


PLAN DE MASSE PROJET


Echelle : 1/500



PROFIL TYPE A-A
Echelle : 1/50

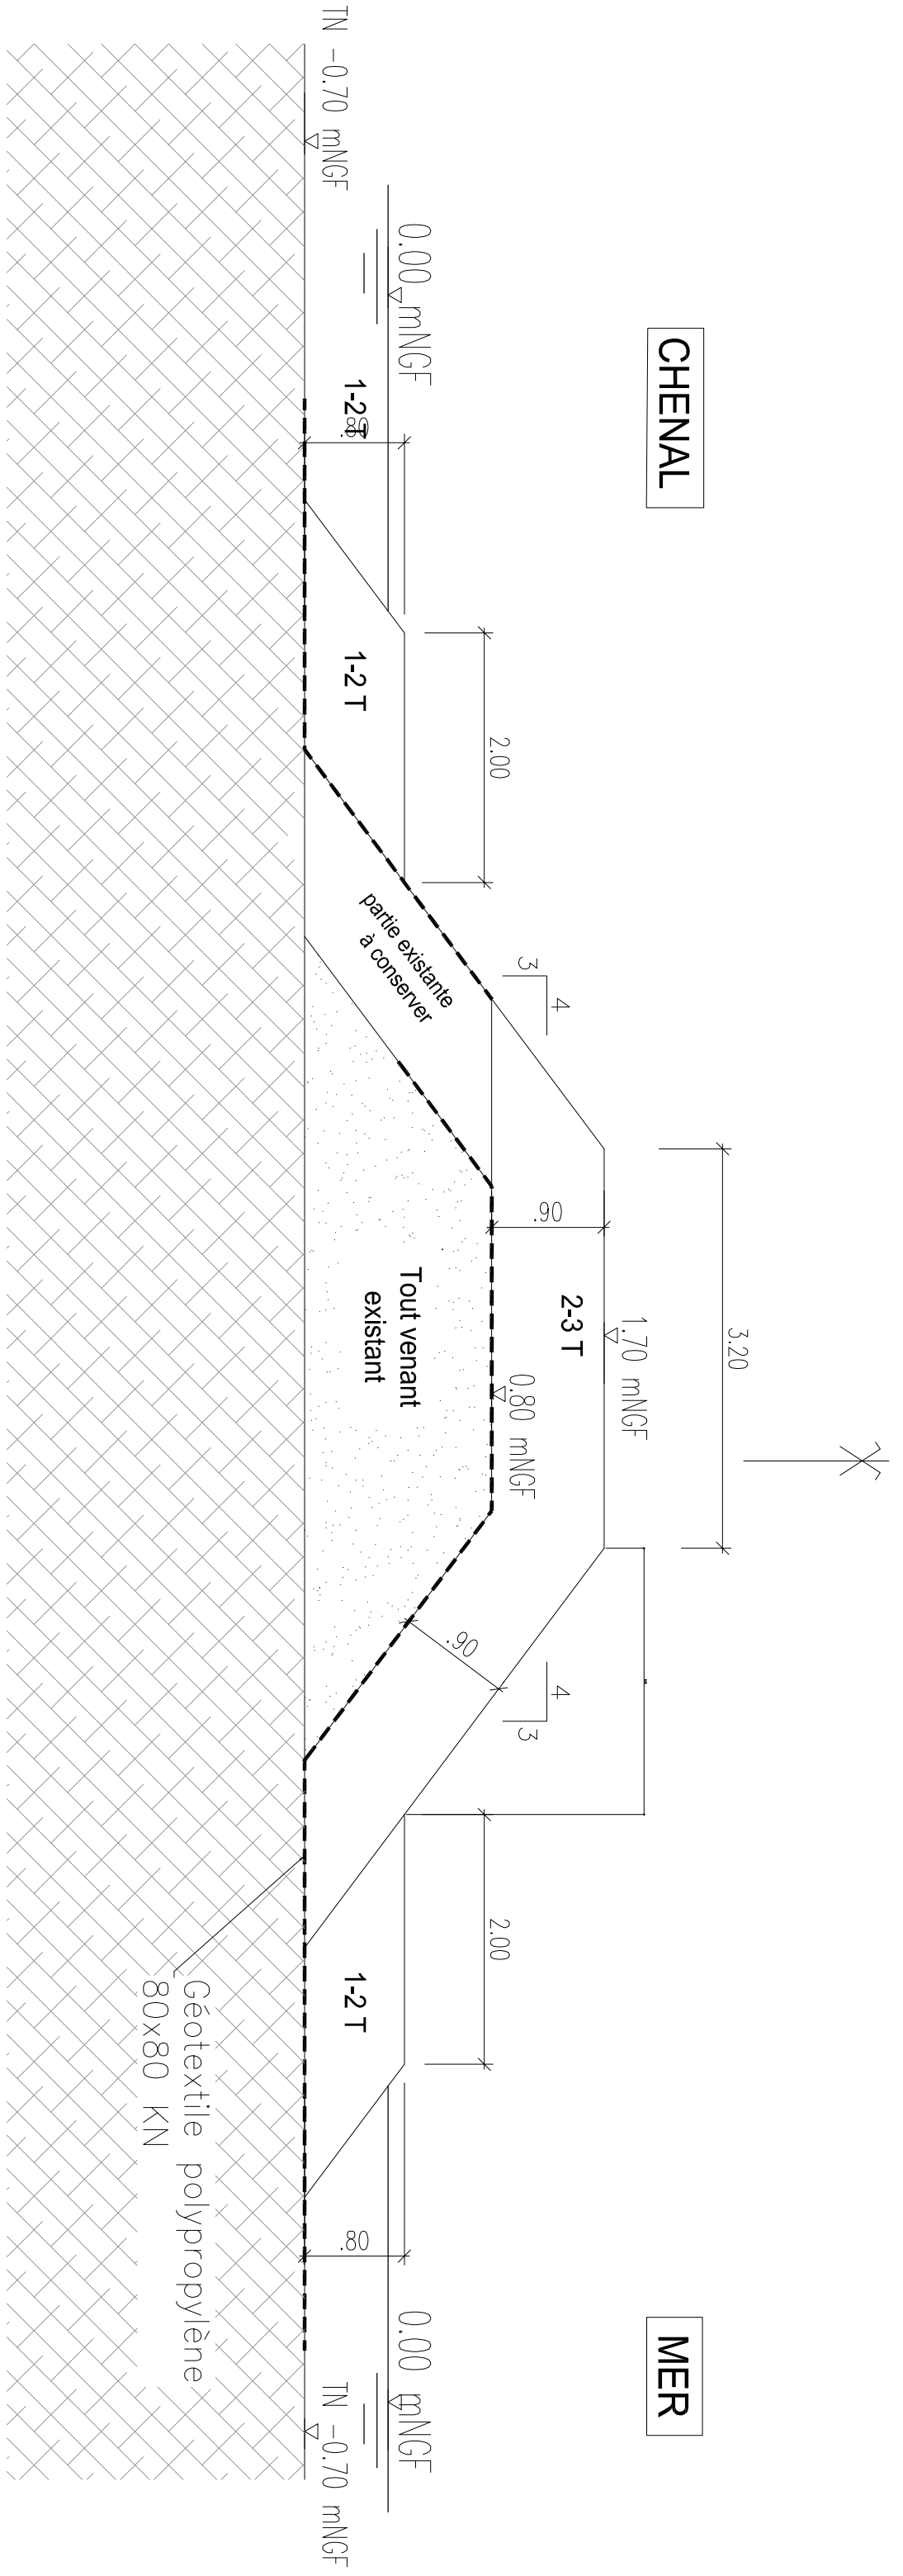

PROFIL TYPE B-B
Echelle : 1/50

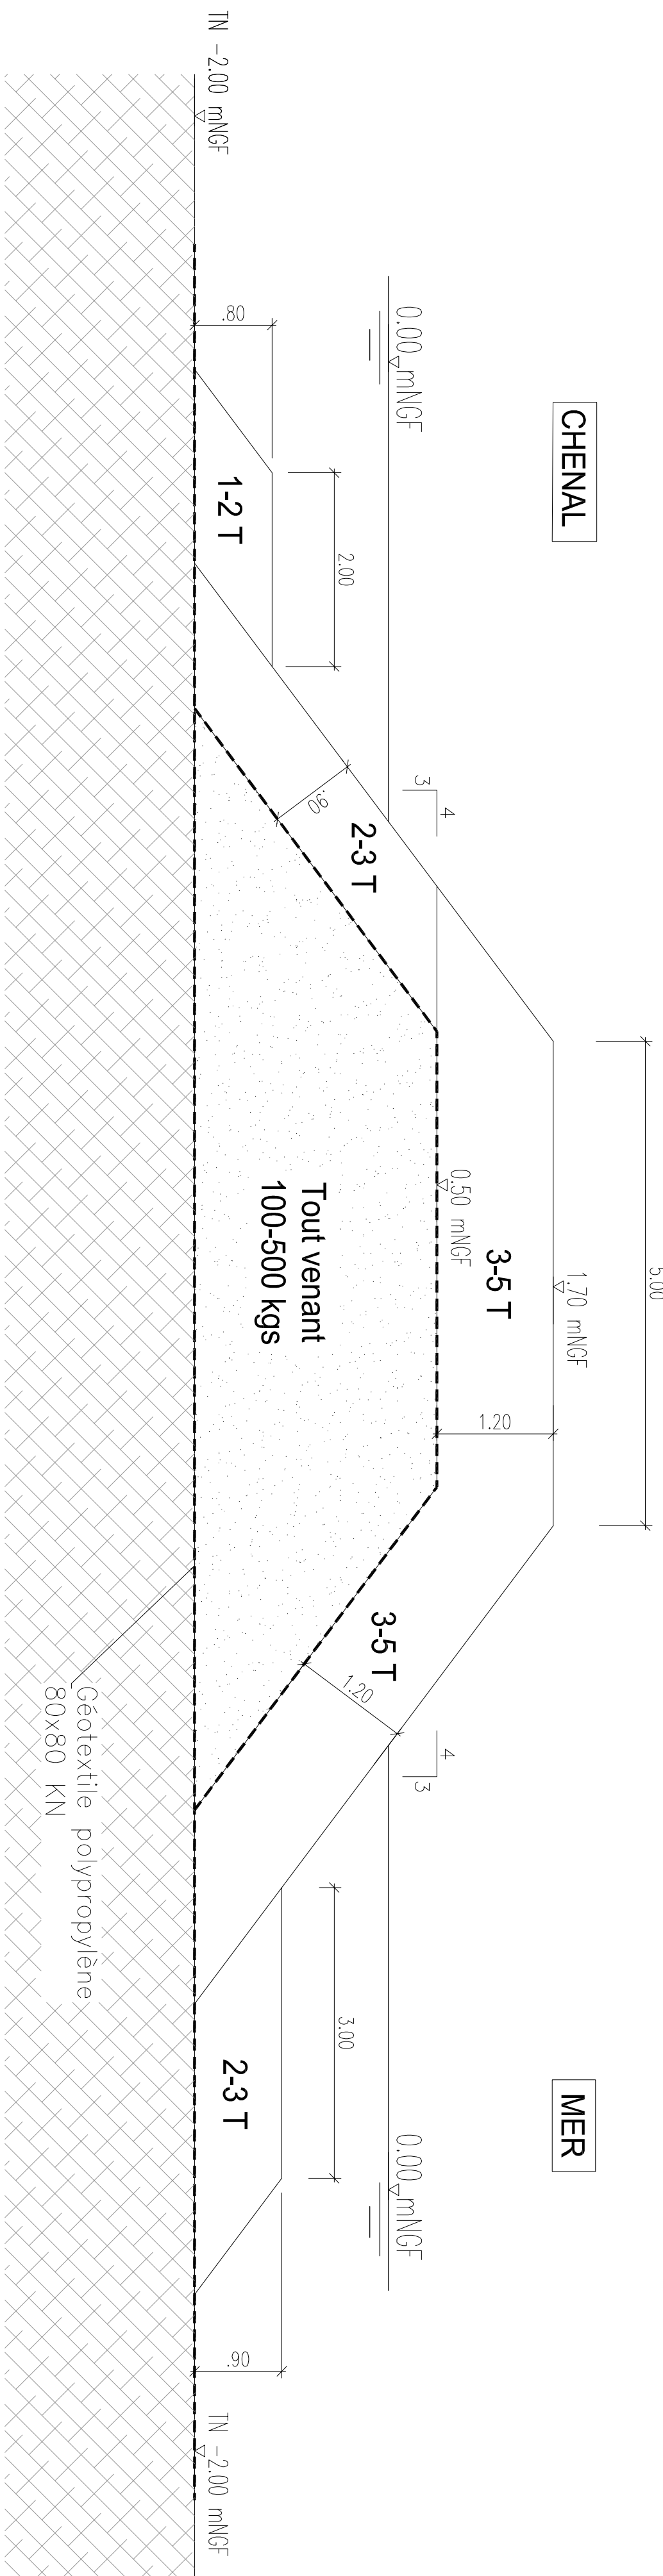

Rev.	Date	Dessiné	Vérifié	Validé	Modifications



ETUDES DE DIAGNOSTIC ET D'AVANT PROJET POUR
L'AUGMENTATION DE LA CAPACITE D'EVACUATION ET
L'AUTOMATISATION DU PERTUIS DE LA FOURCADE

PLAN DE MASSE PROJET
COUPE TYPE A-A et B-B

Echelle : 1/500 1/50	N° du PLAN : A007/P03	Indice	Dessiné par :	AV	PREPARE
Nom du client : xxxxxxxx snc	Contenu en : mètre	Date : 2022	Validé par :	MD	3
			Approuvé par :	JA	