

**Demande d'examen au cas par cas préalable à la
réalisation éventuelle d'une évaluation
environnementale**

**Projet de création d'un parking
Centre commercial E. Leclerc Grasse**

59, chemin de l'Orme
06130 GRASSE

**Annexe volontairement transmise
par le maître d'ouvrage**

n°1

Présentation du projet
Cadastre, photos aériennes, état des lieux, plans de circulation,
façades, insertions...


SAS Moulin Neuf

59, chemin de l'Orme
06130 Grasse

Mai 2019

Plan du cadastre

— Limite de propriété

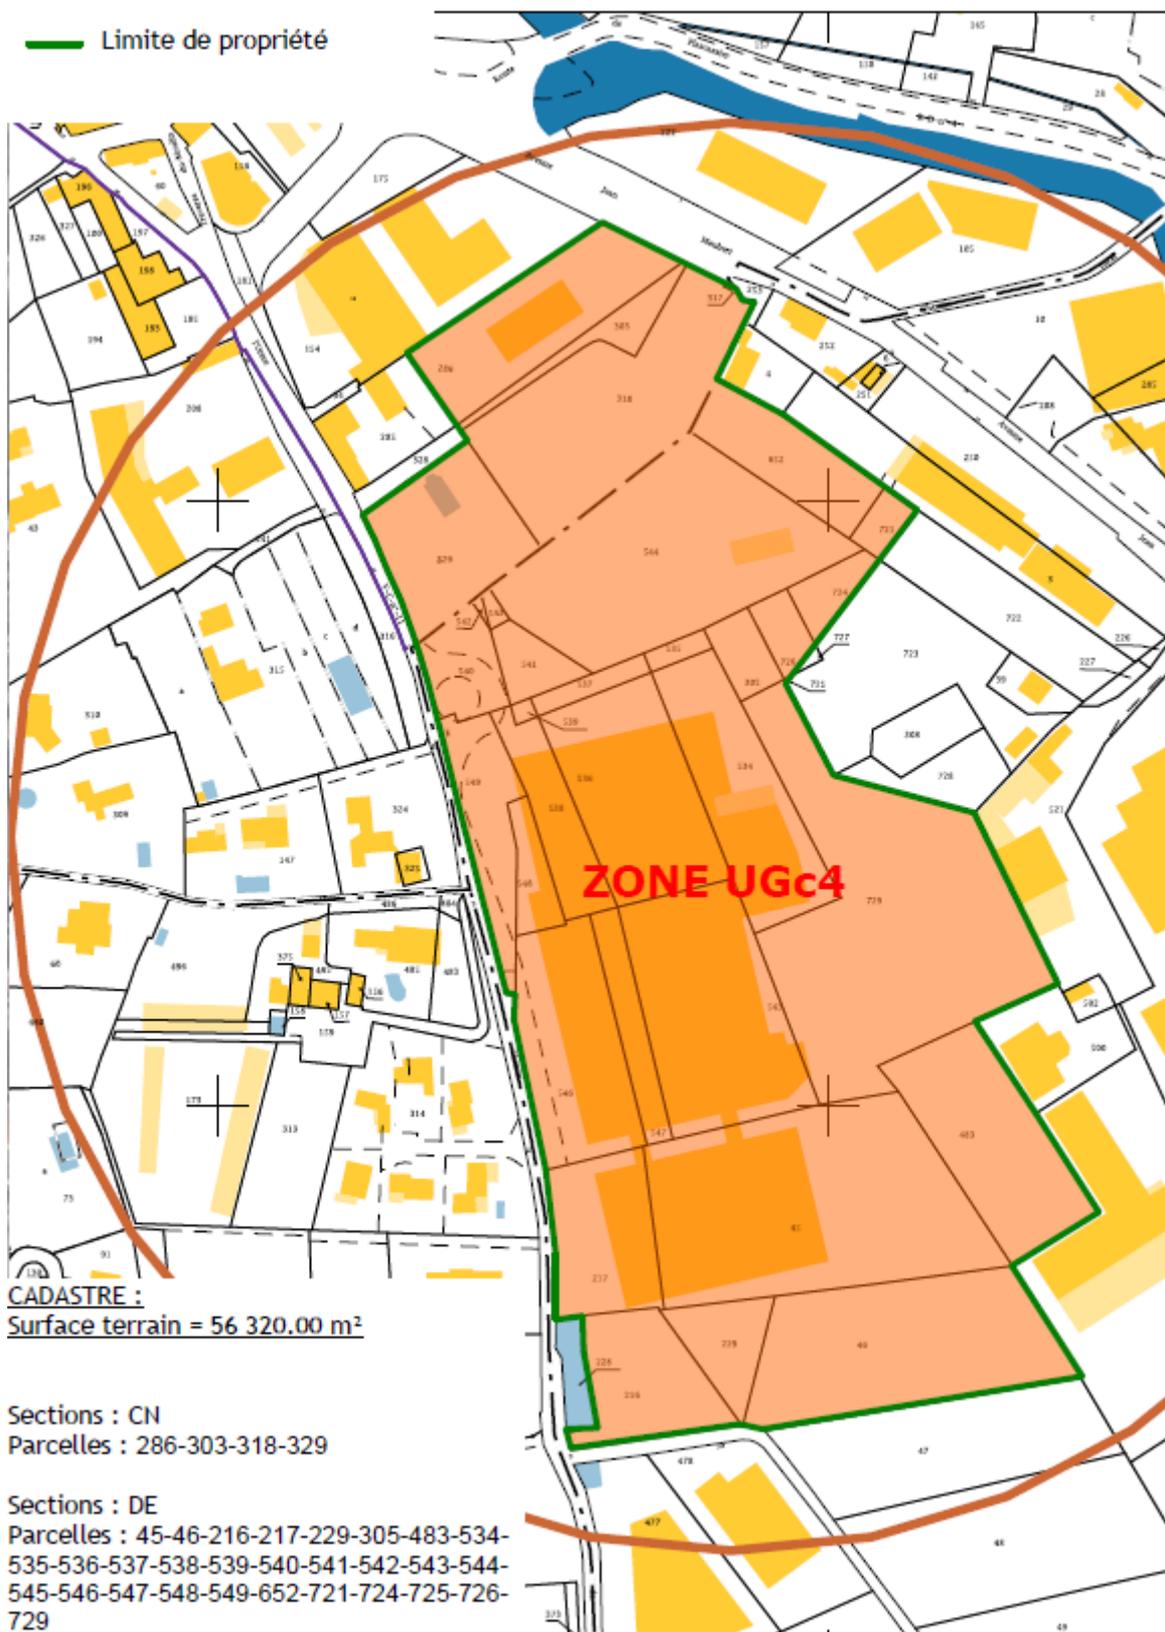

CADASTRE :
Surface terrain = 56 320.00 m²

Sections : CN
Parcelles : 286-303-318-329

Sections : DE
Parcelles : 45-46-216-217-229-305-483-534-535-536-537-538-539-540-541-542-543-544-545-546-547-548-549-652-721-724-725-726-729

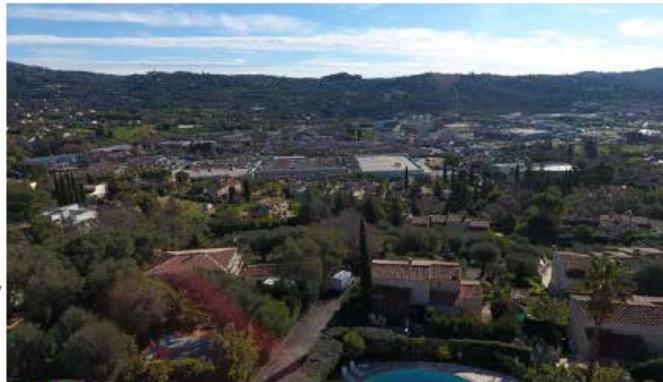


Photo 1



Photo 2




Photo 3



Photo 4


Ce plan est un plan de principe, et en aucun cas un plan d'exécution. Il ne peut en aucun cas servir de prise de commande.

<p>M^o Ouvrage :</p> <p>SAS MOULIN NEUF 59, chemin de l'Orme 06130 GRASSE</p> <p>E.Leclerc</p>	<p>M^o Œuvre :</p> <p>SARL MAZZARESE ARCHITECTES 1101, chemin de saint Bernard SOPHIA ANTIPOLIS 06220 VALLAURIS gregory@mazzarese.fr Tel : 04.93.34.30.79</p>	<p>Programme :</p> <p>PROJET DE CREATION D'UN PARKING E.LECLERC GRASSE</p> <p>Lieu : 59 Chemin de l'Orme, Grasse 06130</p>	<p>Phase :</p> <p>CAS PAR CAS</p> <p>N^o de la feuille :</p> <p>3</p>	<p>Plan :</p> <p>Photos</p> <p>Echelle :</p> <p>1 : 2 000</p>	<p>Indice :</p> <table border="1"> <tr> <td>Dessiné par :</td> <td>Approuvé par :</td> </tr> <tr> <td>FG</td> <td>GM</td> </tr> <tr> <td colspan="2">Date :</td> </tr> <tr> <td colspan="2">24/04/2019</td> </tr> <tr> <td colspan="2">Nom du Projet :</td> </tr> <tr> <td colspan="2">187.E.LECLERC EXTENSION_GRASSE</td> </tr> </table>	Dessiné par :	Approuvé par :	FG	GM	Date :		24/04/2019		Nom du Projet :		187.E.LECLERC EXTENSION_GRASSE	
Dessiné par :	Approuvé par :																
FG	GM																
Date :																	
24/04/2019																	
Nom du Projet :																	
187.E.LECLERC EXTENSION_GRASSE																	

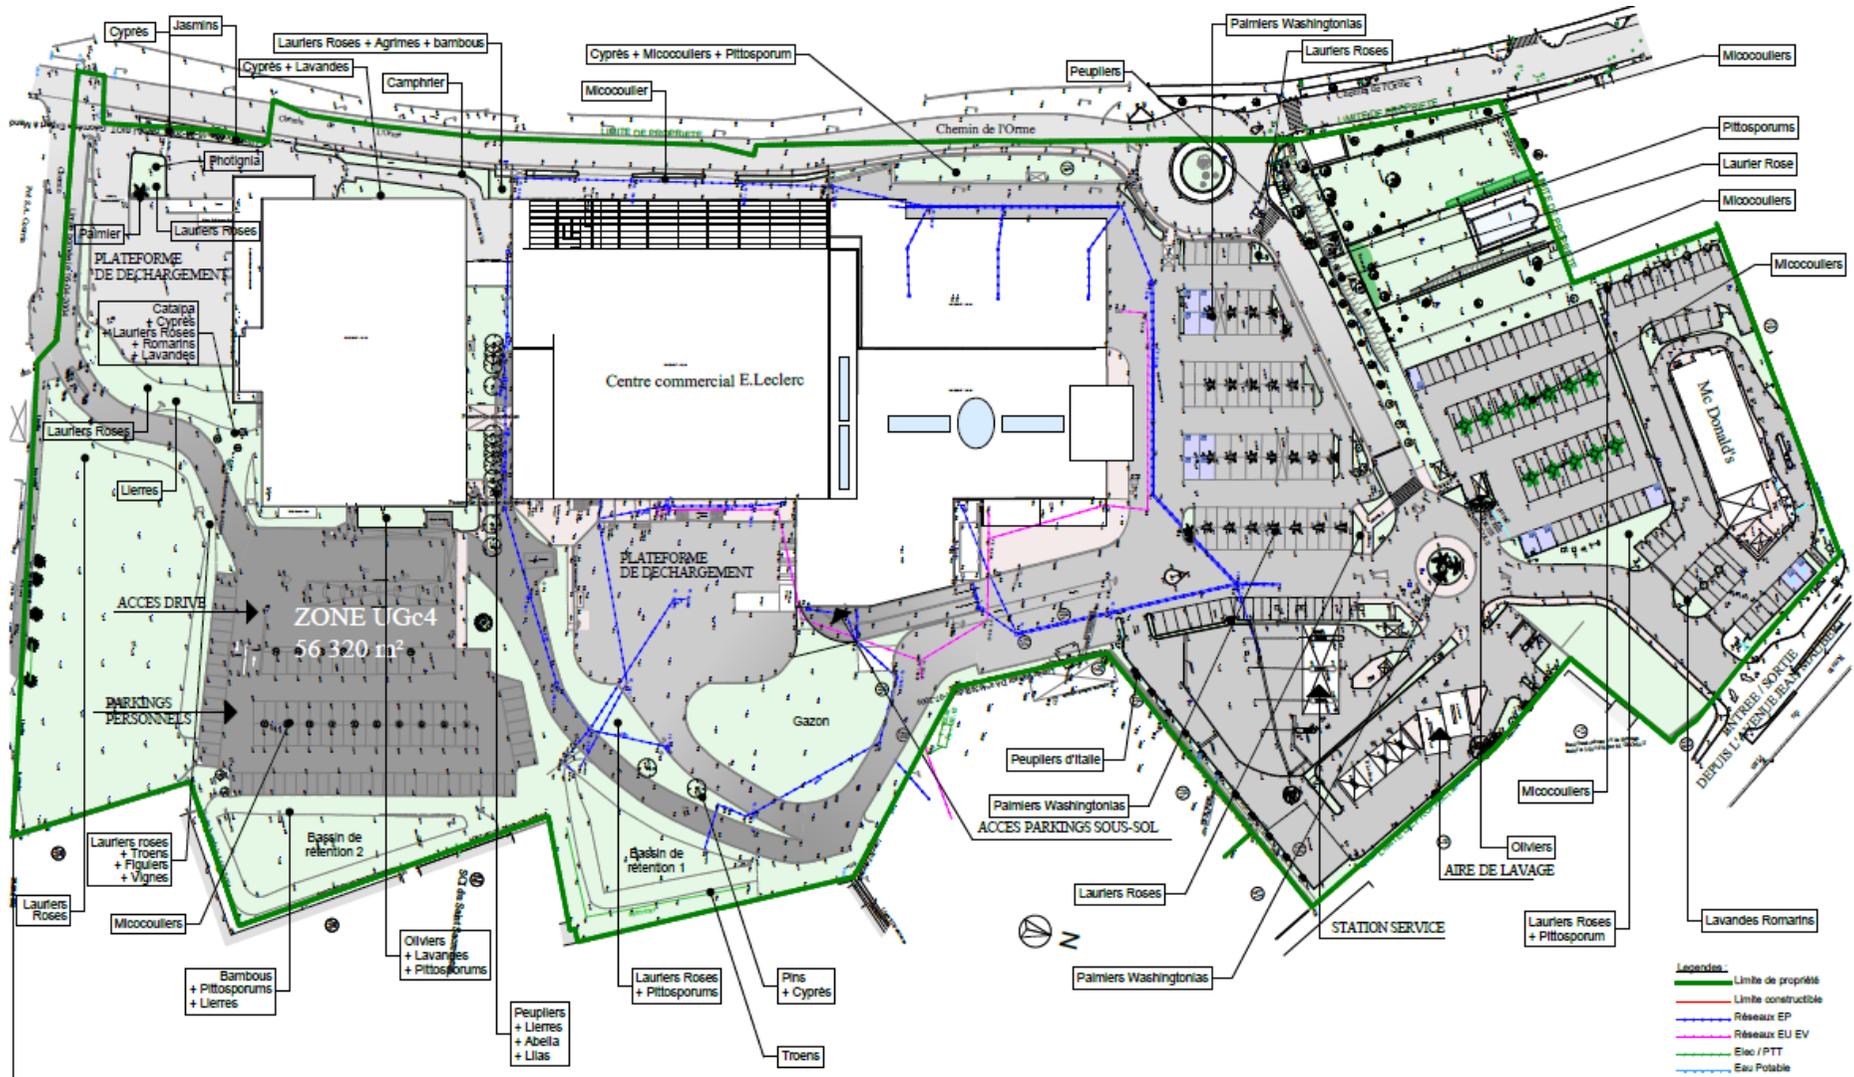


Ce plan est un plan de principe, et en aucun cas un plan d'exécution. Il ne peut en aucun cas servir de prise de commande.

<p>Mⁿ Ouvrage :</p> <p>SAS MOULIN NEUF 59, chemin de l'Orme 06130 GRASSE</p> <p>E.Leclerc</p>	<p>Mⁿ Œuvre :</p> <p>SARL MAZZARESE ARCHITECTES 1101, chemin de saint Bernard SOPHIA ANTIPOLIS 06220 VALLAURIS gregory@mazzarese.fr Tel : 04.93.34.30.79</p>	<p>Programme :</p> <p>PROJET DE CREATION D'UN PARKING E.LECLERC GRASSE</p> <p>Lieu : 59 Chemin de l'Orme, Grasse 06130</p>	<p>Phase :</p> <p>CAS PAR CAS</p> <p>N° de la feuille :</p> <p>4a</p>	<p>Plan :</p> <p>Plan de masse état des lieux</p> <p>Echelle :</p> <p>1:1000</p>	<p>Indice :</p> <table border="1"> <tr> <td>Dessiné par :</td> <td>Approuvé par :</td> </tr> <tr> <td>FG</td> <td>GM</td> </tr> <tr> <td>Date :</td> <td></td> </tr> <tr> <td>24/04/2019</td> <td></td> </tr> <tr> <td colspan="2">Nom du Projet :</td> </tr> <tr> <td colspan="2">187.E.LECLERC_EXTENSION_GRASSE</td> </tr> </table>	Dessiné par :	Approuvé par :	FG	GM	Date :		24/04/2019		Nom du Projet :		187.E.LECLERC_EXTENSION_GRASSE	
Dessiné par :	Approuvé par :																
FG	GM																
Date :																	
24/04/2019																	
Nom du Projet :																	
187.E.LECLERC_EXTENSION_GRASSE																	

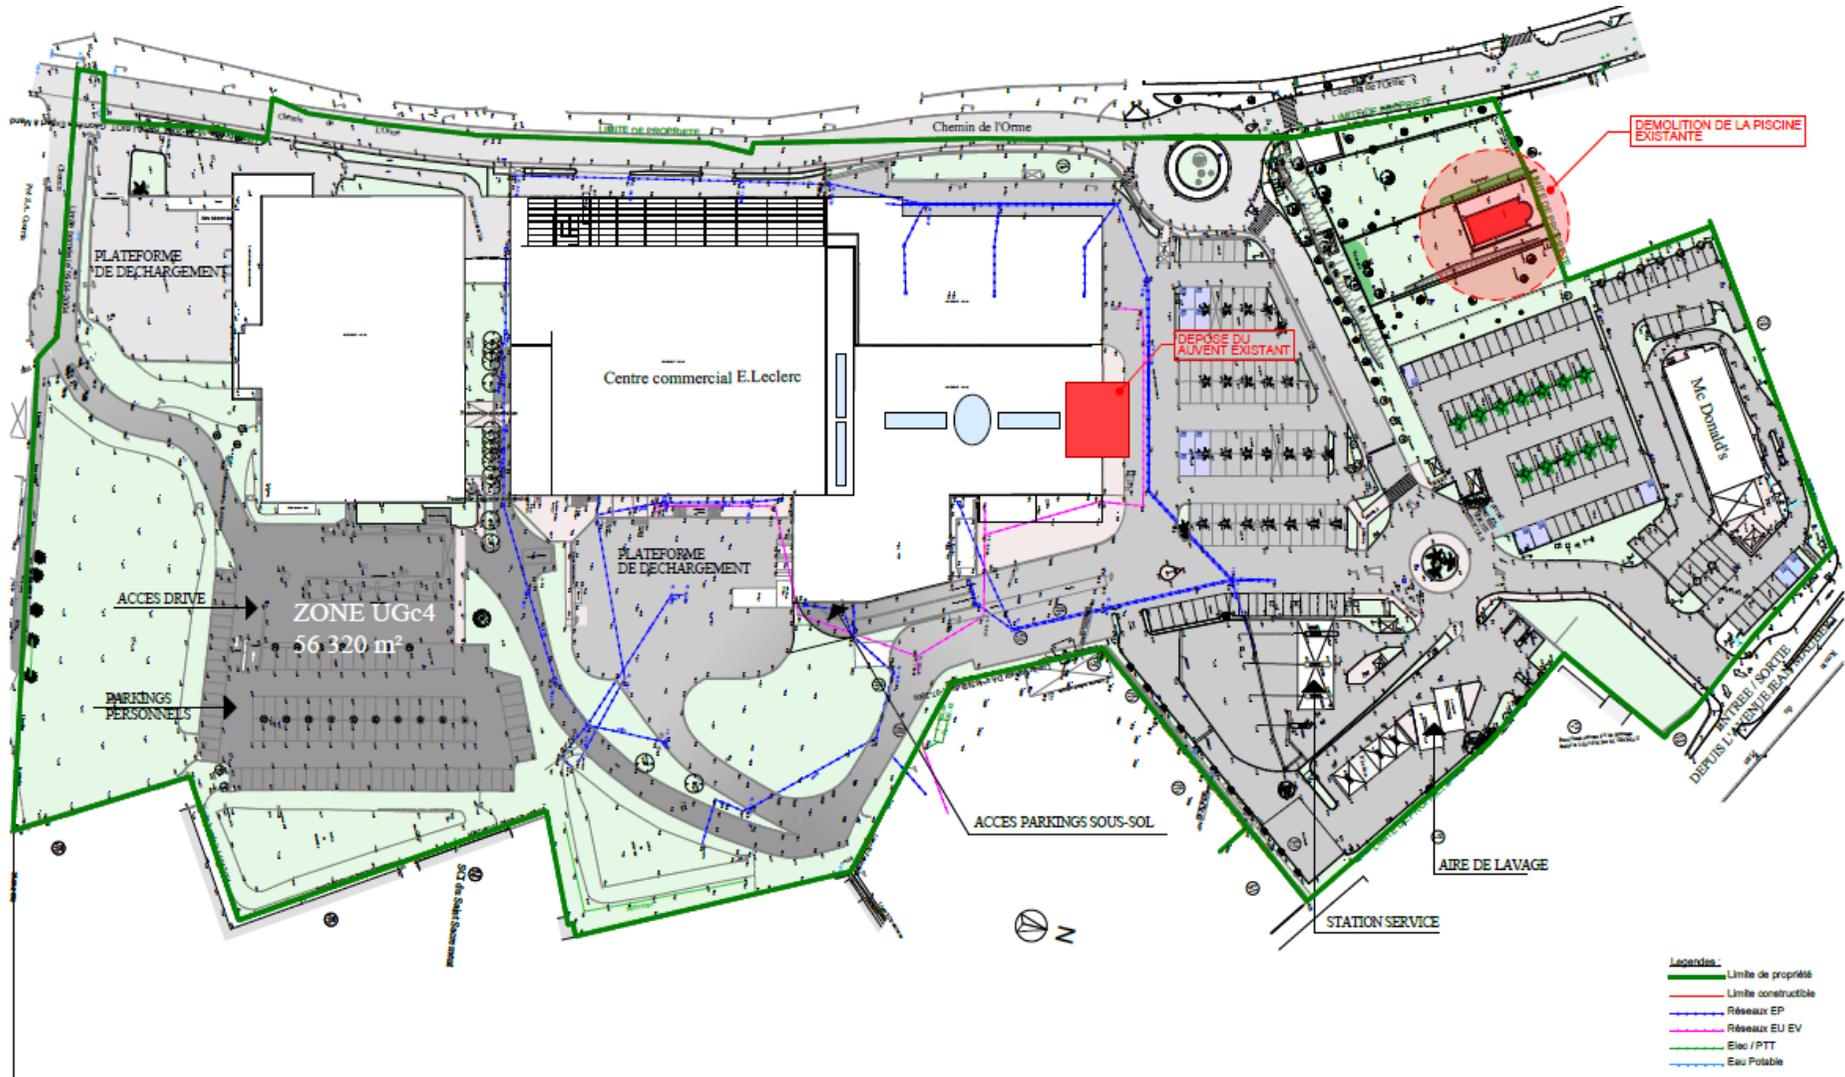


Ce plan est un plan de principe, et en aucun cas un plan d'exécution. Il ne peut en aucun cas servir de prise de commande.

<p>Mⁿ Ouvrage :</p> <p>SAS MOULIN NEUF 59, chemin de l'Orme 06130 GRASSE</p> <p>E. Leclerc</p>	<p>Mⁿ Œuvre :</p> <p>SARL MAZZARESE ARCHITECTES 1101, chemin de saint Bernard SOPHIA ANTIPOLIS 06220 VALLAURIS gregory@mazzarese.fr Tél : 04.93.34.30.79</p>	<p>Programme :</p> <p>PROJET DE CREATION D'UN PARKING E.LECLERC GRASSE</p> <p>Lieu :</p> <p>59 Chemin de l'Orme, Grasse 06130</p>	<p>Phase :</p> <p>CAS PAR CAS</p> <p>N^o de la feuille :</p> <p>4b</p>	<p>Plan :</p> <p>Plan de masse état des lieux - Démolition</p> <p>Echelle :</p> <p>1:1000</p>	<p>Indice :</p> <p>Dessiné par : FG Approuvé par : GM</p> <p>Date : 24/04/2019</p> <p>Nom du Projet : 187.E.LECLERC.EXTENSION_GRASSE</p>
---	--	--	--	---	---

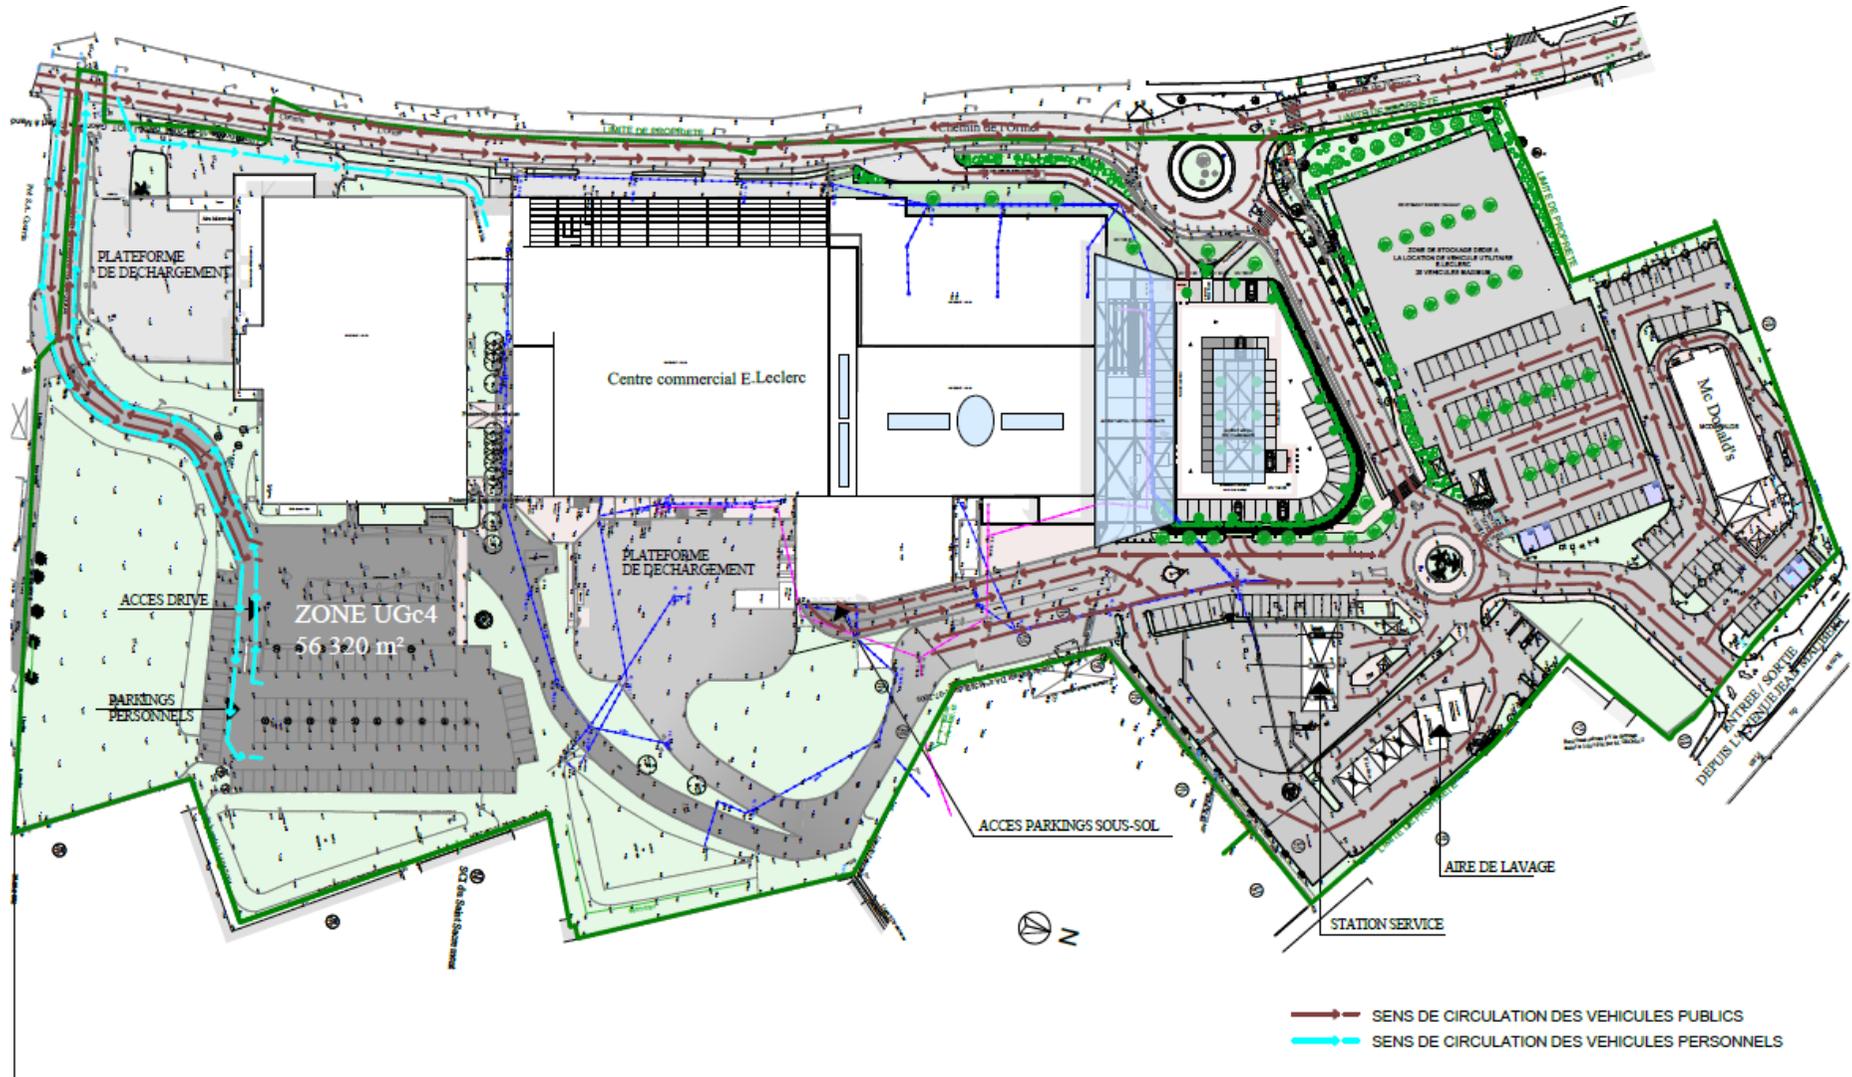


Ce plan est un plan de principe, et en aucun cas un plan d'exécution. Il ne peut en aucun cas servir de prise de commande.

<p>M^o Ouvrage :</p> <p>SAS MOULIN NEUF 59, chemin de l'Orme 06130 GRASSE</p> <p>E. Leclerc</p>	<p>M^o Œuvre :</p> <p>SARL MAZZARESE ARCHITECTES 1101, chemin de saint Bernard SOPHIA ANTIPOLIS 06220 VALLAURIS gregory@mazzarese.fr Tel : 04.93.34.30.79</p>	<p>Programme :</p> <p>PROJET DE CREATION D'UN PARKING E.LECLERC GRASSE</p> <p>Lieu :</p> <p>59 Chemin de l'Orme, Grasse 06130</p>	<p>Phase :</p> <p>CAS PAR CAS</p> <p>N^o de la feuille :</p> <p>4e</p>	<p>Plan :</p> <p>Plan de masse état projeté - Circulation des véhicules</p> <p>Echelle :</p> <p>1:1000</p>	<p>Indice :</p> <table border="1"> <tr> <td>Dessiné par :</td> <td>Approuvé par :</td> </tr> <tr> <td>FG</td> <td>GM</td> </tr> <tr> <td>Date :</td> <td></td> </tr> <tr> <td>24/04/2019</td> <td></td> </tr> <tr> <td>Nom du Projet :</td> <td></td> </tr> <tr> <td>187.E.LECLERC EXTENSION_GRASSE</td> <td></td> </tr> </table>	Dessiné par :	Approuvé par :	FG	GM	Date :		24/04/2019		Nom du Projet :		187.E.LECLERC EXTENSION_GRASSE	
Dessiné par :	Approuvé par :																
FG	GM																
Date :																	
24/04/2019																	
Nom du Projet :																	
187.E.LECLERC EXTENSION_GRASSE																	

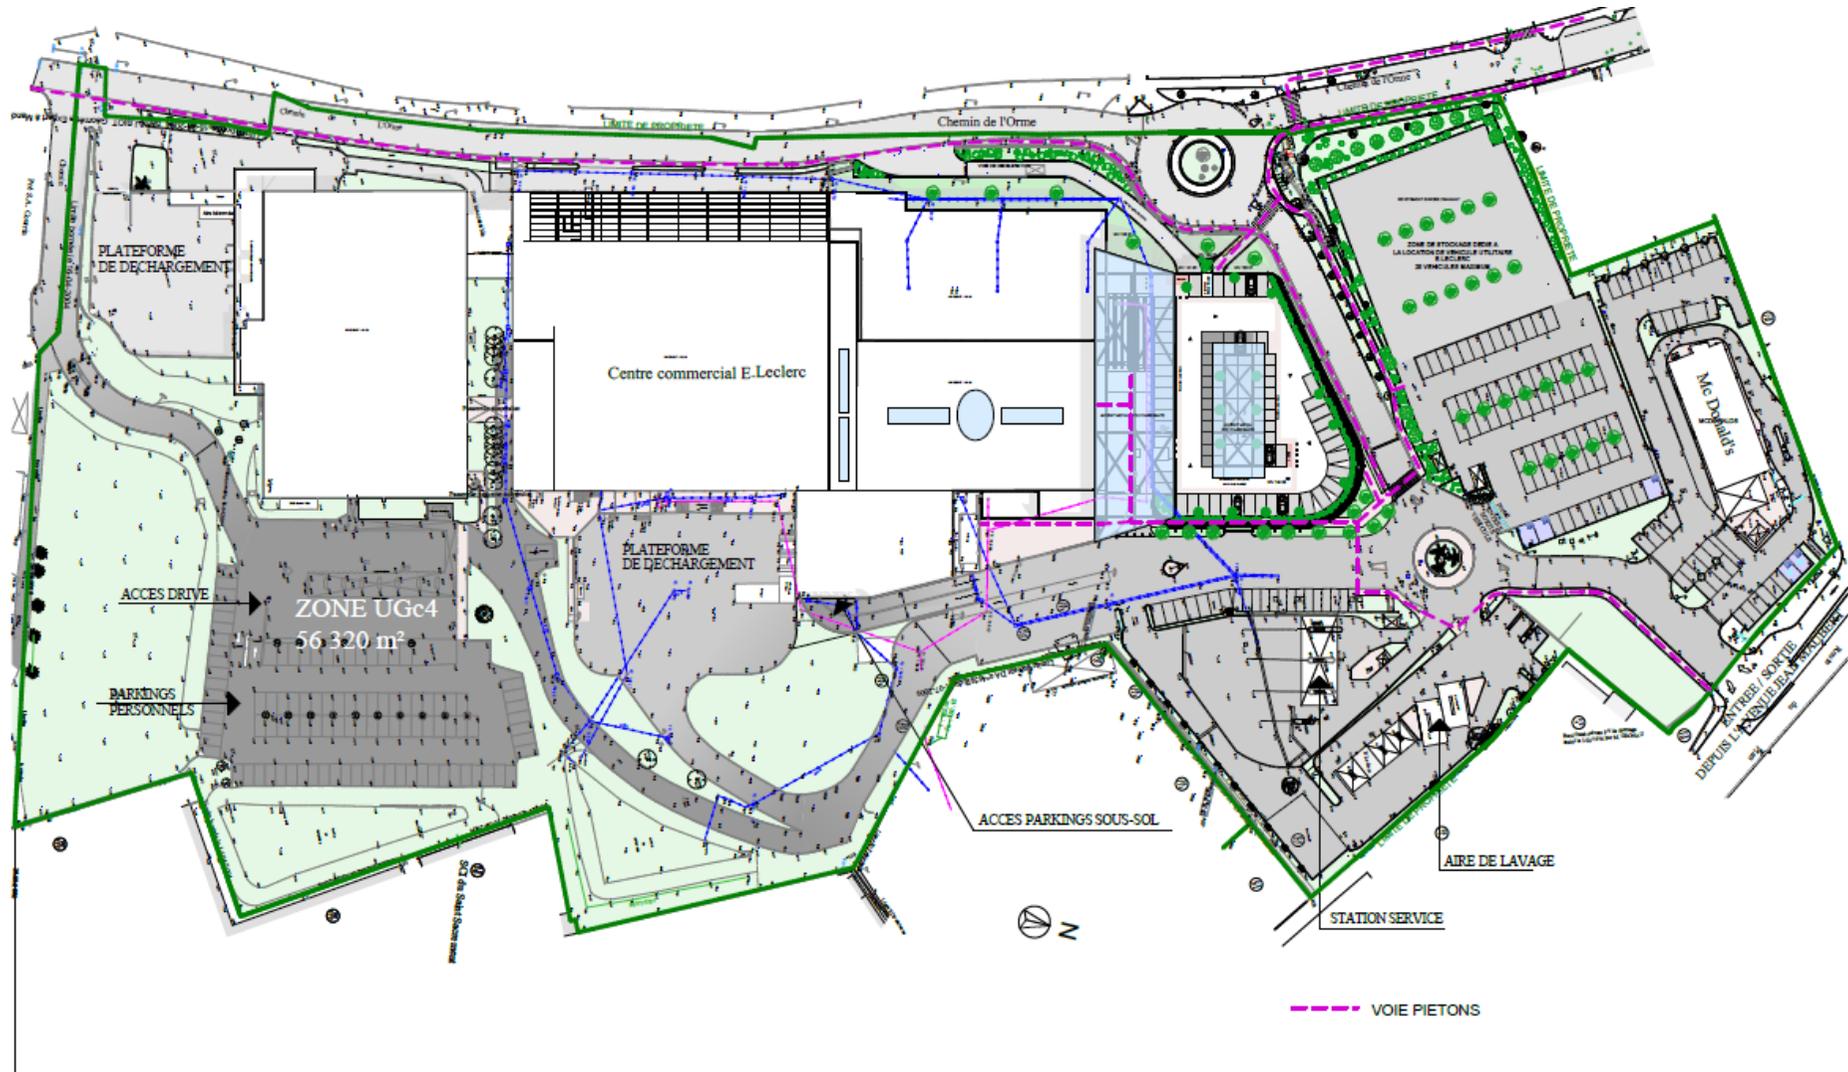


Ce plan est un plan de principe, et en aucun cas un plan d'exécution. Il ne peut en aucun cas servir de prise de commande.

<p>M^o Ouvrage :</p> <p>SAS MOULIN NEUF 59, chemin de l'Orme 06130 GRASSE</p> <p>E. Leclerc</p>	<p>M^o Œuvre :</p> <p>SARL MAZZARESE ARCHITECTES 1101, chemin de saint Bernard SOPHIA ANTIPOLIS 06220 VALLAURIS gregory@mazzarese.fr Tel : 04.93.34.30.73</p>	<p>Programme :</p> <p>PROJET DE CREATION D'UN PARKING E.LECLERC GRASSE</p> <p>Lieu :</p> <p>59 Chemin de l'Orme, Grasse 06130</p>	<p>Phase :</p> <p>CAS PAR CAS</p> <p>N^o de la feuille :</p> <p>4f</p>	<p>Plan :</p> <p>Plan de masse état projeté - Circulation des piétons</p> <p>Echelle :</p> <p>1:1000</p>	<p>Indice :</p> <table border="1"> <tr> <td> Dessiné par : FG</td> <td> Approuvé par : GM</td> </tr> <tr> <td colspan="2"> Date : 24/04/2019</td> </tr> <tr> <td colspan="2"> Nom du Projet : 187.E.LECLERC EXTENSION_GRASSE</td> </tr> </table>	Dessiné par : FG	Approuvé par : GM	Date : 24/04/2019		Nom du Projet : 187.E.LECLERC EXTENSION_GRASSE	
Dessiné par : FG	Approuvé par : GM										
Date : 24/04/2019											
Nom du Projet : 187.E.LECLERC EXTENSION_GRASSE											

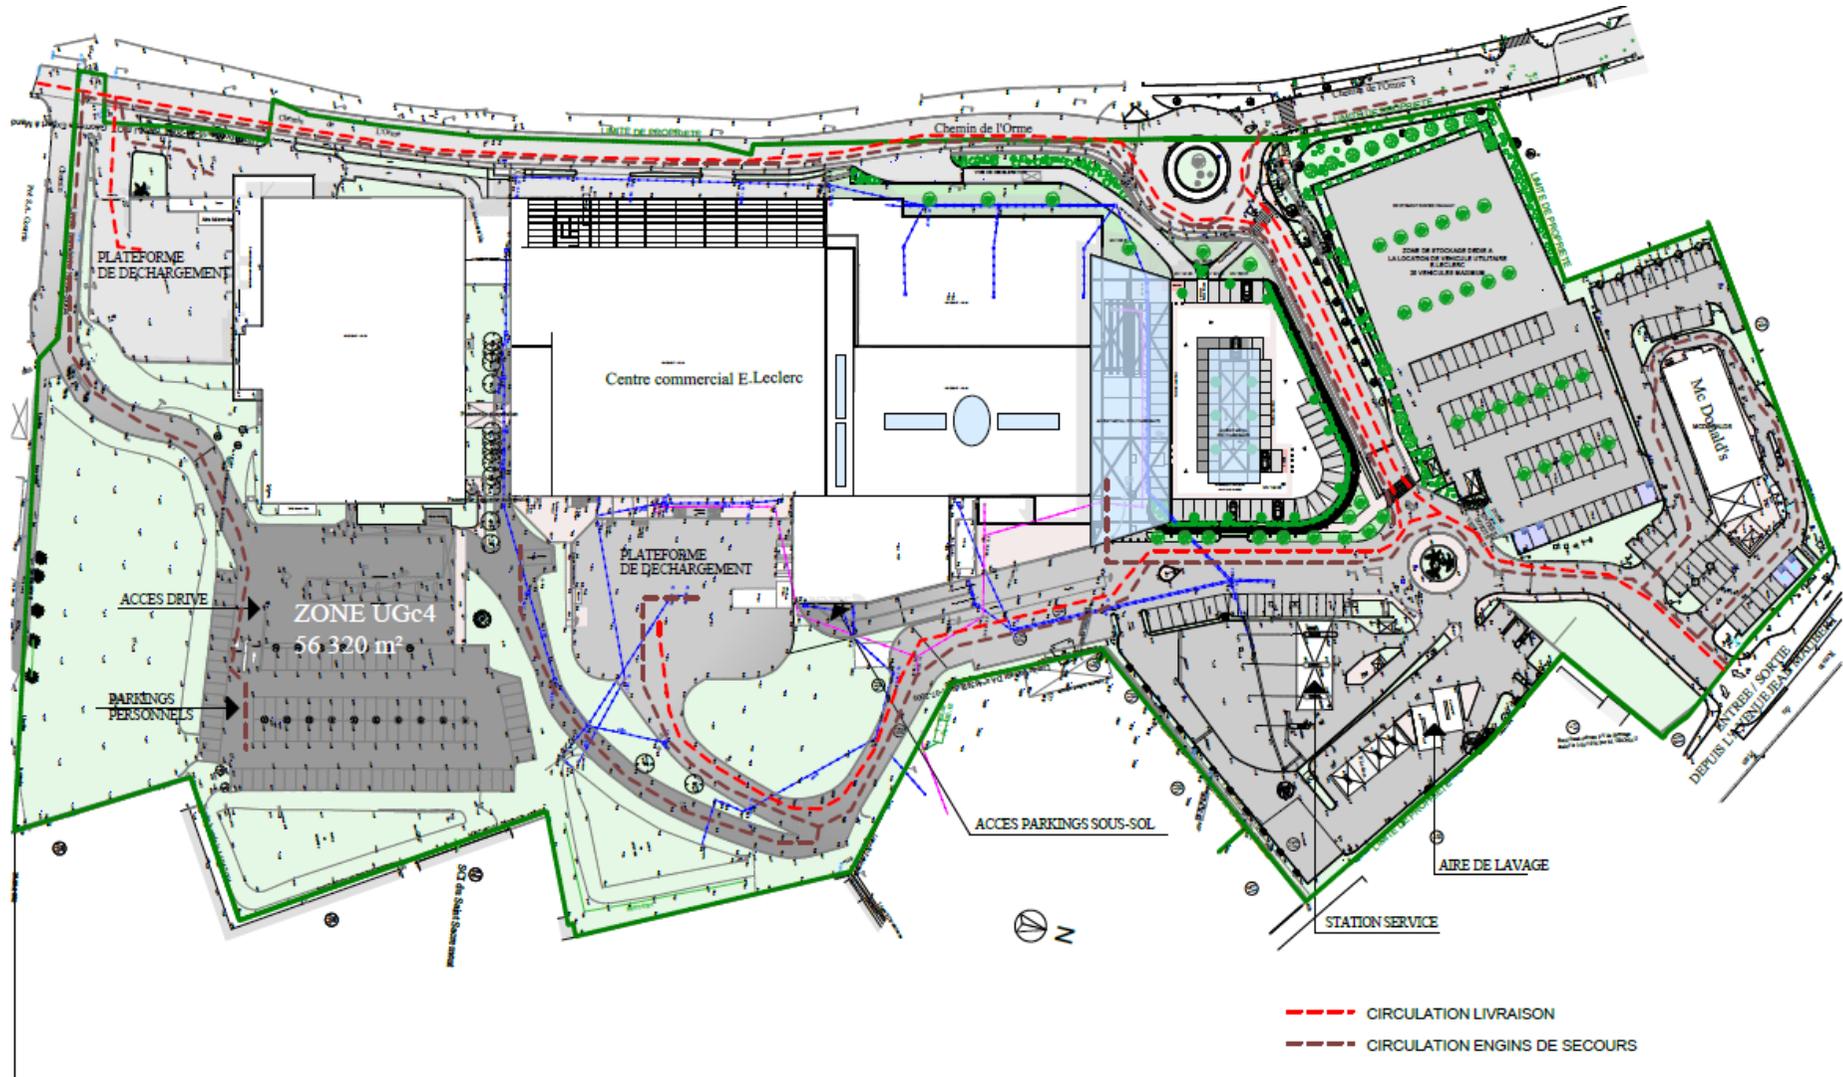


Ce plan est un plan de principe, et en aucun cas un plan d'exécution. Il ne peut en aucun cas servir de prise de commande.

M ⁿ Ouvrage :		M ⁿ Œuvre :		Programme :		Phase :		Plan :		Indice :	
<p>SAS MOULIN NEUF 59, chemin de l'Orme 06130 GRASSE</p> 		 <p>SARL MAZZARESE ARCHITECTES 1101, chemin de saint Bernard SOPHIA ANTIPOLIS 06220 VALLAURIS gregory@mazzarese.fr Tel : 04.93.34.30.79</p>		<p>PROJET DE CREATION D'UN PARKING E.LECLERC GRASSE</p>		<p>CAS PAR CAS</p>		<p>Plan de masse état projeté - Circulation livraison</p>		<p>Dessiné par : FG Approuvé par : GM</p>	
				Lieu :		N ^o de la feuille :		Date :		Nom du Projet :	
				59 Chemin de l'Orme, Grasse 06130		4g		24/04/2019		187_E.LECLERC_EXTENSION_GRASSE	
								Echelle : 1:1000			

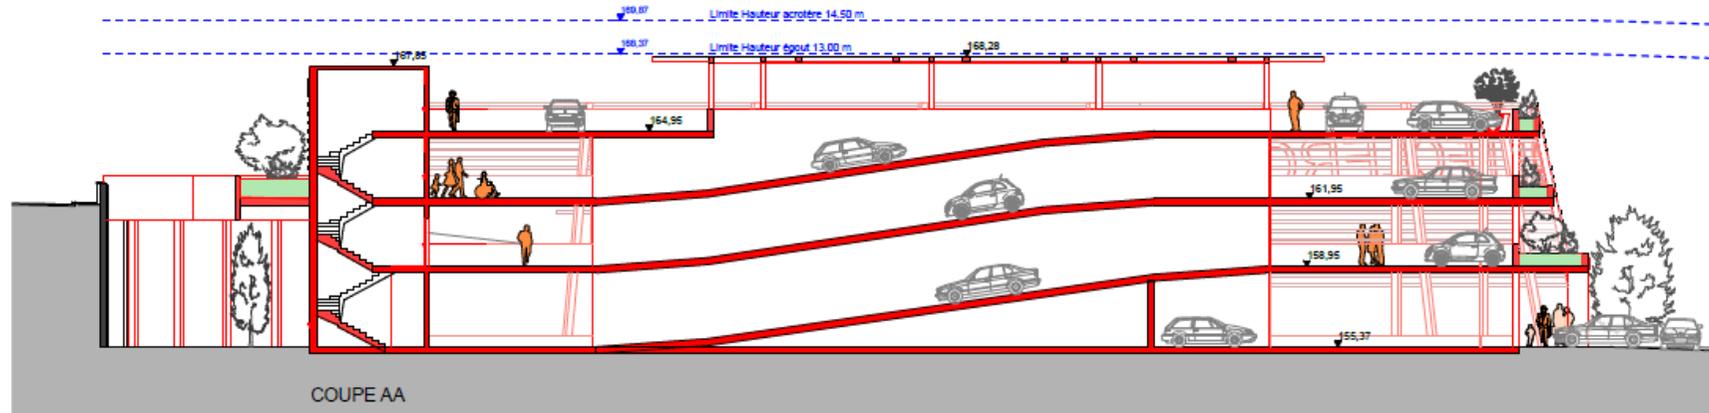


Legende :

- Existant conservé
- Projet

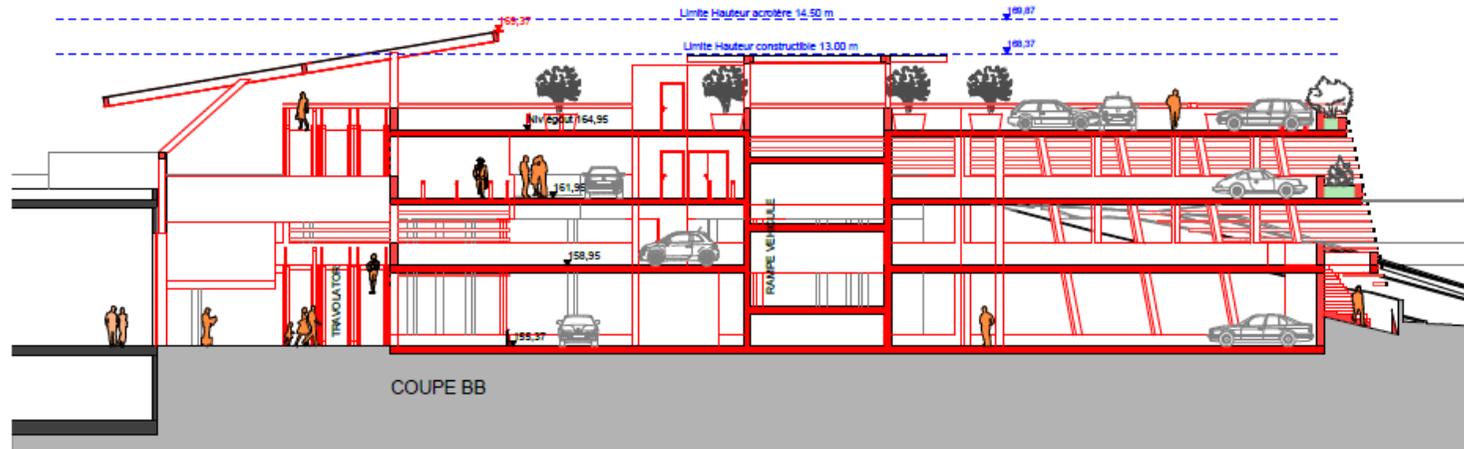


Ce plan est un plan de principe, et en aucun cas un plan d'exécution. Il ne peut en aucun cas servir de prise de commande.

<p>M^o Ouvrage :</p> <p>SAS MOULIN NEUF 59, chemin de l'Orme 06130 GRASSE</p> <p>E.Leclerc</p>		<p>M^o Œuvre :</p> <p>SARL MAZZARESE ARCHITECTES 1101, chemin de saint Bernard SOPHIA ANTIPOLIS 06220 VALLAURIS gregory@mazzarese.fr Tel : 04.93.34.30.79</p>		<p>Programme :</p> <p>PROJET DE CREATION D'UN PARKING E.LECLERC GRASSE</p> <p>Lieu : 59 Chemin de l'Orme, Grasse 06130</p>		<p>Phase :</p> <p>CAS PAR CAS</p> <p>N^o de la feuille :</p> <p>7</p>		<p>Plan :</p> <p>Coupes Projet Parkings</p> <p>Echelle :</p> <p>1:200</p>		<p>Indice :</p> <p>Dessiné par : FG</p> <p>Approuvé par : GM</p> <p>Date : 24/04/2019</p> <p>Nom du Projet : 187_E.LECLERC EXTENSION_GRASSE</p>	
--	--	--	--	---	--	---	--	---	--	---	--

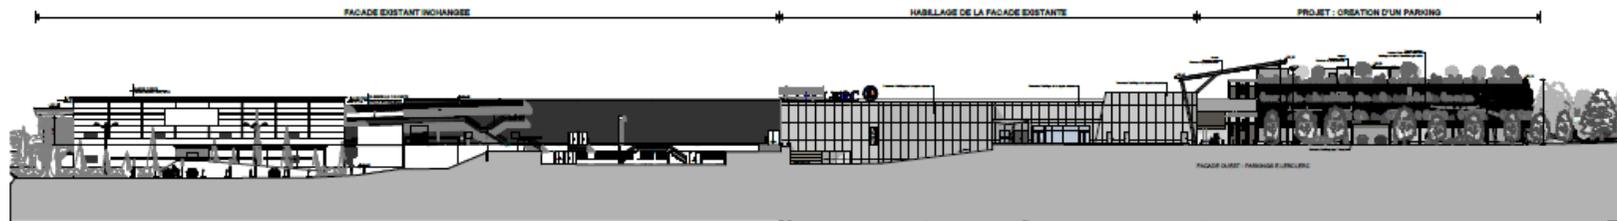


FACADE OUEST - Sans Echelle

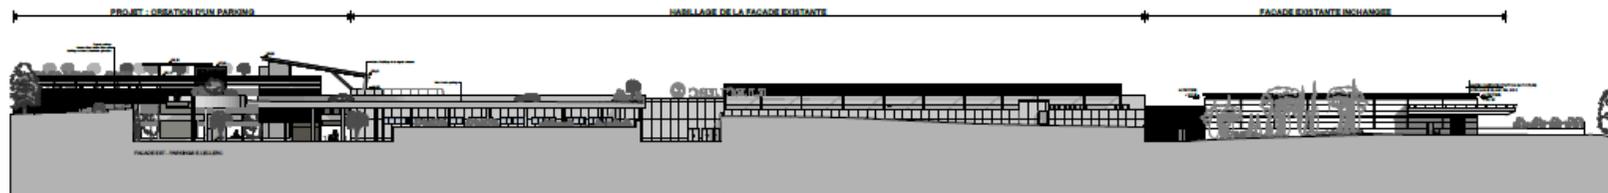

FACADE EST - Sans Echelle




FACADE NORD - Echelle 1-500

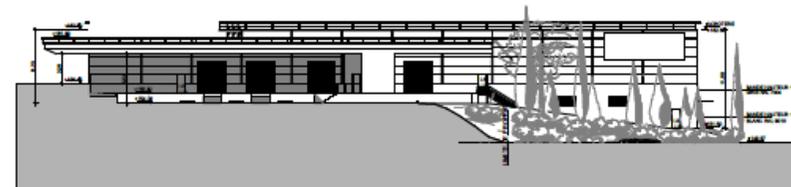

FACADE SUD EXISTANTE INCHANGE - Echelle 1-500


Ce plan est un plan de principe, et en aucun cas un plan d'exécution. Il ne peut en aucun cas servir de prise de commande.

<p>M^o Ouvrage :</p> <p>SAS MOULIN NEUF 59, chemin de l'Orme 06130 GRASSE</p> <p>E.Leclerc</p>	<p>M^o Œuvre :</p> <p>SARL MAZZARESE ARCHITECTES 1101, chemin de saint Bernard SOPHIA ANTIPOLIS 06220 VALLAURIS gregory@mazzarese.fr Tel : 04.93.34.30.79</p>	<p>Programme :</p> <p>PROJET DE CREATION D'UN PARKING E.LECLERC GRASSE</p> <p>Lieu : 59 Chemin de l'Orme, Grasse 06130</p>	<p>Phase :</p> <p>CAS PAR CAS</p> <p>N^o de la feuille :</p> <p>8b</p>	<p>Plan :</p> <p>Façades E.Leclerc état projeté</p> <p>Echelle :</p> <p>1:750, 1:500</p>	<p>Index :</p> <table border="1"> <tr> <td>Dessiné par :</td> <td>Approuvé par :</td> </tr> <tr> <td>FG</td> <td>GM</td> </tr> <tr> <td>Date :</td> <td></td> </tr> <tr> <td>24/04/2019</td> <td></td> </tr> <tr> <td colspan="2">Nom du Projet :</td> </tr> <tr> <td colspan="2">187.E.LECLERC EXTENSION_GRASSE</td> </tr> </table>	Dessiné par :	Approuvé par :	FG	GM	Date :		24/04/2019		Nom du Projet :		187.E.LECLERC EXTENSION_GRASSE	
Dessiné par :	Approuvé par :																
FG	GM																
Date :																	
24/04/2019																	
Nom du Projet :																	
187.E.LECLERC EXTENSION_GRASSE																	

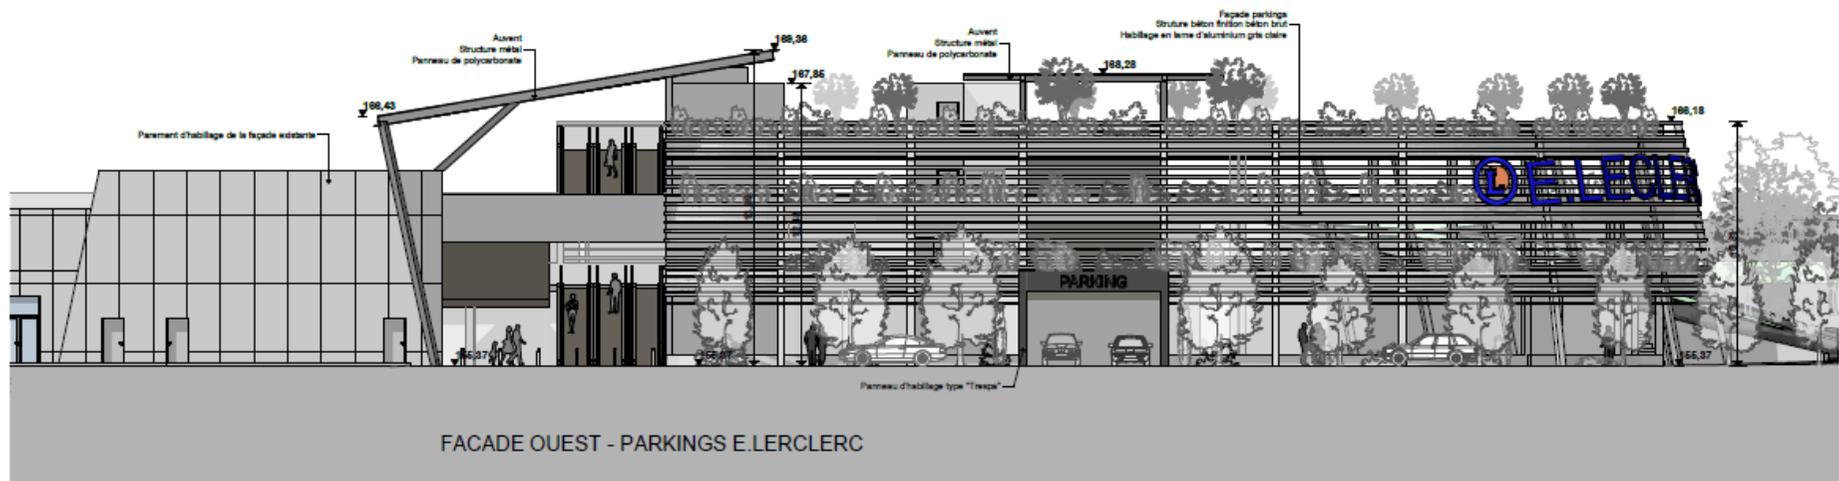

Ce plan est un plan de principe, et en aucun cas un plan d'exécution. Il ne peut en aucun cas servir de prise de commande.

M ^e Ouvrage :		M ^e Œuvre :		Programme :		Phase :		Plan :		Indice :	
<p>SAS MOULIN NEUF 59, chemin de l'Orme 06130 GRASSE</p> 		 <p>SARL MAZZARESE ARCHITECTES 1101, chemin de saint Bernard SOPHIA ANTIPOLIS 06220 VALLAURIS gregory@mazzarese.fr Tel : 04.93.34.30.79</p>		<p>PROJET DE CREATION D'UN PARKING E.LECLERC GRASSE</p> <p>Lieu : 59 Chemin de l'Orme, Grasse 06130</p>		<p>CAS PAR CAS</p> <p>N° de la feuille : 8c</p>		<p>Façades E.Leclerc état projeté</p> <p>Echelle : 1:200</p>		<p> Dessiné par : FG</p> <p> Approuvé par : GM</p> <p>Date : 24/04/2019</p> <p>Nom du Projet : 187.E.LECLERC EXTENSION_GRASSE</p>	

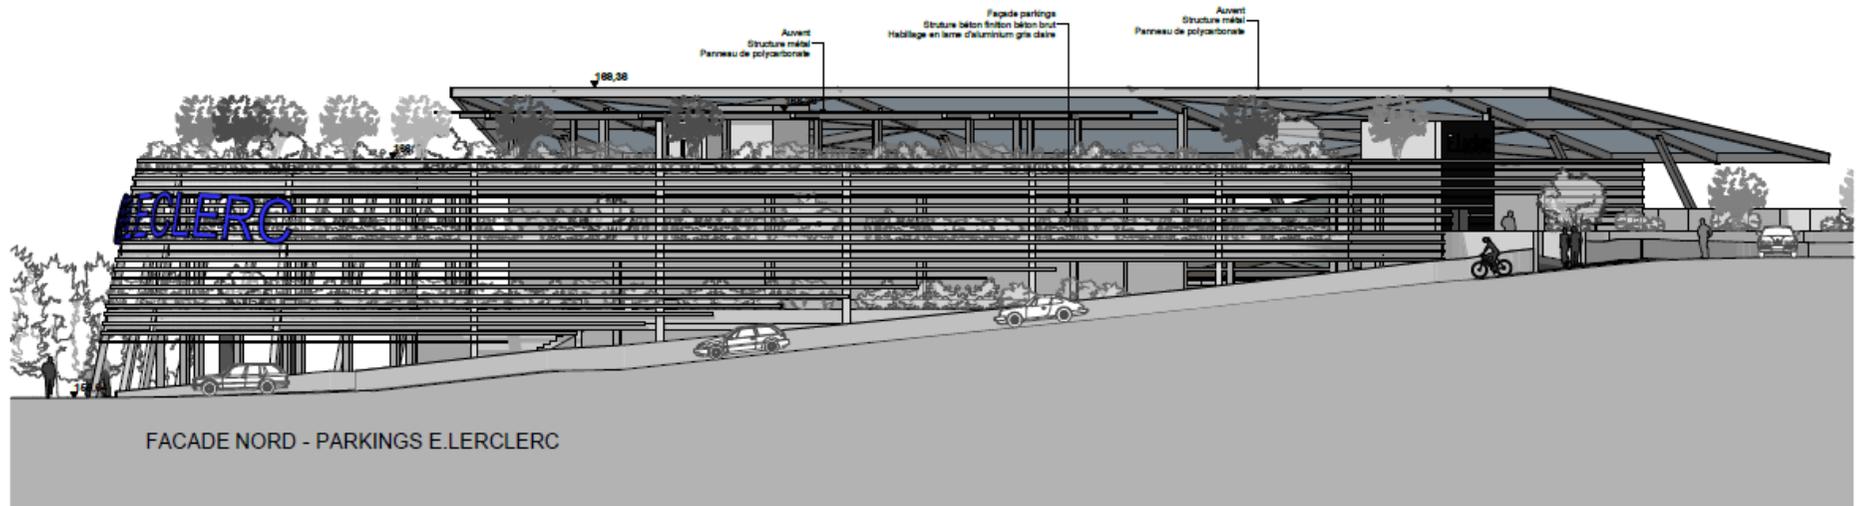

Ce plan est un plan de principe, et en aucun cas un plan d'exécution. Il ne peut en aucun cas servir de prise de commande.

<p>M^o Ouvrage :</p> <p>SAS MOULIN NEUF 59, chemin de l'Orme 06130 GRASSE</p> <p>E.Leclerc</p>	<p>M^o Œuvre :</p> <p>SARL MAZZARESE ARCHITECTES 1101, chemin de saint Bernard SOPHIA ANTIPOLIS 06220 VALLAURIS gregory@mazzarese.fr Tel : 04.93.34.30.79</p>	<p>Programme :</p> <p>PROJET DE CREATION D'UN PARKING E.LECLERC GRASSE</p> <p>Lieu : 59 Chemin de l'Orme, Grasse 06130</p>	<p>Phase :</p> <p>CAS PAR CAS</p> <p>N^o de la feuille :</p> <p>8d</p>	<p>Plan :</p> <p>Façades E.Leclerc état projeté</p> <p>Echelle : 1:200</p>	<p>Index :</p> <p>Dessiné par : FG</p> <p>Approuvé par : GM</p> <p>Date : 24/04/2019</p> <p>Nom du Projet : 187_E.LECLERC EXTENSION_GRASSE</p>
--	--	---	--	--	--



Ce plan est un plan de principe, et en aucun cas un plan d'exécution. Il ne peut en aucun cas servir de prise de commande.

<p>M^o Ouvrage :</p> <p>SAS MOULIN NEUF 59, chemin de l'Orme 06130 GRASSE</p> <p>E. Leclerc</p>	<p>M^o Œuvre :</p>  <p>SARL MAZZARESE ARCHITECTES 1101, chemin de saint Bernard SOPHIA ANTIPOLIS 06220 VALLAURIG gregory@mazzarese.fr Tel : 04.93.34.30.79</p>	<p>Programme :</p> <p>PROJET DE CREATION D'UN PARKING E.LECLERC GRASSE</p> <p>Lieu :</p> <p>59 Chemin de l'Orme, Grasse 06130</p>	<p>Phase :</p> <p>CAS PAR CAS</p> <p>N^o de la feuille :</p> <p>9a</p>	<p>Plan :</p> <p>Insertion dans le site</p> <p>Echelle :</p>	<p>Indice :</p> <table border="1"> <tr> <td>Designé par :</td> <td>Approuvé par :</td> </tr> <tr> <td>FG</td> <td>GM</td> </tr> <tr> <td>Date :</td> <td></td> </tr> <tr> <td>24/04/2019</td> <td></td> </tr> <tr> <td colspan="2">Nom du Projet :</td> </tr> <tr> <td colspan="2">187_E.LECLERC_EXTENSION_GRASSE</td> </tr> </table>	Designé par :	Approuvé par :	FG	GM	Date :		24/04/2019		Nom du Projet :		187_E.LECLERC_EXTENSION_GRASSE	
Designé par :	Approuvé par :																
FG	GM																
Date :																	
24/04/2019																	
Nom du Projet :																	
187_E.LECLERC_EXTENSION_GRASSE																	



Ce plan est un plan de principe, et en aucun cas un plan d'exécution. Il ne peut en aucun cas servir de prise de commande.

<p>M^o Ouvrage :</p> <p>SAS MOULIN NEUF 59, chemin de l'Orme 06130 GRASSE</p> <p>E.Leclerc</p>	<p>M^o Œuvre :</p> <p>SARL MAZZARESE ARCHITECTES 1101, chemin de saint Bernard SOPHIA ANTIPOLIS 06220 VALLAURIS gregory@mazzarese.fr Tel : 04.93.34.30.79</p>	<p>Programme :</p> <p>PROJET DE CREATION D'UN PARKING E.LECLERC GRASSE</p> <p>Lieu : 59 Chemin de l'Orme, Grasse 06130</p>	<p>Phase :</p> <p>CAS PAR CAS</p> <p>N^o de la feuille :</p> <p>9b</p>	<p>Plan :</p> <p>Insertion dans le site</p> <p>Echelle :</p>	<p>Indice :</p> <table border="1"> <tr> <td>Dessiné par :</td> <td>Approuvé par :</td> </tr> <tr> <td>FG</td> <td>GM</td> </tr> <tr> <td>Date :</td> <td></td> </tr> <tr> <td>24/04/2019</td> <td></td> </tr> <tr> <td>Nom du Projet :</td> <td></td> </tr> <tr> <td>167.E.LECLERC_EXTENSION_GRASSE</td> <td></td> </tr> </table>	Dessiné par :	Approuvé par :	FG	GM	Date :		24/04/2019		Nom du Projet :		167.E.LECLERC_EXTENSION_GRASSE	
Dessiné par :	Approuvé par :																
FG	GM																
Date :																	
24/04/2019																	
Nom du Projet :																	
167.E.LECLERC_EXTENSION_GRASSE																	




Ce plan est un plan de principe, et en aucun cas un plan d'exécution. Il ne peut en aucun cas servir de prise de commande.

<p>M^o Ouvrage :</p> <p>SAS MOULIN NEUF 59, chemin de l'Orme 06130 GRASSE</p> <p>E. Leclerc</p>	<p>M^o Œuvre :</p> <p>SARL MAZZARESE ARCHITECTES 1101, chemin de saint Bernard SOPHIA ANTIPOLIS 06220 VALLAURIS gregory@mazzarese.fr Tel : 04.93.34.30.79</p>	<p>Programme :</p> <p>PROJET DE CREATION D'UN PARKING E.LECLERC GRASSE</p> <p>Lieu :</p> <p>59 Chemin de l'Orme, Grasse 06130</p>	<p>Phase :</p> <p>CAS PAR CAS</p> <p>N^o de la feuille :</p> <p>9c</p>	<p>Plan :</p> <p>Insertion dans le site</p> <p>Echelle :</p>	<p>Indice :</p> <table border="1"> <tr> <td>Dessiné par :</td> <td>Approuvé par :</td> </tr> <tr> <td>FG</td> <td>GM</td> </tr> <tr> <td colspan="2">Date :</td> </tr> <tr> <td colspan="2">24/04/2019</td> </tr> <tr> <td colspan="2">Nom du Projet :</td> </tr> <tr> <td colspan="2">187_E.LECLERC EXTENSION_GRASSE</td> </tr> </table>	Dessiné par :	Approuvé par :	FG	GM	Date :		24/04/2019		Nom du Projet :		187_E.LECLERC EXTENSION_GRASSE	
Dessiné par :	Approuvé par :																
FG	GM																
Date :																	
24/04/2019																	
Nom du Projet :																	
187_E.LECLERC EXTENSION_GRASSE																	



Ce plan est un plan de principe, et en aucun cas un plan d'exécution. Il ne peut en aucun cas servir de prise de commande.

<p>Mⁿ Ouvrage :</p> <p>SAS MOULIN NEUF 59, chemin de l'Orme 06130 GRASSE</p> <p>E.Leclerc</p>	<p>Mⁿ Œuvre :</p> <p>SARL MAZZARESE ARCHITECTES 1101, chemin de saint Bernard SOPHIA ANTIPOLIS 06220 VALLAURIO gregory@mazzarese.fr Tél : 04.93.34.30.79</p>	<p>Programme :</p> <p>PROJET DE CREATION D'UN PARKING E.LECLERC GRASSE</p> <p>Lieu :</p> <p>59 Chemin de l'Orme, Grasse 06130</p>	<p>Phase :</p> <p>CAS PAR CAS</p> <p>N^o de la feuille :</p> <p>9d</p>	<p>Plan :</p> <p>Insertion dans le site</p> <p>Echelle :</p>	<p>Index :</p> <table border="1"> <tr> <td>Destiné par :</td> <td>Approuvé par :</td> </tr> <tr> <td>FG</td> <td>GM</td> </tr> <tr> <td colspan="2">Date :</td> </tr> <tr> <td colspan="2">24/04/2019</td> </tr> <tr> <td colspan="2">Nom du Projet :</td> </tr> <tr> <td colspan="2">187.E.LECLERC EXTENSION_GRASSE</td> </tr> </table>	Destiné par :	Approuvé par :	FG	GM	Date :		24/04/2019		Nom du Projet :		187.E.LECLERC EXTENSION_GRASSE	
Destiné par :	Approuvé par :																
FG	GM																
Date :																	
24/04/2019																	
Nom du Projet :																	
187.E.LECLERC EXTENSION_GRASSE																	

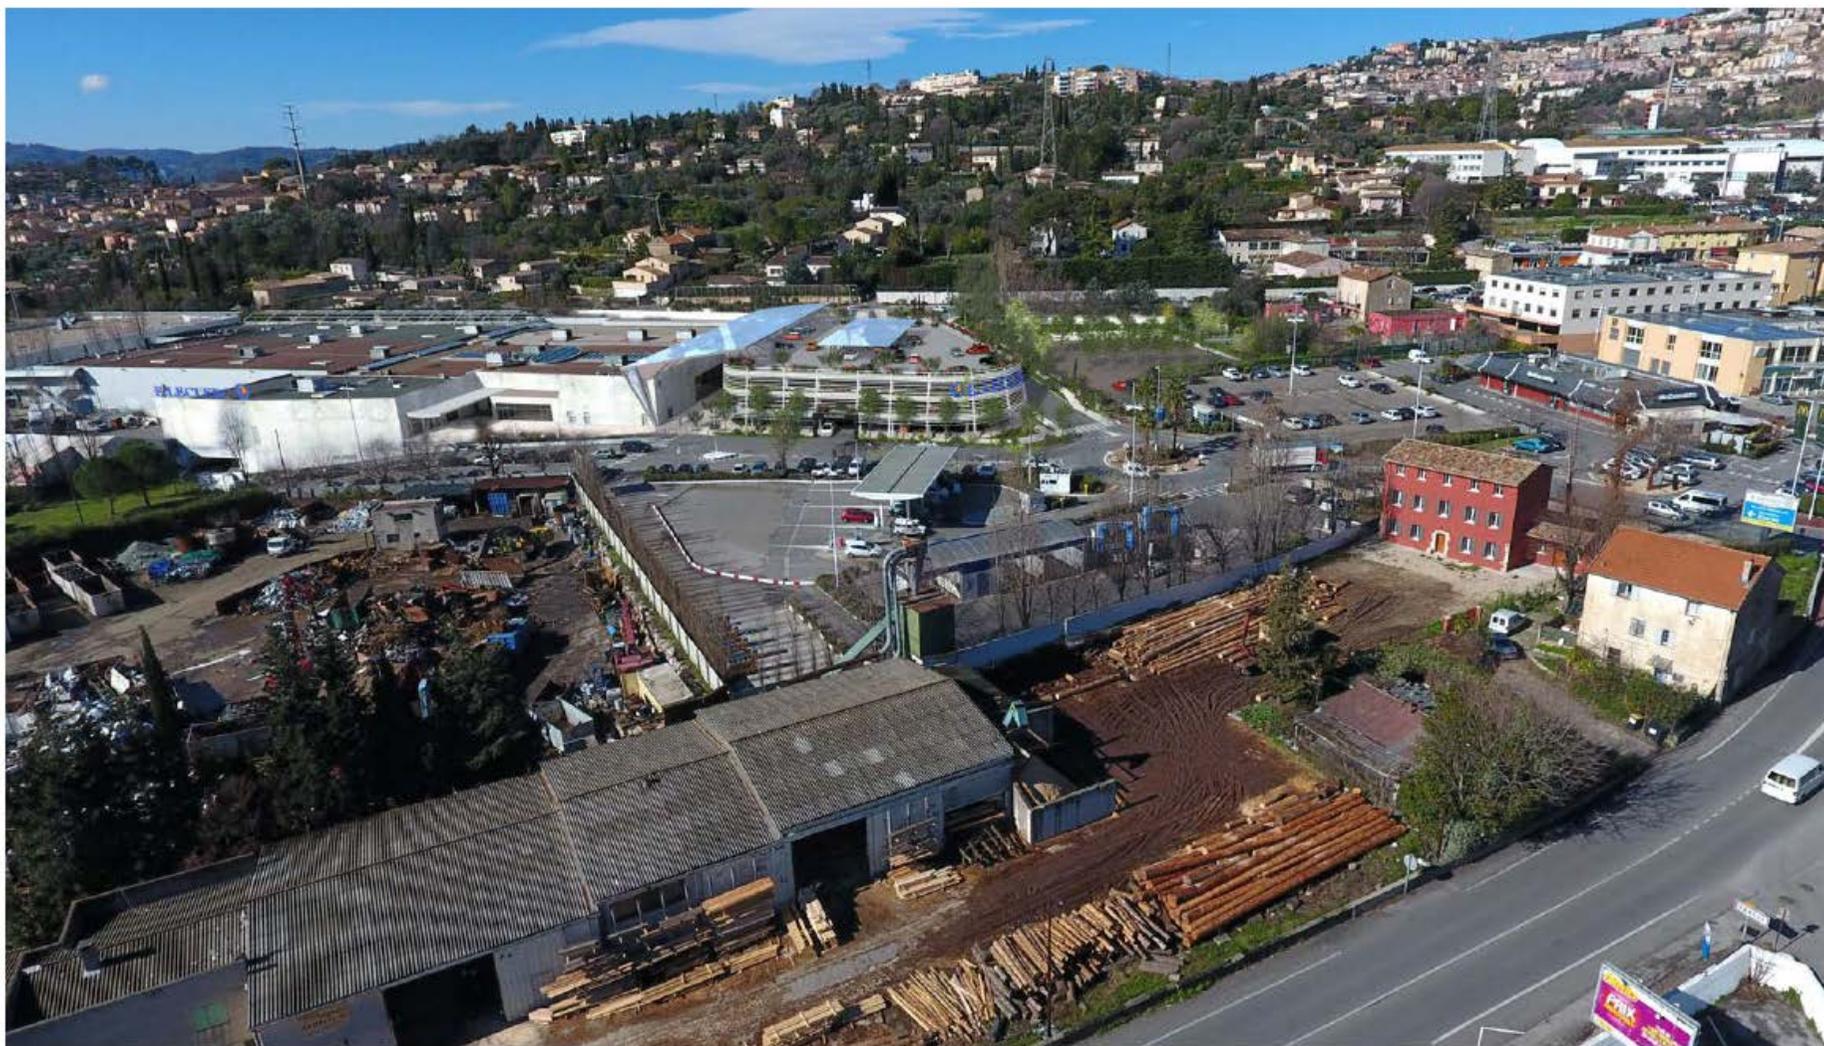

Ce plan est un plan de principe, et en aucun cas un plan d'exécution. Il ne peut en aucun cas servir de prise de commande.

<p>M^o Ouvrage :</p> <p>SAS MOULIN NEUF 59, chemin de l'Orme 06130 GRASSE</p> <p>E.Leclerc</p>	<p>M^o Œuvre :</p> <p>SARL MAZZARESE ARCHITECTES 1101, chemin de saint Bernard SOPHIA ANTIPOLIS 06220 VALLAURIS gregory@mazzarese.fr Tel : 04.93.34.30.79</p>	<p>Programme :</p> <p>PROJET DE CREATION D'UN PARKING E.LECLERC GRASSE</p> <p>Lieu :</p> <p>59 Chemin de l'Orme, Grasse 06130</p>	<p>Phase :</p> <p>CAS PAR CAS</p> <p>N^o de la feuille :</p> <p>9e</p>	<p>Plan :</p> <p>Insertion dans le site</p> <p>Echelle :</p>	<p>Indice :</p> <table border="1"> <tr> <td>Dessiné par :</td> <td>Approuvé par :</td> </tr> <tr> <td>FG</td> <td>GM</td> </tr> <tr> <td>Date :</td> <td></td> </tr> <tr> <td>24/04/2019</td> <td></td> </tr> <tr> <td colspan="2">Nom du Projet :</td> </tr> <tr> <td colspan="2">187_E.LECLERC_EXTENSION_GRASSE</td> </tr> </table>	Dessiné par :	Approuvé par :	FG	GM	Date :		24/04/2019		Nom du Projet :		187_E.LECLERC_EXTENSION_GRASSE	
Dessiné par :	Approuvé par :																
FG	GM																
Date :																	
24/04/2019																	
Nom du Projet :																	
187_E.LECLERC_EXTENSION_GRASSE																	



Ce plan est un plan de principe, et en aucun cas un plan d'exécution. Il ne peut en aucun cas servir de prise de commande.

<p>M* Ouvrage :</p> <p>SAS MOULIN NEUF 59, chemin de l'Orme 06130 GRASSE</p> <p>E.Leclerc</p>	<p>M* Œuvre :</p> <p>SARL MAZZARESE ARCHITECTES 1101, chemin de saint Bernard SOPHIA ANTIPOLIS 06220 VALLAURIS gregory@mazzarese.fr Tel : 04.93.34.30.79</p>	<p>Programme :</p> <p>PROJET DE CREATION D'UN PARKING E.LECLERC GRASSE</p> <p>Lieu : 59 Chemin de l'Orme, Grasse 06130</p>	<p>Phase :</p> <p>CAS PAR CAS</p> <p>N° de la feuille :</p> <p>9f</p>	<p>Plan :</p> <p>Insertion dans le site</p> <p>Echelle :</p>	<p>Indice :</p> <table border="1"> <tr> <td>Dessiné par :</td> <td>Approuvé par :</td> </tr> <tr> <td>FG</td> <td>GM</td> </tr> <tr> <td>Date :</td> <td></td> </tr> <tr> <td>24/04/2019</td> <td></td> </tr> <tr> <td>Nom du Projet :</td> <td></td> </tr> <tr> <td>187_E.LECLERC_EXTENSION_GRASSE</td> <td></td> </tr> </table>	Dessiné par :	Approuvé par :	FG	GM	Date :		24/04/2019		Nom du Projet :		187_E.LECLERC_EXTENSION_GRASSE	
Dessiné par :	Approuvé par :																
FG	GM																
Date :																	
24/04/2019																	
Nom du Projet :																	
187_E.LECLERC_EXTENSION_GRASSE																	



Ce plan est un plan de principe, et en aucun cas un plan d'exécution. Il ne peut en aucun cas servir de prise de commande.

<p>M* Ouvrage :</p> <p>SAS MOULIN NEUF 59, chemin de l'Orme 06130 GRASSE</p> <p>E.Leclerc</p>	<p>M* Œuvre :</p> <p>SARL MAZZARESE ARCHITECTES 1101, chemin de saint Bernard SOPHIA ANTIPOLIS 06220 VALLAURIS gregory@mazzarese.fr Tel : 04.93.34.30.79</p>	<p>Programme :</p> <p>PROJET DE CREATION D'UN PARKING E.LECLERC GRASSE</p> <p>Lieu : 59 Chemin de l'Orme, Grasse 06130</p>	<p>Phase :</p> <p>CAS PAR CAS</p> <p>N° de la feuille :</p> <p>9g</p>	<p>Plan :</p> <p>Insertion dans le site</p> <p>Echelle :</p>	<p>Indice :</p> <table border="1"> <tr> <td>Dessiné par :</td> <td>Approuvé par :</td> </tr> <tr> <td>FG</td> <td>GM</td> </tr> <tr> <td colspan="2">Date :</td> </tr> <tr> <td colspan="2">24/04/2019</td> </tr> <tr> <td colspan="2">Nom du Projet :</td> </tr> <tr> <td colspan="2">187.E.LECLERC EXTENSION_GRASSE</td> </tr> </table>	Dessiné par :	Approuvé par :	FG	GM	Date :		24/04/2019		Nom du Projet :		187.E.LECLERC EXTENSION_GRASSE	
Dessiné par :	Approuvé par :																
FG	GM																
Date :																	
24/04/2019																	
Nom du Projet :																	
187.E.LECLERC EXTENSION_GRASSE																	



Ce plan est un plan de principe, et en aucun cas un plan d'exécution. Il ne peut en aucun cas servir de prise de commande.

<p>M^o Ouvrage :</p> <p>SAS MOULIN NEUF 59, chemin de l'Orme 06130 GRASSE</p> <p>E.Leclerc</p>	<p>M^o Œuvre :</p> <p>SARL MAZZARESE ARCHITECTES 1101, chemin de saint Bernard SOPHIA ANTIPOLIS 06520 VALLAURIS gregory@mazzarese.fr Tel : 04.93.34.30.79</p>	<p>Programme :</p> <p>PROJET DE CREATION D'UN PARKING E.LECLERC GRASSE</p> <p>Lieu : 59 Chemin de l'Orme, Grasse 06130</p>	<p>Phase :</p> <p>CAS PAR CAS</p> <p>N^o de la feuille :</p> <p>9h</p>	<p>Plan :</p> <p>Insertion dans le site</p> <p>Echelle :</p>	<p>Notice :</p> <table border="1"> <tr> <td>Dessiné par :</td> <td>Approuvé par :</td> </tr> <tr> <td>FG</td> <td>GM</td> </tr> <tr> <td colspan="2">Date :</td> </tr> <tr> <td colspan="2">24/04/2019</td> </tr> <tr> <td colspan="2">Nom du Projet :</td> </tr> <tr> <td colspan="2">187.E.LECLERC EXTENSION_GRASSE</td> </tr> </table>	Dessiné par :	Approuvé par :	FG	GM	Date :		24/04/2019		Nom du Projet :		187.E.LECLERC EXTENSION_GRASSE	
Dessiné par :	Approuvé par :																
FG	GM																
Date :																	
24/04/2019																	
Nom du Projet :																	
187.E.LECLERC EXTENSION_GRASSE																	



Ce plan est un plan de principe, et en aucun cas un plan d'exécution. Il ne peut en aucun cas servir de prise de commande.

<p>M^o Ouvrage :</p> <p>SAS MOULIN NEUF 59, chemin de l'Orme 06130 GRASSE</p> <p>E.Leclerc</p>	<p>M^o Œuvre :</p> <p>SARL MAZZARESE ARCHITECTES 1101, chemin de saint Bernard SOPHIA ANTIPOLIS 06320 VALLAURIO gregory@mazzarese.fr Tel : 04.93.34.30.79</p>	<p>Programme :</p> <p>PROJET DE CREATION D'UN PARKING E.LECLERC GRASSE</p> <p>Lieu : 59 Chemin de l'Orme, Grasse 06130</p>	<p>Phase :</p> <p>CAS PAR CAS</p> <p>N^o de la feuille :</p> <p>9i</p>	<p>Plan :</p> <p>Insertion dans le site</p> <p>Echelle :</p>	<p>Indice :</p> <table border="1"> <tr> <td>Dessiné par :</td> <td>Approuvé par :</td> </tr> <tr> <td>FG</td> <td>GM</td> </tr> <tr> <td>Date :</td> <td></td> </tr> <tr> <td>24/04/2019</td> <td></td> </tr> <tr> <td colspan="2">Nom du Projet :</td> </tr> <tr> <td colspan="2">187_E.LECLERC EXTENSION_GRASSE</td> </tr> </table>	Dessiné par :	Approuvé par :	FG	GM	Date :		24/04/2019		Nom du Projet :		187_E.LECLERC EXTENSION_GRASSE	
Dessiné par :	Approuvé par :																
FG	GM																
Date :																	
24/04/2019																	
Nom du Projet :																	
187_E.LECLERC EXTENSION_GRASSE																	