


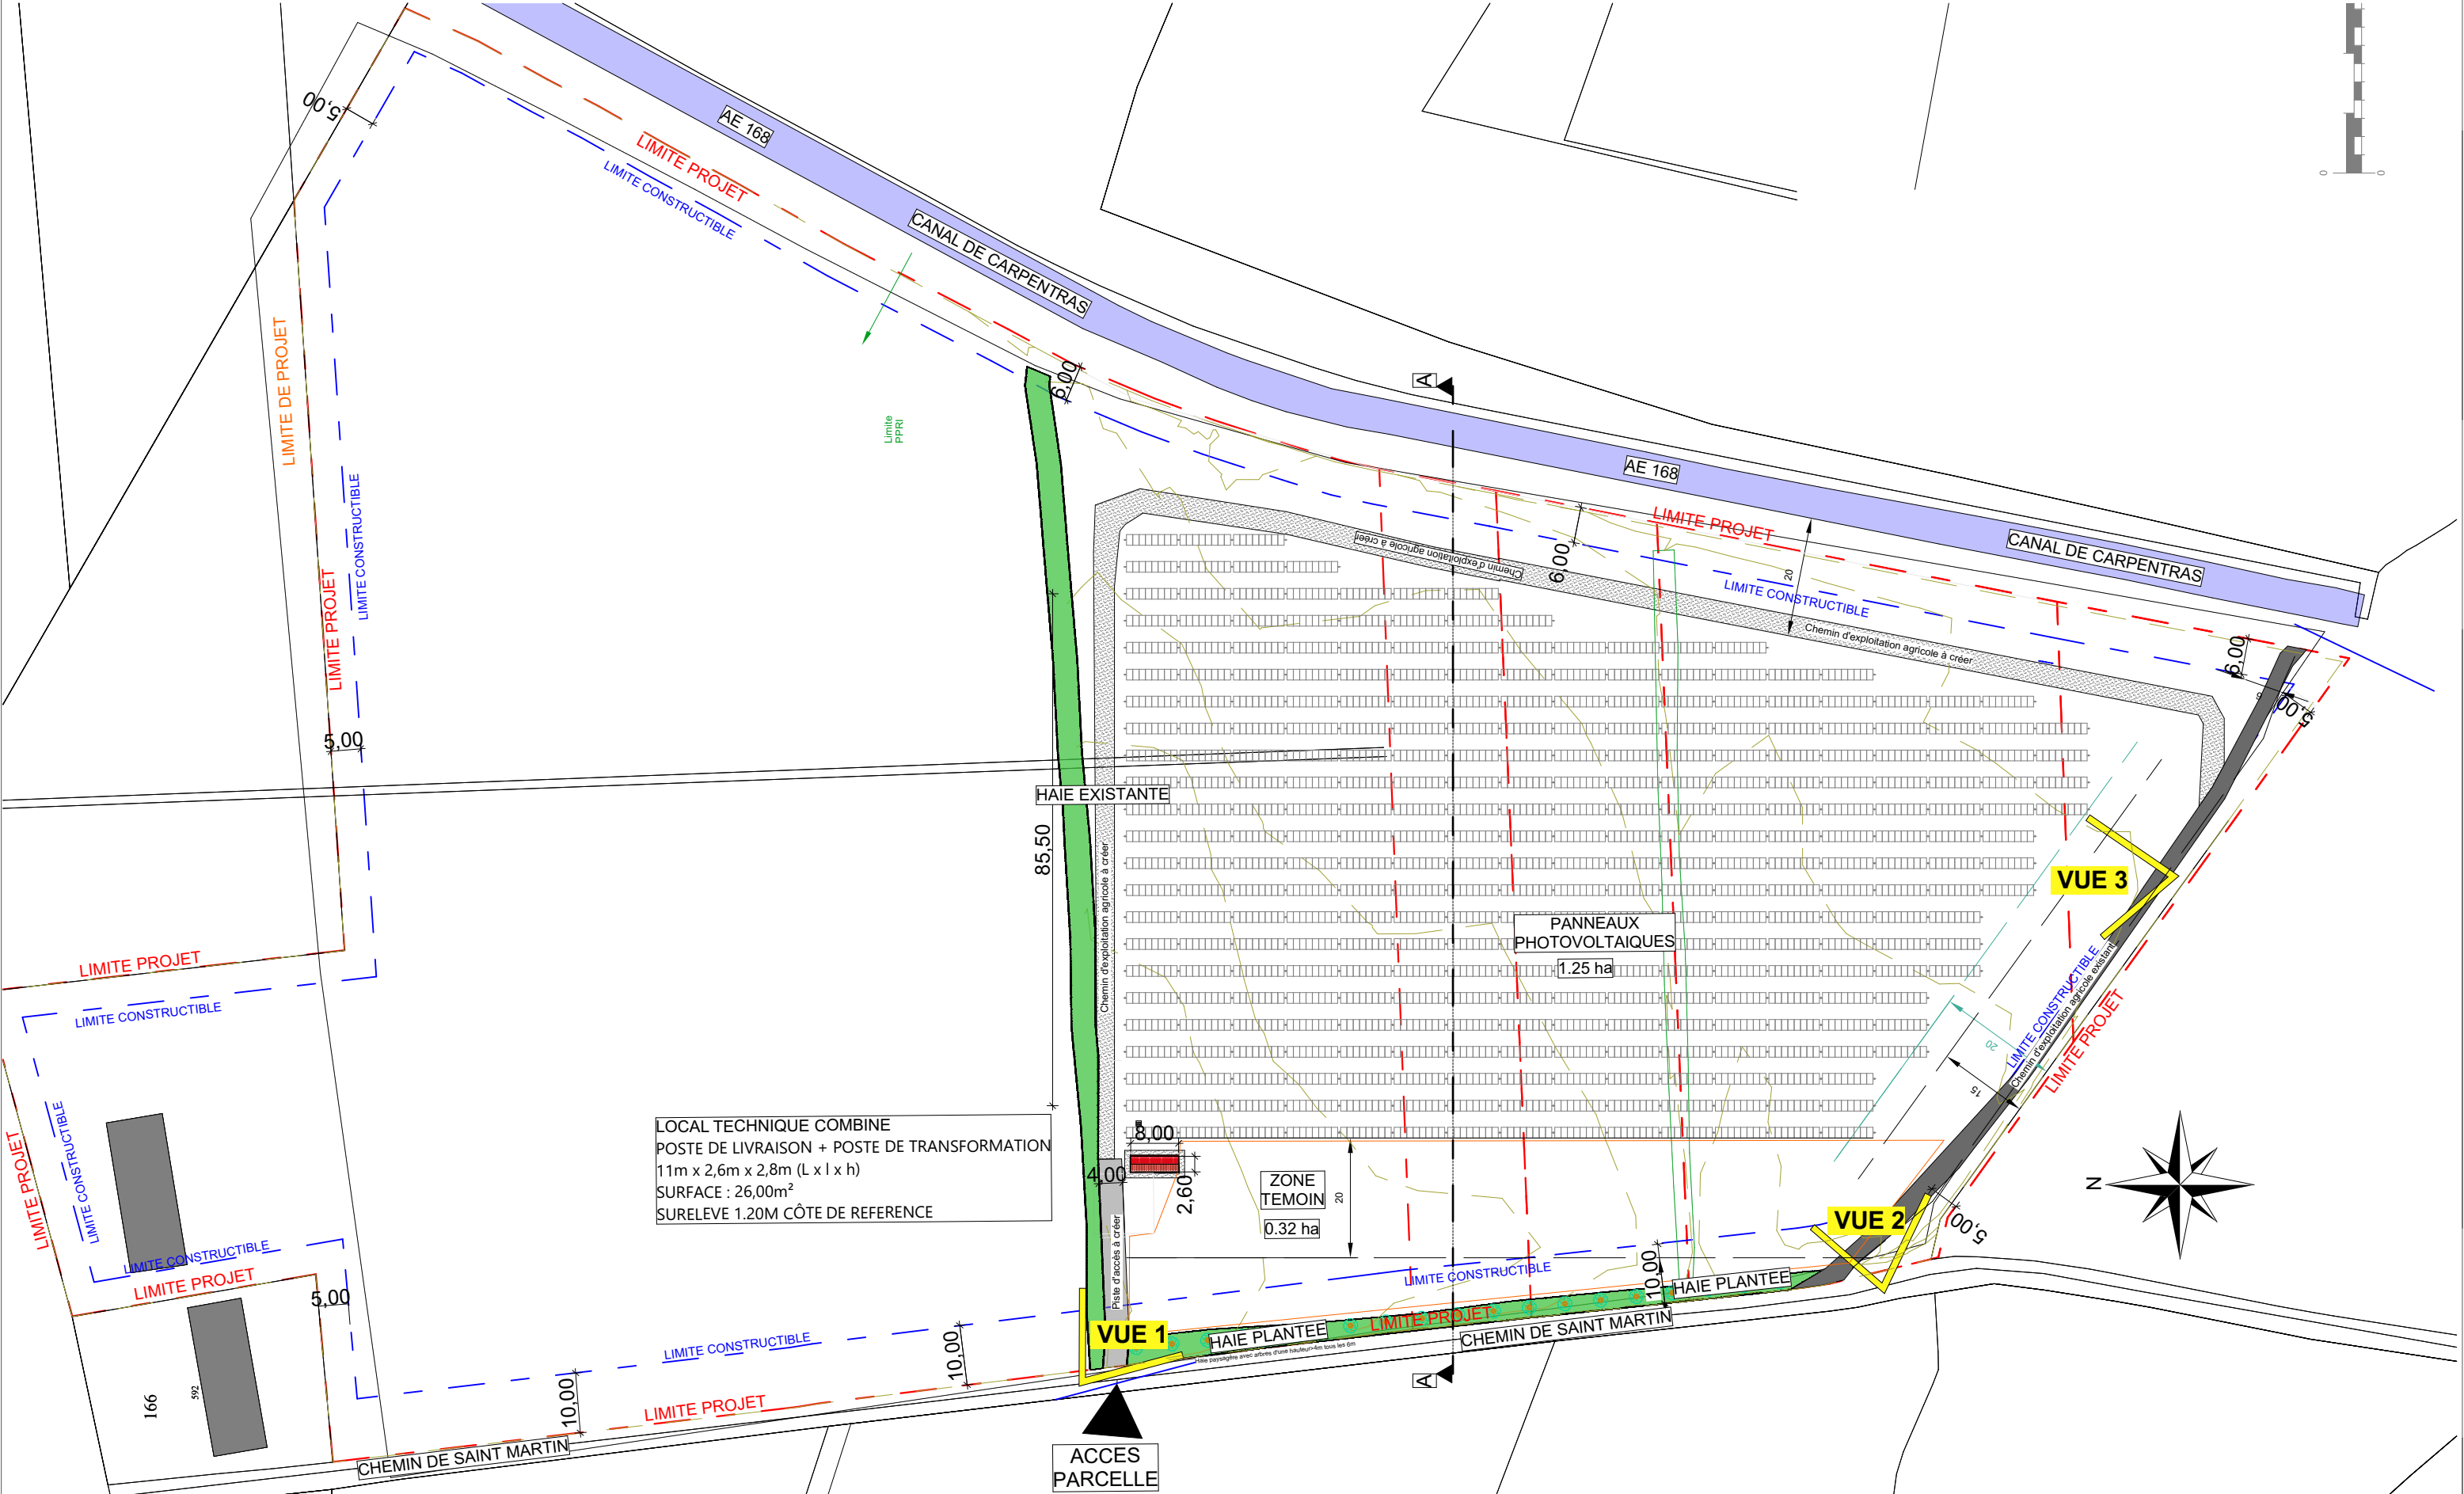

Sun'Agri
7 rue de Clichy
75009 PARIS

Dossier de permis de construire

Projet de construction d'une centrale agrivoltaïque
Chemin Saint Martin 84 200 Carpentras

PLAN DE MASSE PROJET

Format :
A3

Phase :
PC 2

Echelle :
1/1000

Date :
03/06/2021

raaka

architecture

raaka Architecture SELAS d'Architecture au capital de 10 000€ - Agence : 112 rue Moncey 69003 LYON - Tél : 04 72 31 20 34 - Mail : raaka@raaka-architecture.fr - Siren : 812 606 572 RCS Lyon - Code APE 7111Z - Numéro Ordre Architecte : S17520 Rhône Alpes