


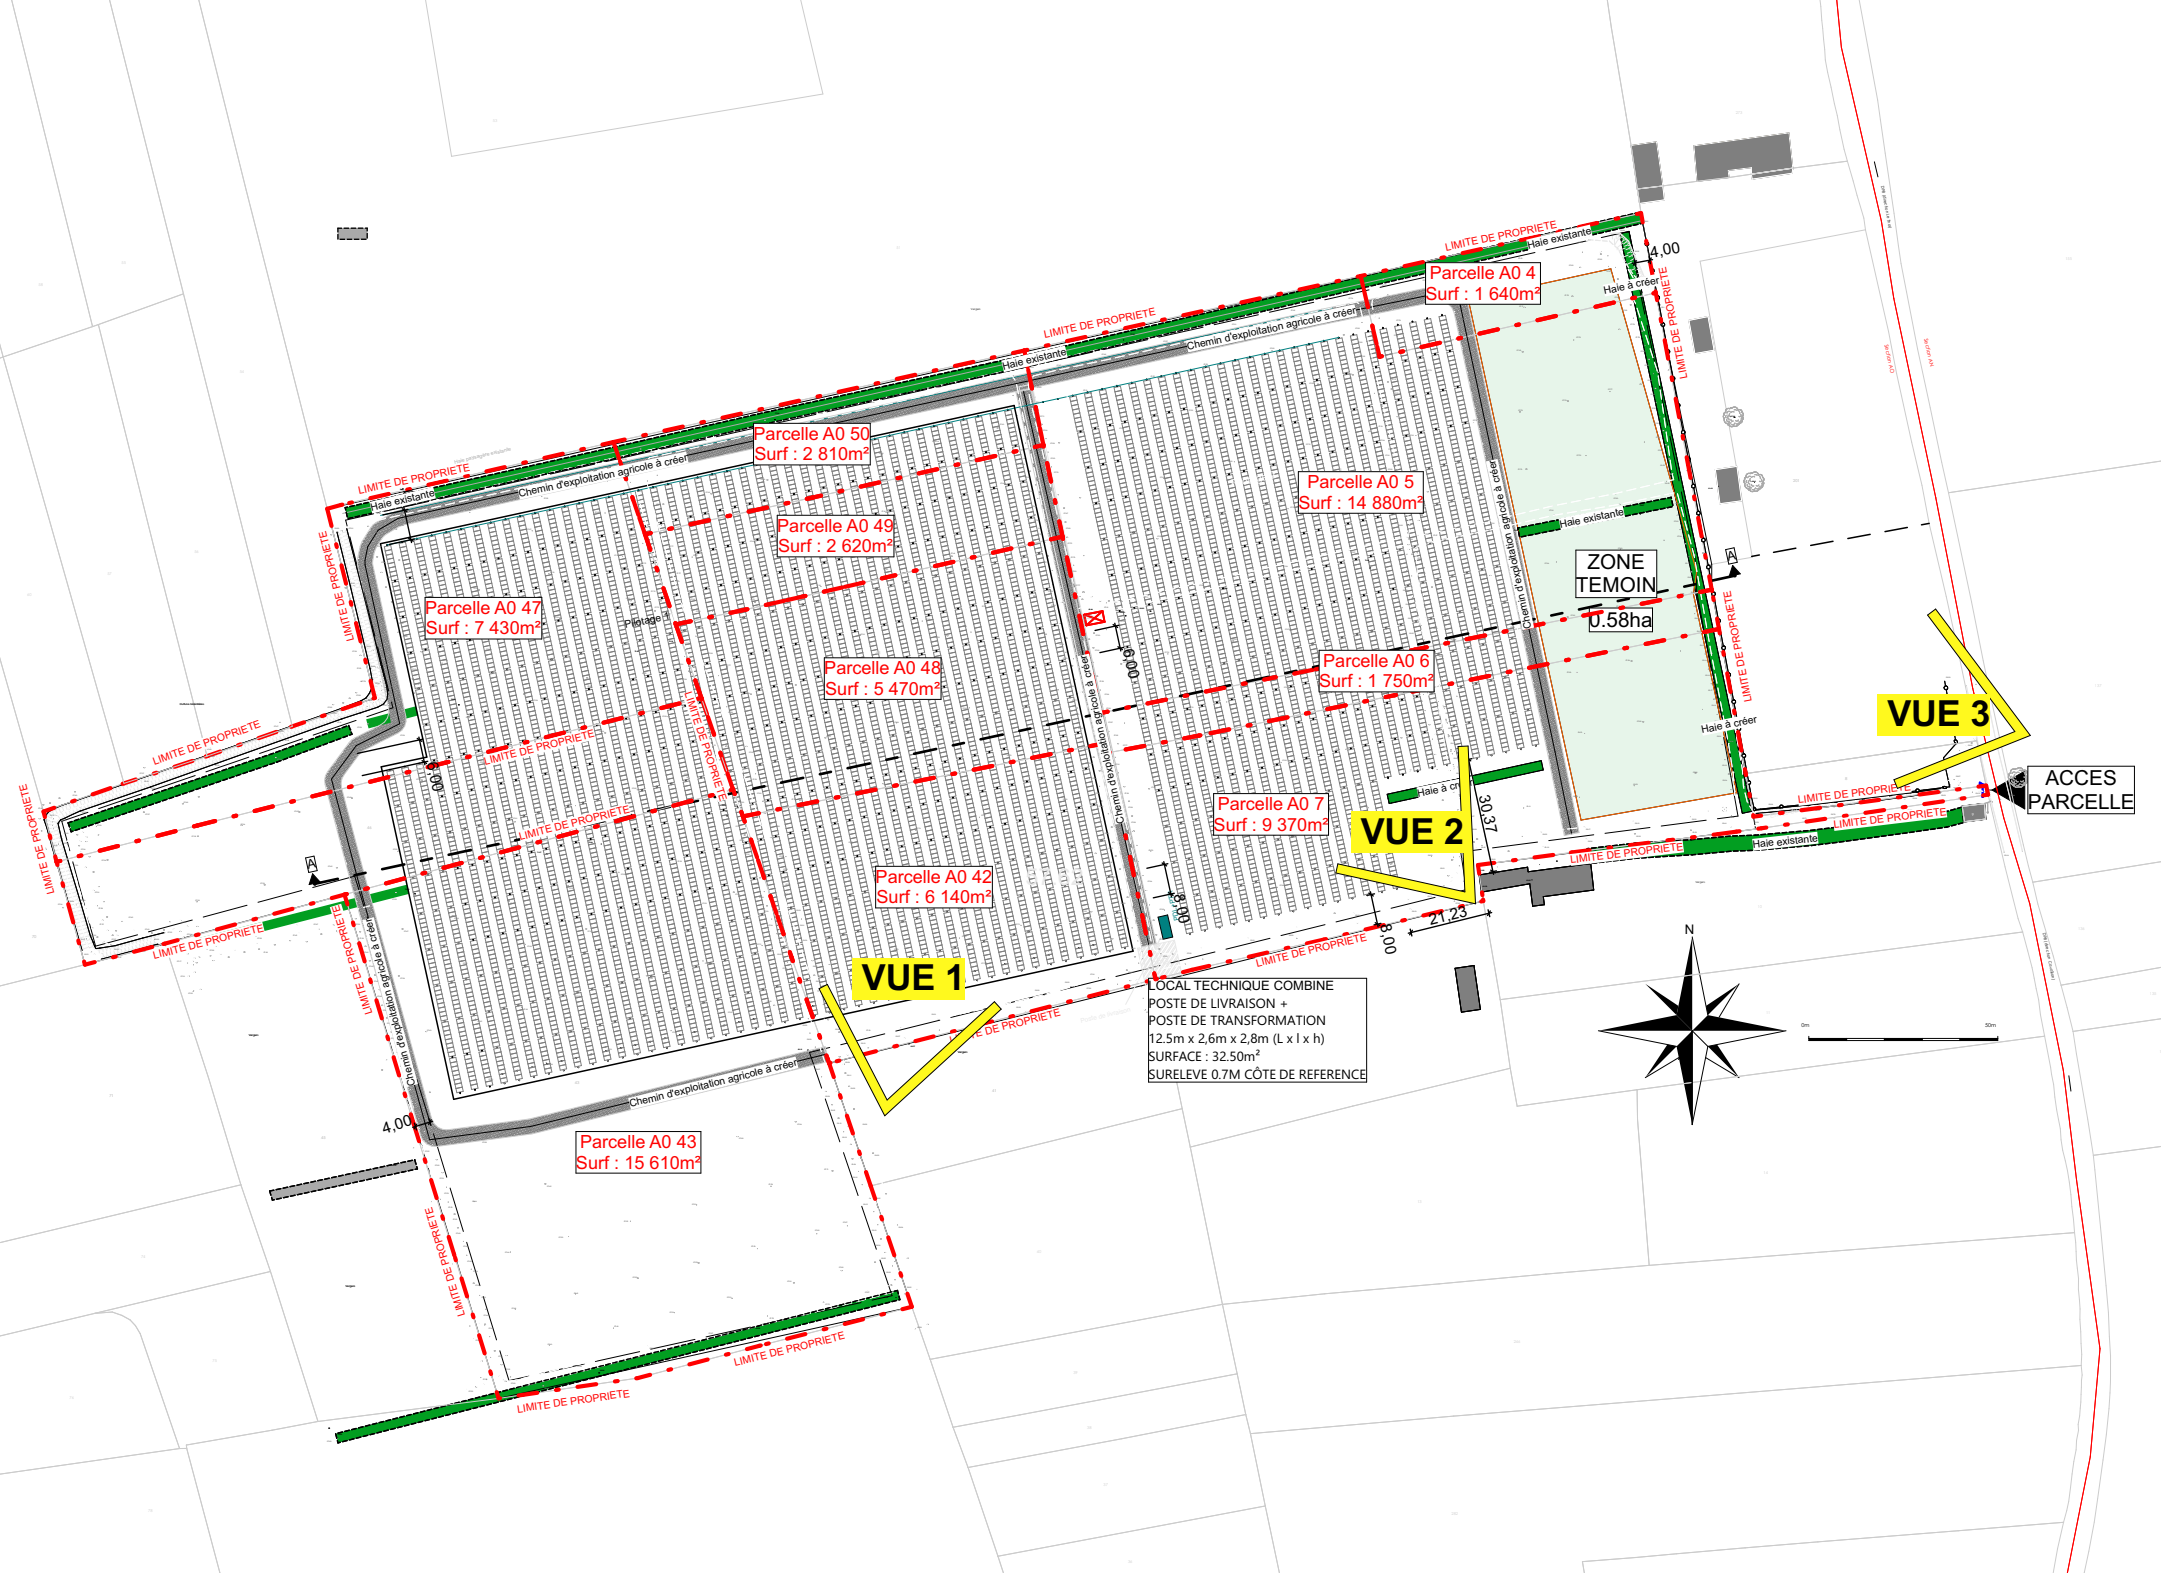

SARL SAINT FELIX Monsieur Michel André 4420 chemin des Châteaux 84300 CAVAILLON	Dossier de permis de construire Projet de construction d'une centrale agrivoltaïque Prévieux 84 250 LE THOR				
	PLAN DE MASSE PROJET				
	Format : A3	Phase : PC 2	Echelle : 1/2000	Date : 30/06/2022	

raaka Architecture SELAS d'Architecture au capital de 10 000€ - Agence : 13 rue d'Algérie 69001 LYON - Tél : 04 72 98 31 38 - Mail : raaka@raaka-architecture.fr - Siren : 812 606 572 RCS Lyon - Code APE 7111Z - Numéro Ordre Architecte : S17520 Rhône Alpes