



- Localisation du projet
- Commune





Fond : IGN SCAN 25 NB

Plan de situation

Projet	Commune
Sault stade	Sault
Date : 30/03/23	Auteur : Rozenn DAUDE
	Echelle : 1:25 000

MELVAN
 2, rue st Etienne
 45 000 ORLEANS

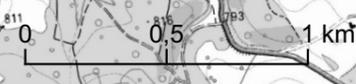

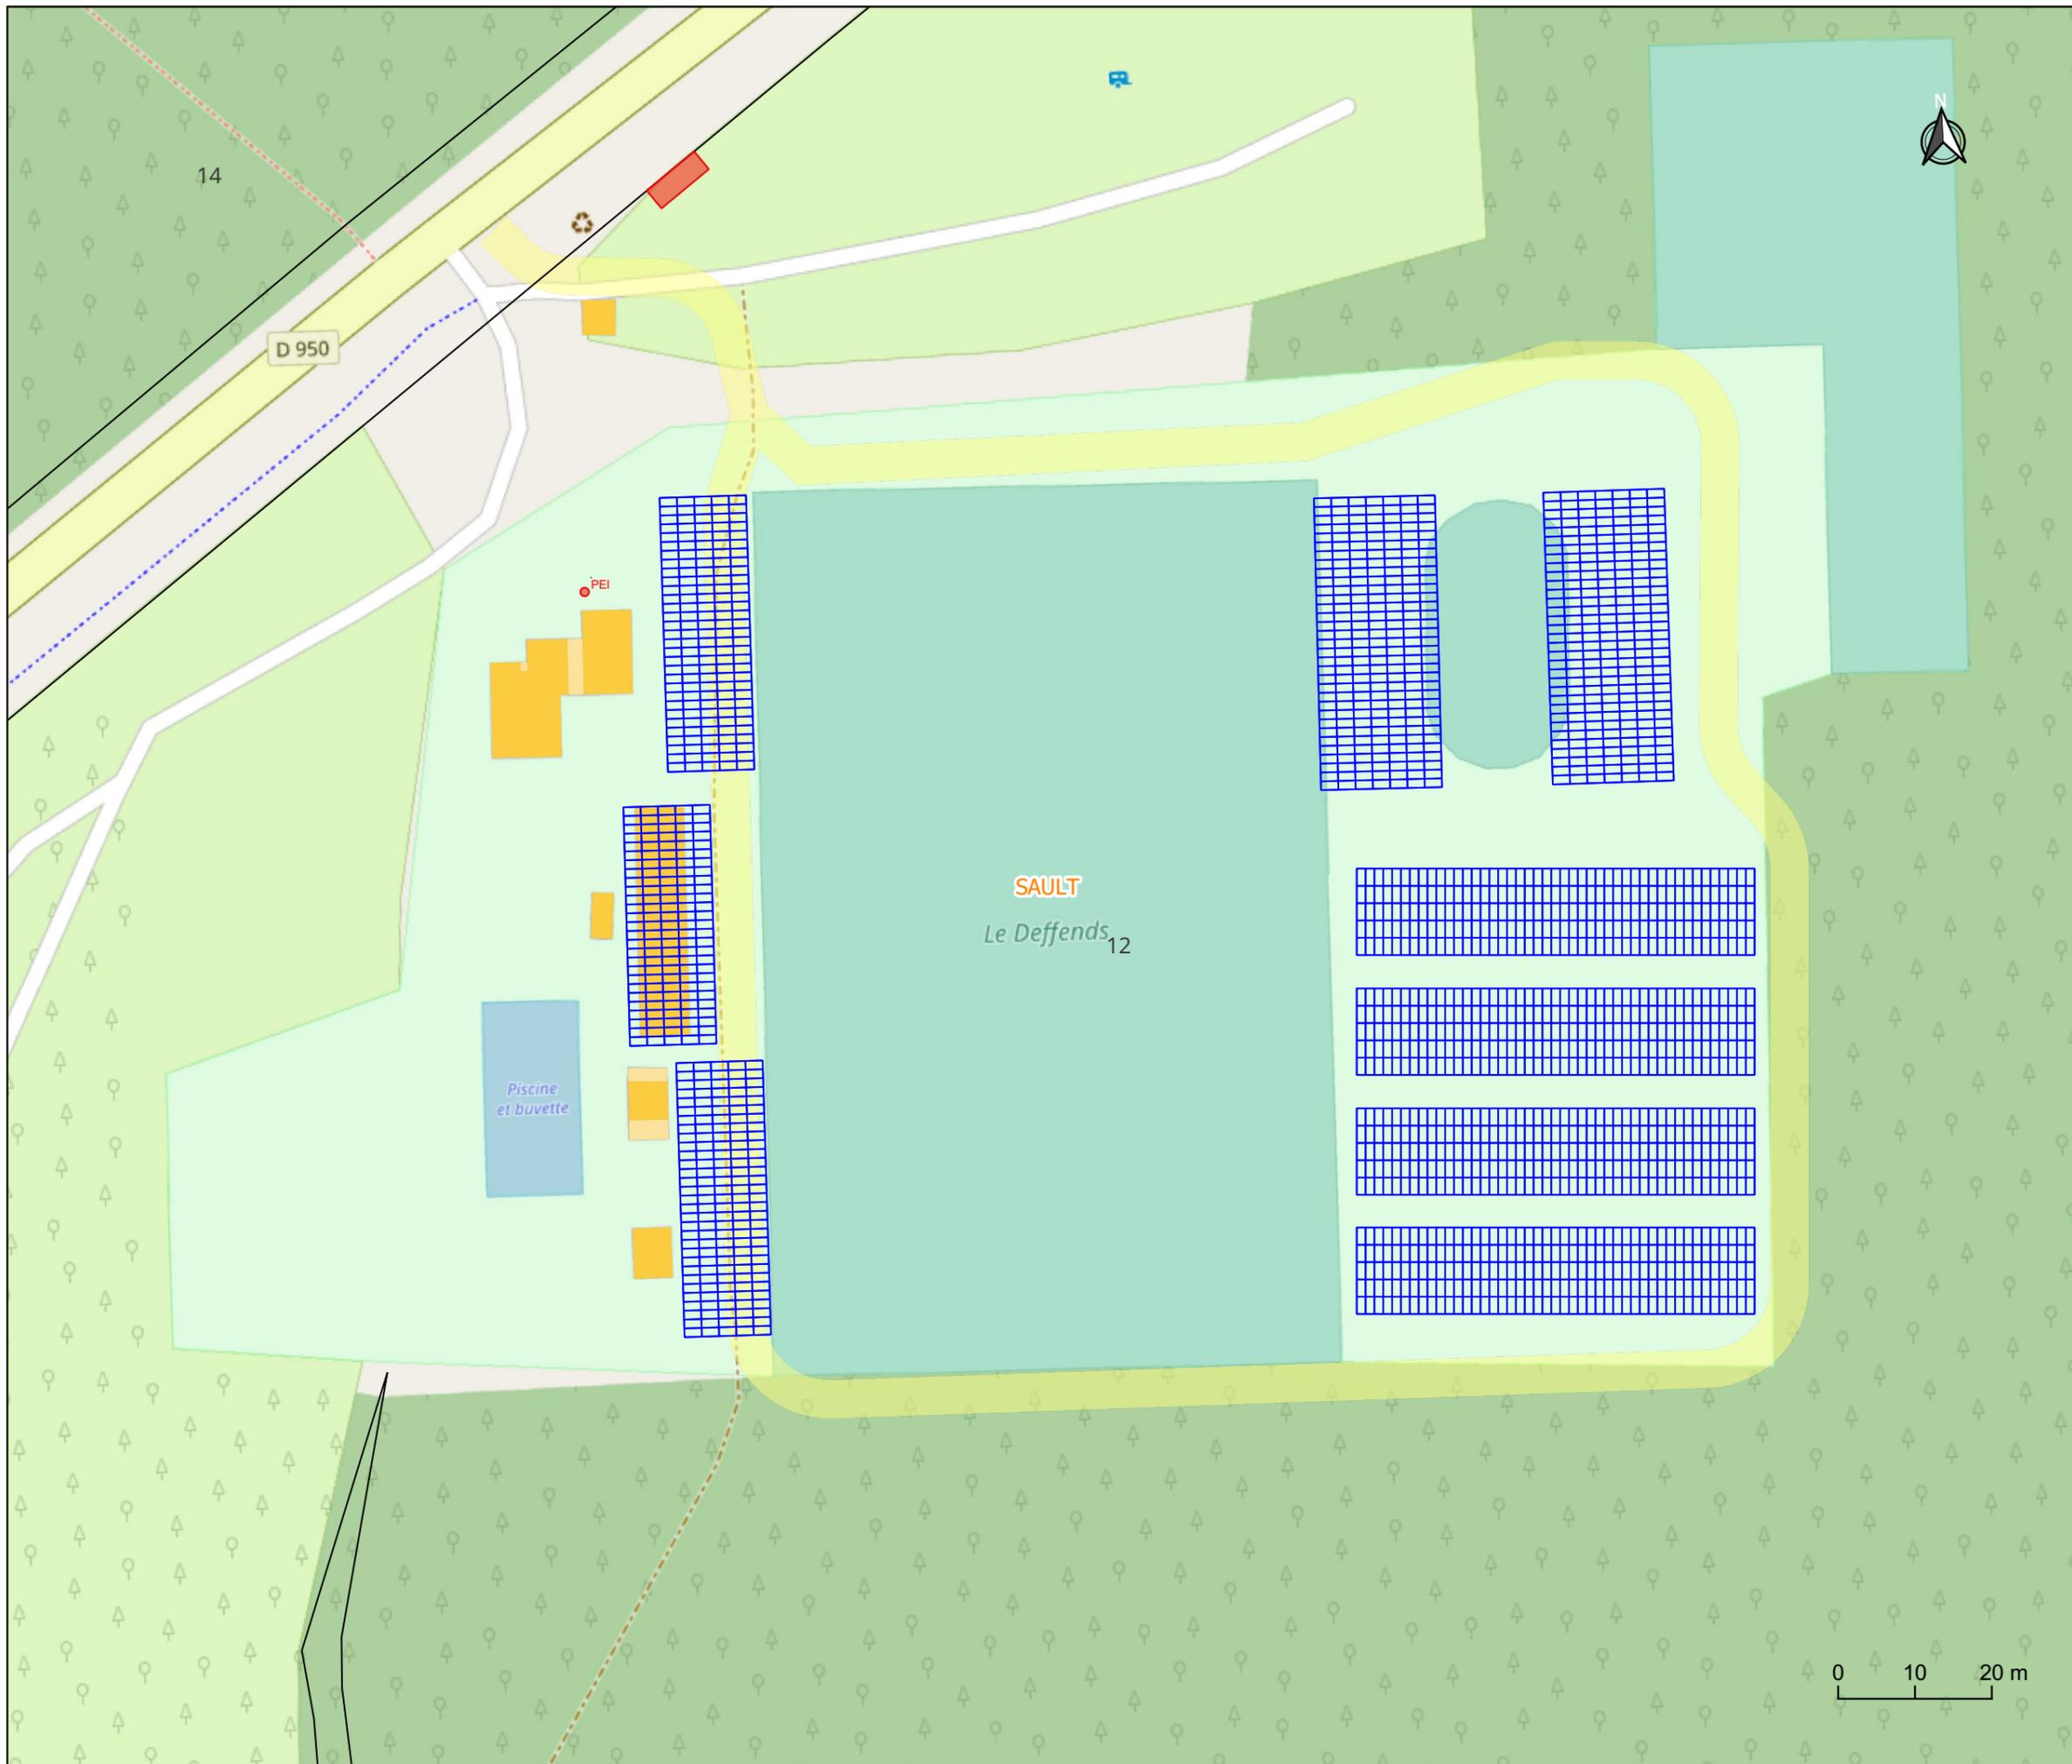

Projet

- Ombrières PV
- PDL

SDIS

- PEI
- Accès SDIS (5m)

Administratif

- communes

Foncier

- Parcelles

Bâti

- bâti dur
- bâti léger

Fond : Bing Map

Plan de masse du projet

Projet	Commune
Sault stade	Sault
Date : 30/03/2023	Auteur : Rozenn DAUDE
	Echelle 1:800



MELVAN
2, rue st Etienne
45 000 ORLEANS



- Projet**
- Ombrières PV
 - PDL
- SDIS**
- PEI
 - Accès SDIS (5m)
- Administratif**
- communes
- Foncier**
- Parcelles
- Bâti**
- bâti dur
 - bâti léger
- Hydrographie**
- - - Réseau hydrographique


Fond : Google Satellite

Plan des abords du projet

Projet	Commune	
Sault stade	Sault	
Date : 30/03/23	Auteur : Rozenn DAUDE	Echelle 1:2000



MELVAN
2, rue st Etienne
45 000 ORLEANS

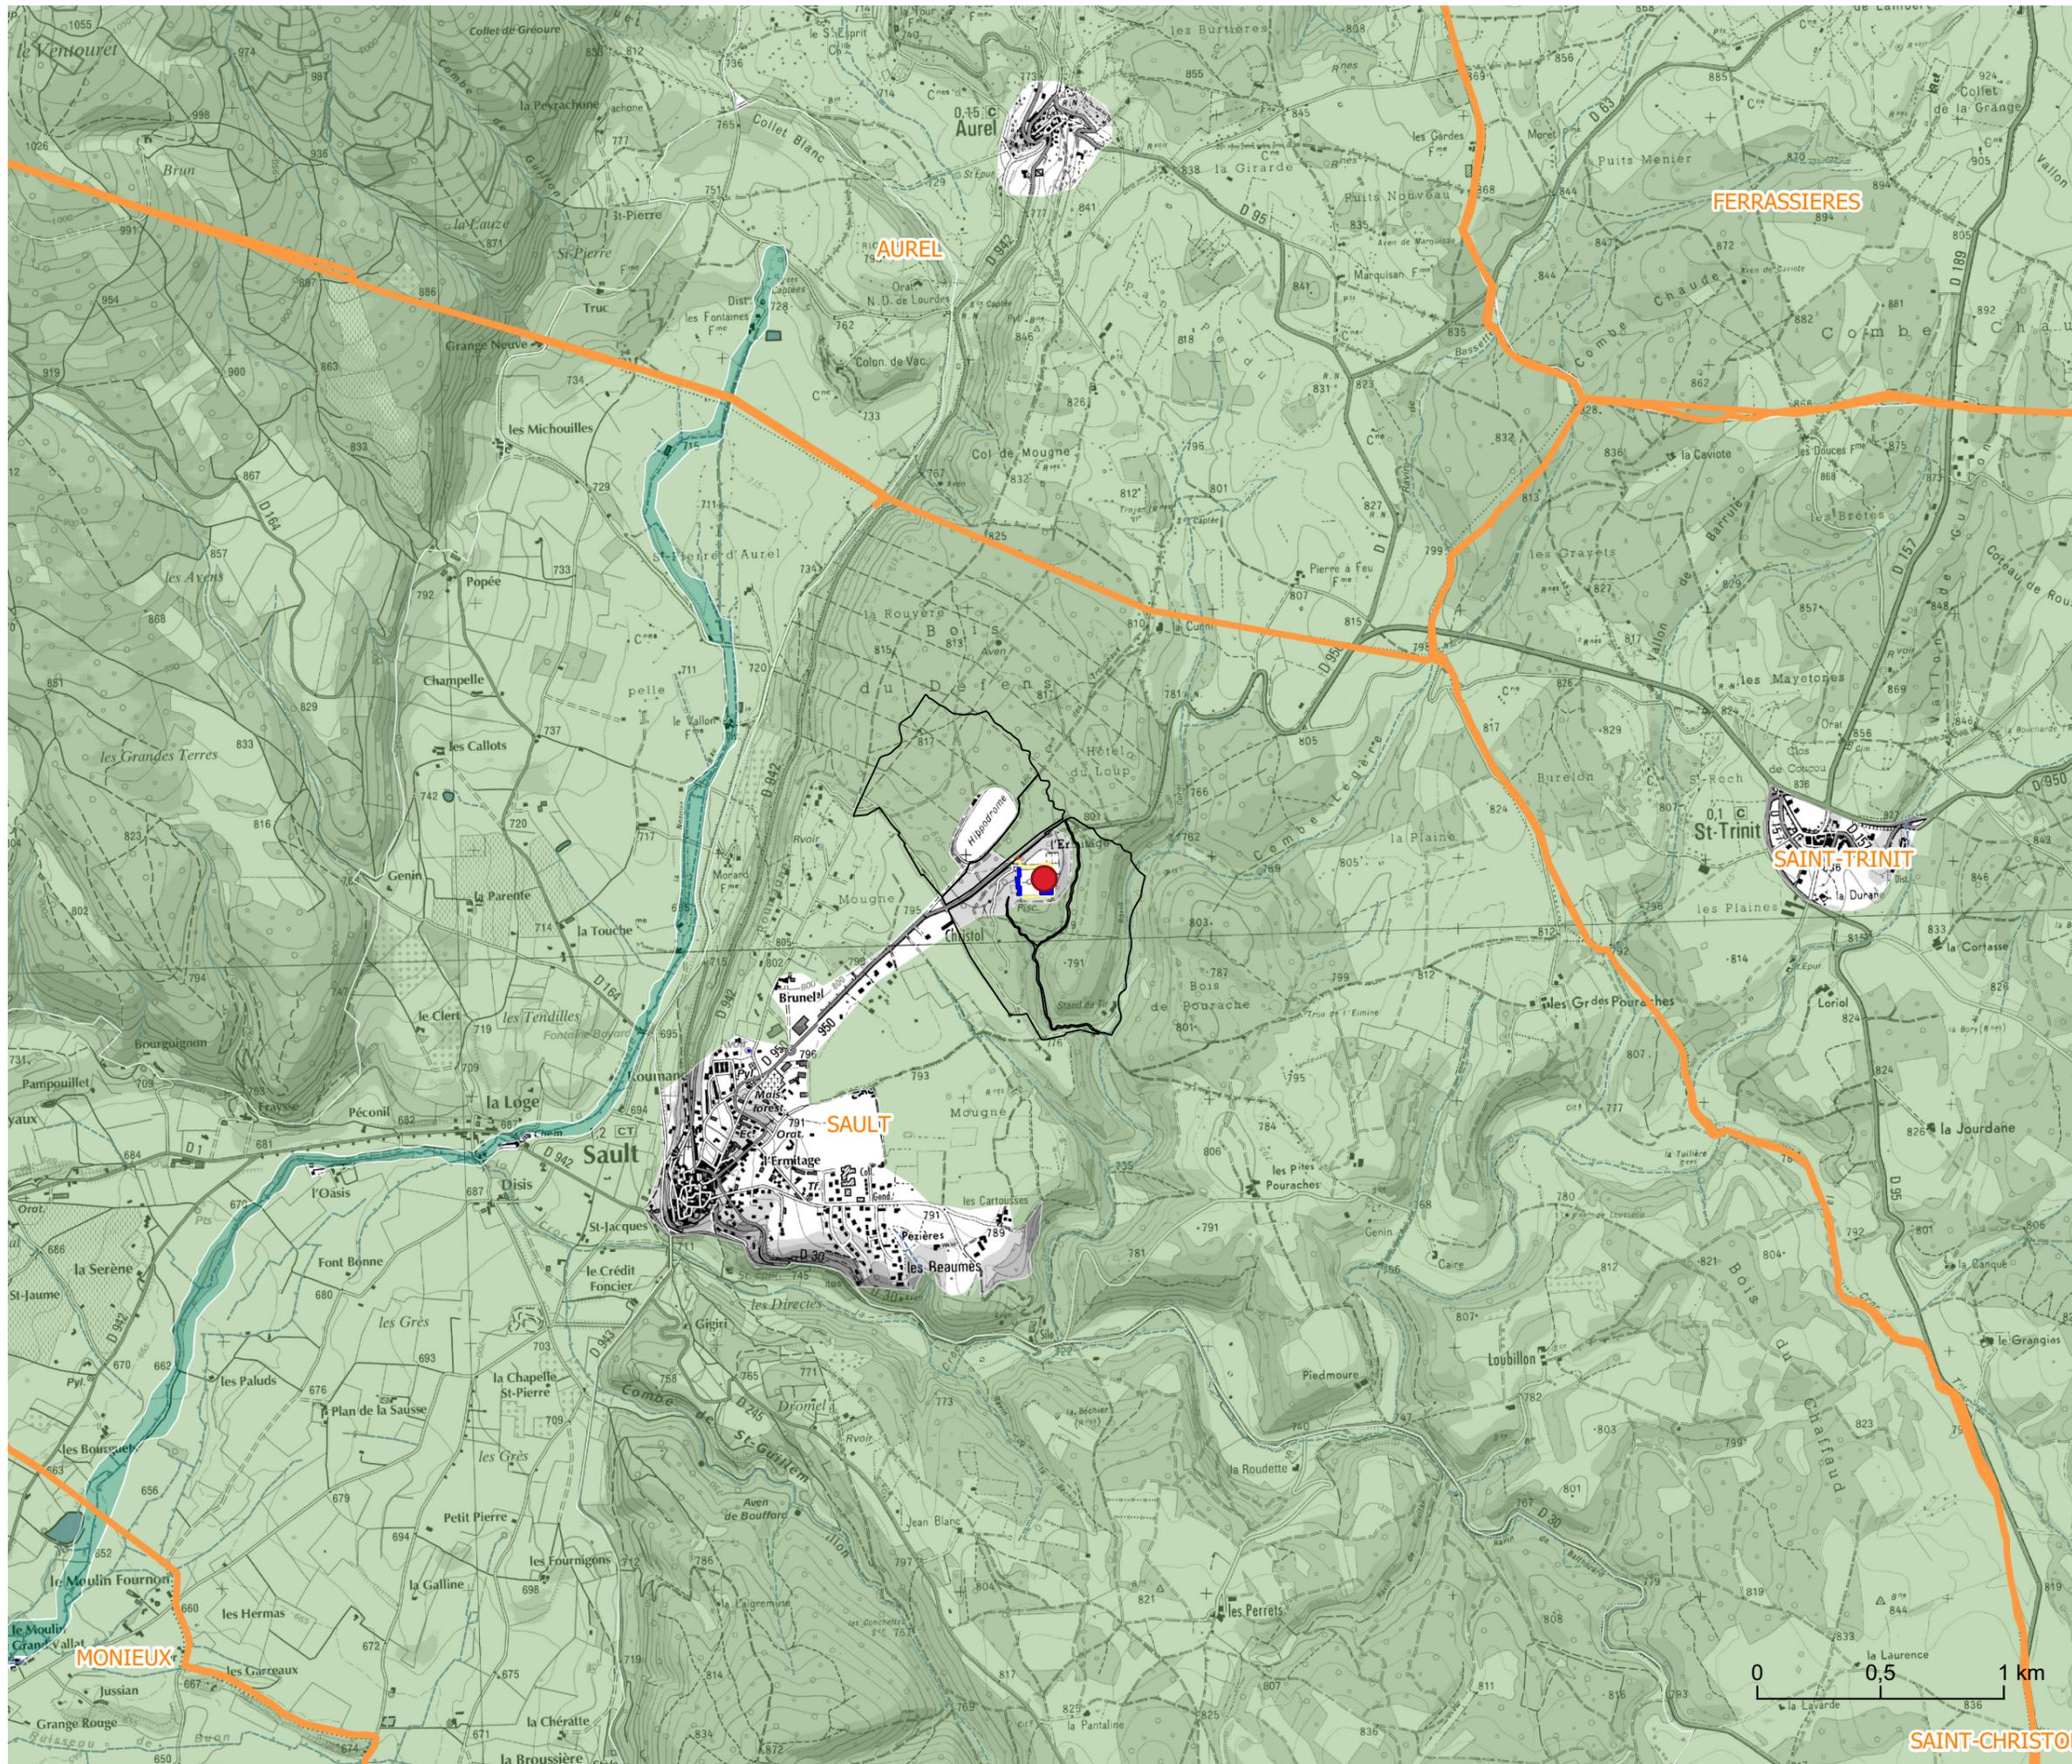

● Localisation_projet

Foncier

▭ Communes

Environnement

■ znieff2

■ znieff1

Fond : IGN SCAN 25 NB

Plan réglementaire environnemental

Projet	Commune
Sault stade	Sault
Date :30/03/23	Auteur : Rozenn DAUDE
	Echelle 1:25 000



MELVAN
2, rue st Etienne
45 000 ORLEANS

SAINT-CHRISTOL