


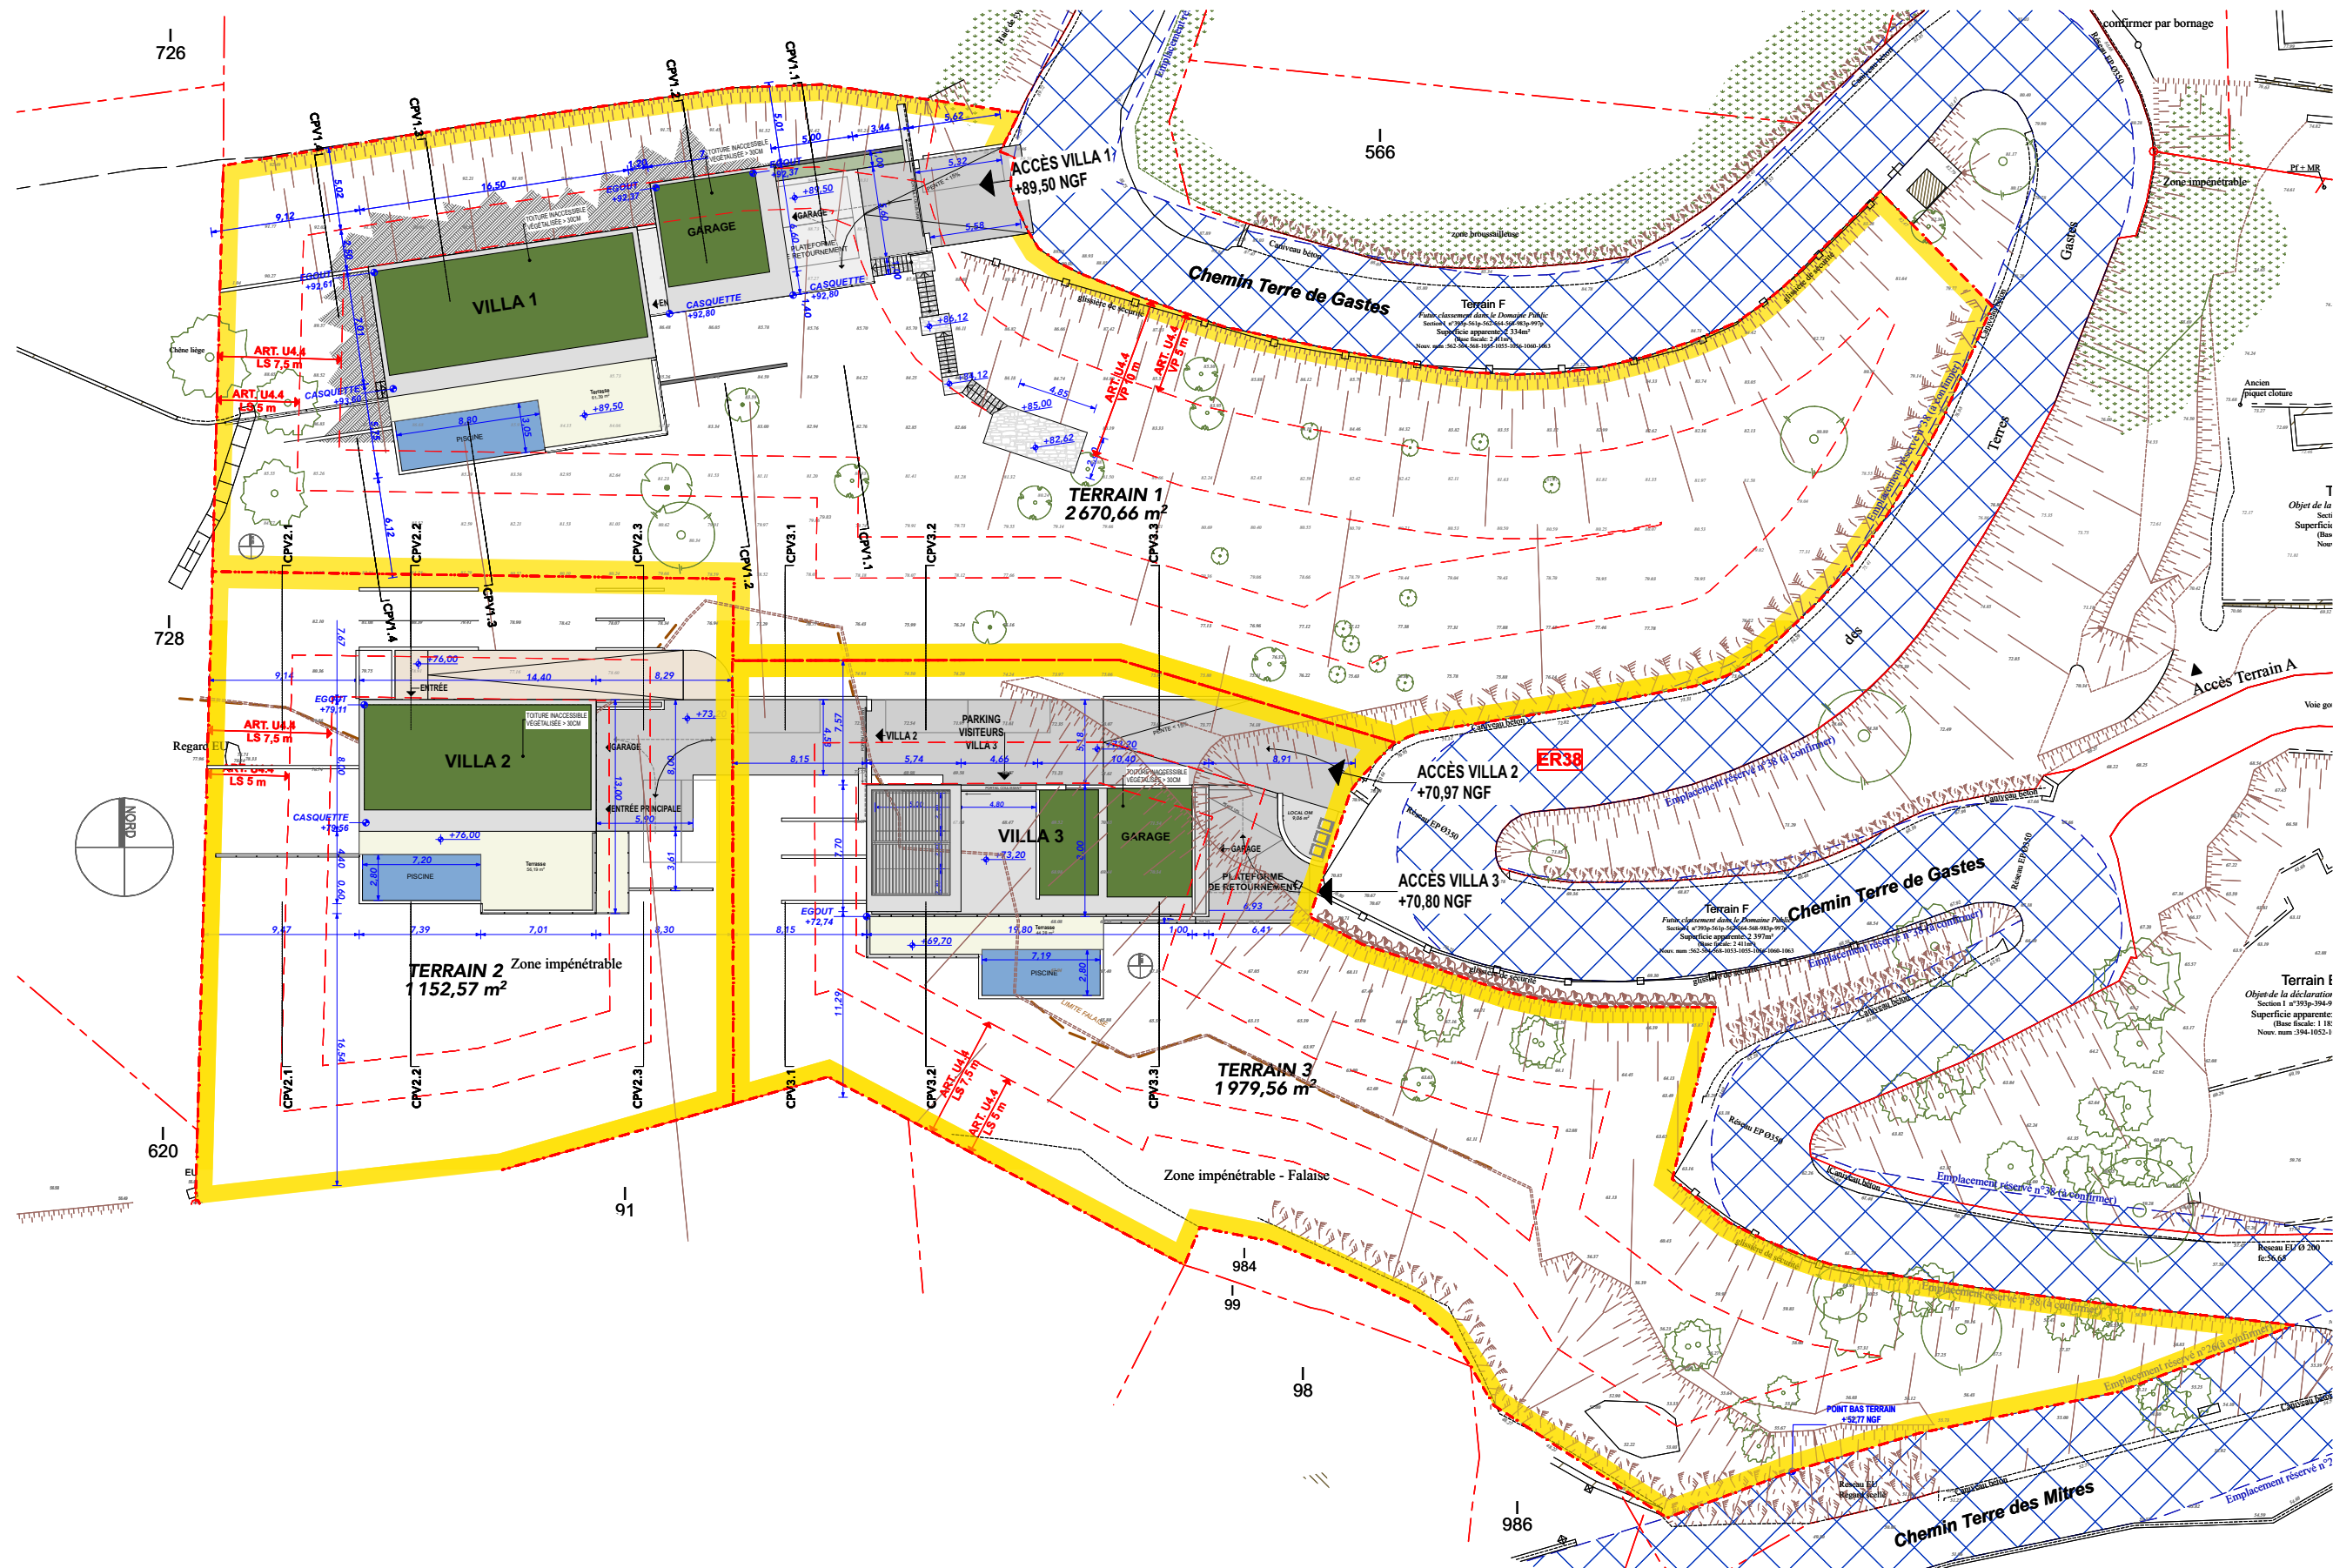

DOCUMENT D'ESQUISSE.
NE PEUT EN AUCUN CAS SERVIR A L'EXECUTION DE L'OUVRAGE

O2023-019

DEMANDE D'EXAMEN
AU CAS PAR CAS

PLAN MASSE
PROJET

Plan N°:
05

Echelle :
1:400

Date :
04/08/2023

Indice :
0

MAÎTRE
D'OUVRAGE

SARL Immobiliare
NASSO Girolamo
1276 Avenue de Grasse
06580 Pegomas

ARCHITECTE

O V A

OVATION
ARCHITECTURE
519, Av. des Anciens
Combattants
06210 MANDELIEU