



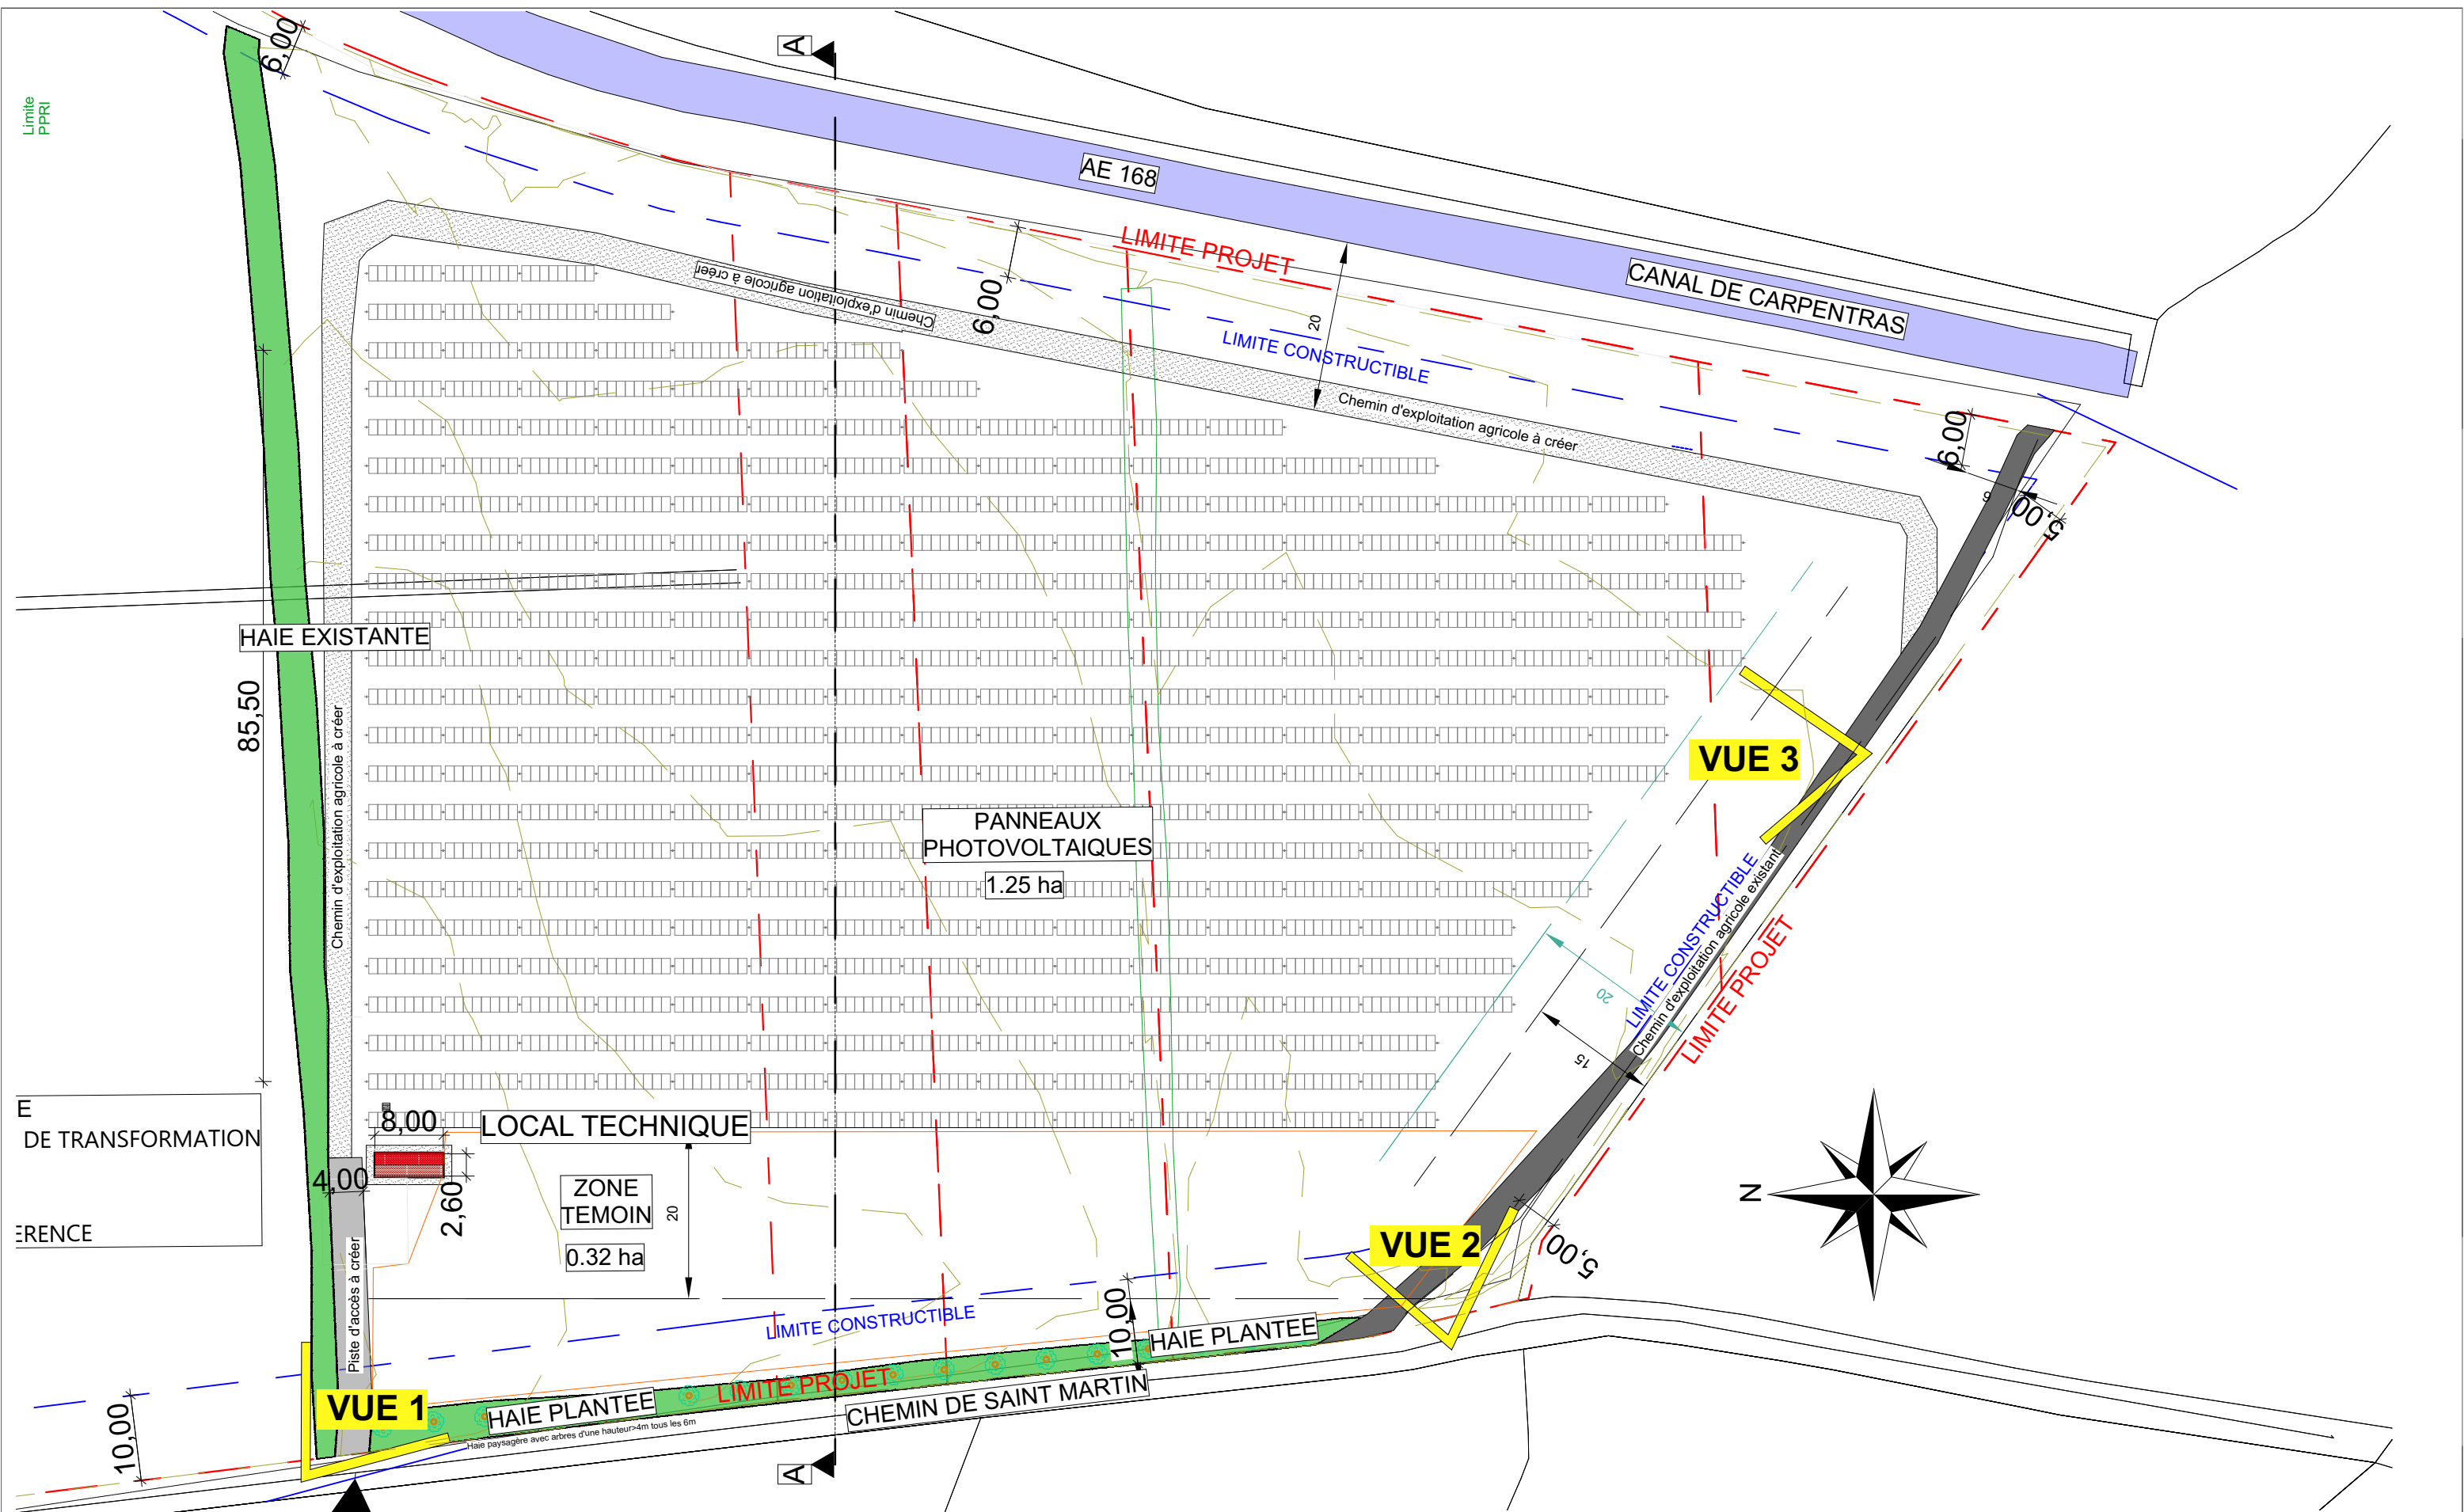

E
DE TRANSFORMATION
ERENCE

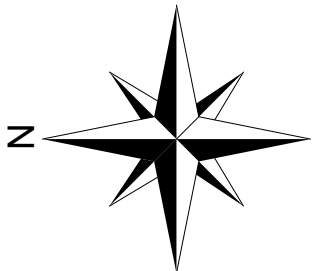

Sun'Agri
7 rue de Clichy
75009 PARIS

Dossier de permis de construire
Projet de construction d'une centrale agrivoltaïque
Chemin Saint Martin 84 200 Carpentras

PLAN DE MASSE PROJET	Format : A3	Phase : PC 2	Echelle : 1/700	Date : 03/06/2021
----------------------	----------------	-----------------	--------------------	----------------------

raaka
architecture

raaka Architecture SELAS d'Architecture au capital de 10 000€ - Agence : 112 rue Moncey 69003 LYON - Tél : 04 72 31 20 34 - Mail : raaka@raaka-architecture.fr - Siren : 812 606 572 RCS Lyon - Code APE 7111Z - Numéro Ordre Architecte : S17520 Rhône Alpes