


Partie à défricher = 43170 m<sup>2</sup>

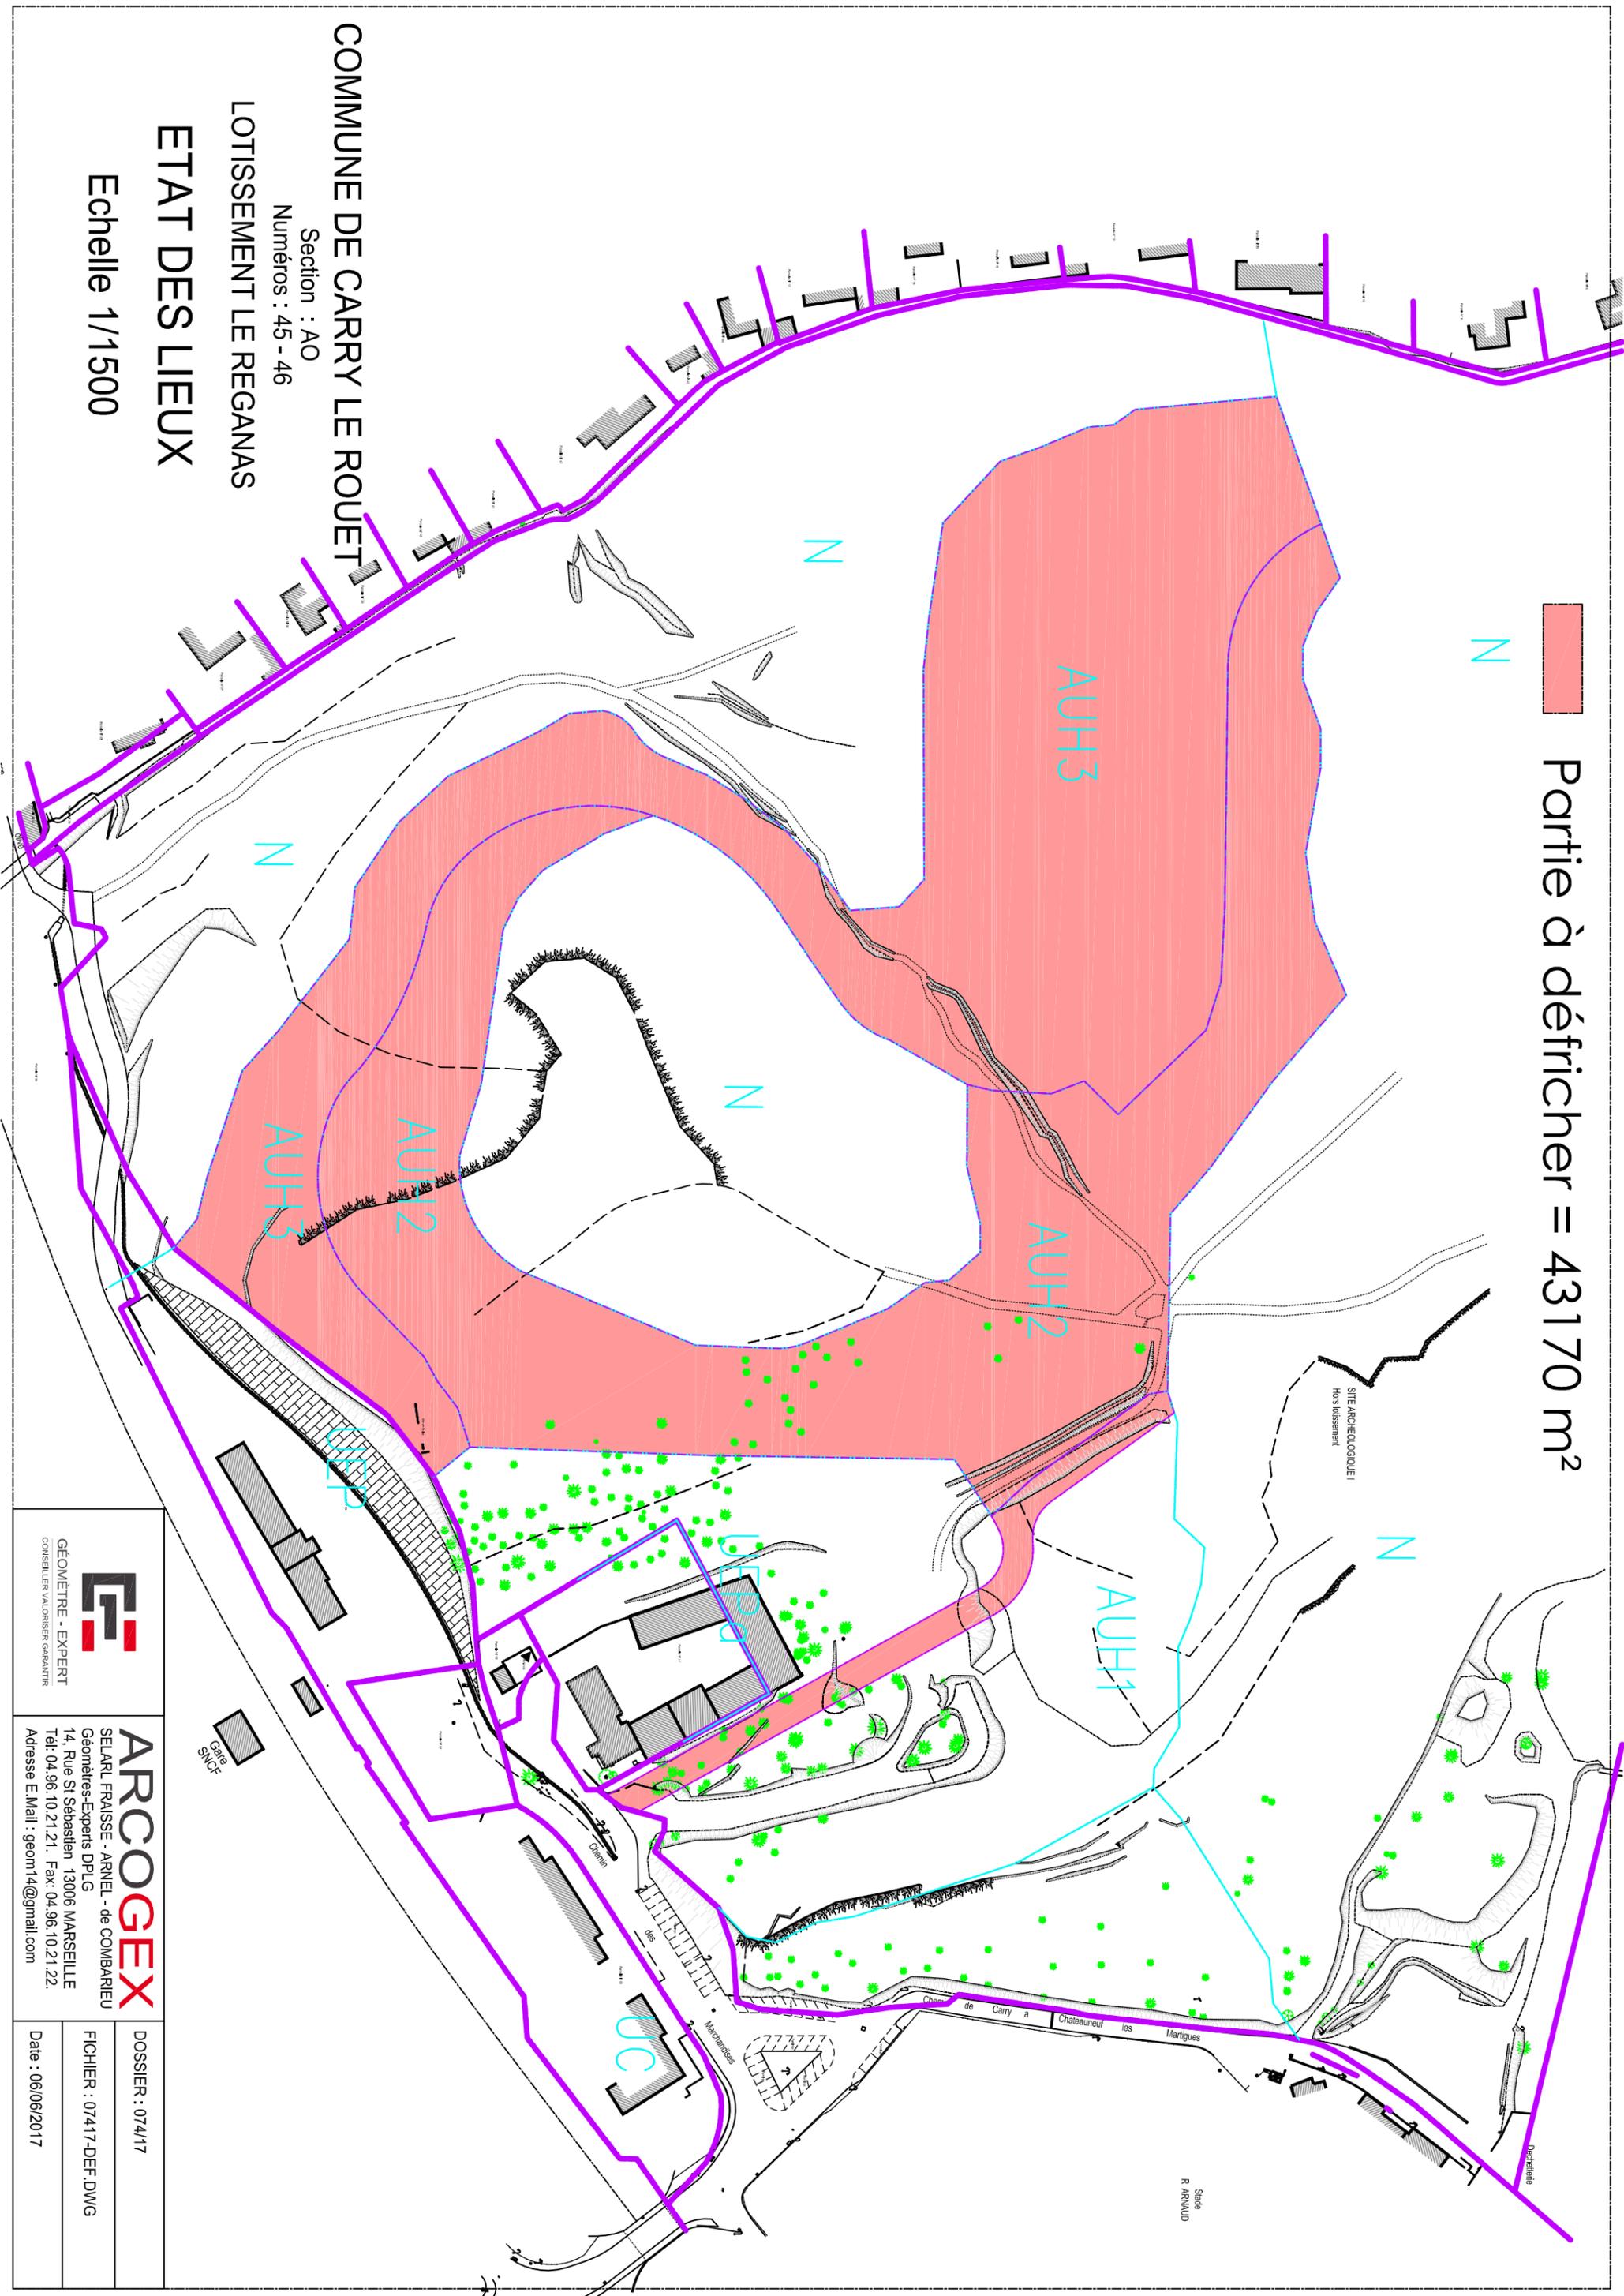

COMMUNE DE CARRY LE ROUET

LOTISSEMENT LE REGANAS

ETAT DES LIEUX

Echelle 1/1500

Section : AO  
Numéros : 45 - 46

 GÉOMETRE - EXPERT CONSEIL EN VALORISATION GÉOMÉTRIQUE	<b>ARCOGEX</b> SELARL FRAISSE - ARNEL - de COMBARIEU Géomètres-Experts DPLG 14, Rue St Sébastien 13006 MARSEILLE Té: 04.96.10.21.21 - Fax: 04.96.10.21.22 Adresse E-Mail : geom14@gmail.com
	DOSSIER : 074/17 FICHIER : 07417-DEF.DWG Date : 06/06/2017