


Annexe 2 : Plan de situation au 1/25 000

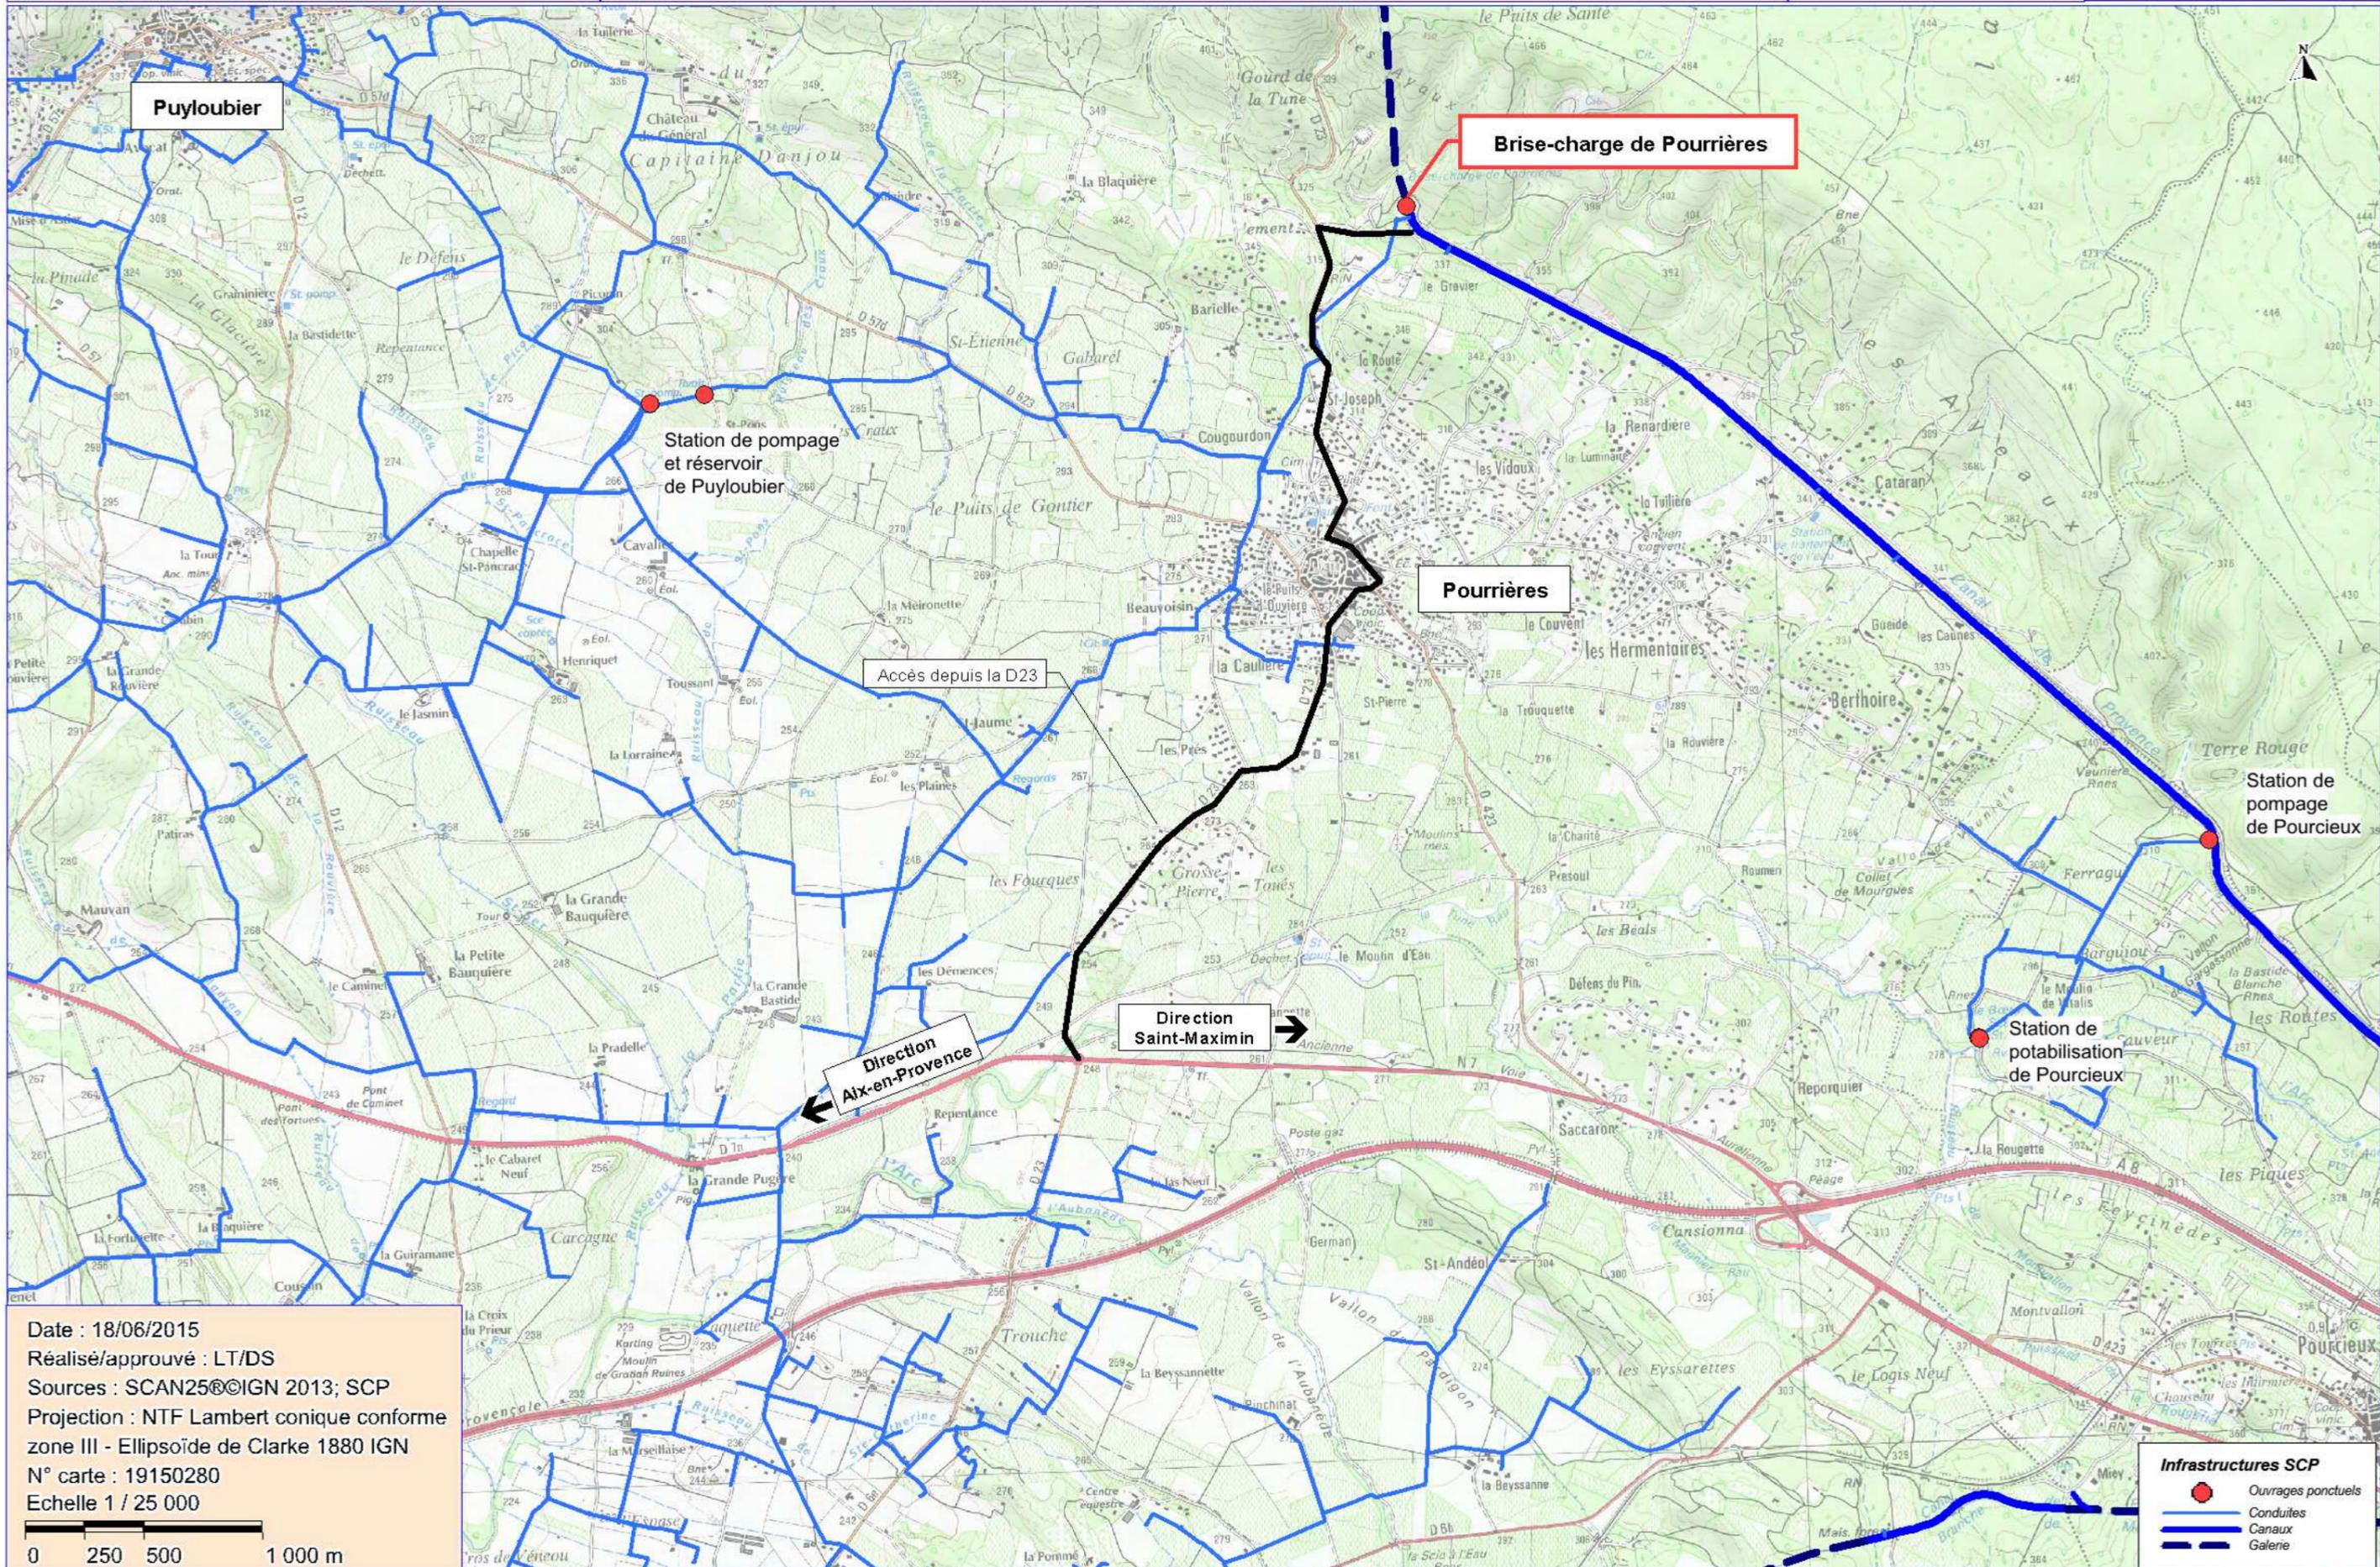


Date : 18/06/2015
Réalisé/approuvé : LT/DS
Sources : SCAN250©IGN 2013; SCP
Projection : NTF Lambert conique conforme
zone III - Ellipsoïde de Clarke 1880 IGN
N° carte : 19150280
Echelle 1 / 25 000

Infrastructures SCP

- Ouvrages ponctuels
- Conduites
- Canaux
- Galerie

Annexe 3 : Photographies caractérisant l'environnement proche et lointain du projet

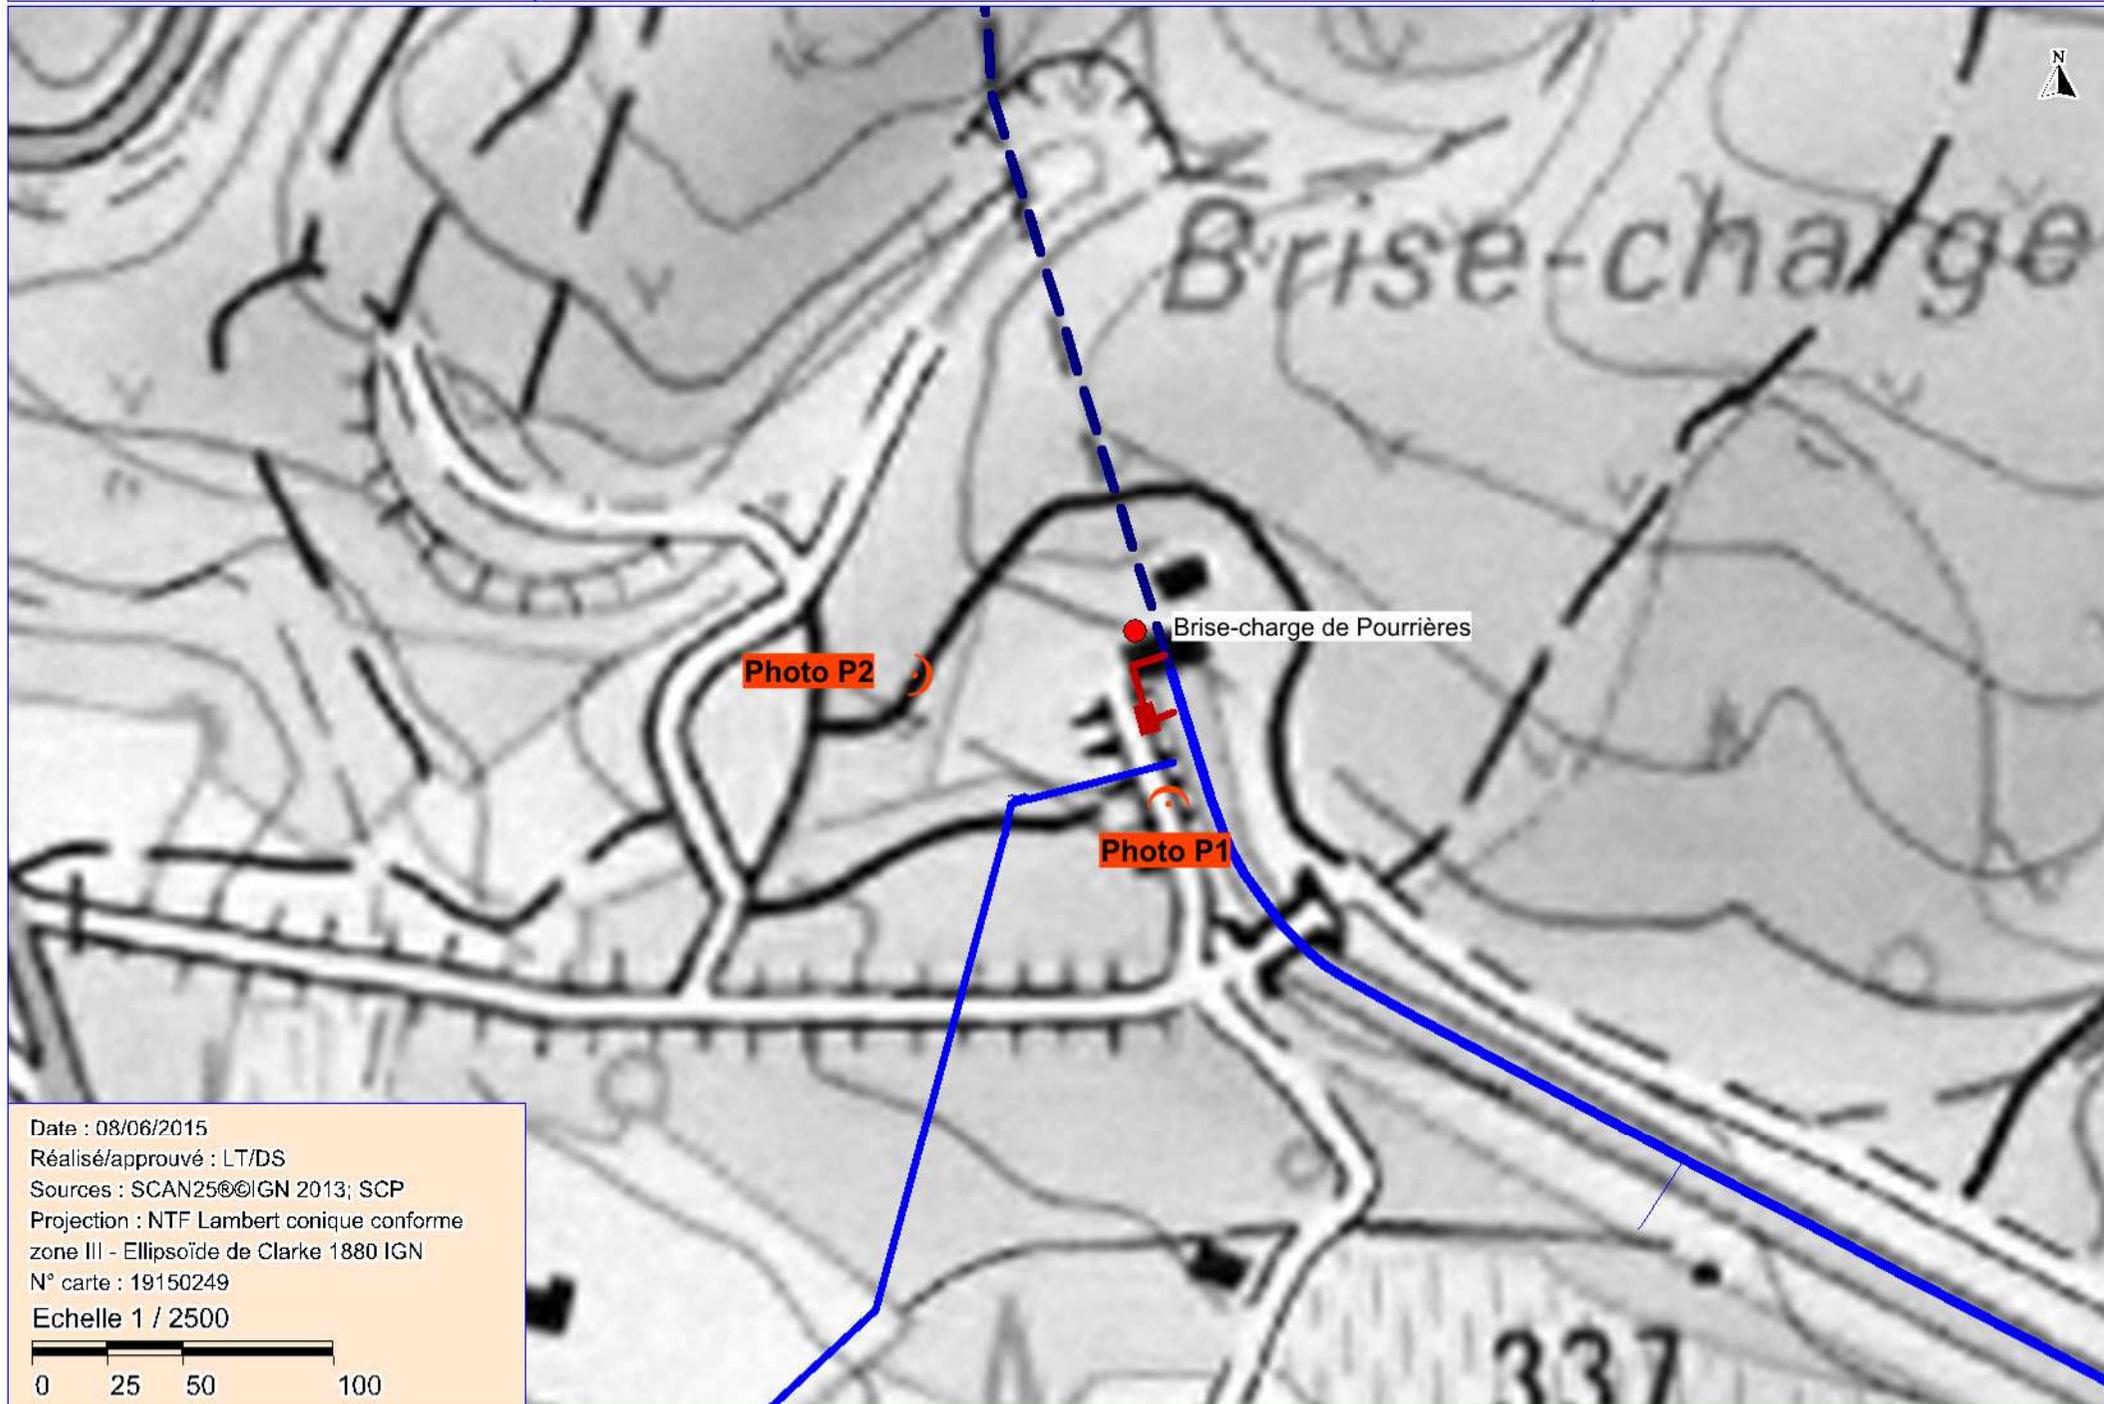

Date : 08/06/2015
Réalisé/approuvé : LT/DS
Sources : SCAN25©IGN 2013; SCP
Projection : NTF Lambert conique conforme
zone III - Ellipsoïde de Clarke 1880 IGN
N° carte : 19150249
Echelle 1 / 2500

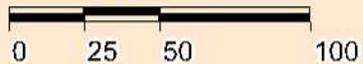




Photo 1 : Environnement proche du projet (SCP, 30/03/2015)



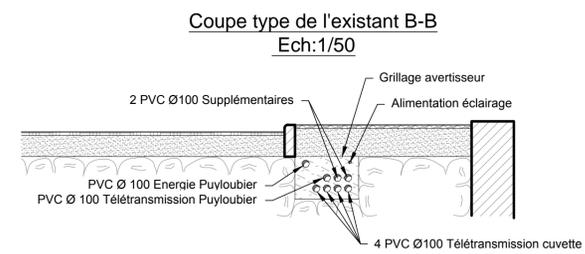


Photo 2 : Environnement lointain du projet (SCP - C. MOIRENC, 01/08/2010)

Annexe 4 : Plan du projet

Plan de masse (1/200)

Coupe type de l'aménagement A-A
Ech: 1/50

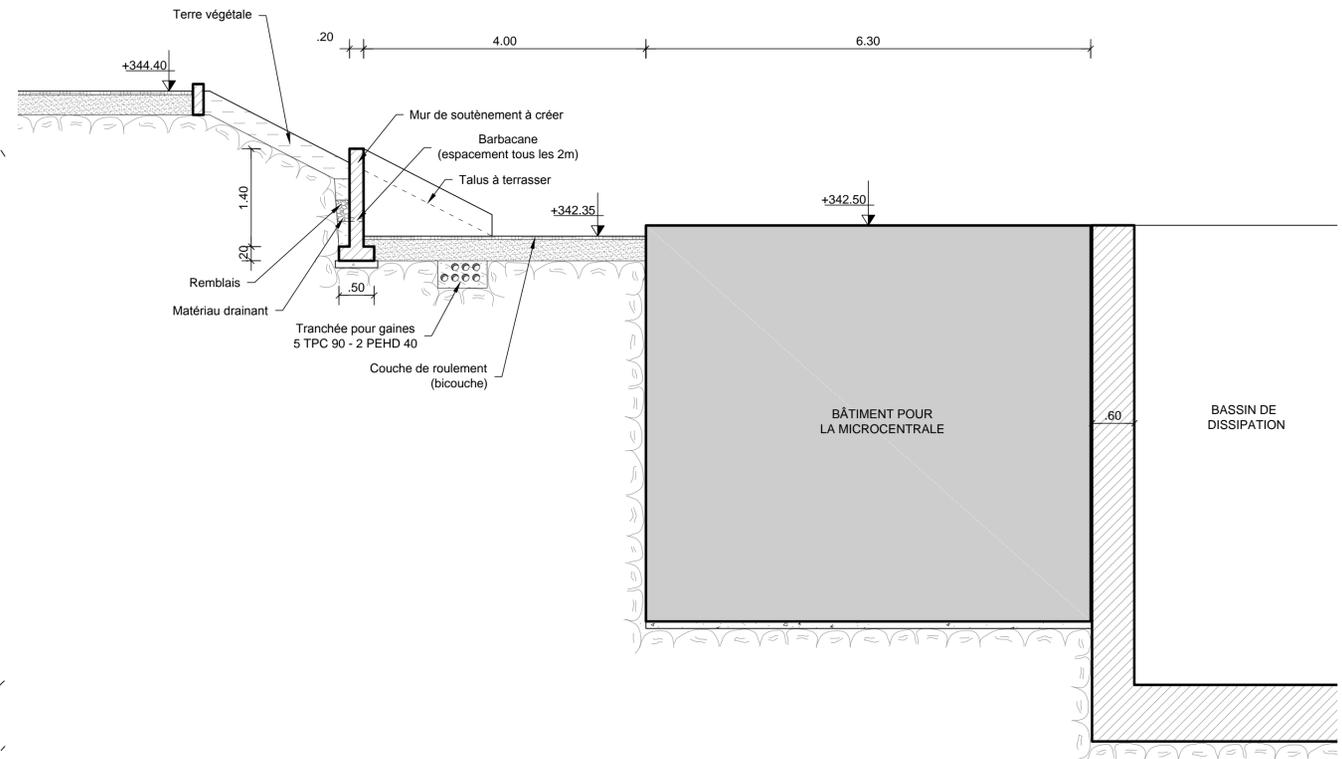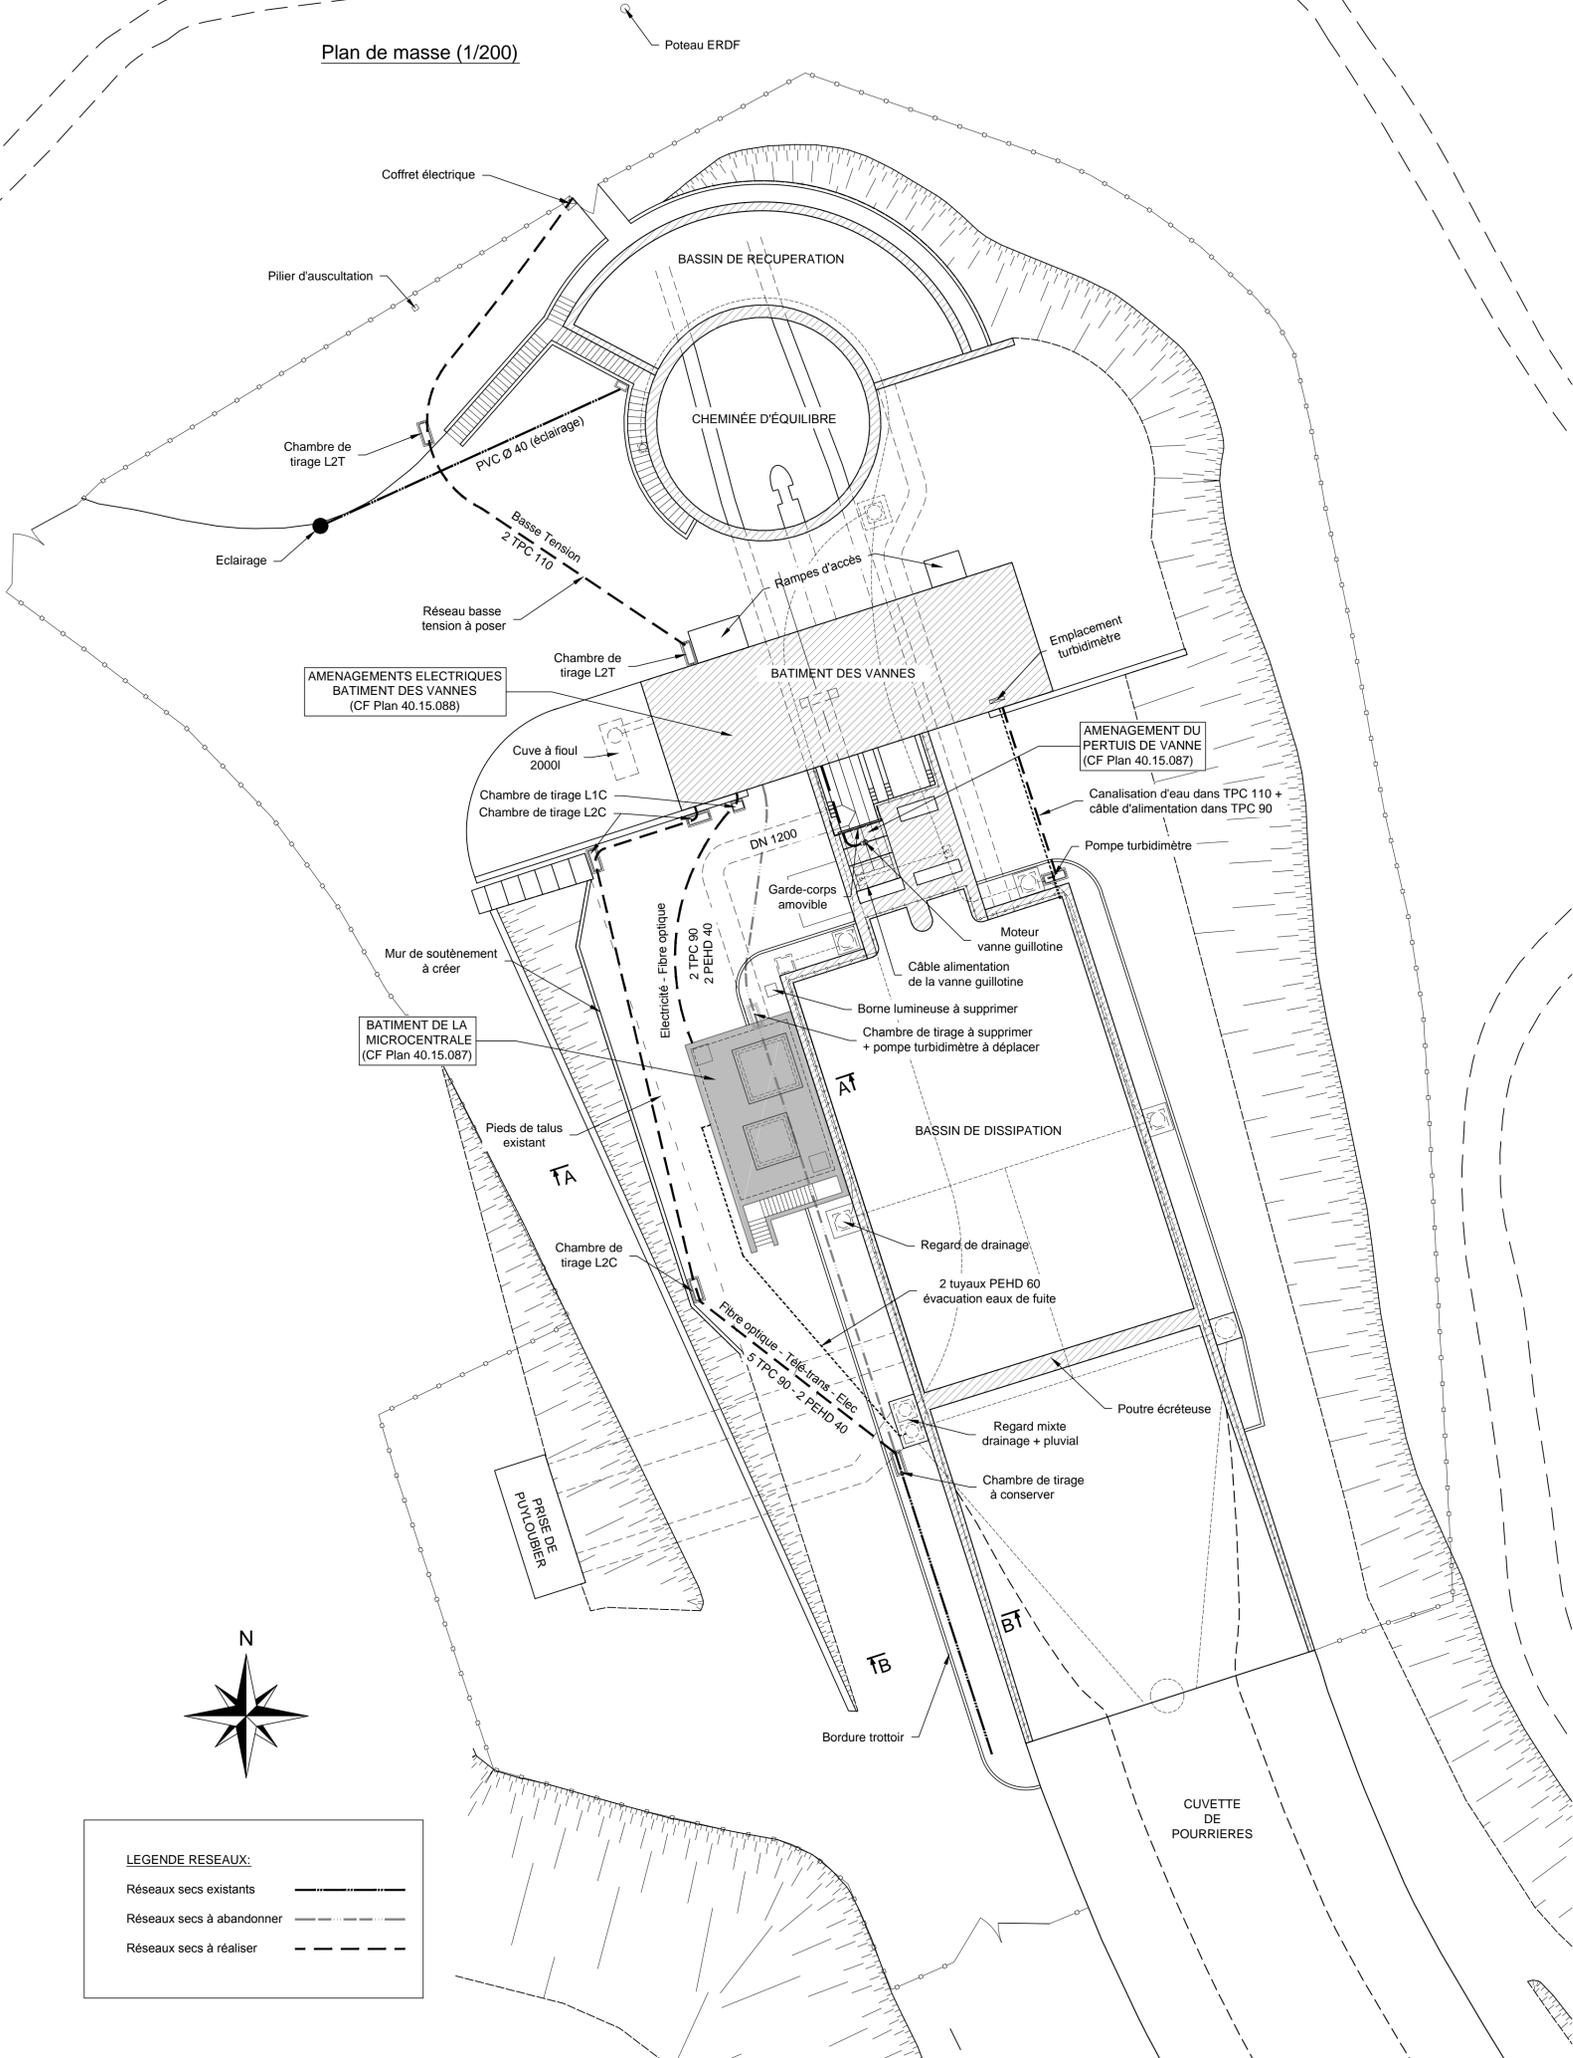

INDICE	DATE	DESSINE PAR	VERIFIE PAR	COMMENTAIRES / MODIFICATIONS
-	13/04/2015	N.Spinetta	M.L.Molines	Etablissement du plan

SOCIETE DU CANAL DE PROVENCE
ET D'AMENAGEMENT DE LA REGION PROVENCALE



Le Tholonet - CS 70064 - 13182 Aix en Provence cedex 5 - FRANCE
Téléphone 04 42 66 70 00 - Télécopieur 04 42 66 70 80 - www.canal-de-provence.com

PE DU CENTRE VAR
BRANCHE CANAL MAITRE II - VAR I

LOT 1 - MICROCENTRALE DE POURRIERES

Plan d'ensemble

LEGENDE RESEAUX:

Réseaux secs existants	—
Réseaux secs à abandonner	- - -
Réseaux secs à réaliser	- - - -

A.V.P.	<input type="radio"/>	EXECUTION	<input type="radio"/>
PROJET	<input type="radio"/>	D.O.E.	<input type="radio"/>
D.C.E.	<input checked="" type="radio"/>	AUTRE	<input type="radio"/>

Echelle : 1/200 - 1/50

SERVICE HYDRAULIQUE & OUVRAGES

N° Chrono	40	15	086	Ind
Référence fichier : 40.15.086 - Plan d'ensemble.dwg -				

Annexe 5 : Plan des abords du projet

