CONSEIL GÉNÉRAL

DELEGATION GENERALE AUX ROUTES, TRANSPORTS, FORETS ET AFFAIRES MARITIMES

POLE TECHNIQUE PROVENCE MEDITERRANEE EST

ROUTE DEPARTEMENTALE N°43

COMMUNE DE CUERS

PR 21+500 à 21+700

Pièce 2.2

RENDU GENERAL VOIRIE ET ACCOTEMENTS

Indice	Date	Modifications
2	05/02/2015	PLAN PRO provisoire
1	12/12/2014	PLAN AVP DEFINITIF
0	31/07/2014	PLAN AVP PROVISOIRE

ECHELLE : 1/250 *Etabli par :* infrapolis

LEGENDE
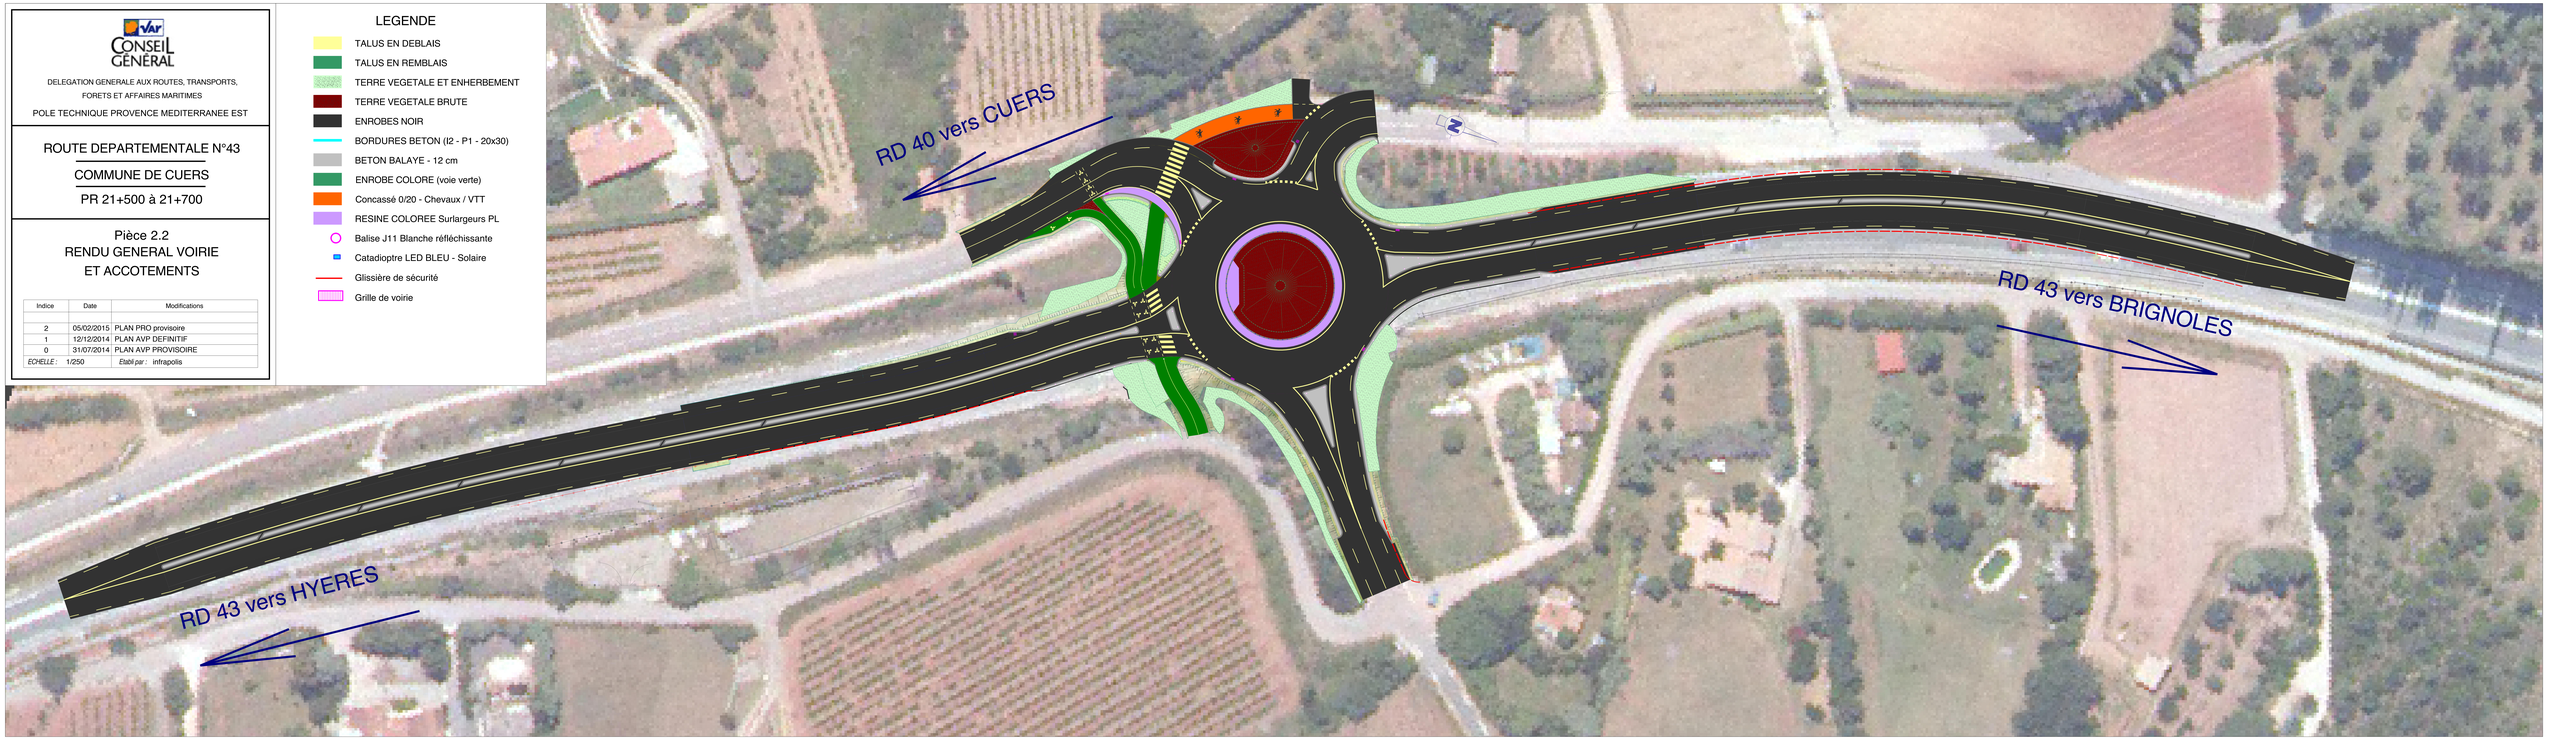
- TALUS EN DEBLAIS
- TALUS EN REMBLAIS
- TERRE VEGETALE ET ENHERBEMENT
- TERRE VEGETALE BRUTE
- ENROBES NOIR
- BORDURES BETON (I2 - P1 - 20x30)
- BETON BALAYE - 12 cm
- ENROBE COLORE (voie verte)
- Concassé 0/20 - Chevaux / VTT
- RESINE COLOREE Surlargeurs PL
- Balise J11 Blanche réfléchissante
- Catadioptre LED BLEU - Solaire
- Glissière de sécurité
- Grille de voirie