

SYNDICAT MIXTE DE LA VESUBIE ET DU VALDEBLORE

Commune de St Martin Vésubie

RM 89 et 189  
PR 6+250  
Le Boréon

Aménagement route d'accès  
Cascade de glace

PLAN GENERAL


Dessin	Date	MODIFICATIONS	Indice

Echelle : 1/200

01 - 06 - 2015

Syndicat mixte de la Vésubie et du Valdeblore  
Le directeur :  
NICE le

C. DI - FRAJA

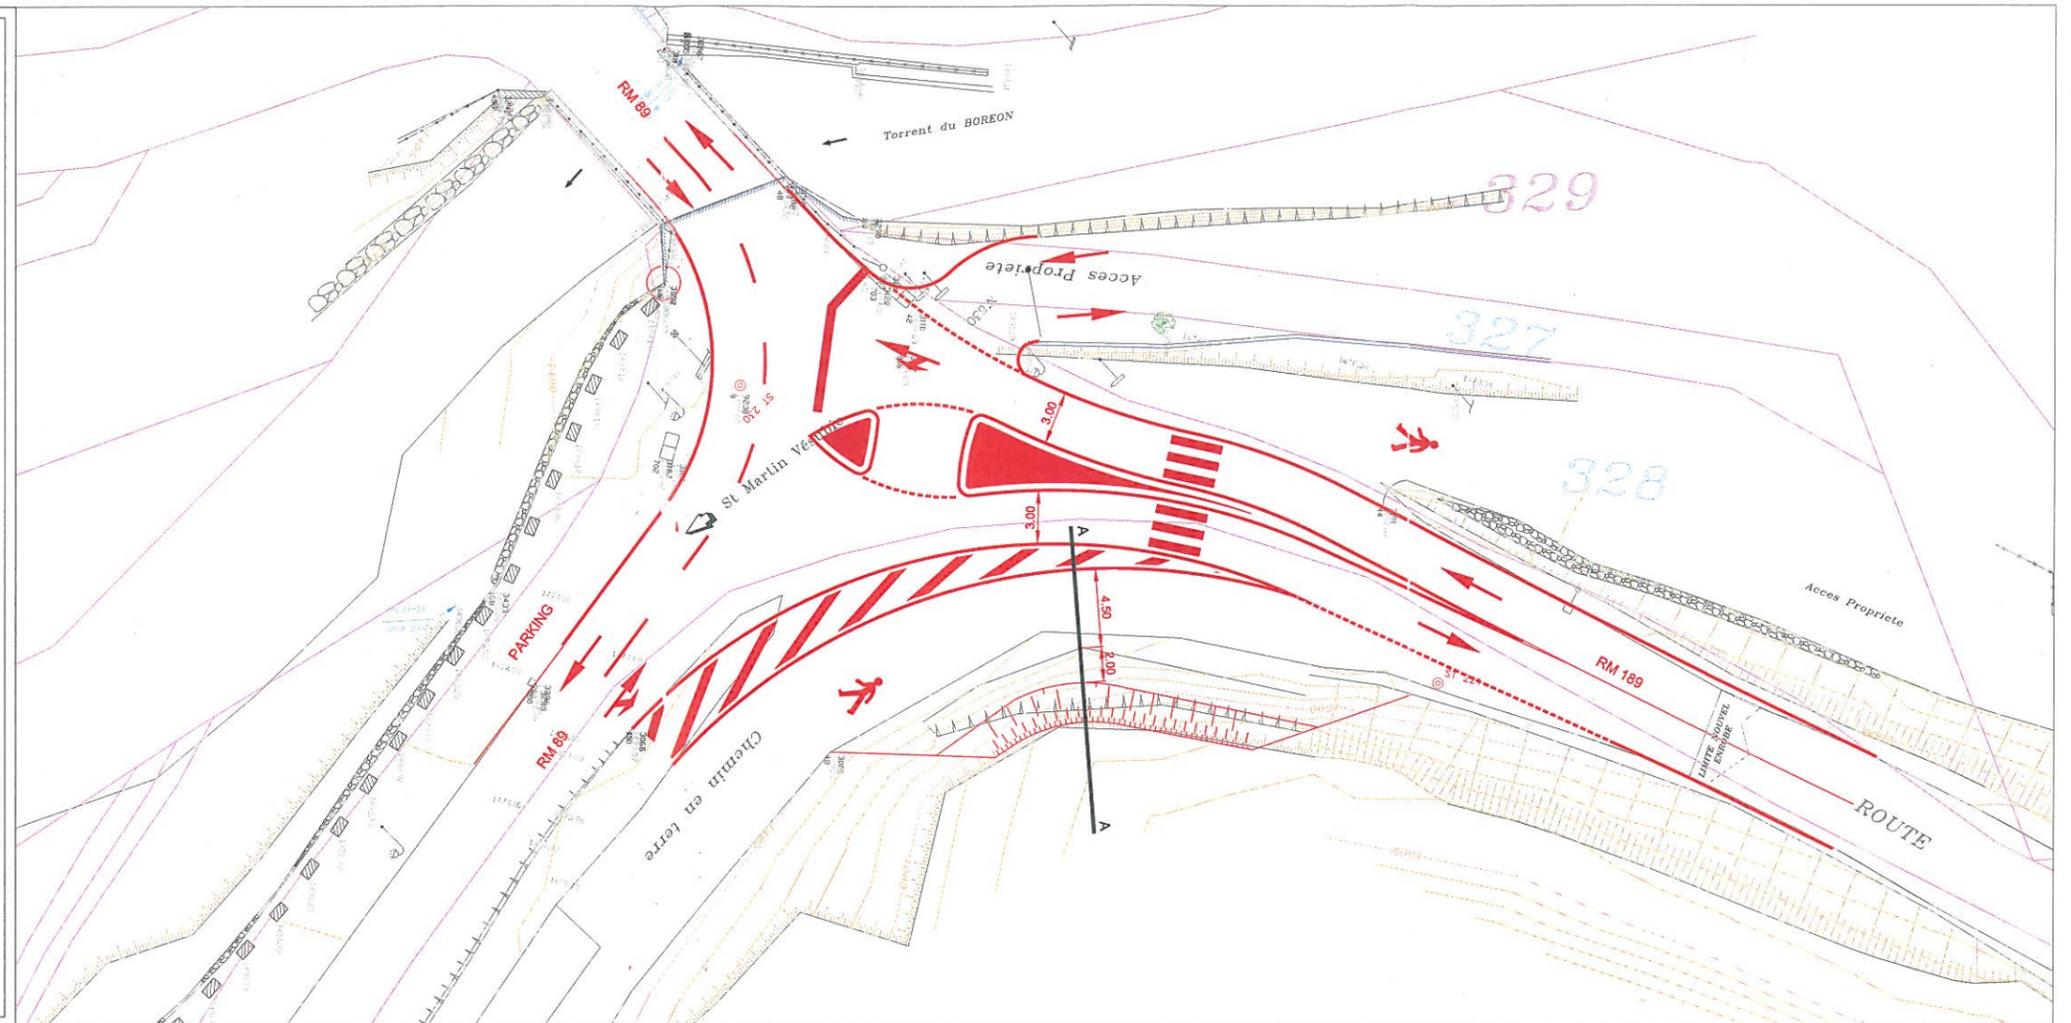

Profil A-A

