


COUPE A-A

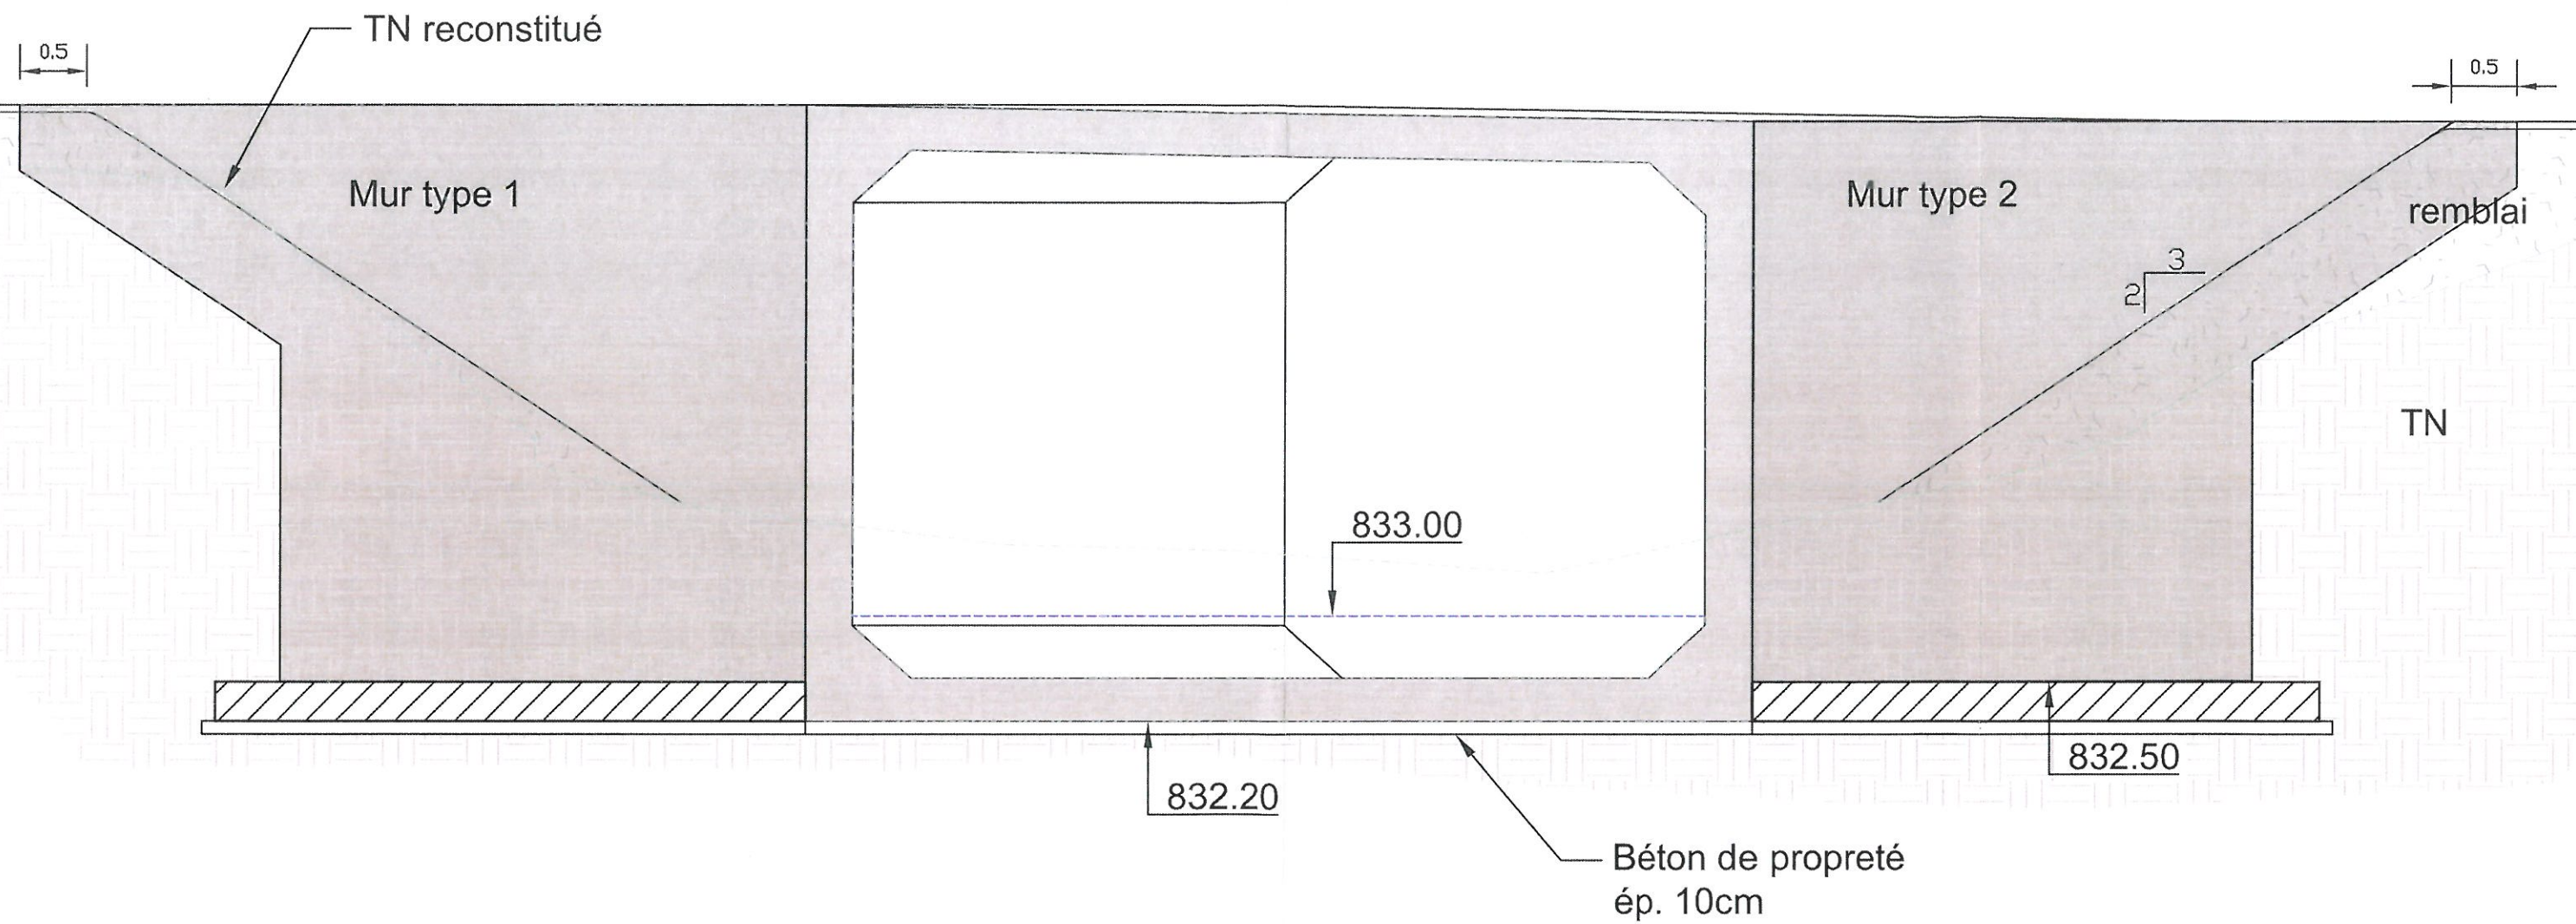

 **GENIVAR**

PONT DE CHAURE
Cadre béton

COUPE A-A

Date: Nov. 2012

Affaire: 2012-40

Dessiné par: DCHA


Contrôlé par: DCHD

Echelle: 1/50



Plan N° : 2

Indice : A

COUPE TYPE 1

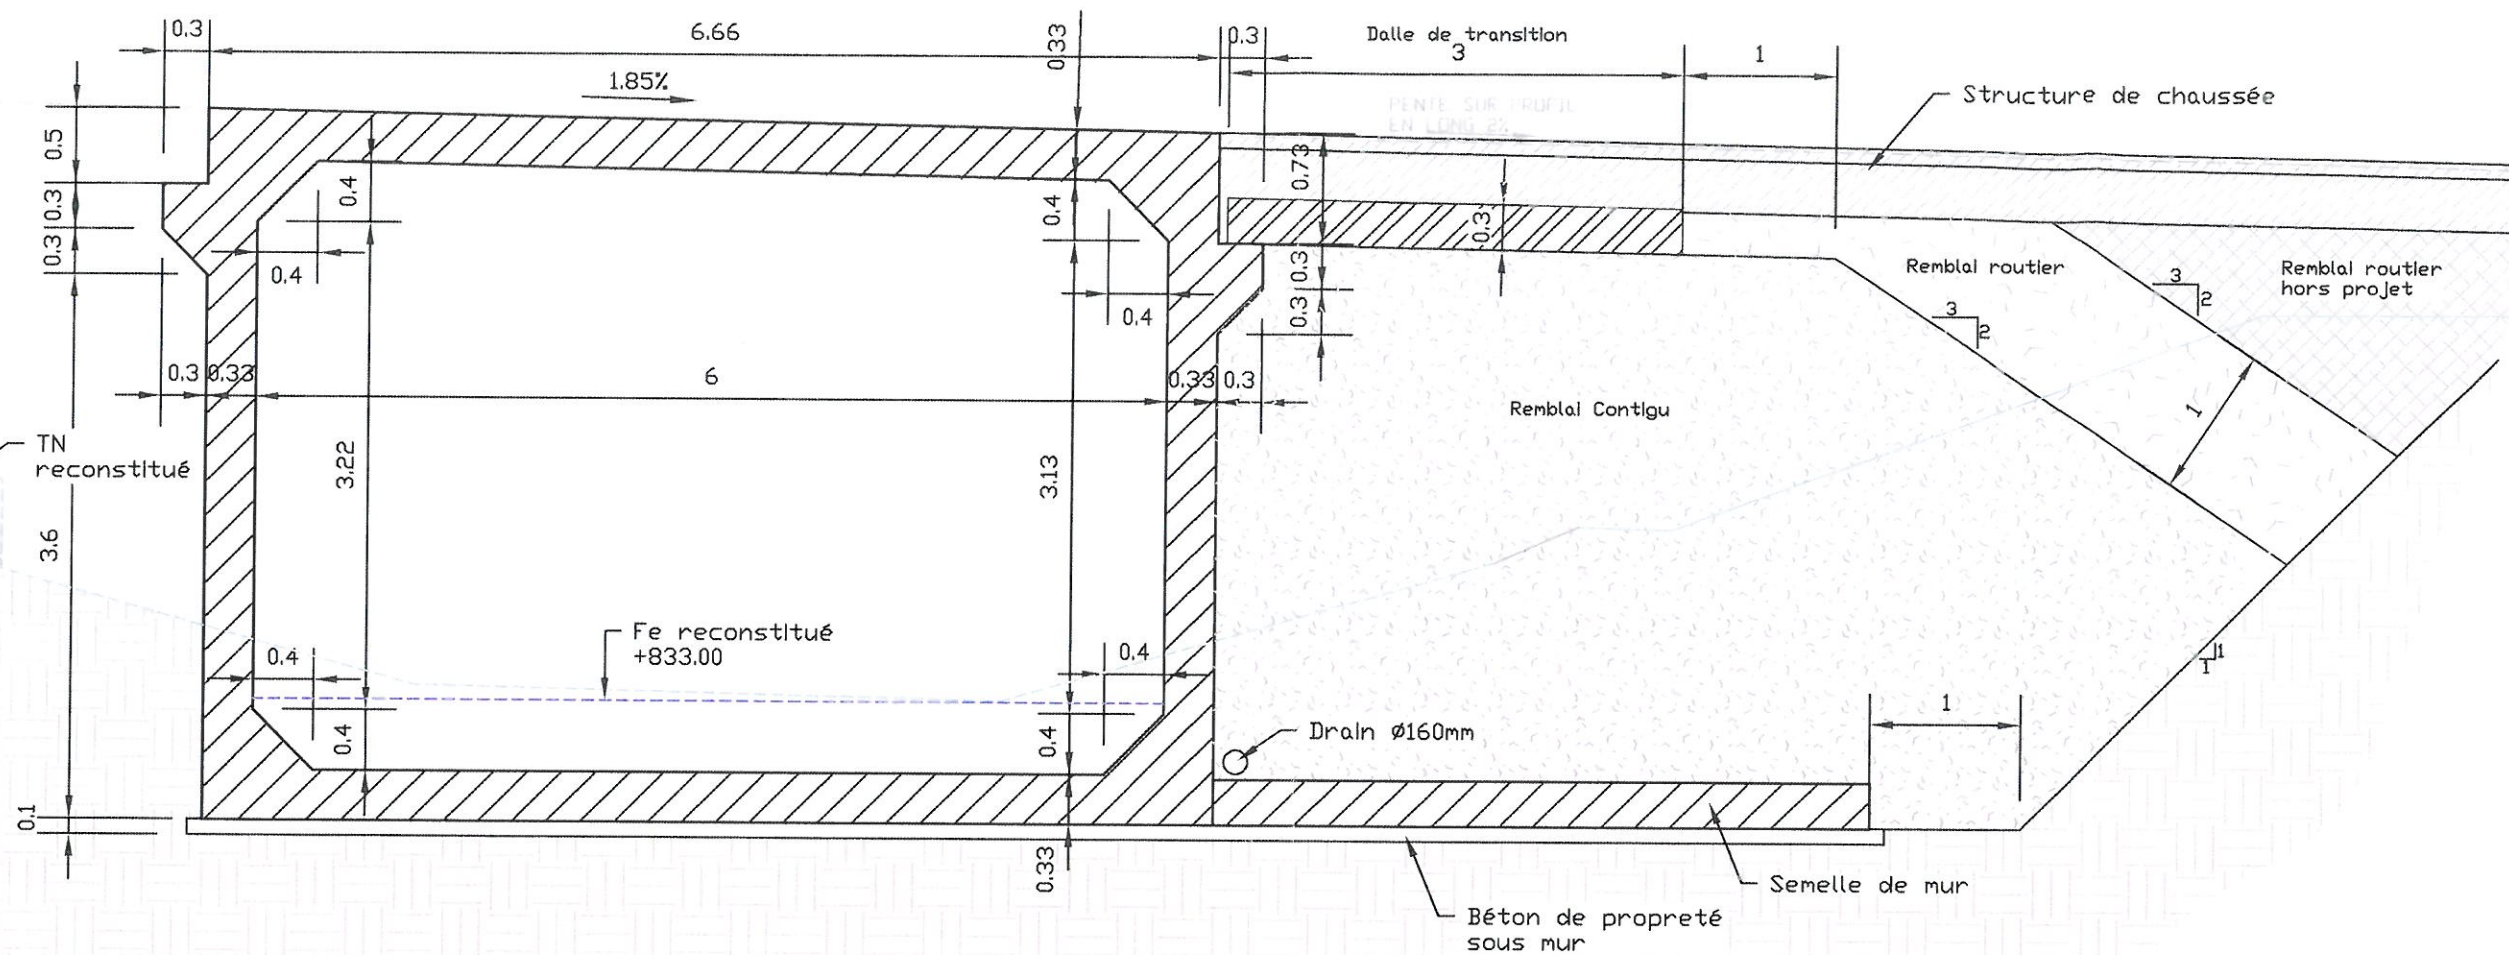

COUPE TYPE 2

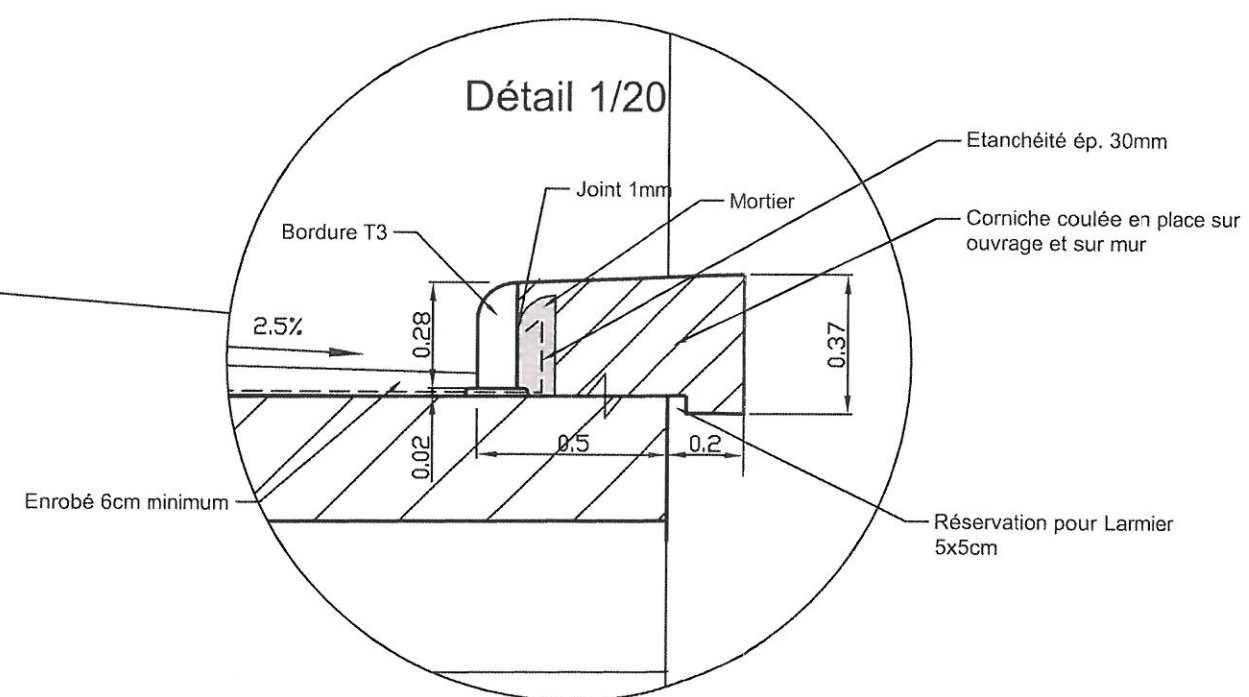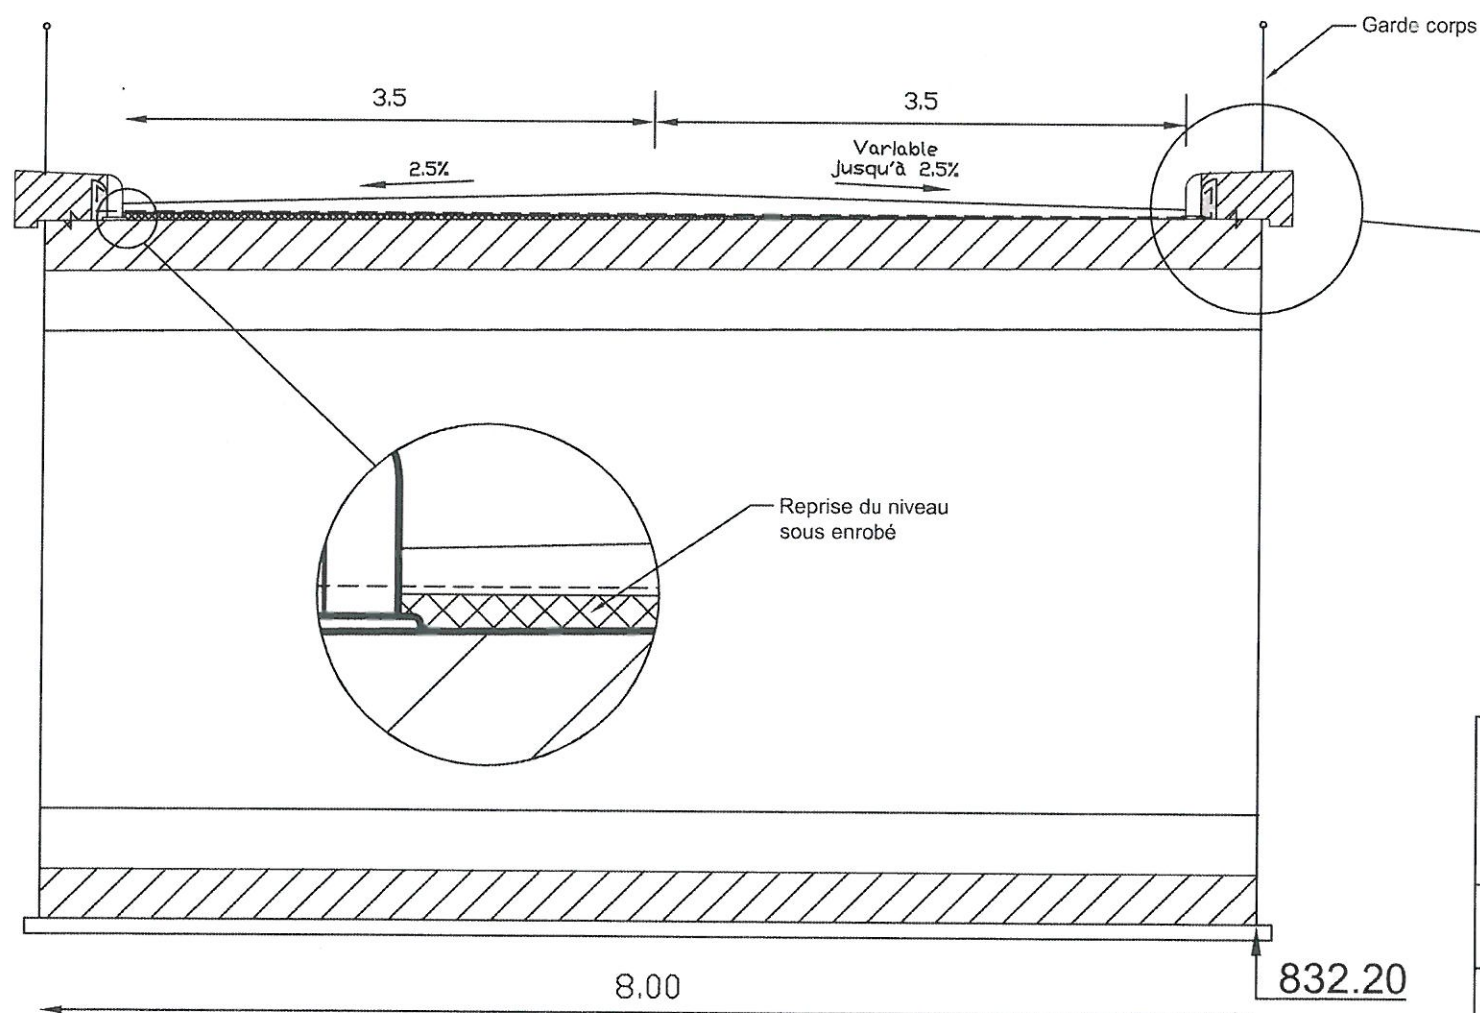

PONT DE CHAURE
Cadre béton

COUPES TYPES

Date:Nov,2012	Affaire:2012-40	Dessiné par:DCHA	Contrôlé par:DCH	Echelle:1/50	Plan N° :4	Indice :A
---------------	-----------------	------------------	------------------	--------------	------------	-----------