

DEPARTEMENT DU VAR

**COMMUNE DE CALLIAN
COMMUNE DE MONTAUROUX**

Lieu-dit: "Les Plaines de Mireur" et "Le Villaron"

**DEMANDE D'EXAMEN AU CAS PAR CAS
A LA REALISATION D'UNE ETUDE D'IMPACT**

Propriété de la SC DE VILLARON

*Cadastrée section E n°126, 127 et 128 (CALLIAN)
et section A n°1033, 1034, 1035, 1040 et 1041 (MONTAUROUX)*



Dressé le 10 septembre 2015
SELARL AMAYENC RIGAUD & Associés
Géomètres - Experts Fonciers D.P.L.G.
Bureau secondaire : 64, Chemin de Draguignan
Hameau de la Blanquerie, n°3 - 83440 FAYENCE
Tél: 04.94.76.11.42 - Fax: 04.94.76.15.79
Réf: FA - VA - 15.3979.08




EXTRAIT DE CARTE IGN

ECHELLE: 1/25000



EXTAIT CADASTRAL


ECHELLE: 1/2000

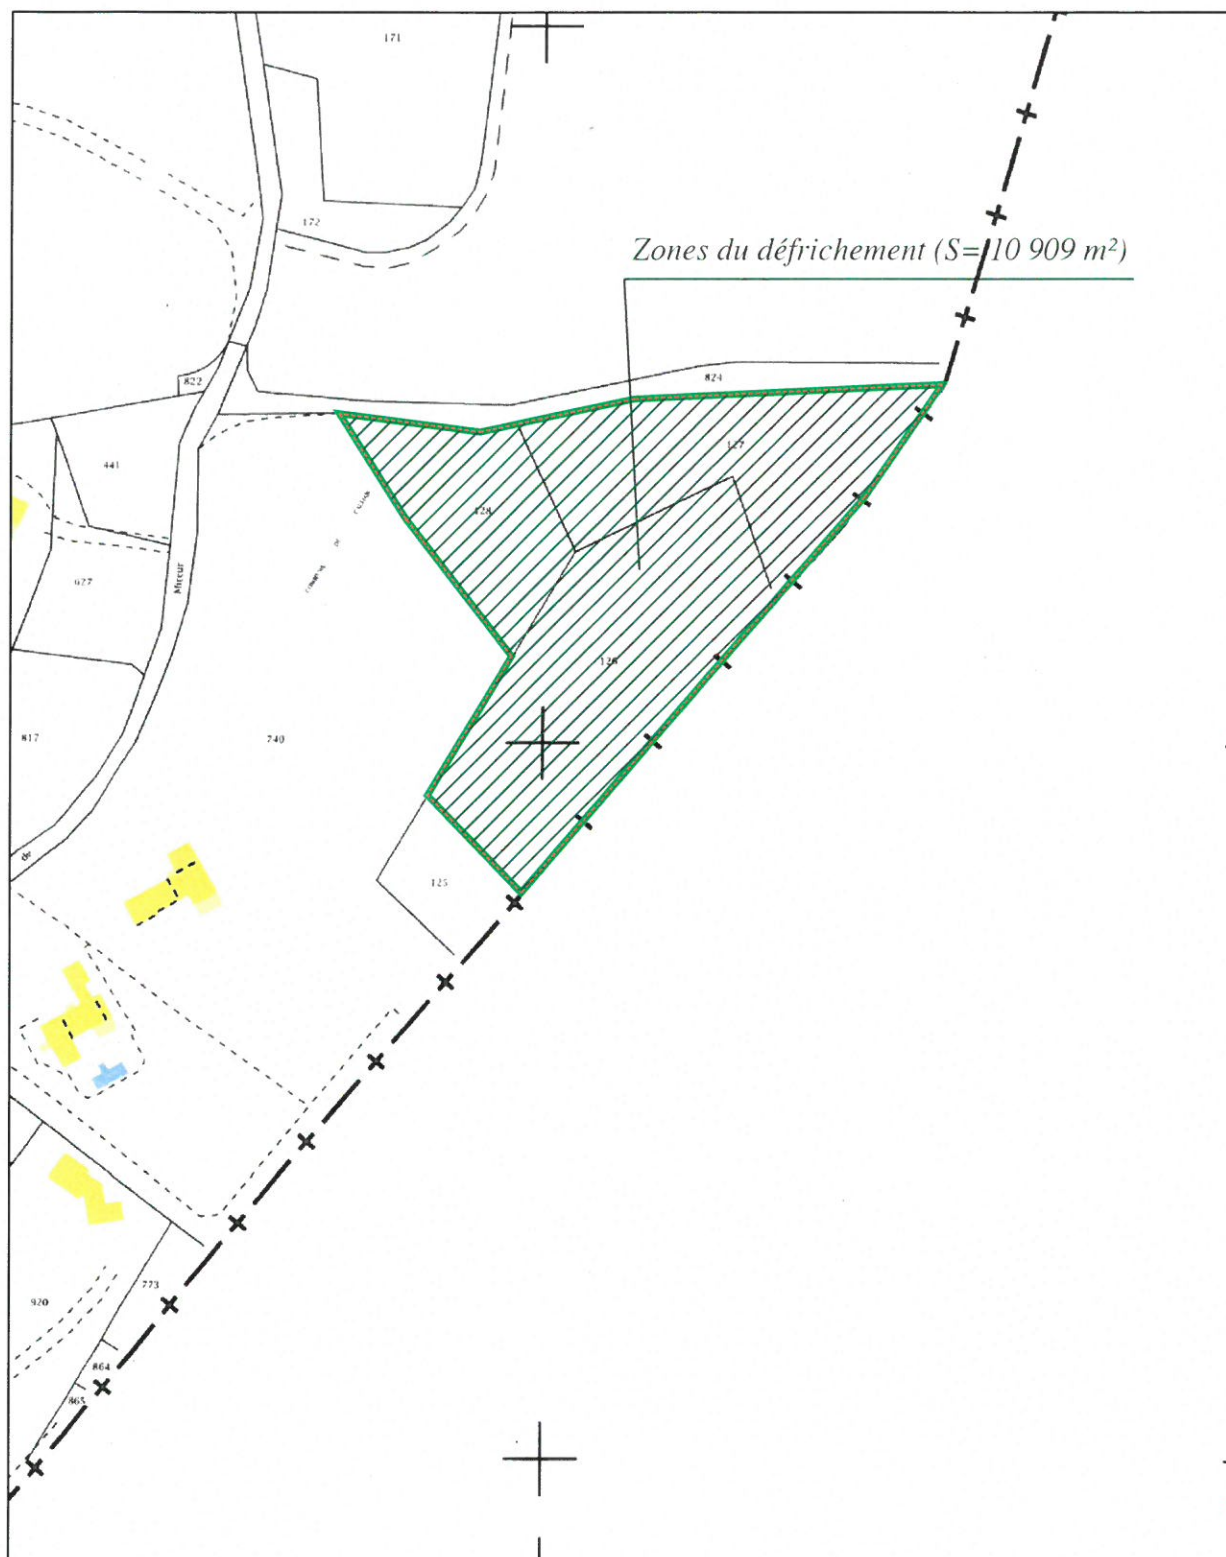

Callian section E n°126, 127 et 128


EXTAIT CADASTRAL

ECHELLE: 1/2000

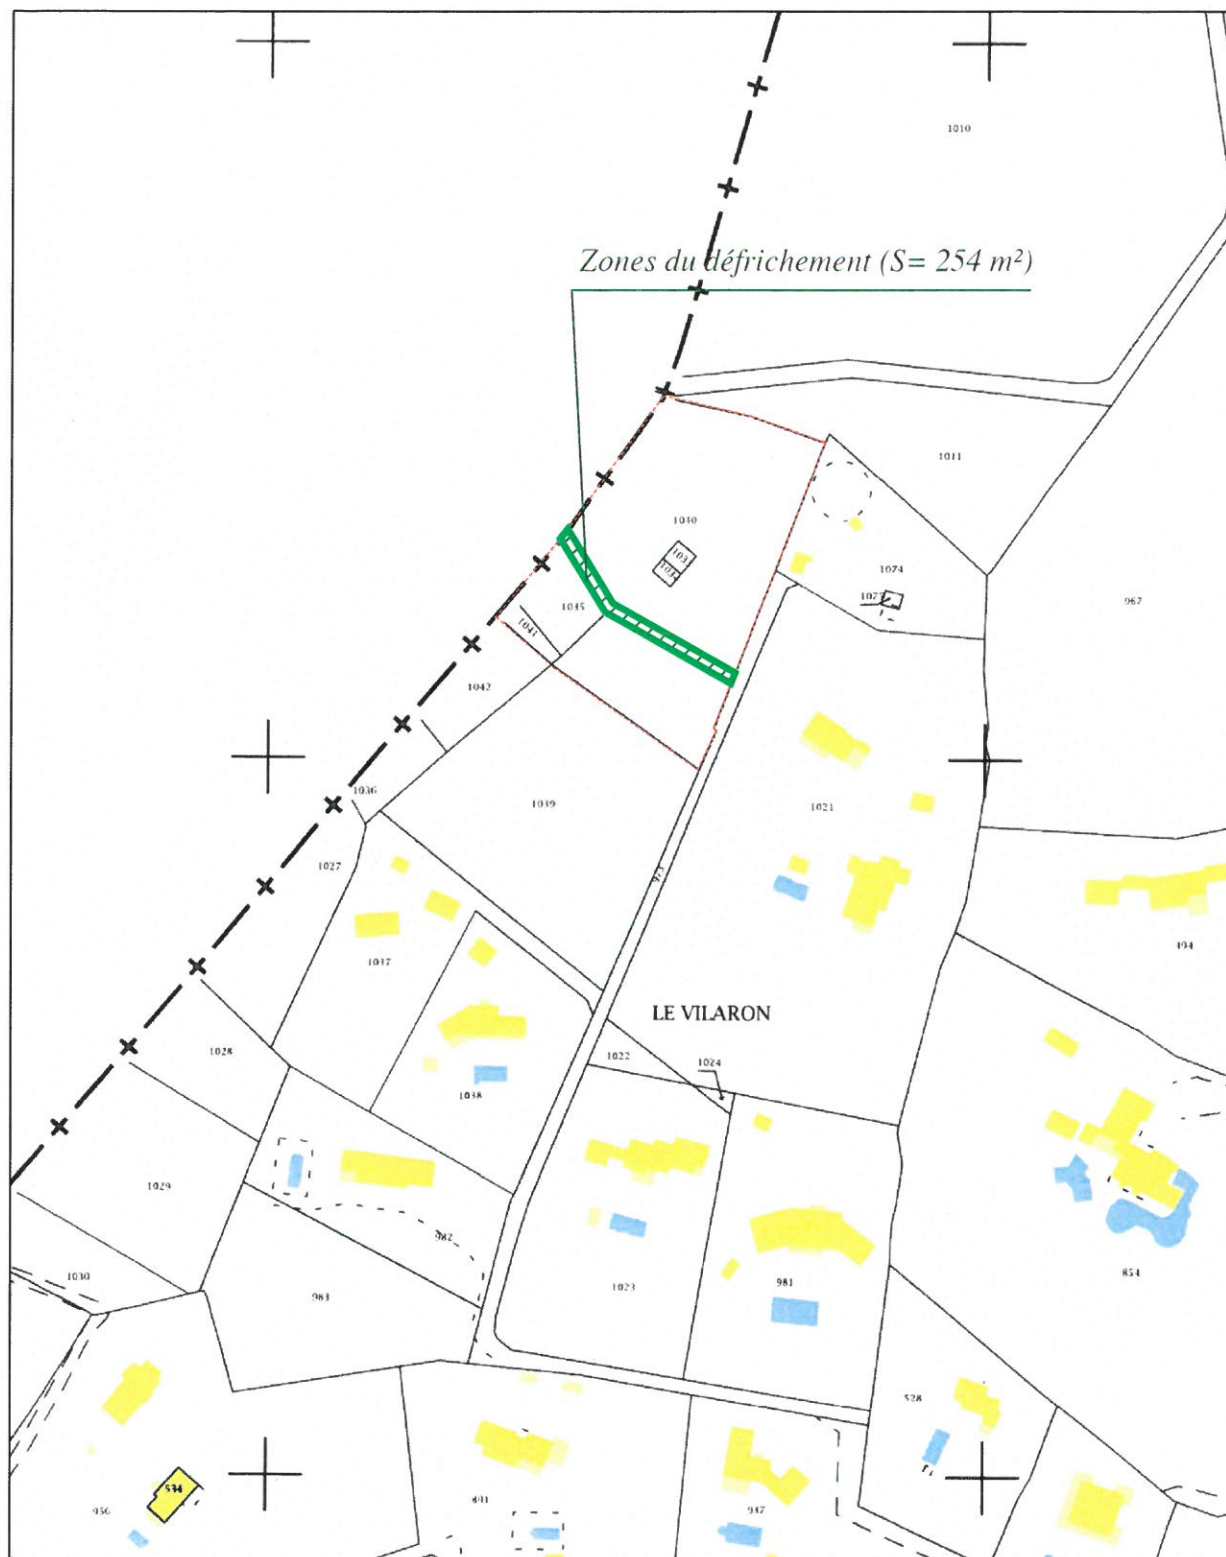

SCHEMA D'INTENTION DE DIVISION

ECHELLE: 1/2000

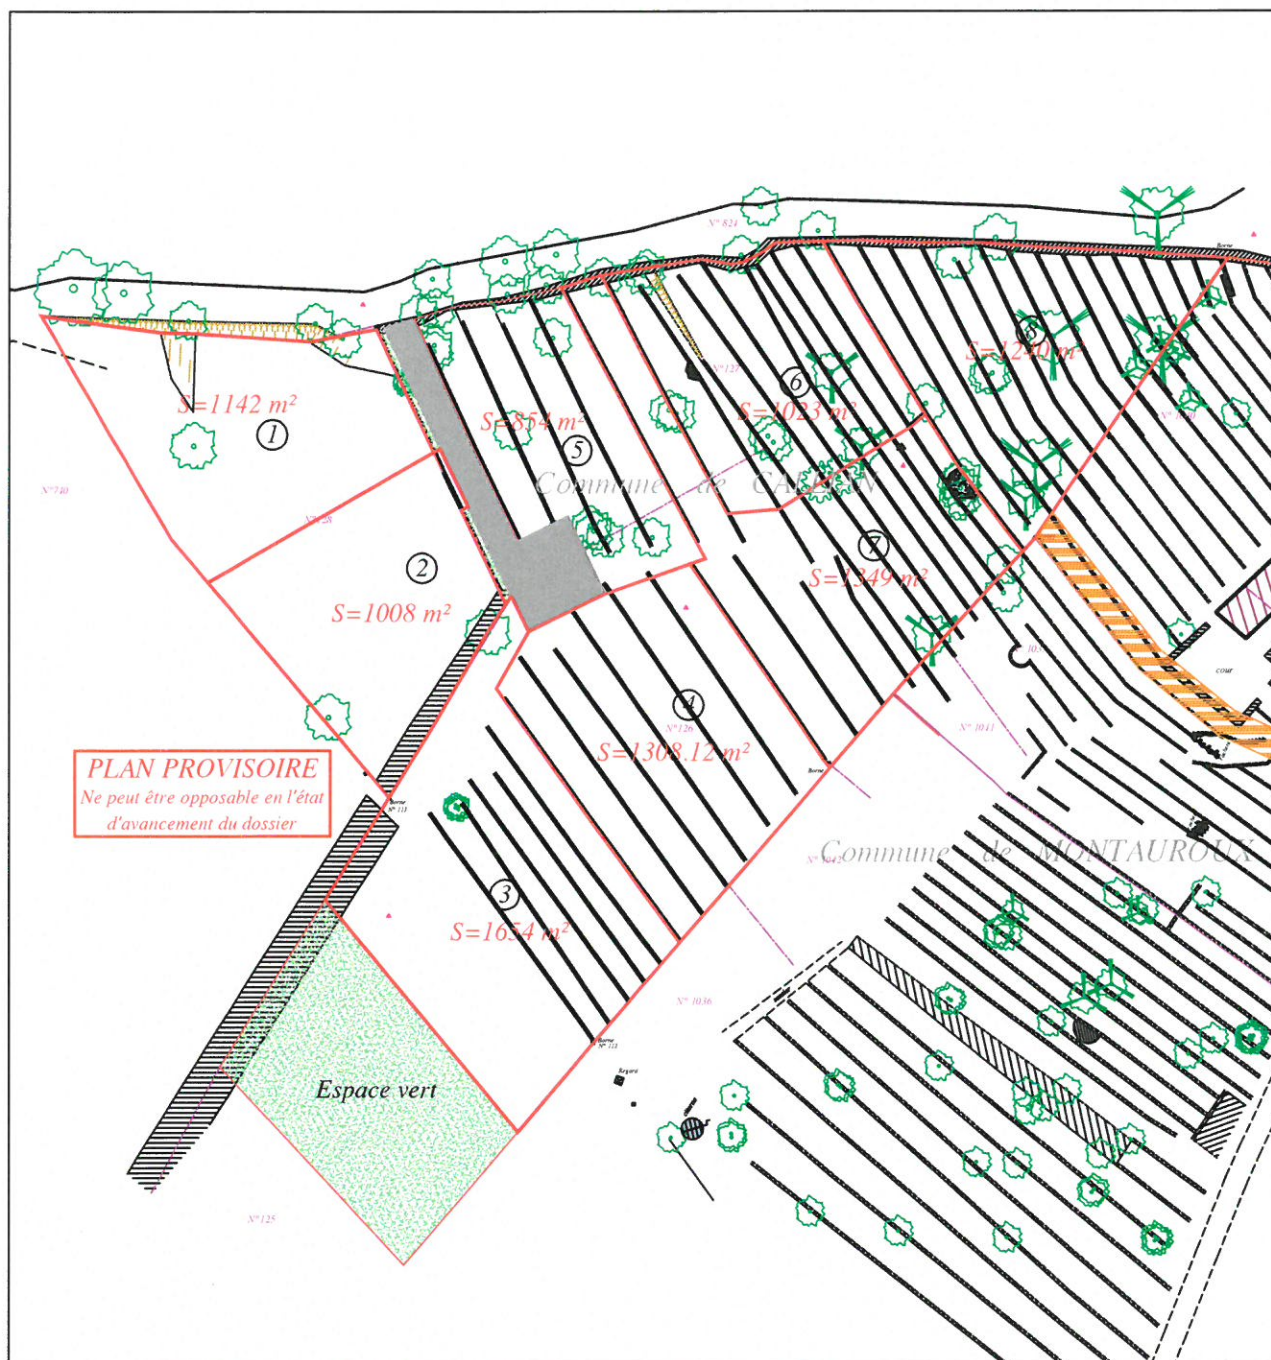


PRISE DE VUE AERIENNE

ECHELLE: 1/2500 environ



SCHEMA DE REPERAGE DES CLICHES

(Clichés réalisés au 21/02/2013)

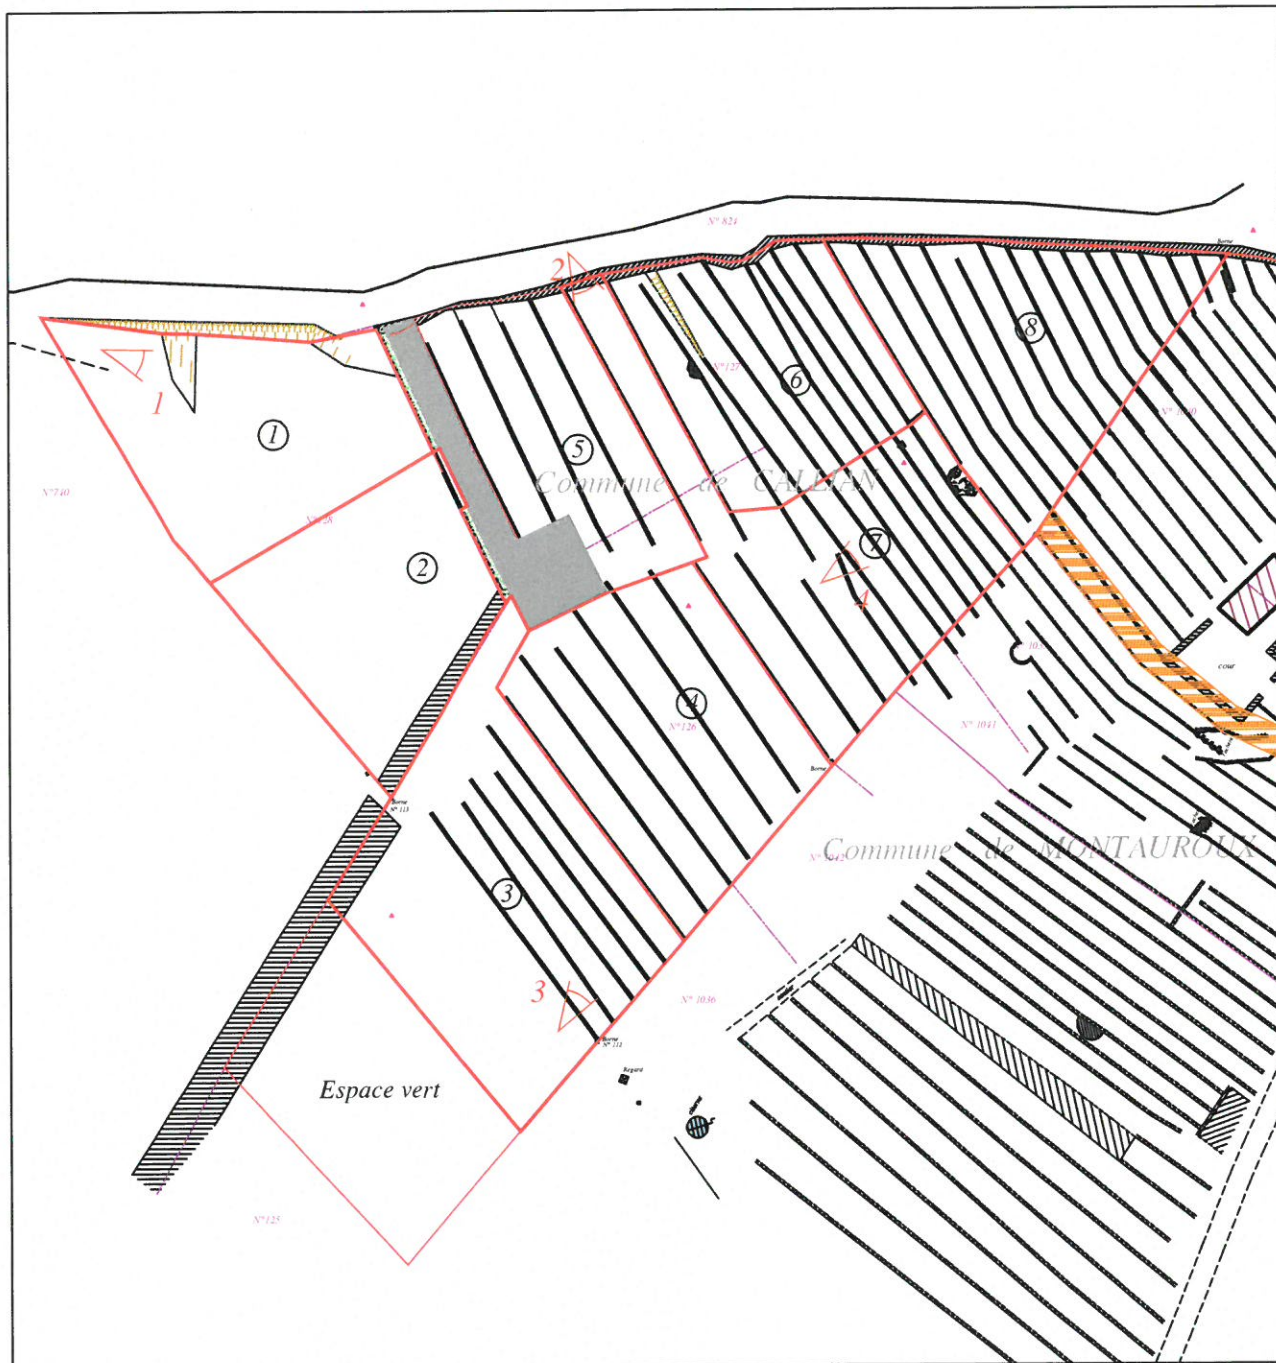



Cliché n°1



Cliché n°2



Cliché n°3



Cliché n°4