



Commune de Taradeau (Var)

IMPLANTATION D'UNE
PARCELLE:
1 ha

Propriété De Guuper

Lieu-dit 'Le Clos de Fan'
Echelle : 1/2.500e

Echelle : 1/2.500e

Demandeur :

✓ M. DE CUYPER Senior

Conception :

Sue Arrangementement Agreements
Chorin du Far
13100 Aix-en-Provence
Tel: 04.42.21.25.61 / Fax: 04.42.21.30.6

03/02/2005	S.D.			
10/02/2005	S.D.			
15/04/2004	S.D.			
11/02/2002	S.M.	T.M.	T.M.	90,84,129b
Date	Dessinateur	Vérificateur	Approbateur	Etude n°

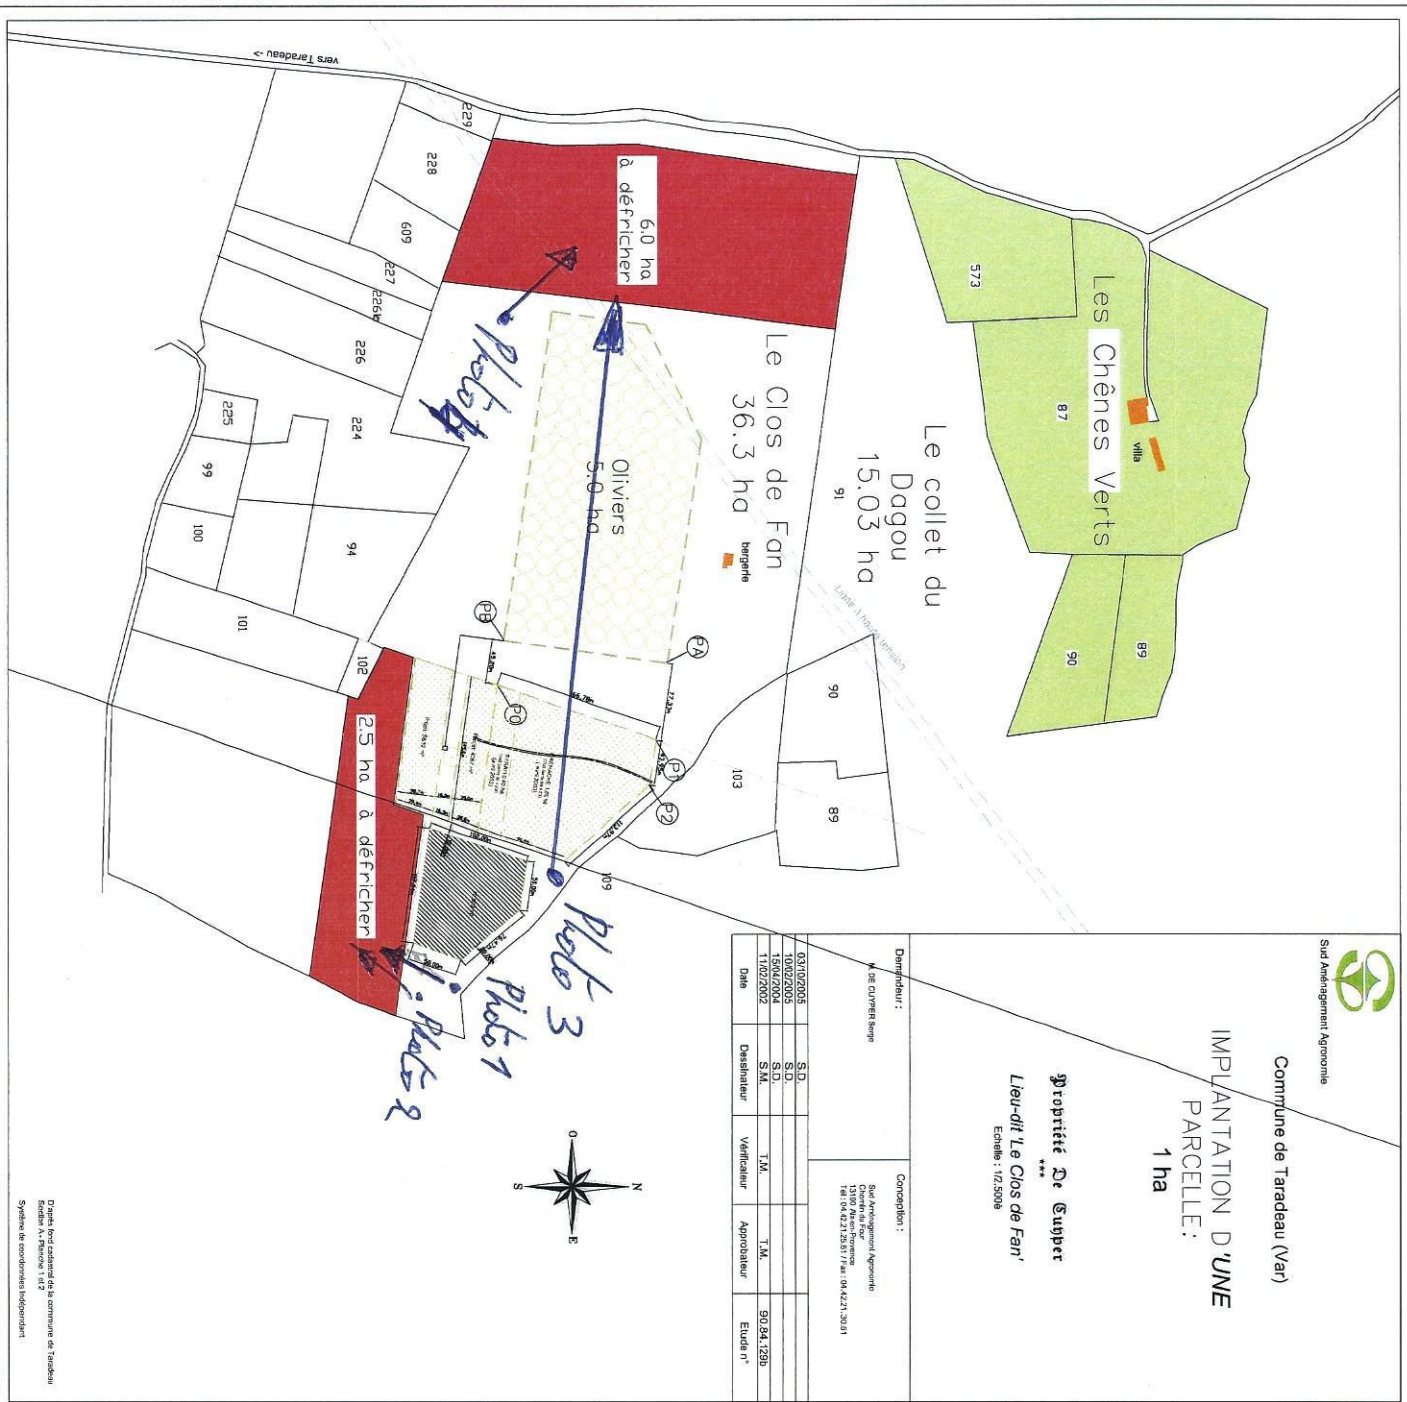


Photo 1



Photo 2



Plot 4



Photo 3

