
DEMANDE D'EXAMEN AU CAS PAR CAS PREALABLE LA REALISATION D'UNE ETUDE D'IMPACT

Parcelle 000 AX 3 000 AX 4 000 AX 32 Avenue des rosiers / 8 Chemin du Jas de Rhodes 13170 LES PENNES MIRABEAU

115 rue Claude Nicolas Ledoux 13854 Aix-en-povence

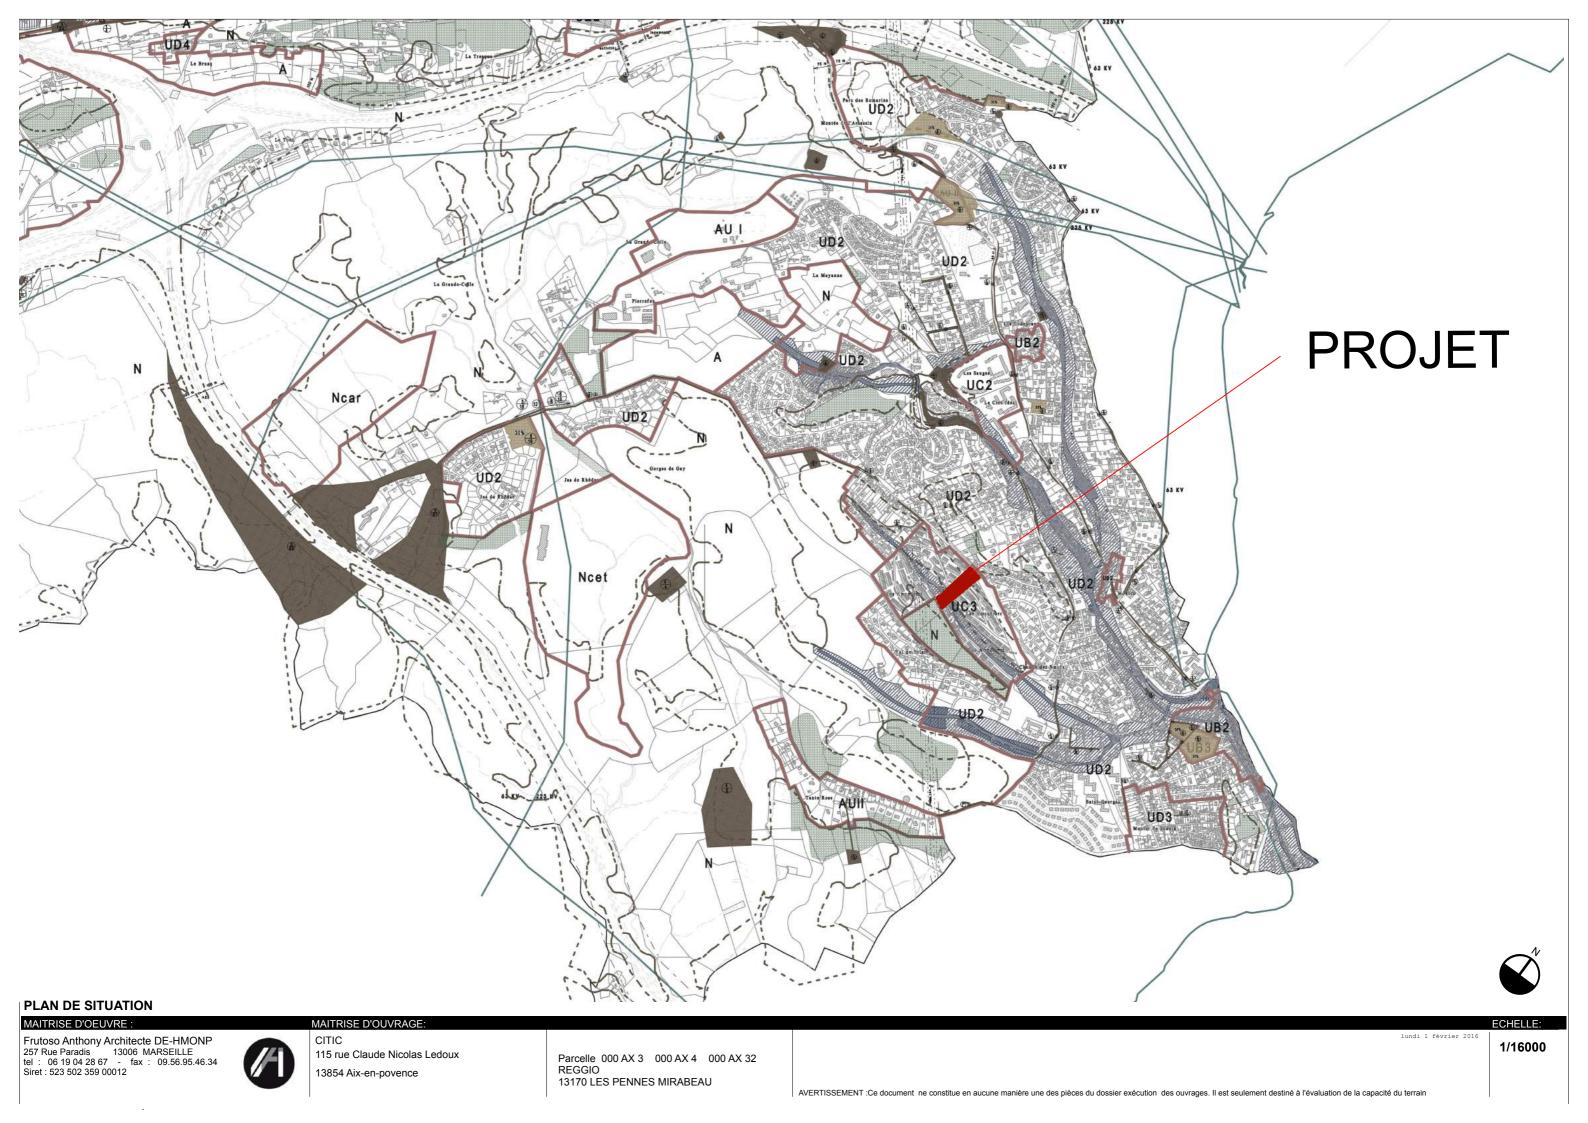



PLAN DES ABORDS DU PROJET

Frutoso Anthony Architecte DE-HMONP 257 Rue Paradis 13006 MARSEILLE tel: 06 19 04 28 67 - fax: 09.56.95.46.34 Siret: 523 502 359 00012



CITIC 115 rue Claude Nicolas Ledoux 13854 Aix-en-povence

Parcelle 000 AX 3 000 AX 4 000 AX 32 REGGIO 13170 LES PENNES MIRABEAU lundi 1 février 2016

1/2000





Frutoso Anthony Architecte DE-HMONP 257 Rue Paradis 13006 MARSEILLE tel: 06 19 04 28 67 - fax: 09.56.95.46.34 Siret: 523 502 359 00012



PA7



Frutoso Anthony Architecte DE-HMONP 257 Rue Paradis 13006 MARSEILLE tel: 06 19 04 28 67 - fax: 09.56.95.46.34 Siret: 523 502 359 00012

