

ANNEXE 2 PLAN DE SITUATION (Source IGN – 1/25 000)



ANNEXE 3 - PHOTOGRAPHIES



Vue de la rue principale en partie avale.



Vues de la rue principale




Vues de la rue principale




Vues de la rue principale avant et après la Mairie


ANNEXE 4 – EXTRAIT DU PLU

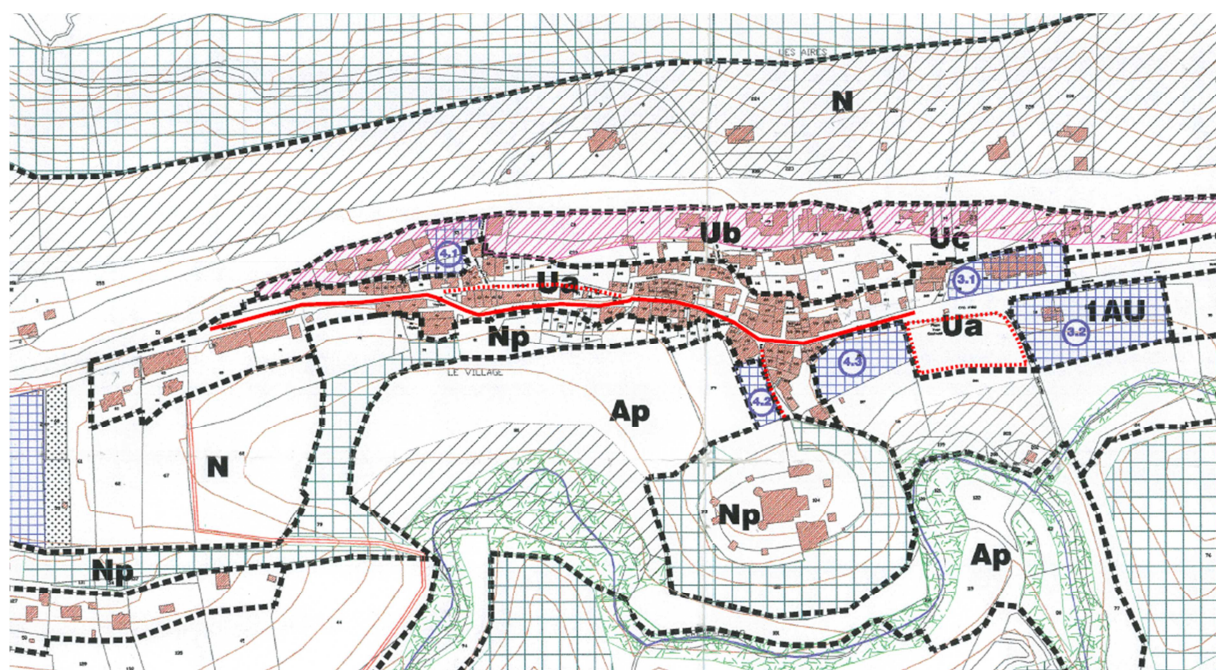


ANNEXE 5 – ZNIEFF I – Montagnes des Ubacs – Le Grand Sambuc – Vallon des Masques

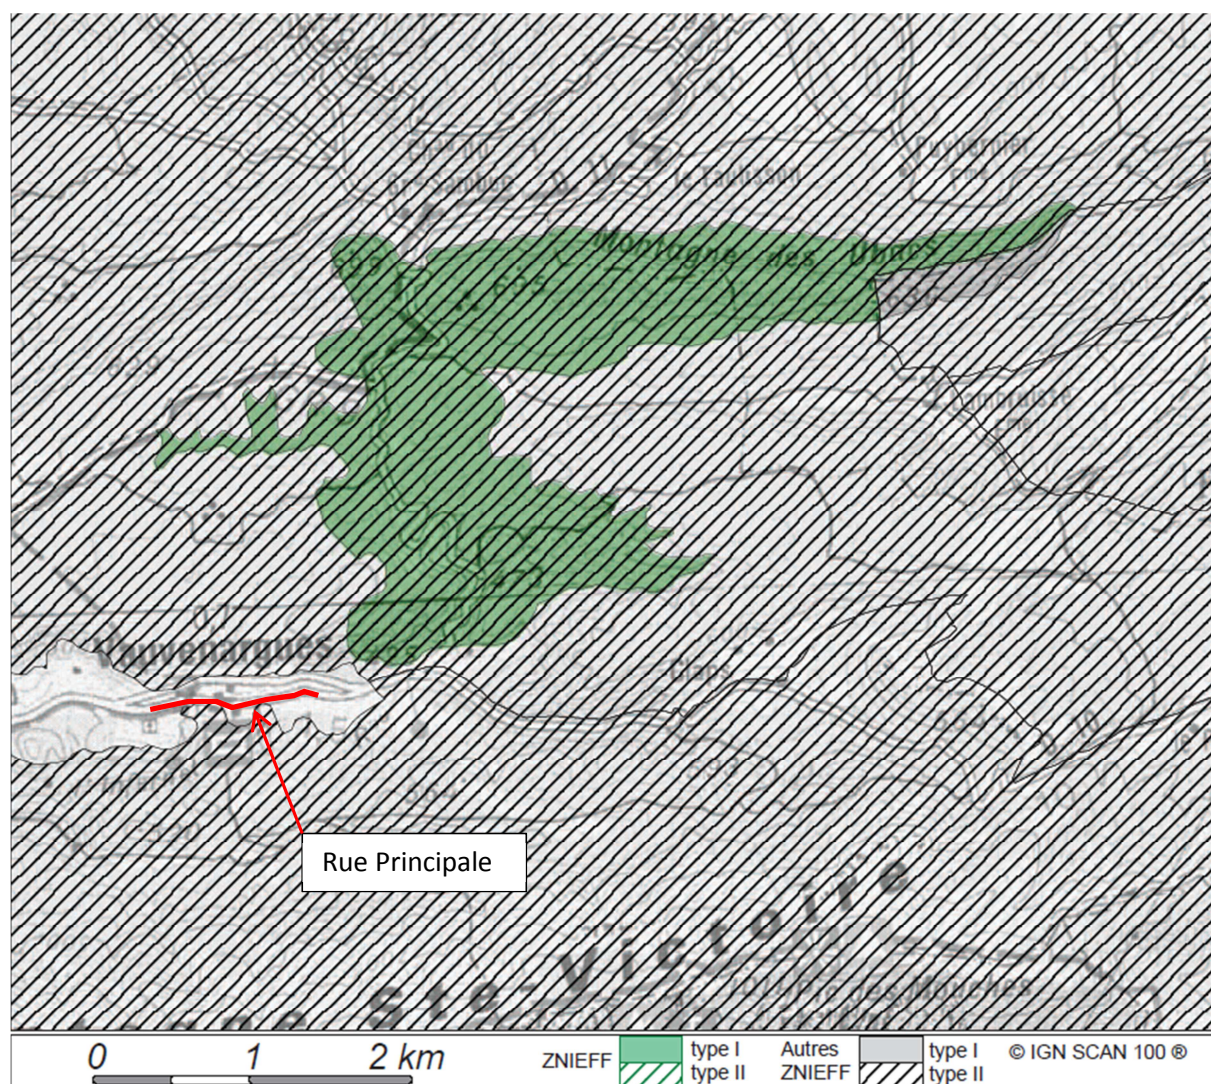


**ANNEXE 6 – ZNIEFF II – Massif du Concors – Plateau de Peyrolles
– Montagne des Ubacs – Bois de Ligoures et Montagne Saint
Victoire – Plateau du Cengle et des Breguières – Le Devançon**

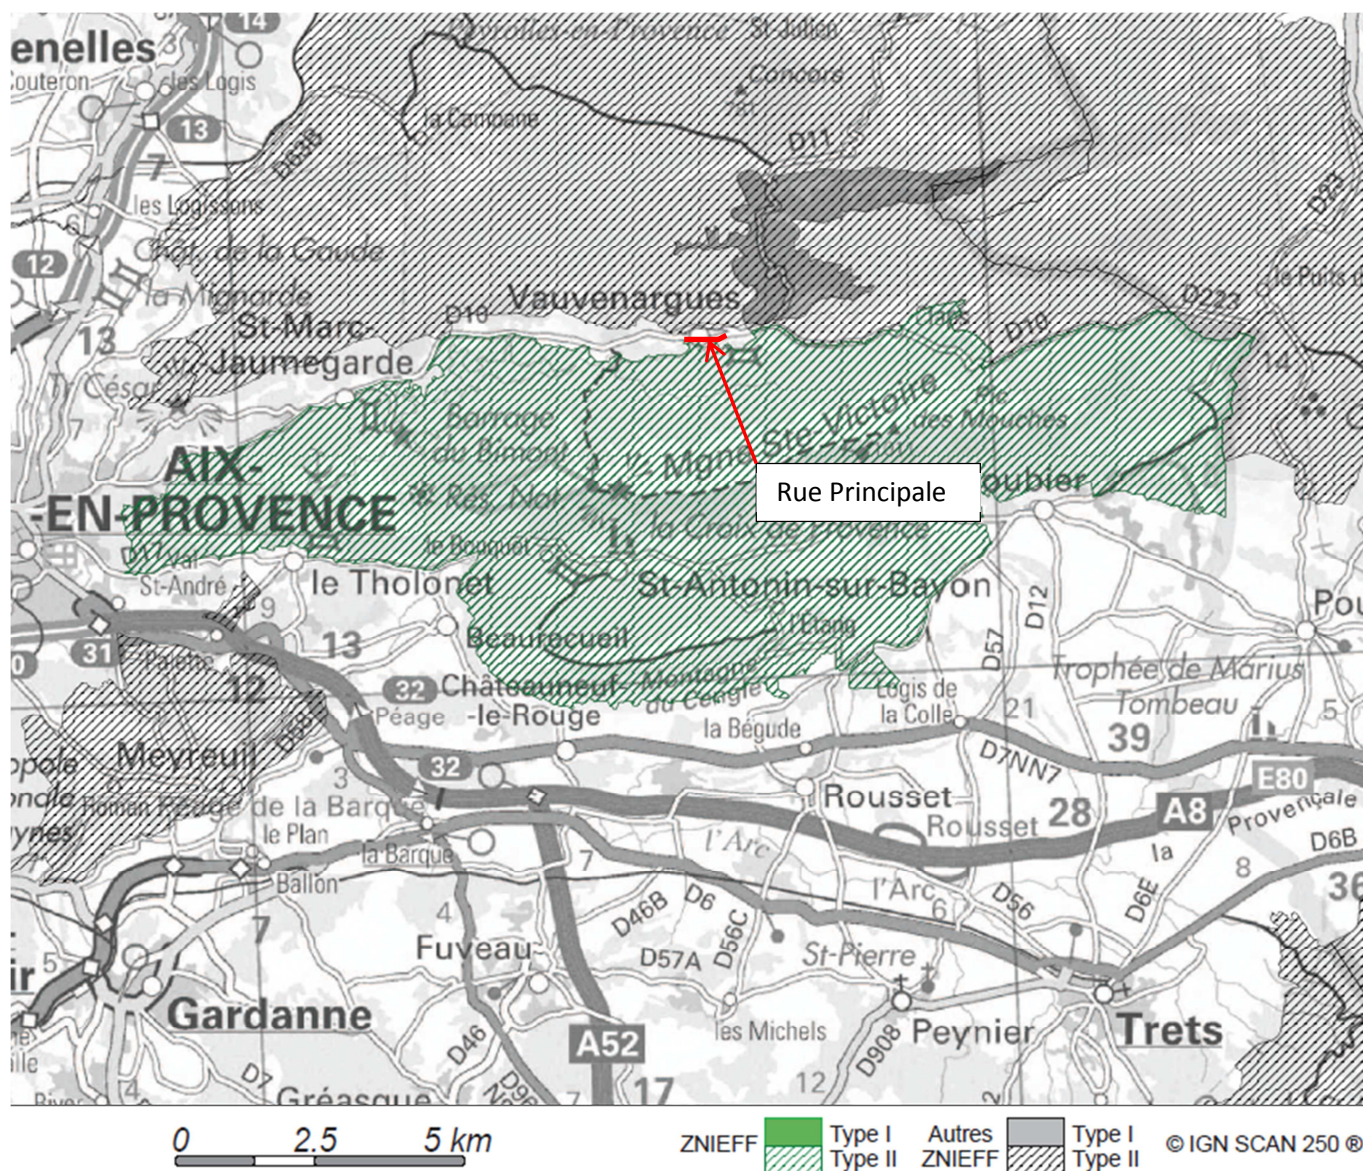


ANNEXE 7 – ZPPAUP et périmètre de Protection du monument historique « Le Château »

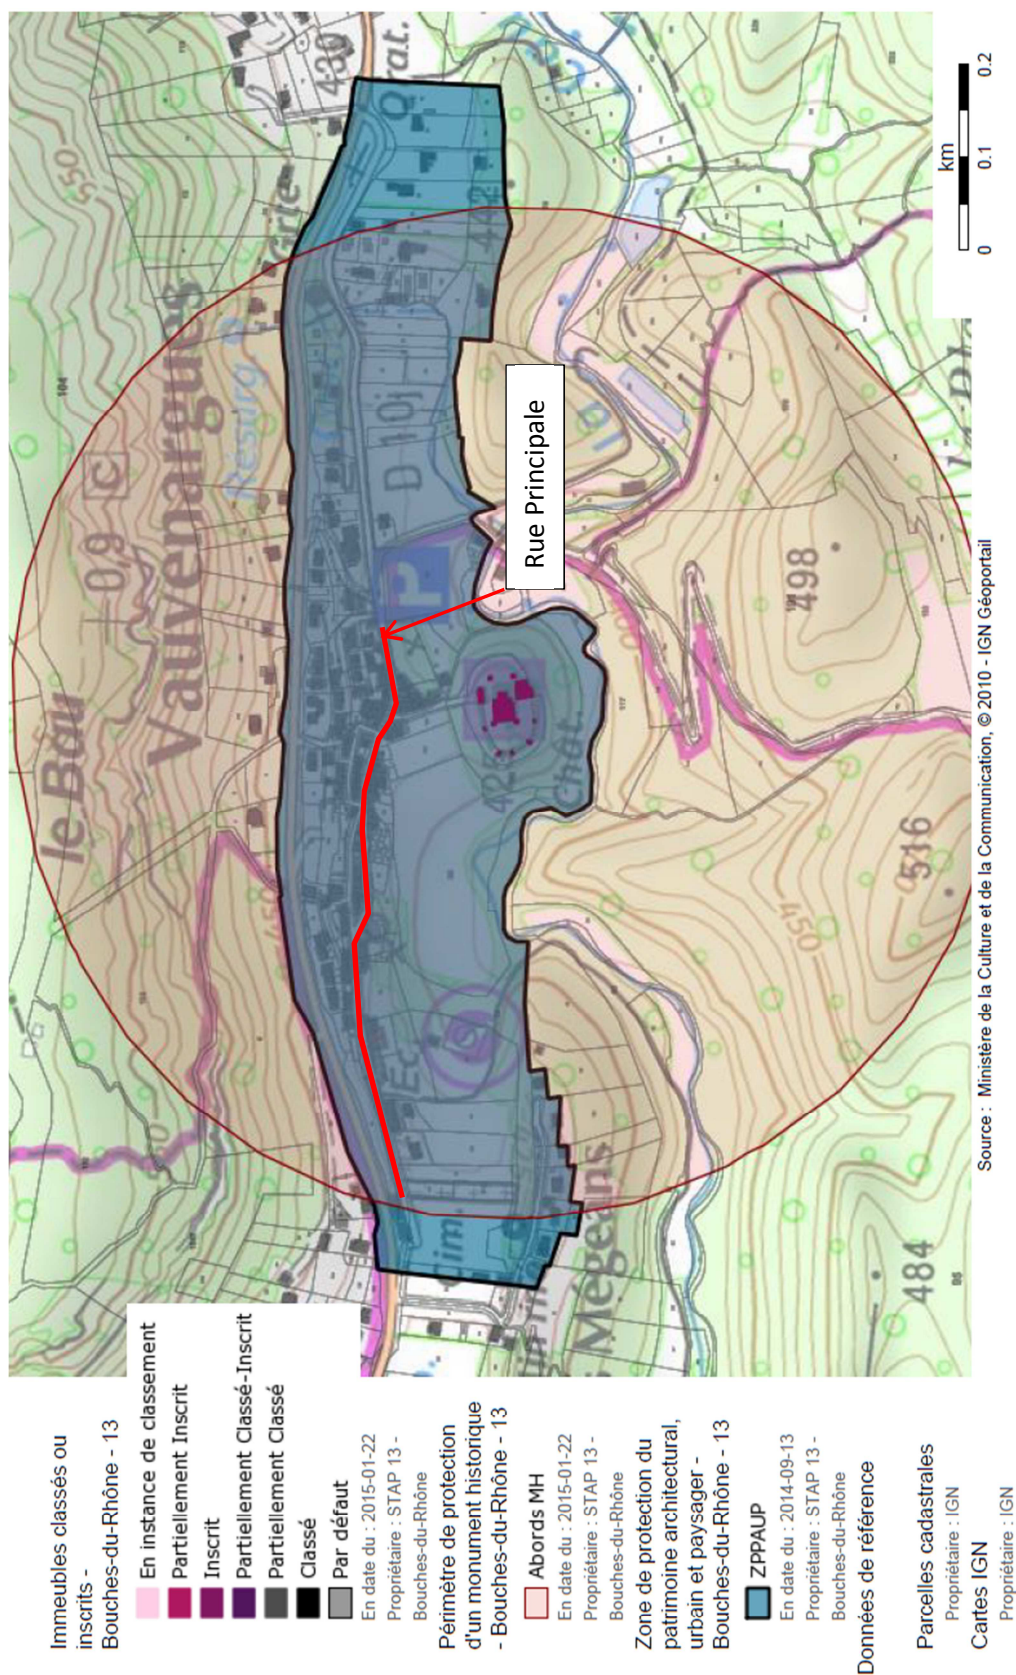

ANNEXE 8 – PPRn Mouvements de terrain

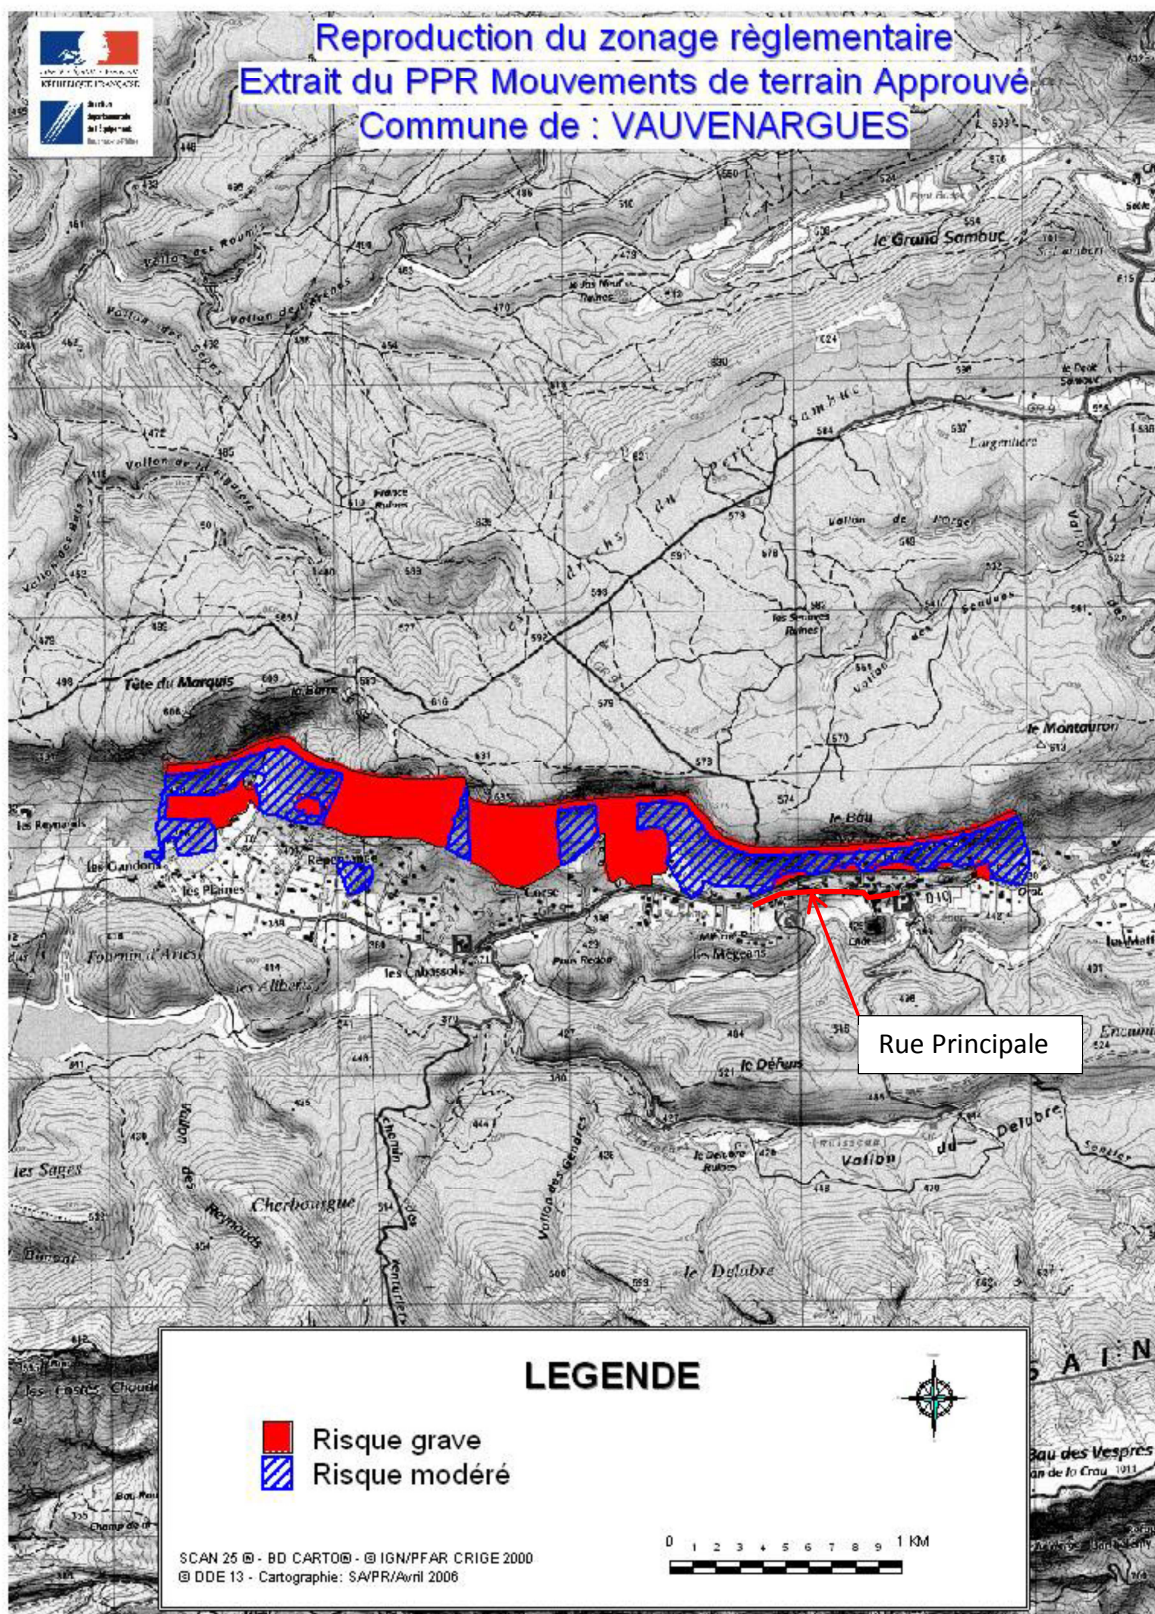

ANNEXE 9 – SITES CLASSES ET INSCRITS

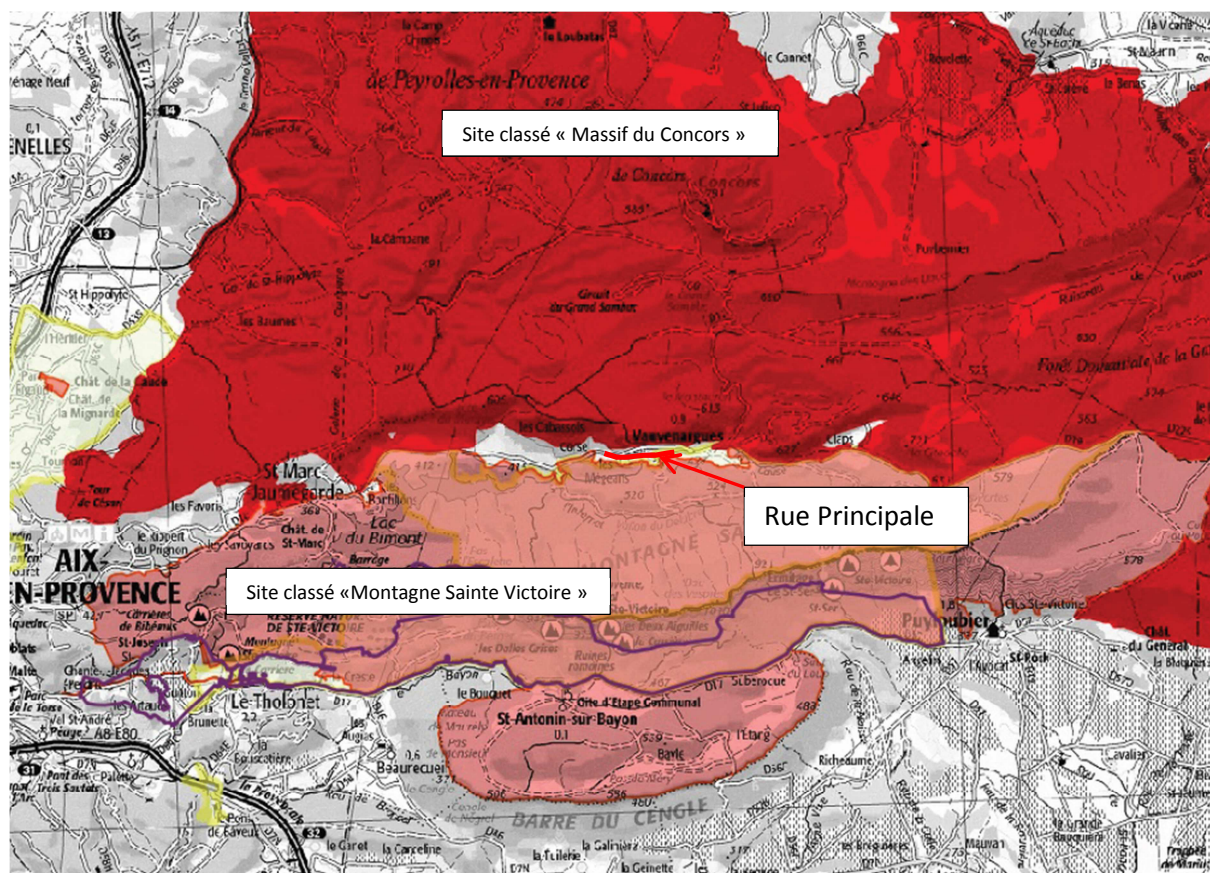

ANNEXE 10 – ZONE NATURA 2000



ANNEXE 11 – PLAN PROJET

VILLE DE VAUVENARGUES

Réhabilitation du centre-ville

MAITRE D'OUVRAGE
Mairie de Vauvenargues
Boulevard Muraliste
13126 Vauvenargues
Tél : 04.42.66.01.88 Fax : 04



NB infra
699 chemin de Faverand
83380 MAZAN
Tél : 04.90.34.66.09
Fax : 04.88.04.97.68



MAITRE D'OUVRAGE DELEGUE
SPLA Pays d'Aix Territoires
2 rue Laperrie
13100 Aix en Provence
Tél : 04.42.16.04.04 Fax : 04



Port : 06.65.57.82.92
nathalie.bonnet@nbinfra.com

PHASE : AVP PLAN DE MASSE - Planche 3 Plan n° 3
Ech : 1/200' Aménagement de surface et altimétrie Titulaire : NB

Dossier : 001_VAUV_Réaménagement centre ville Vauvenargues

Ind.	Modifications	Date
a	original	18/05/2018
b	Reprises suite réunions de travail	22/02/2018
c	Reprises suite réunions de travail	06/03/2018
d		
e		
f		
g		
h		
i		
j		
k		
l		
m		
n		
o		
p		
q		
r		
s		
t		
u		
v		
w		
x		
y		
z		

Ce plan ne se substitue en aucun cas au plan d'implantation du Génie de l'opération.
Ce plan est la propriété de "NB infra". Il ne peut être copié ou communiqué à des tiers sans son autorisation.

