

OPÉRATION

Enneigement artificiel de la piste des Sagnes

DOCUMENT

Application cadastrale

Maitre d'ouvrage

Commune - dpt.

RARM

MONTGENEVRE
Haute Alpes - 05

Ref. Cahier

Date

Format Folio

Échelle


MOG_161205

24.03.2016

A3

1:5 000

-  **Projet d'enneigement**
-  **Projet réseau neige**
-  **Projet enneigreur**

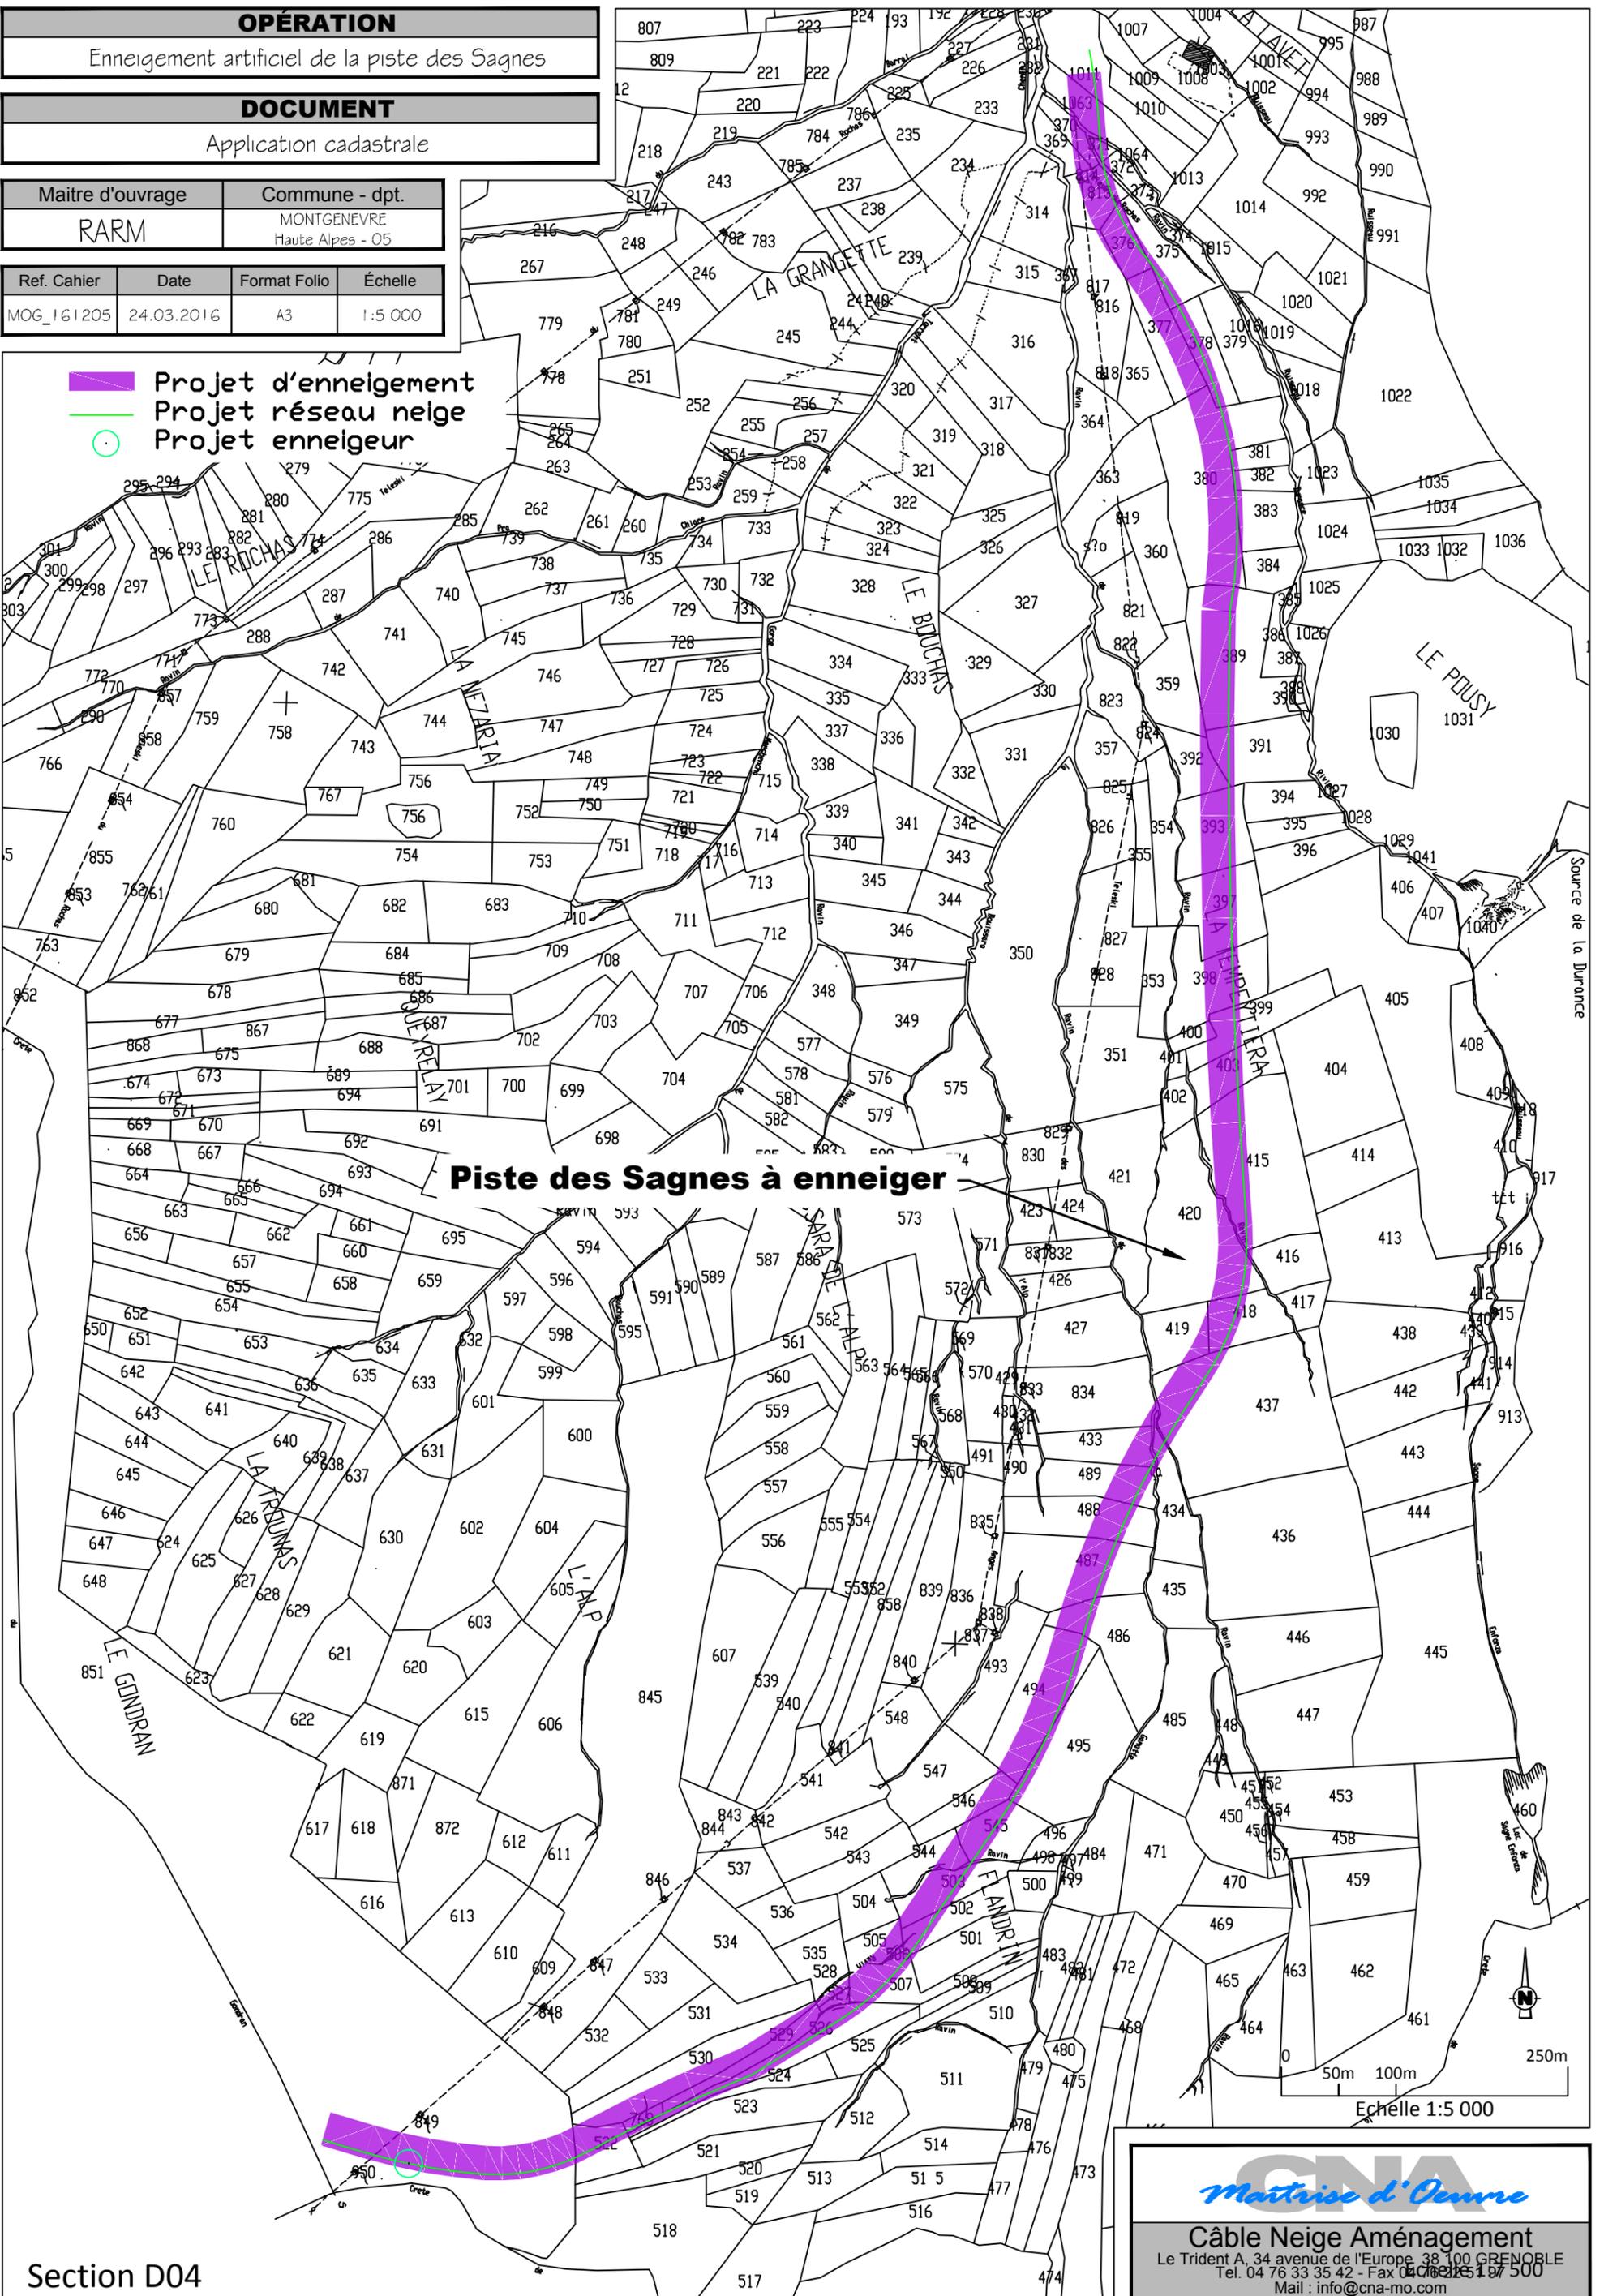

Piste des Sagnes à enneiger

Section D04

CNA
Maîtrise d'Œuvre

Câble Neige Aménagement

Le Trident A, 34 avenue de l'Europe, 38100 GRENOBLE
Tel. 04 76 33 35 42 - Fax 04 76 33 35 43
Mail : info@cna-mo.com