
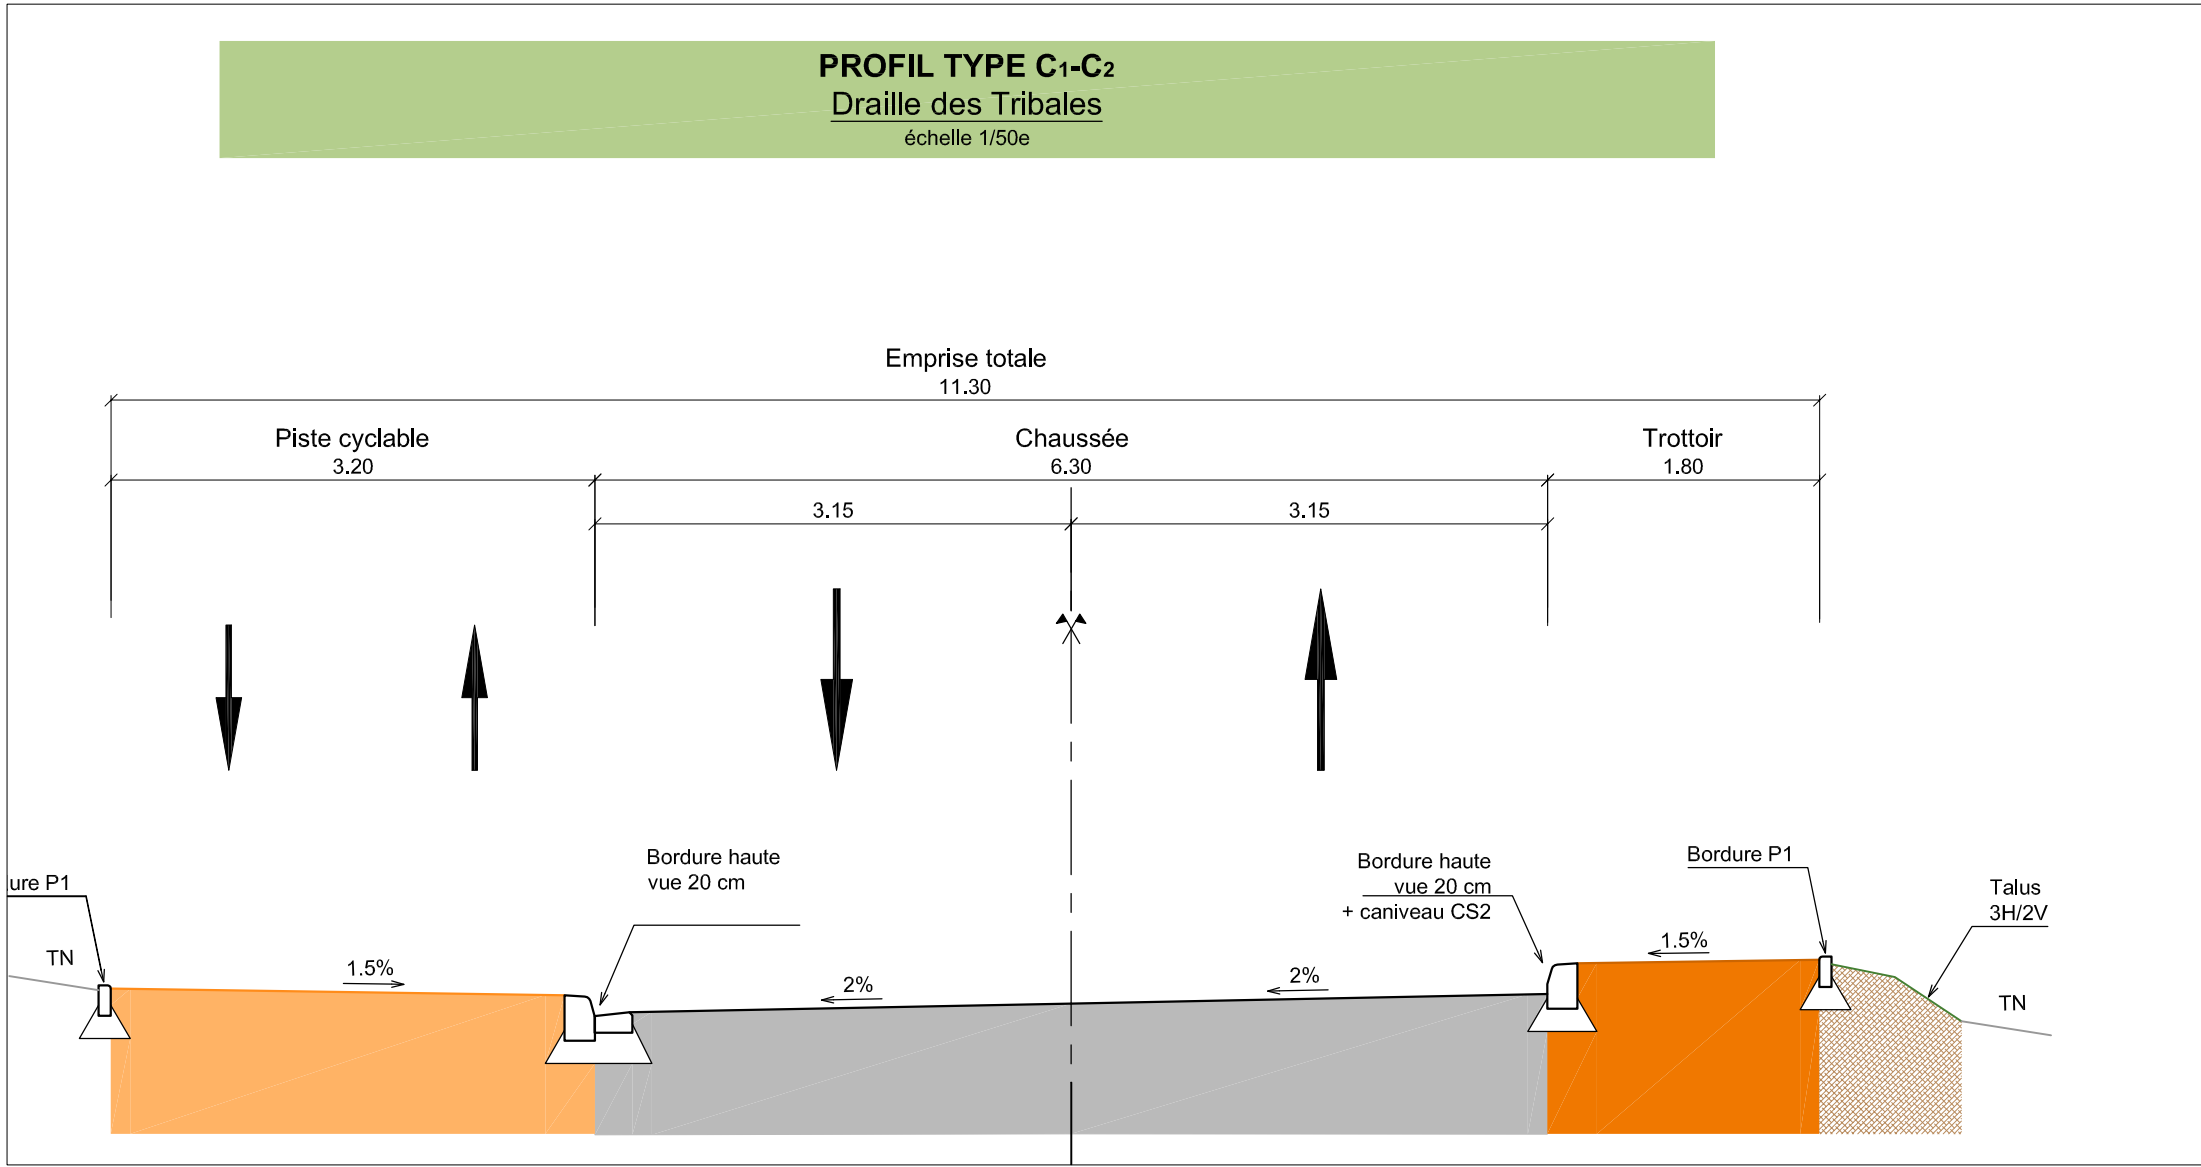


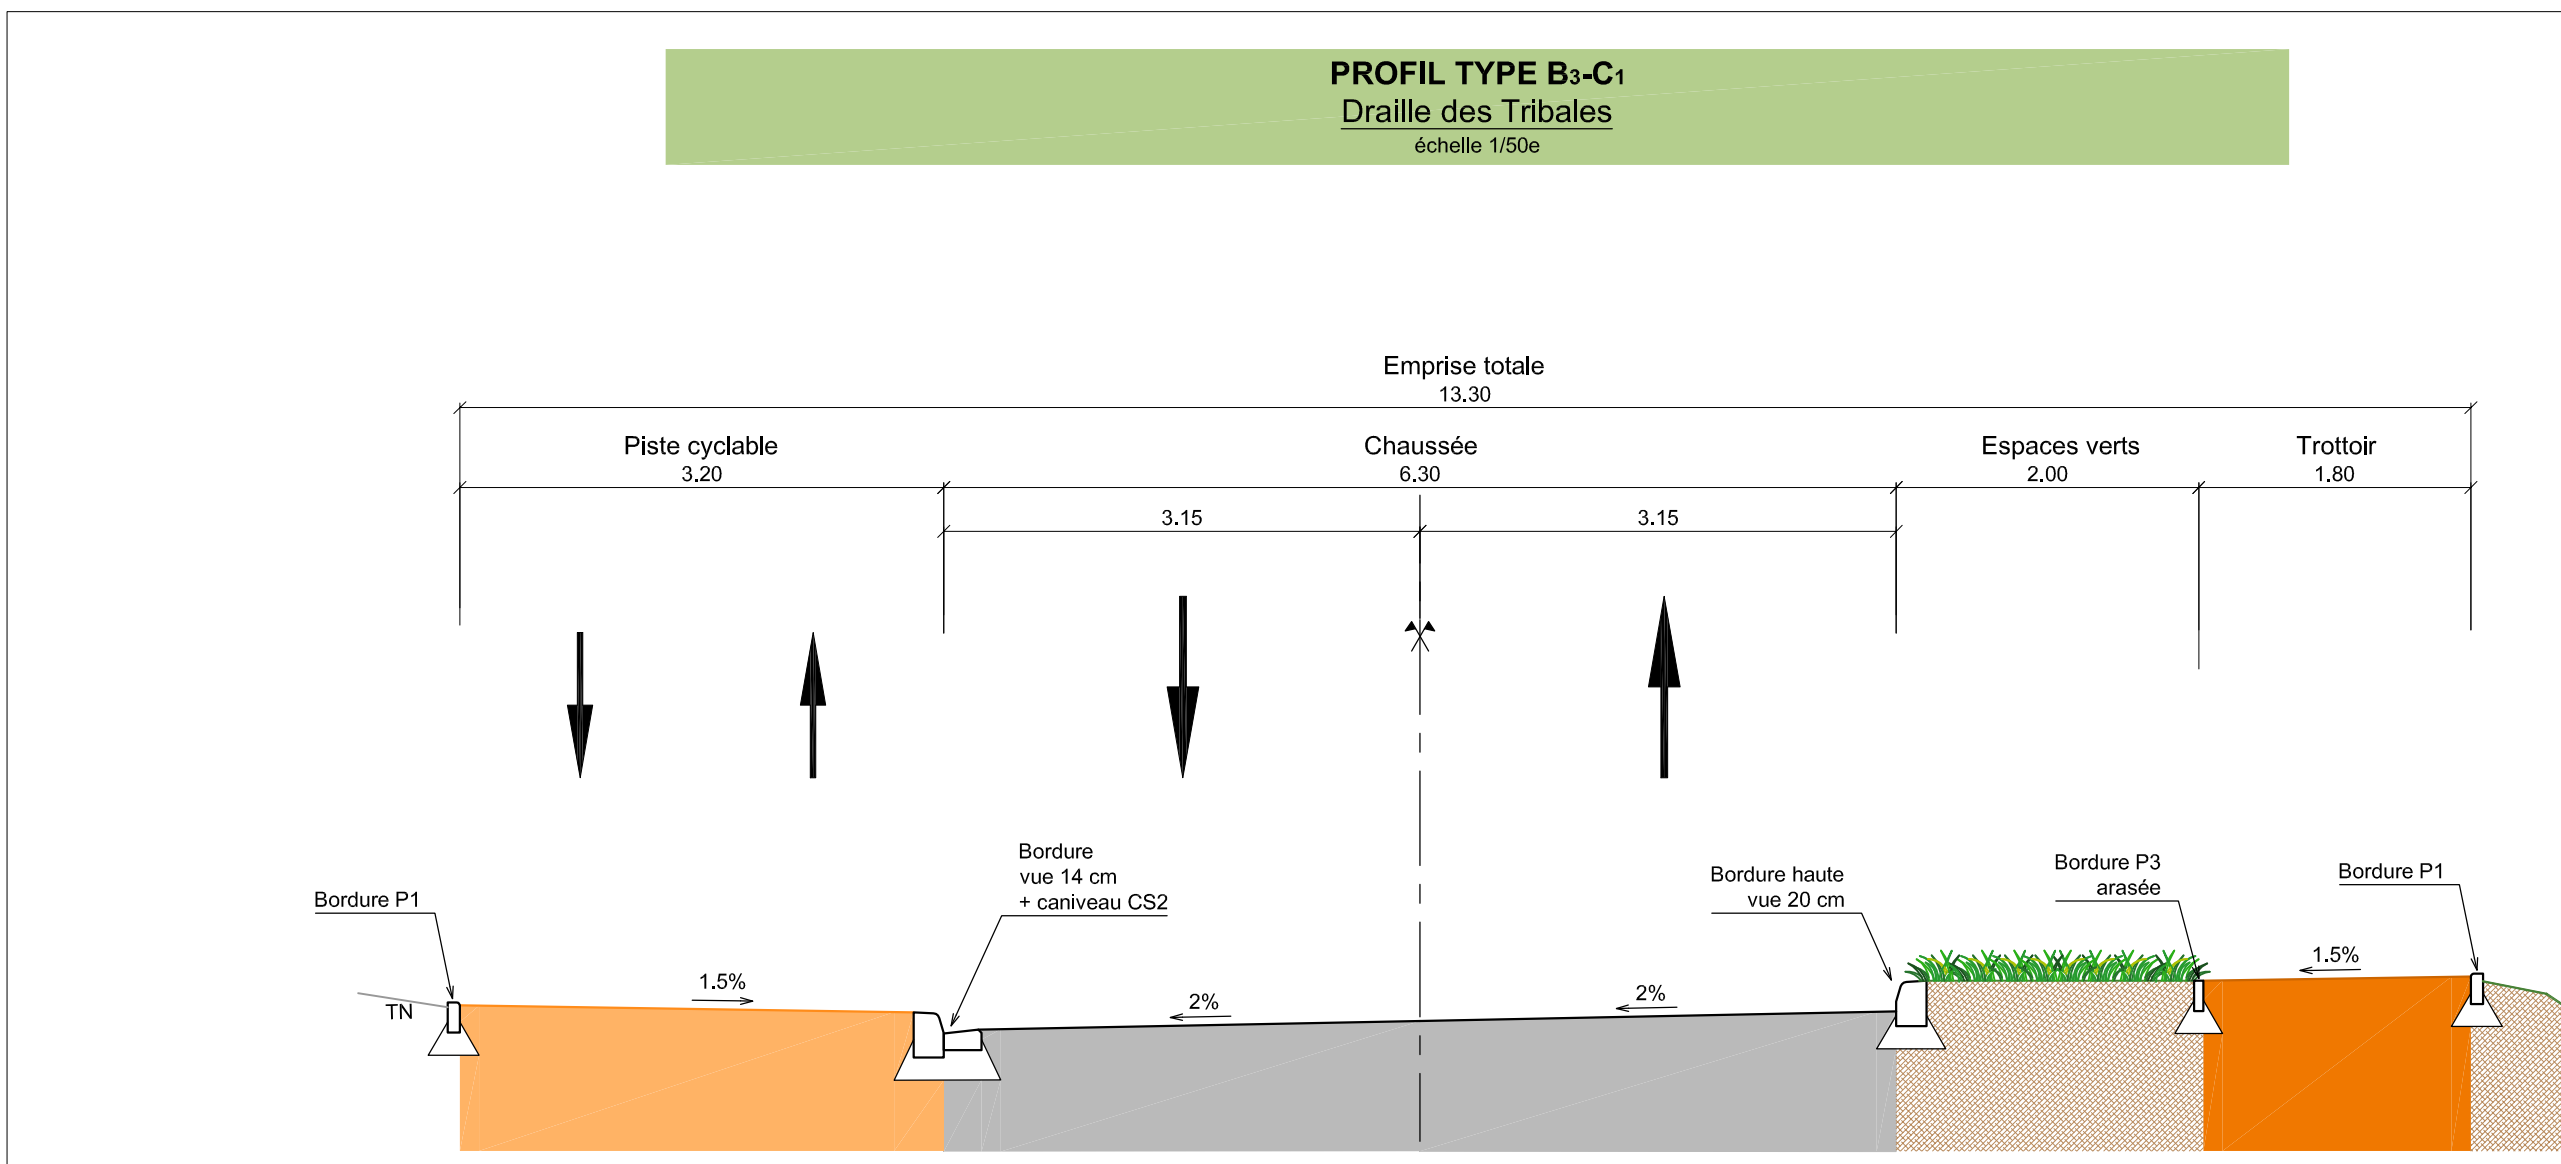


Bassin aval Inasse Pythagore

Bases de calcul
Calculé sur : Bassin
Altitude de remplissage : 8.50m
Résultats
Volume de remplissage : 1883.900
Surface de remplissage : 1720.86
Hauteur maximum de remplissage : 3.26m
Altitude de remplissage : 8.50m

Entrée pour accès entretien fossé

Déversoir, longueur 30 m
Z=8.50 m

Création d'un fossé en pied de dique pour récupération des eaux excédentaires depuis le déversoir du bassin de rétention

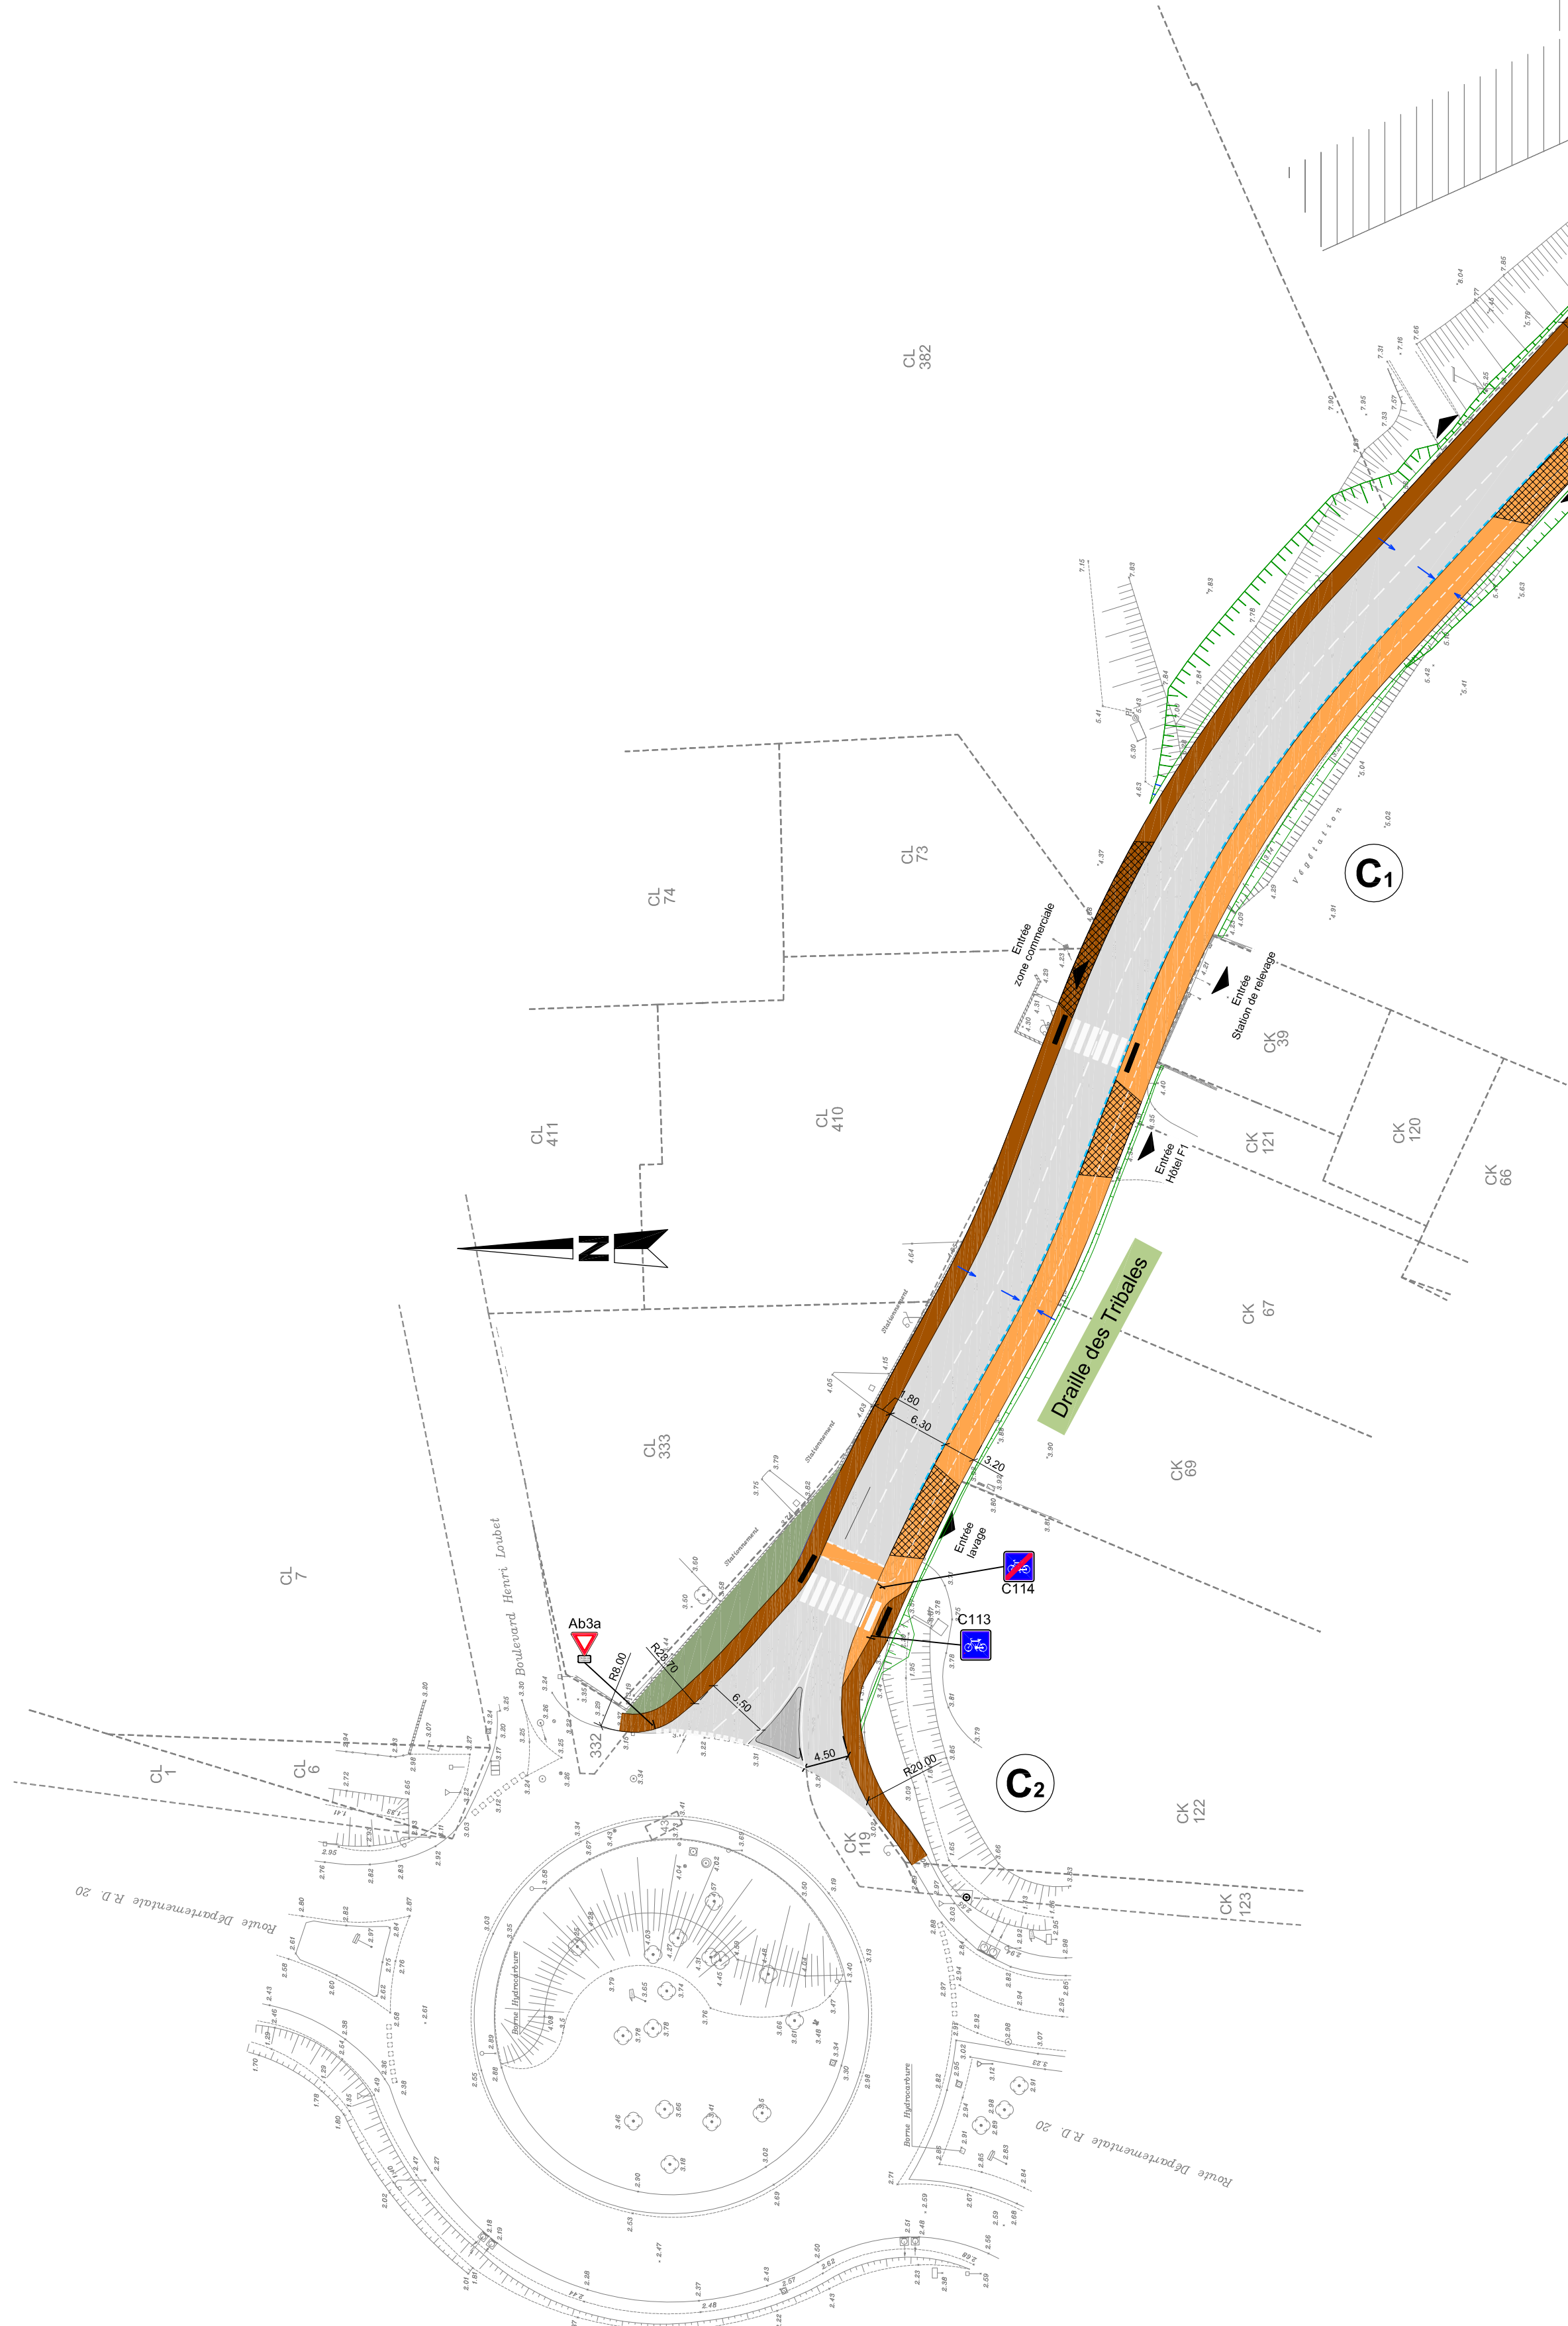

Légende :

- Revêtement chaussée
- Chaussée légère
- Revêtement piéton coloré
- Revêtement piste cyclable coloré
- Revêtement trottoir
- Revêtement carrossable
- Espaces verts
- Caniveaux CC2
- Caniveaux CS2
- Arbres d'alignement
- Point haut
- Point bas

Aménagement d'infrastructures primaires sur le secteur de la Couperigne
COMMUNE DE VITROLLES - CAP HORIZON



PAYS d'AIIX Territoires
Maîtrise d'ouvrage
SPLA "Pays d'Aix Territoires"
2 rue Lapierre - 13100 Aix en Provence Cedex 1

séba
Maîtrise d'œuvre
SEBA Méditerranée
735, avenue du Lieutenant Parayre - 13858 Aix en Provence - tél : 04 42 60 78 20 - fax : 04 42 24 33 14

PRO

**03 - Plan d'aménagement
Draille des Tribales**

AFFAIRE : 15134			ÉCHELLE : 1/500e	
Indice	Date	Modifications	DESS	VERIF
A	Déc. 2015	Première émission	VBC	AHE
B	Janvier 2016	Mis à jour	VBC	AHE
C	Mars 2016	Mis à jour	VBC	AHE

EDITION DE TRAVAIL