


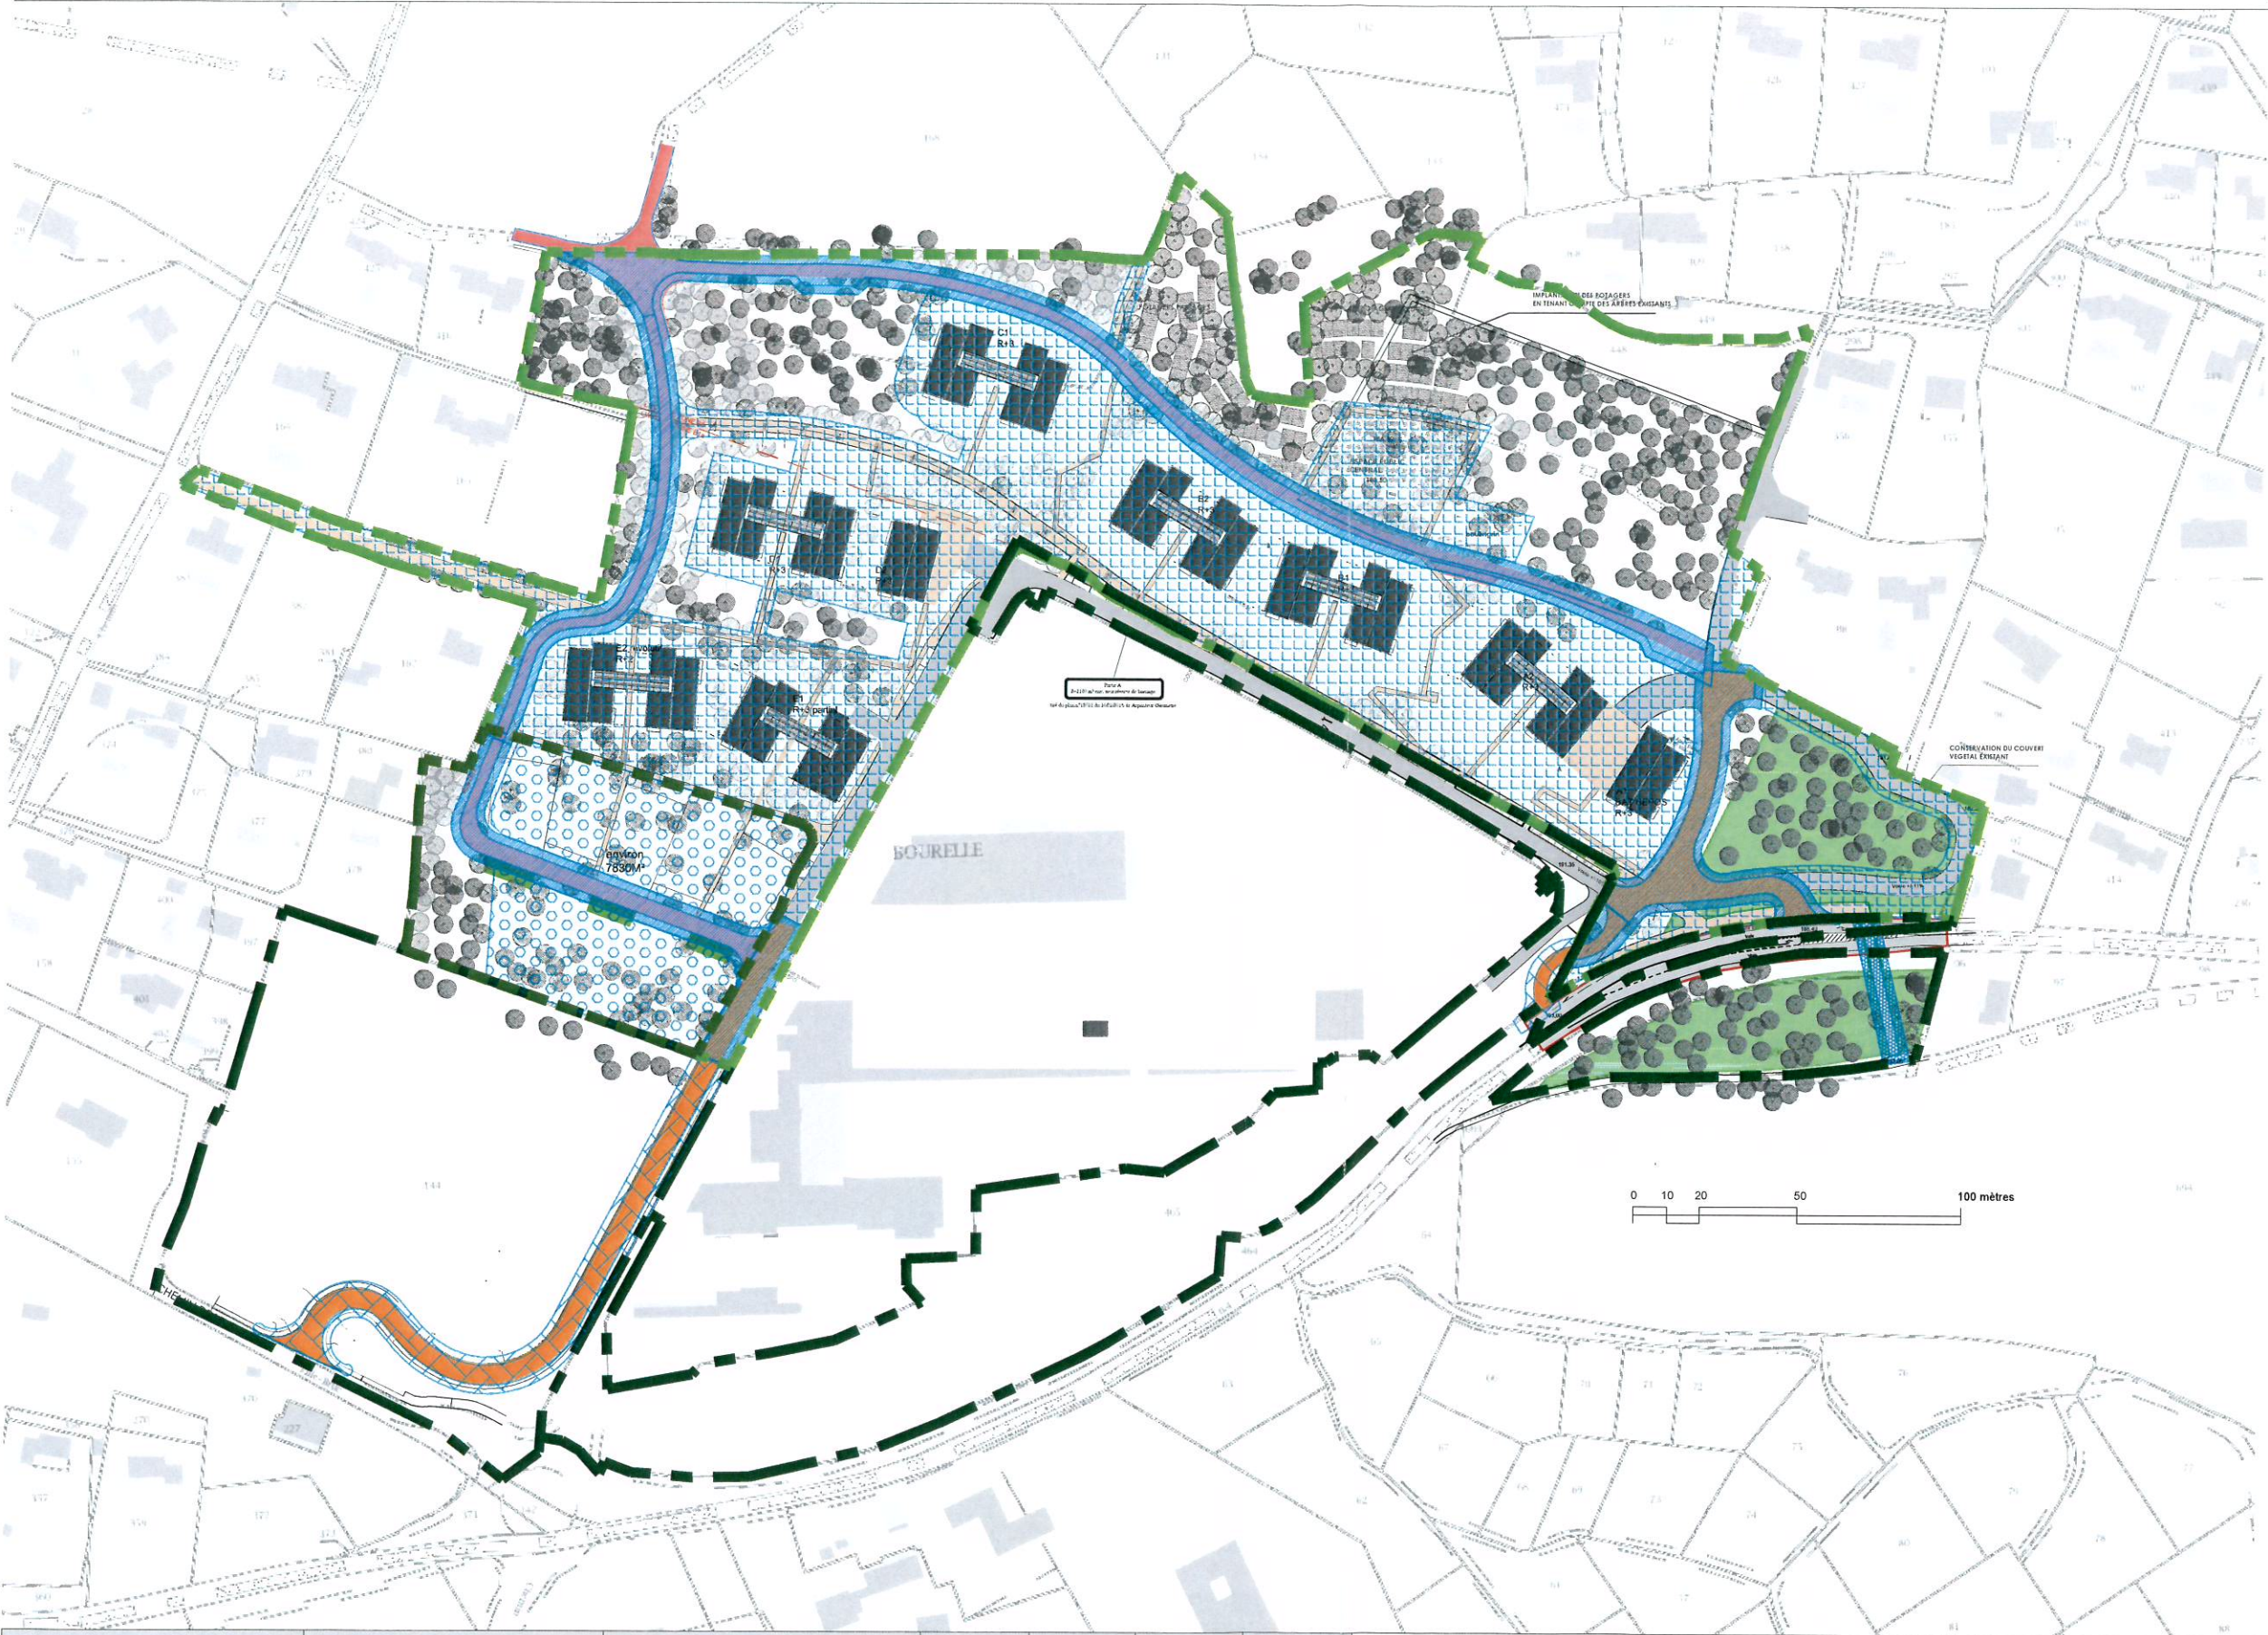


- EMPRISE ZONE EBC DECLACÉE DANS LE CADRE DE LA P.I.L.
- LIMITE PROPRIÉTÉ MAIRIE DE VALBONNE
- LIMITE PROPRIÉTÉ RÉSIDENCE 3F/FDI
- LIMITE PROPRIÉTÉ LOTISSEMENT 3F/FDI

- ARBRES PLANTES
- ARBRES EXISTANTS
- JARDINS POTAGERS PARTAGES

- VOIES 20 - VEHICULES / PIETONS
- VOIE DFCI
- CHEMINEMENTS MODES DOUX
- ESPACES PUBLICS EXTERIEURS
- ESPACES COMMUNS BEPOS

- ZONE DE DEFRICHEMENT RESIDENCE 29 800 m²
- ZONE DE DEFRICHEMENT LOTISSEMENT 5 300 m²
- ZONE DE DEFRICHEMENT PISTE SUR PROPRIÉTÉ 3F/FDI 8 300 m²
- ZONE DE DEFRICHEMENT PISTE SUR PROPRIÉTÉ MAIRIE 2 500 m²
- ZONE DE DEFRICHEMENT PASSERELLE SUR PROPRIÉTÉ 3F/FDI 360 m²



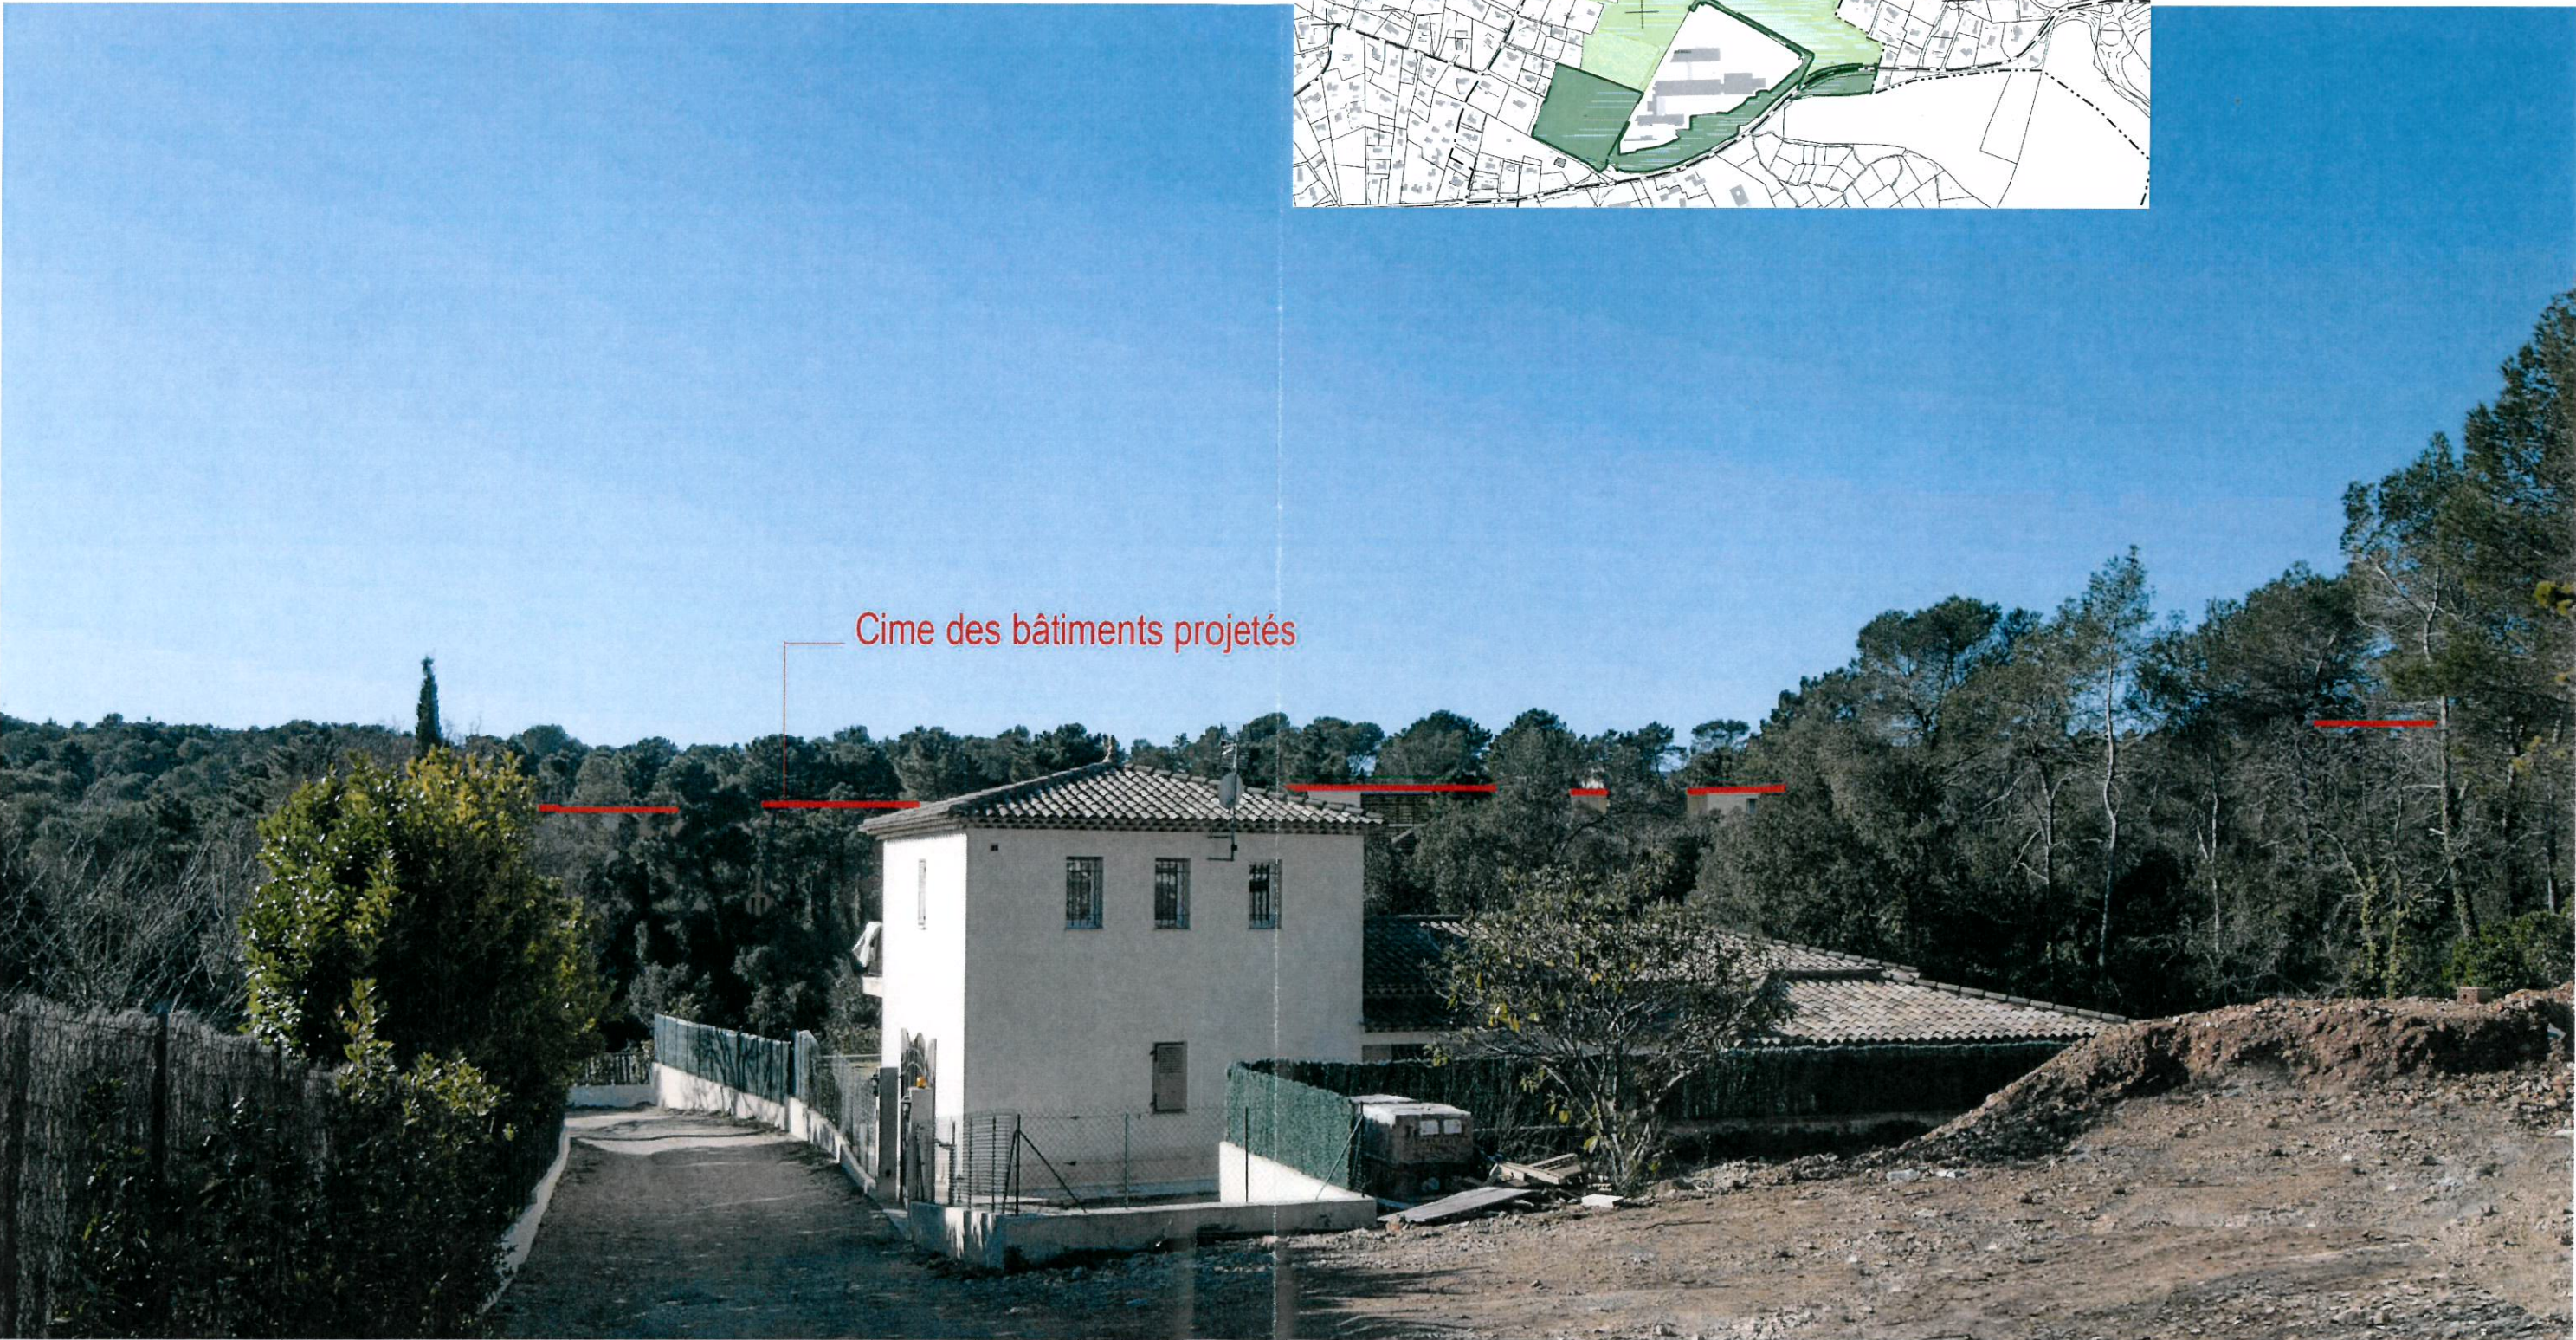

MAITRE D'OUVRAGE
Groupe Solendi /3F
Immobilière Méditerranée
Solendi Sacicap Aipal
FDI Promotion

MAITRE D'OEUVRE
Architecture J.P. GOMIS
SUDETEC / OASIS / SETEF
/ ICA / TEP2E / STOA

DEMANDE
D'EXAMEN
AU CAS PAR CAS

Phase

PC

N° Plan

CAS 03b

Format

A3

Echelle

Environnement lointain



Date de
diffusion
06/06/2016