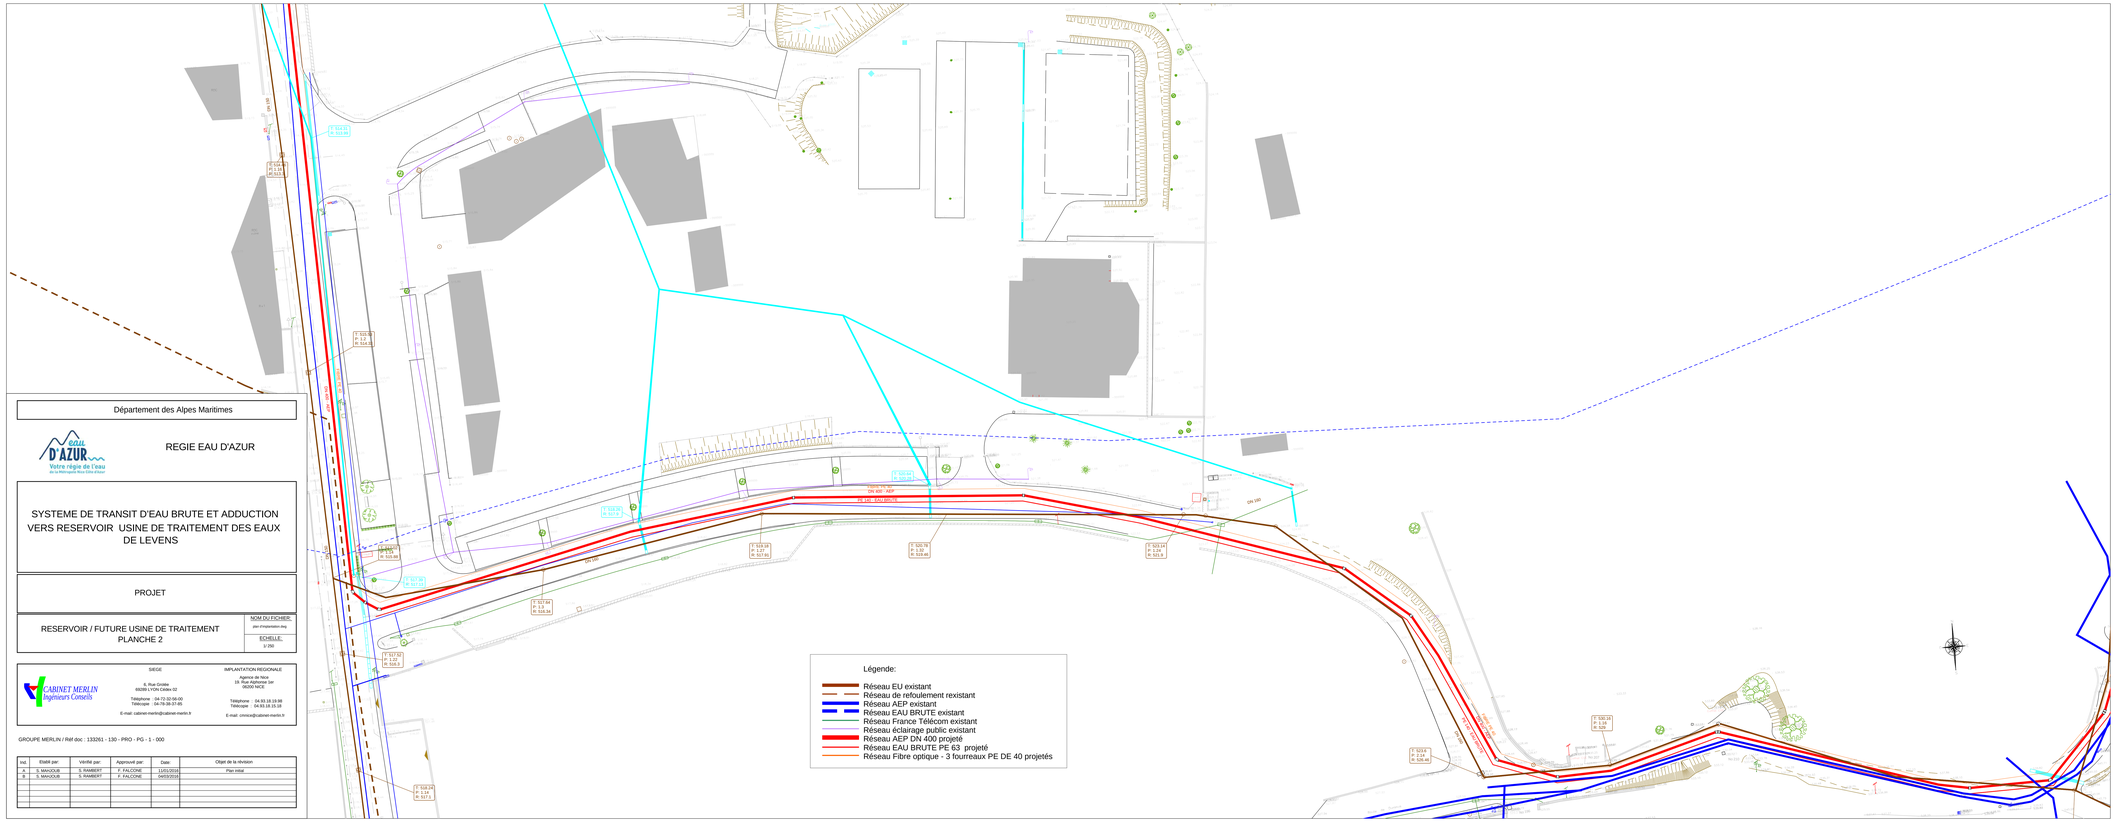

Département des Alpes Maritimes

REGIE EAU D'AZUR

SYSTEME DE TRANSIT D'EAU BRUTE ET ADDUCTION VERS RESERVOIR USINE DE TRAITEMENT DES EAUX DE LEVENS

PROJET

RESERVOIR / FUTURE USINE DE TRAITEMENT
PLANCHE 2

NOM DU FICHIER: plan d'implantation.dwg

ECHELLE: 1/ 250

CABINET MERLIN Ingénieurs Conseils

SIEGE
6, Rue Grédec
69289 LYON Cédex 02
Téléphone : 04-72-32-56-00
Télécopie : 04-78-38-37-85
E-mail: cabinet-merlin@cabinet-merlin.fr

IMPLANTATION REGIONALE
Agence de Nice
19, Rue Alphonse Ier
06000 NICE
Téléphone : 04.93.18.19.98
Télécopie : 04.93.18.15.18
E-mail: cmnice@cabinet-merlin.fr

GROUPE MERLIN / Réf doc : 133261 - 130 - PRO - PG - 1 - 000

Ind.	Etabli par:	Vérifié par:	Approuvé par:	Date:	Objet de la révision
A	S. MANOUB	S. RAMBERT	F. FALCONE	11/01/2016	Plan initial
B	S. MANOUB	S. RAMBERT	F. FALCONE	04/03/2016	