


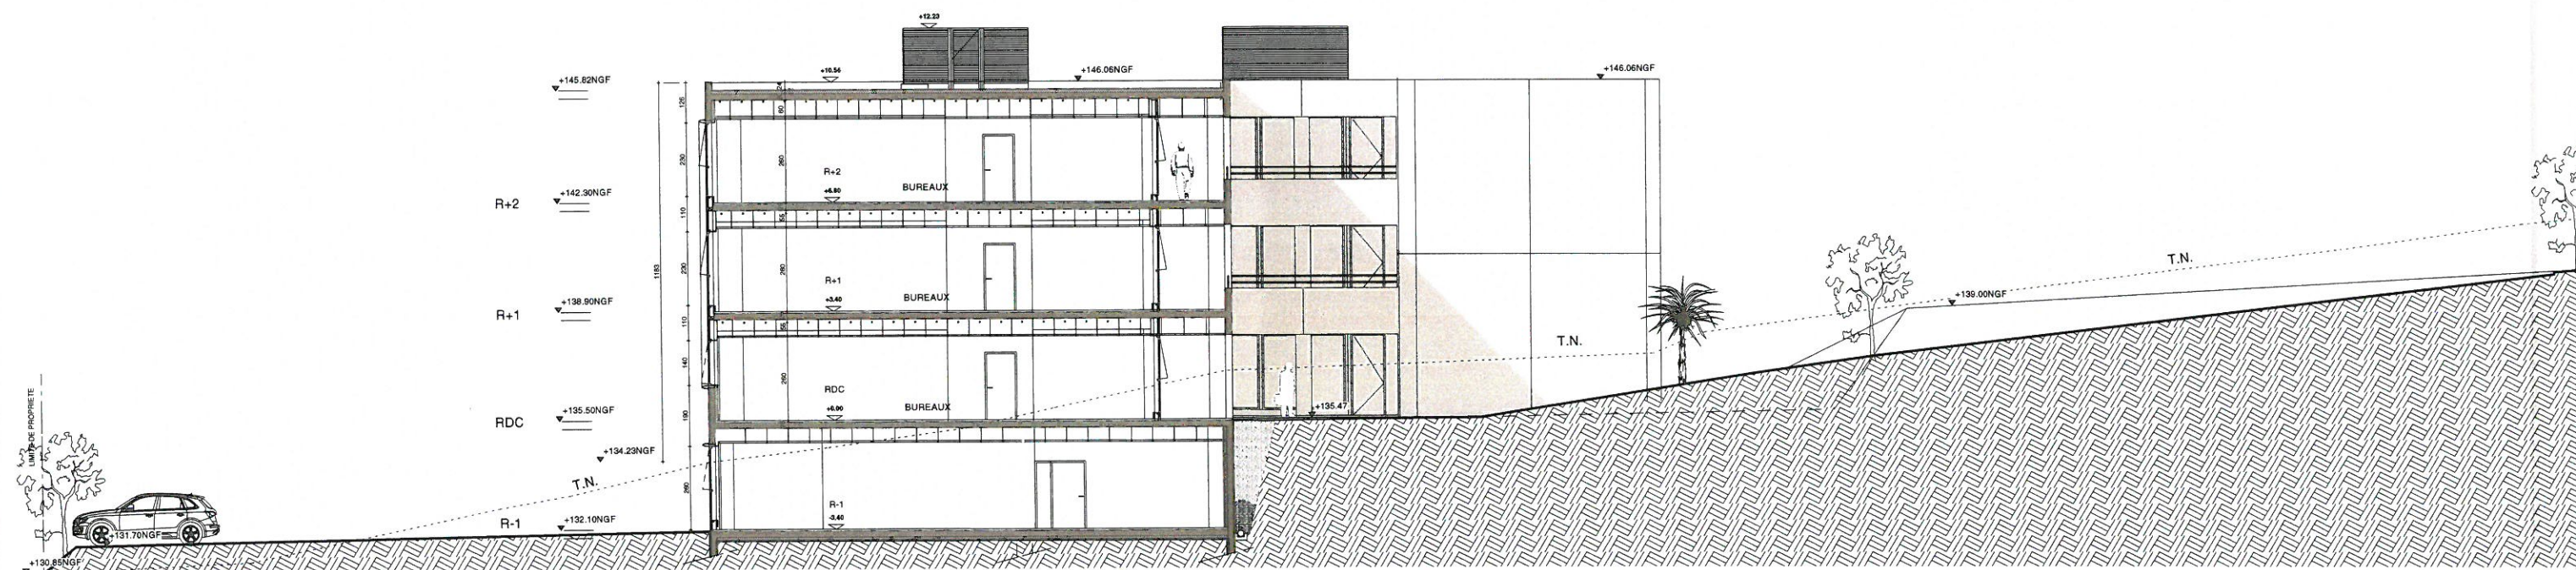

BGB Architecture

Parc d'activités de Napoléon
390, avenue des Templiers
13676 AUBAGNE CEDEX
Tél : 04 42 18 59 40 - bgb@carrebleu.net
SARL au capital de 100 000.00 €
SIRET 393 863 238 00019
N° Ordre National 002742 - Régional S192

SARL REAL VENTURES

Espace Mistral - ZI Athélia IV
297, Avenue du Mistral
13600 LA CIOTAT
Tél. : 04 42 72 17 00 Fax : 04 42 72 17 01
Siret : 500 176 474 00020 NAF : 6831Z