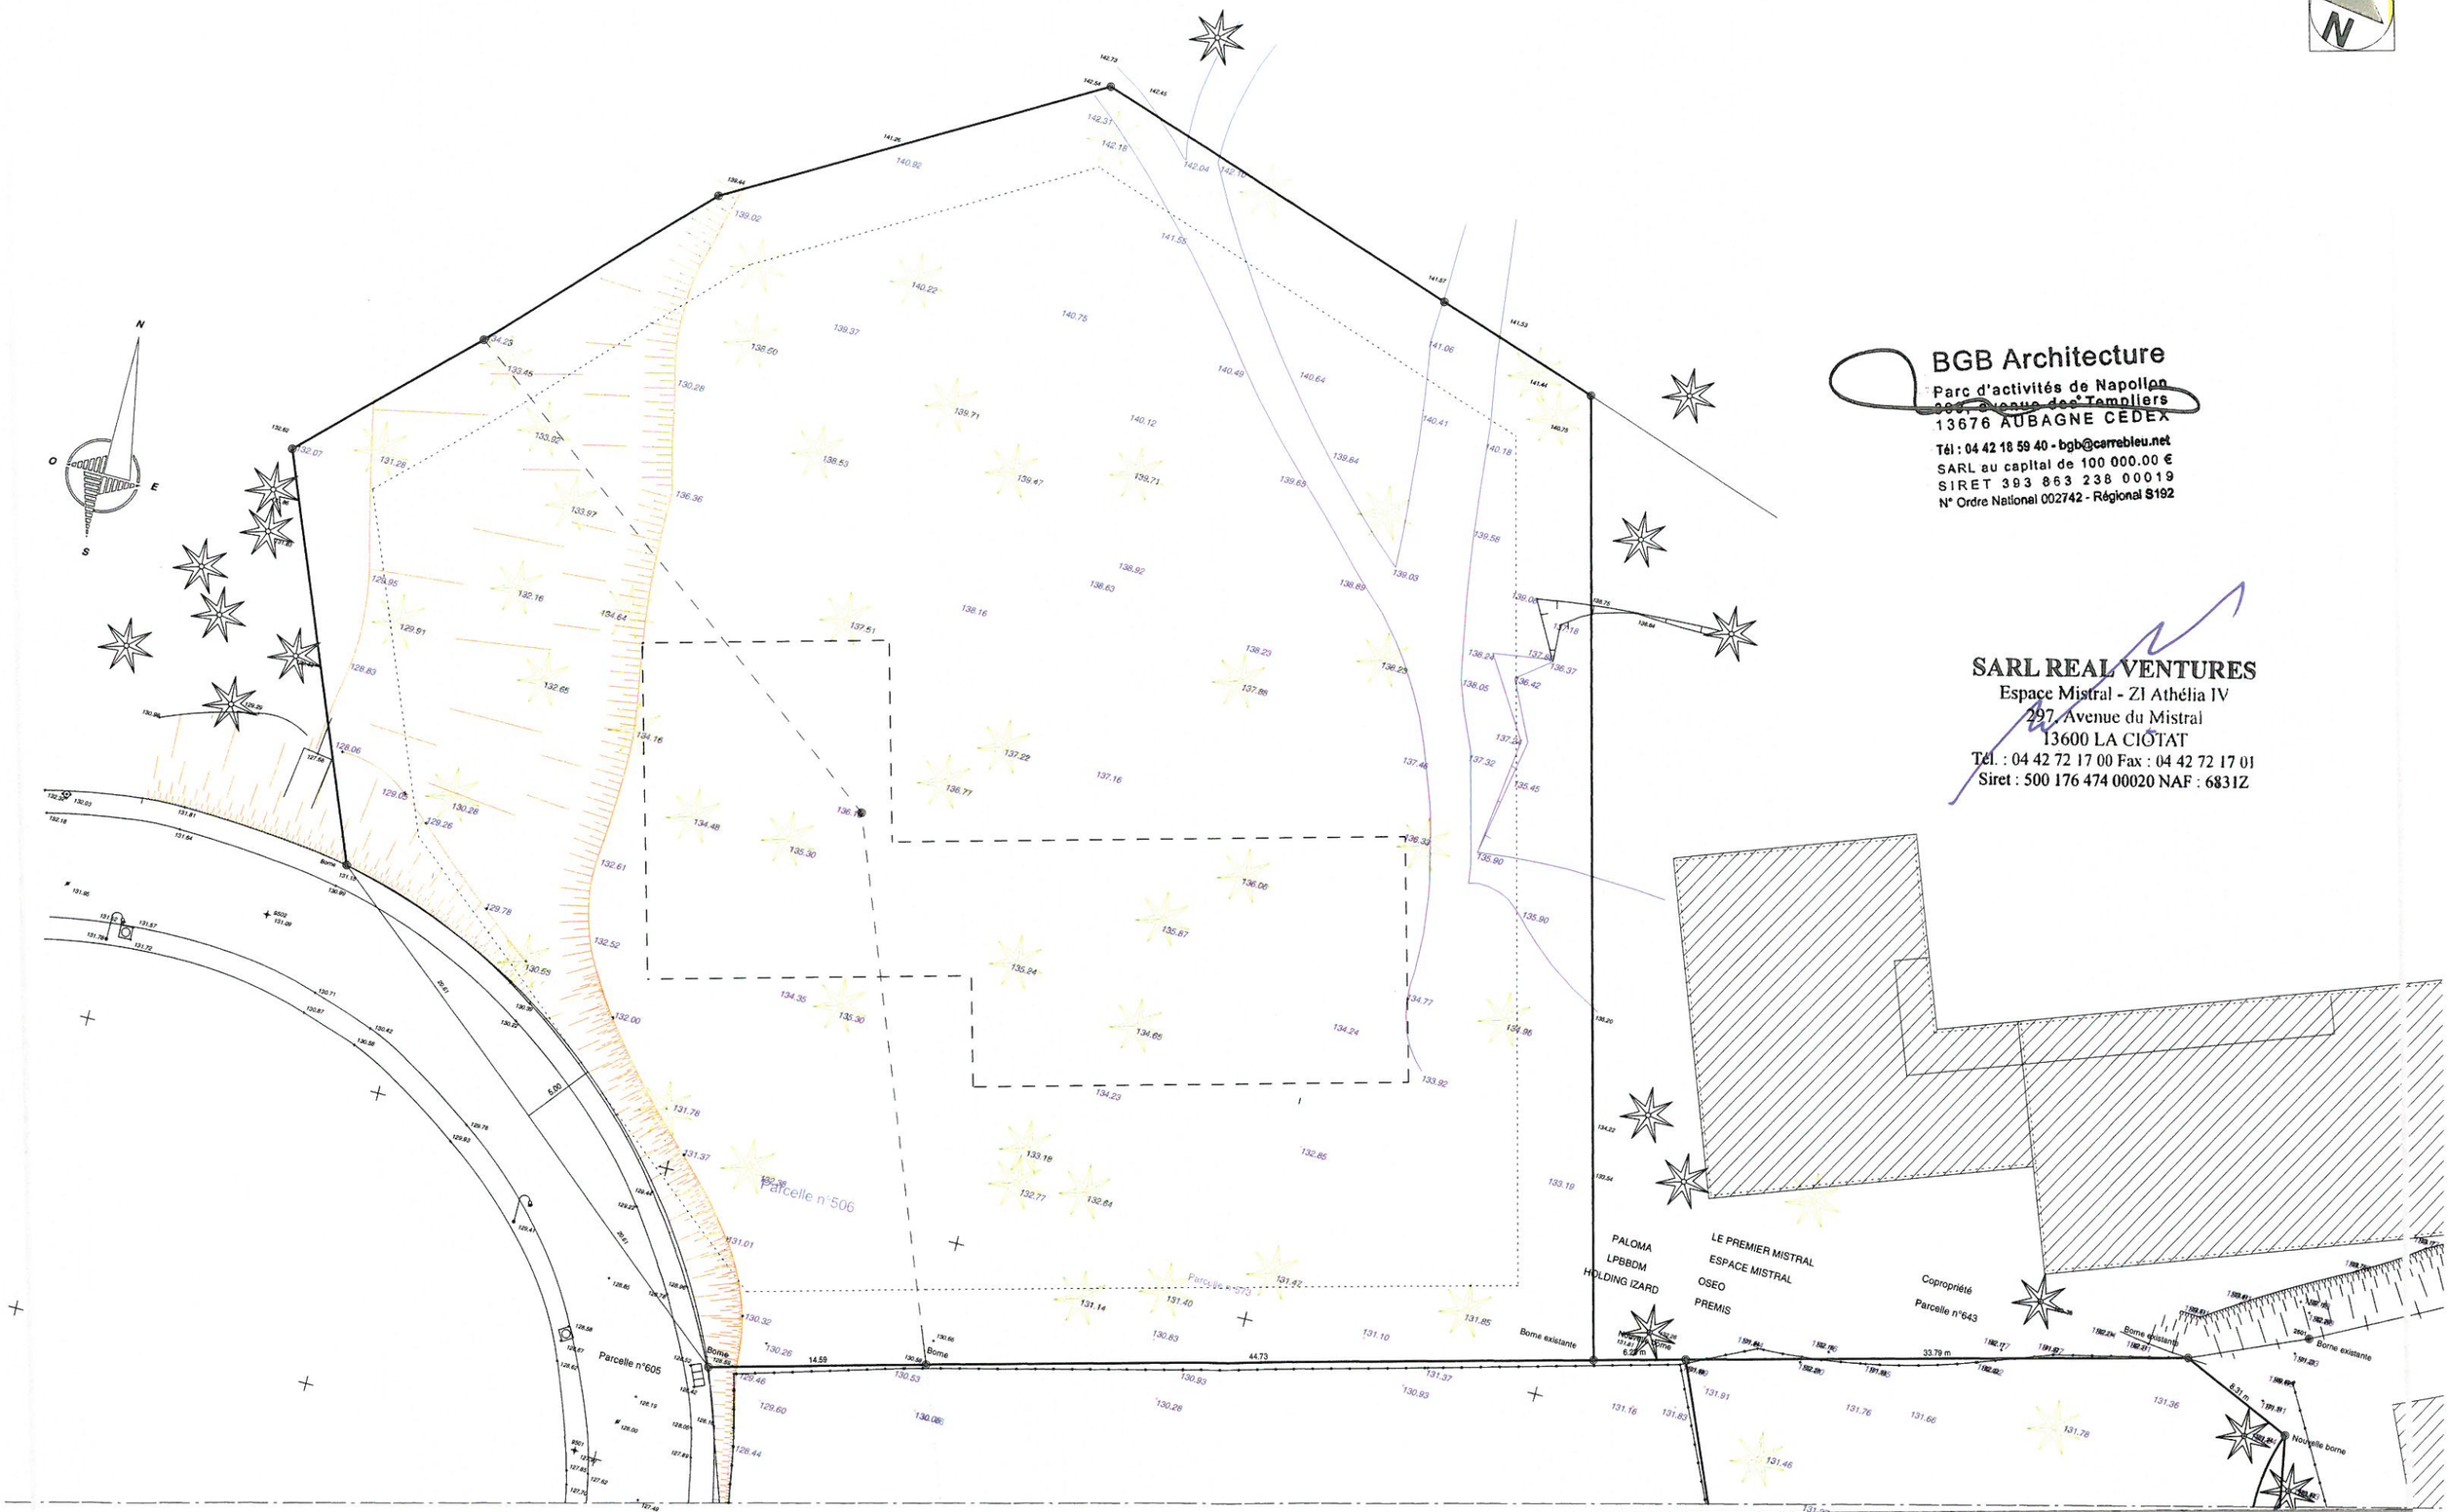

BGB Architecture
Parc d'activités de Napollon
~~390, avenue des Templiers~~
13676 AUBAGNE CEDEX
Tél : 04 42 18 59 40 - bgb@carrebleu.net
SARL au capital de 100 000.00 €
SIRET 393 863 238 00019
N° Ordre National 002742 - Régional S192

SARL REAL VENTURES
Espace Mistral - ZI Athélia IV
297, Avenue du Mistral
13600 LA CIOTAT
Tél. : 04 42 72 17 00 Fax : 04 42 72 17 01
Siret : 500 176 474 00020 NAF : 6831Z

BGB ARCHITECTURE GROUPE CARRE BLEU	MISTRAL D ATHELIA IV LA CIOTAT	PC	RESPONSABLE D'AFFAIRE: Heri. RAKOTO-ARIVONY Architecte D.P.L.G.	PLAN GEOMETRE	INDICE : A PL. 43	DATE: 01 Juillet 2016 N° D'AFFAIRE : 1652 B 20	ECHELLE: 1/400	PC2A PAGE : 02