

STATION D'AURON

Département des Alpes Maritimes (06)
Commune de Saint Étienne de Tinée

DOSSIER CPC



Aménagement du stade 2B, construction du télésiège du Colombier & travaux associés - Secteur de Las Donnas - Auron - Stations du Mercantour - Défrichement




Maître D'Ouvrage :
Syndicat Mixte des Stations du Mercantour
10 Rue des Communes de France
06660 - St Étienne de Tinée
Tel: 04 93 02 24 00 - Fax : 04 93 02 46 93



Maître d'Œuvre: AD2i Ingénierie
"Parc D'Ariane" - Bât. E2
11 Bd de la Grande Thumine - 13090 Aix-en-Provence
Tél: 04 42 20 88 89 - Fax: 04 42 95 20 64
e.mail: mail@ad2i.com - web: www.ad2i.com

Indice	Date modification	Modification	Auteur
i			
h			
g			
f			
e			
d			
c			
b			
a			
	01/09/2017	Première Émission	VS

Plan de masse et photographie de l'existant		N° d'Affaire	Phase
		945	CPC
date d'impression		N° du Plan	Indice
-	Echelle variable	002	-
		Dimension du plan	Format A3

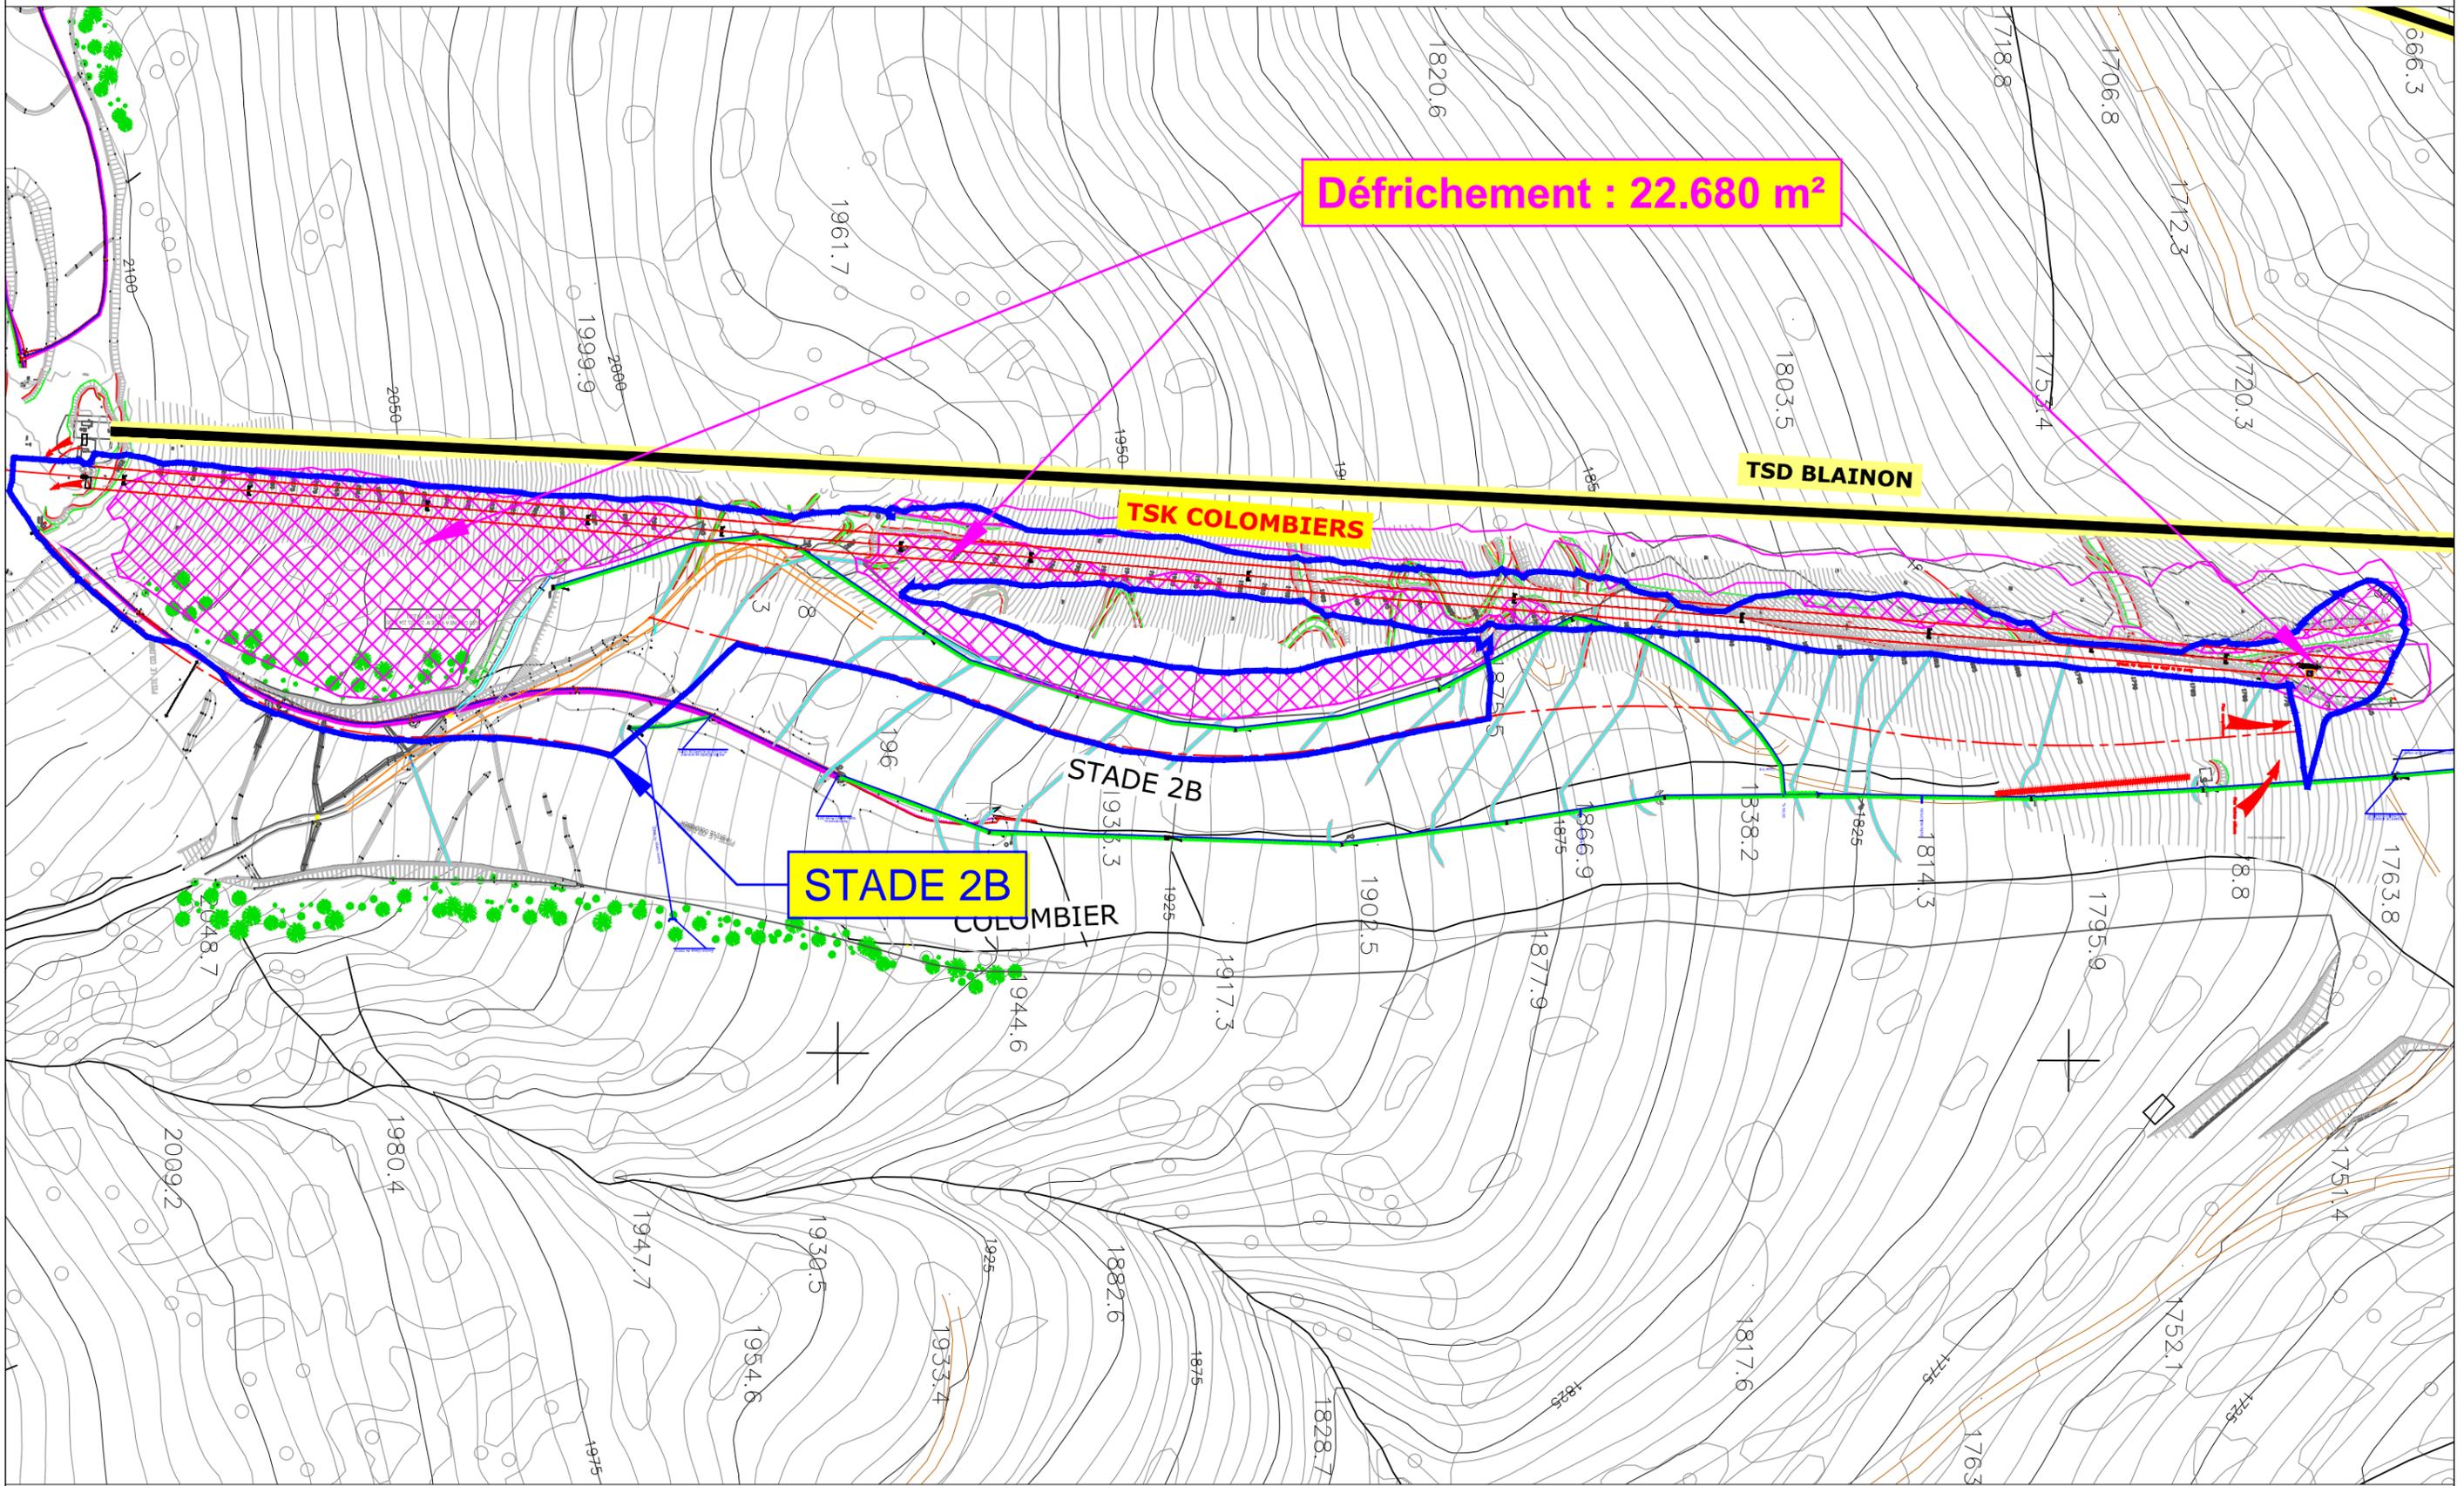

	STATION D'AURON - Aménagement stade 2B, télési Colomnier - Défrichement	N° affaire	Phase	N° plan	Indice	Page	Date	Echelle
	Plan de masse	945	CPC	002	-	02/03	01/09/2017	1:2.500

