


VILLE D'AIX EN PROVENCE

PARC DE STATIONNEMENT DES PRECHEURS

Maître d'Ouvrage

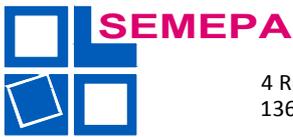

4 Rue Lapierre - B.P. 60170
13606 AIX-EN-PROVENCE CEDEX 1

Bureau d'Etudes Techniques



ALLEE CHARLES CHAPLIN
13 500 MARTIGUES
TEL : 04.42.13.01.70
FAX : 04.42.49.34.64
berim.martigues@berim.fr

Paysagiste




ARCHITECTES DU PAYSAGE

DOMAINE ET GOLF DE SAINT ENDREOL
83920 LA MOTTE EN PROVENCE - FRANCE
Tél: +33(0)4 94 99 27 03
Email : info.cepm@cepm.net
www.cepm.net

Architecte

ARCHITECTURE EN LUBERON
Jean-Luc VULLIN
Architecte DPLG
117 Rue Jacquard - 84120 Pertuis

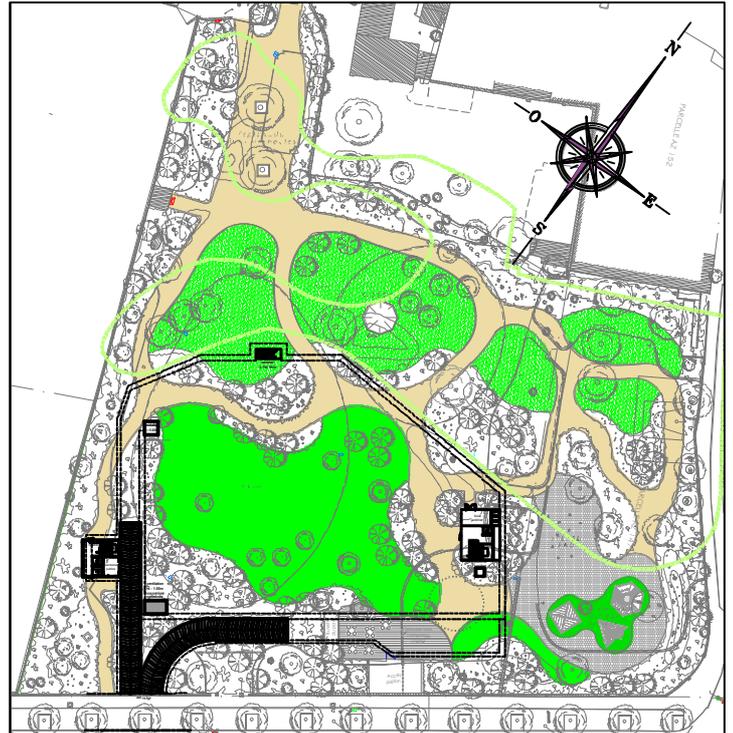

APS	PC	APD	PRO	DM	EXE

(v3)

PLANS DES NIVEAUX N-1 / N-2 / N-3




IND.	DATES	MODIFICATIONS

Date: 17-03-2017

Ech: 1/200

N° PC 2.2 IND

Niveau	Places
-1	72
-2	92
-3	95
Total	259

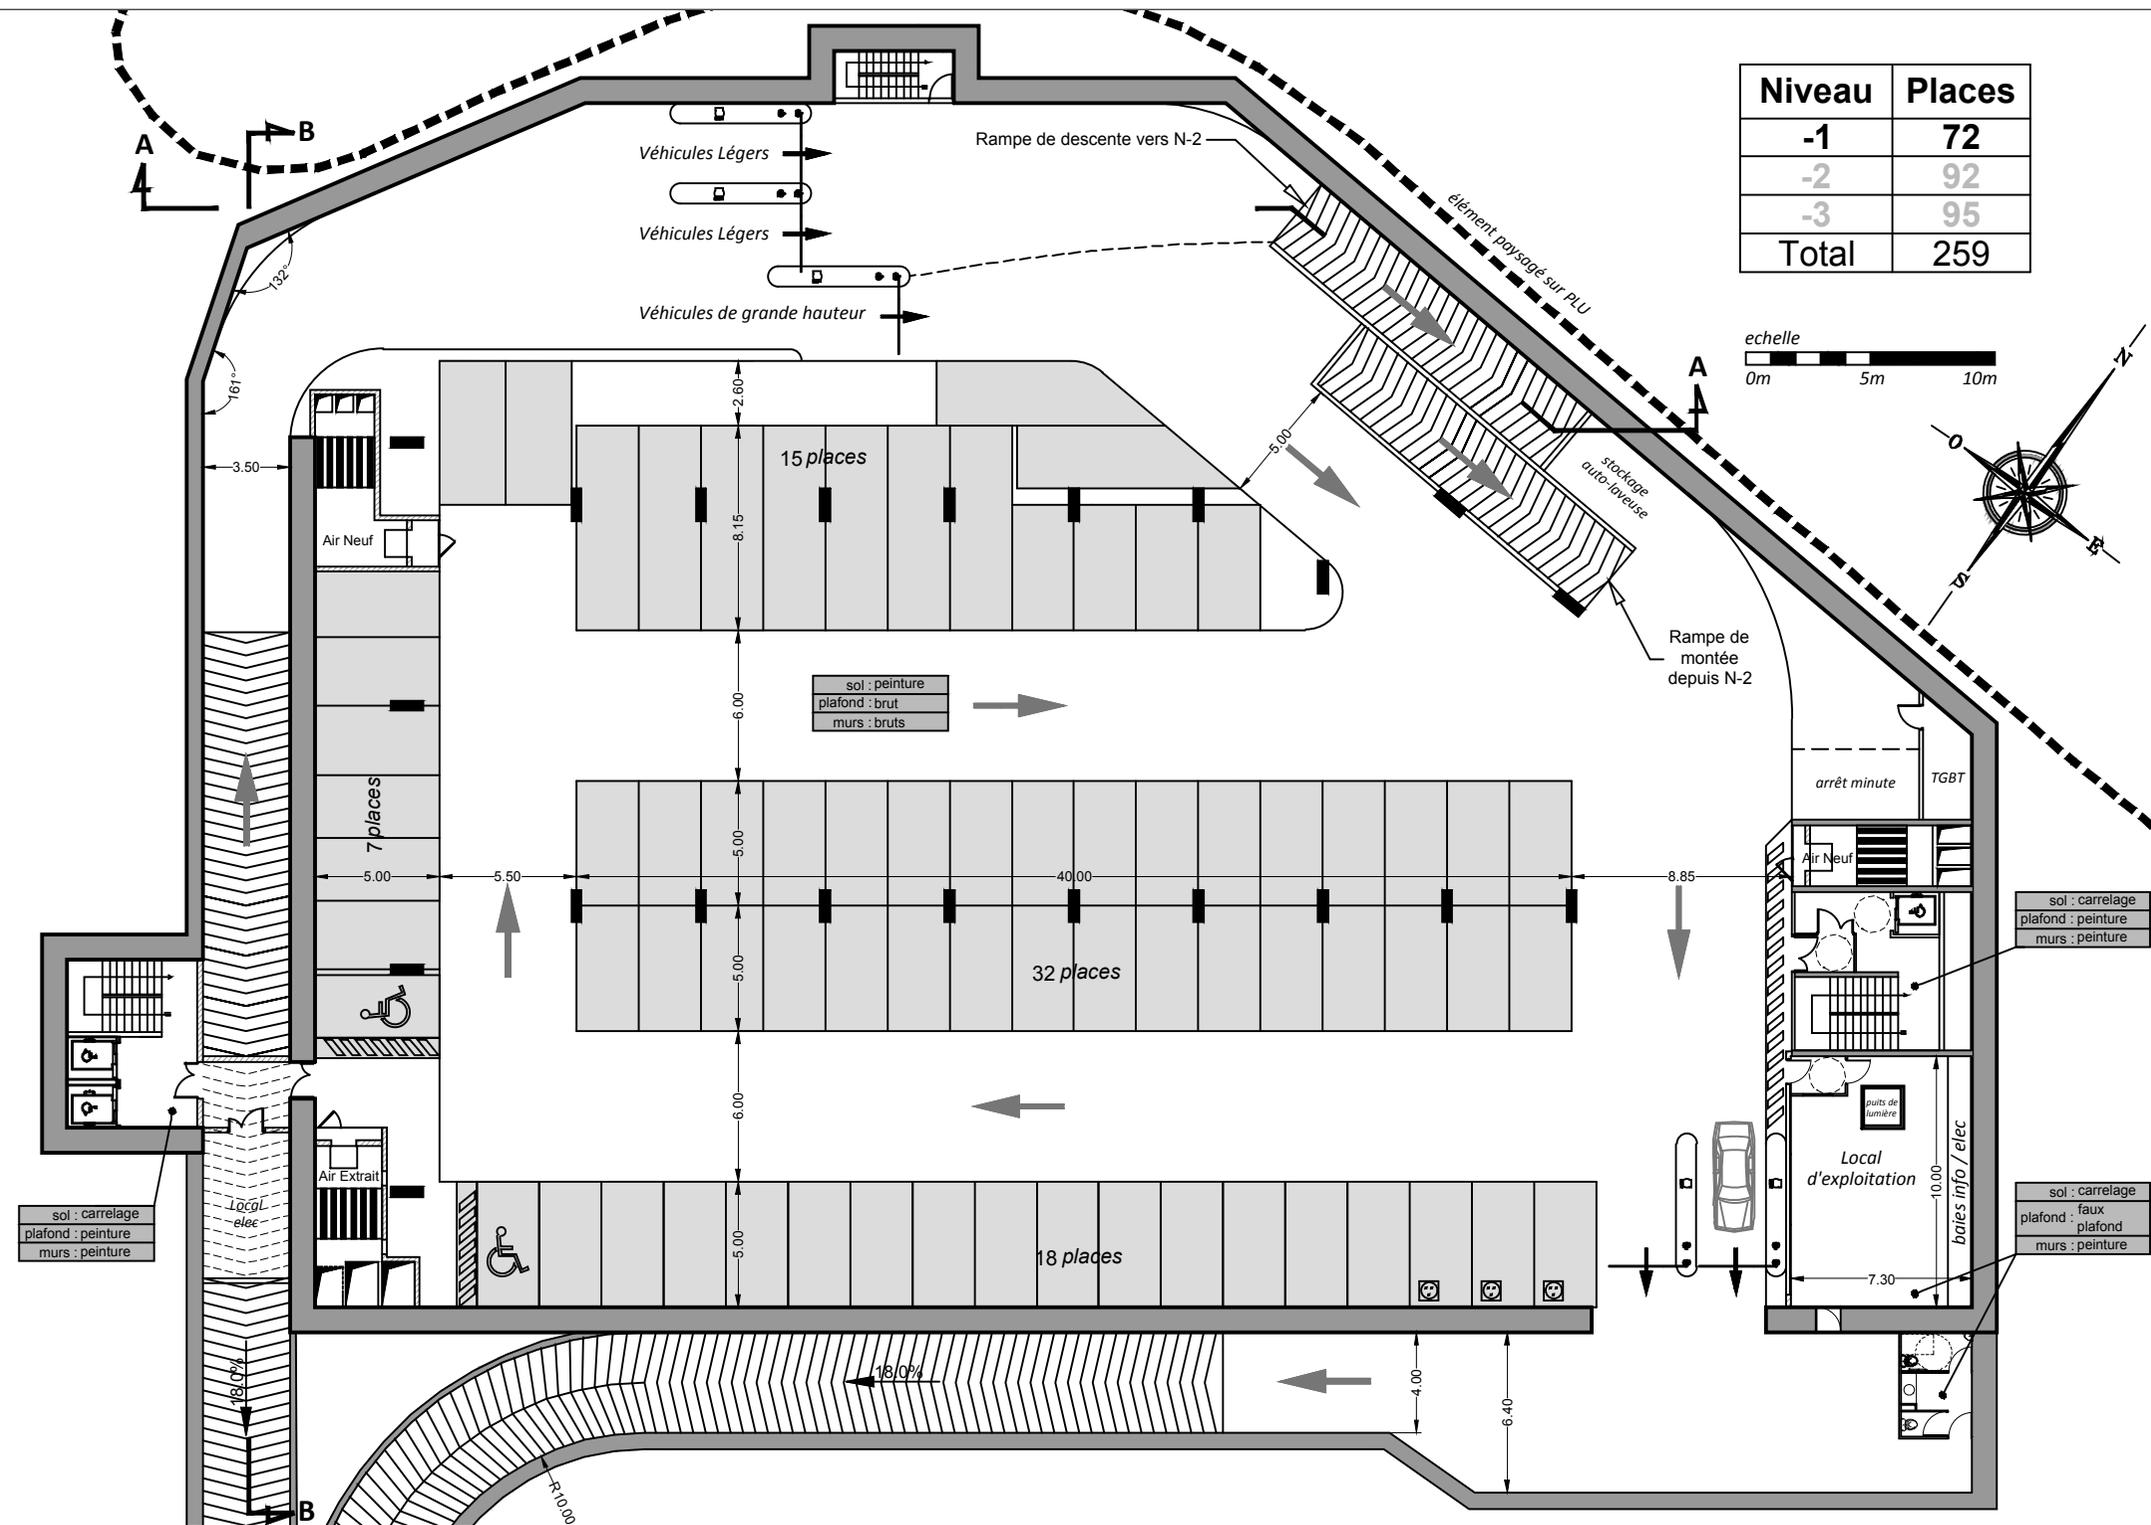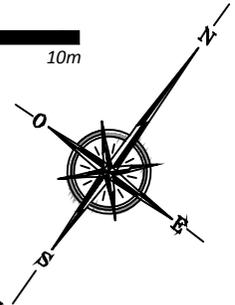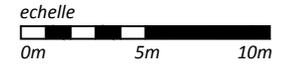

Véhicules Légers →
 Véhicules Légers →
 Véhicules de grande hauteur →

Rampe de descente vers N-2

élément paysagé sur PLU

Rampe de montée depuis N-2

sol : peinture
 plafond : brut
 murs : bruts

sol : carrelage
 plafond : peinture
 murs : peinture

sol : carrelage
 plafond : faux
 plafond : peinture
 murs : peinture

sol : carrelage
 plafond : peinture
 murs : peinture

Local elec

Air Extrait

Air Neuf

arrêt minute

Air Neuf

Local d'exploitation

bois info / elec

puits de lumière

18,0%

18,0%

161°

18,0%

R=10,00

15 places

32 places

18 places

7 places



A

B

A

B


Niveau	Places
-1	72
-2	92
-3	95
Total	259

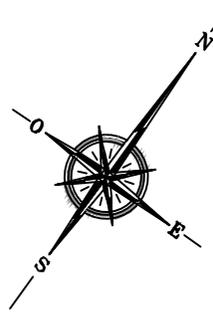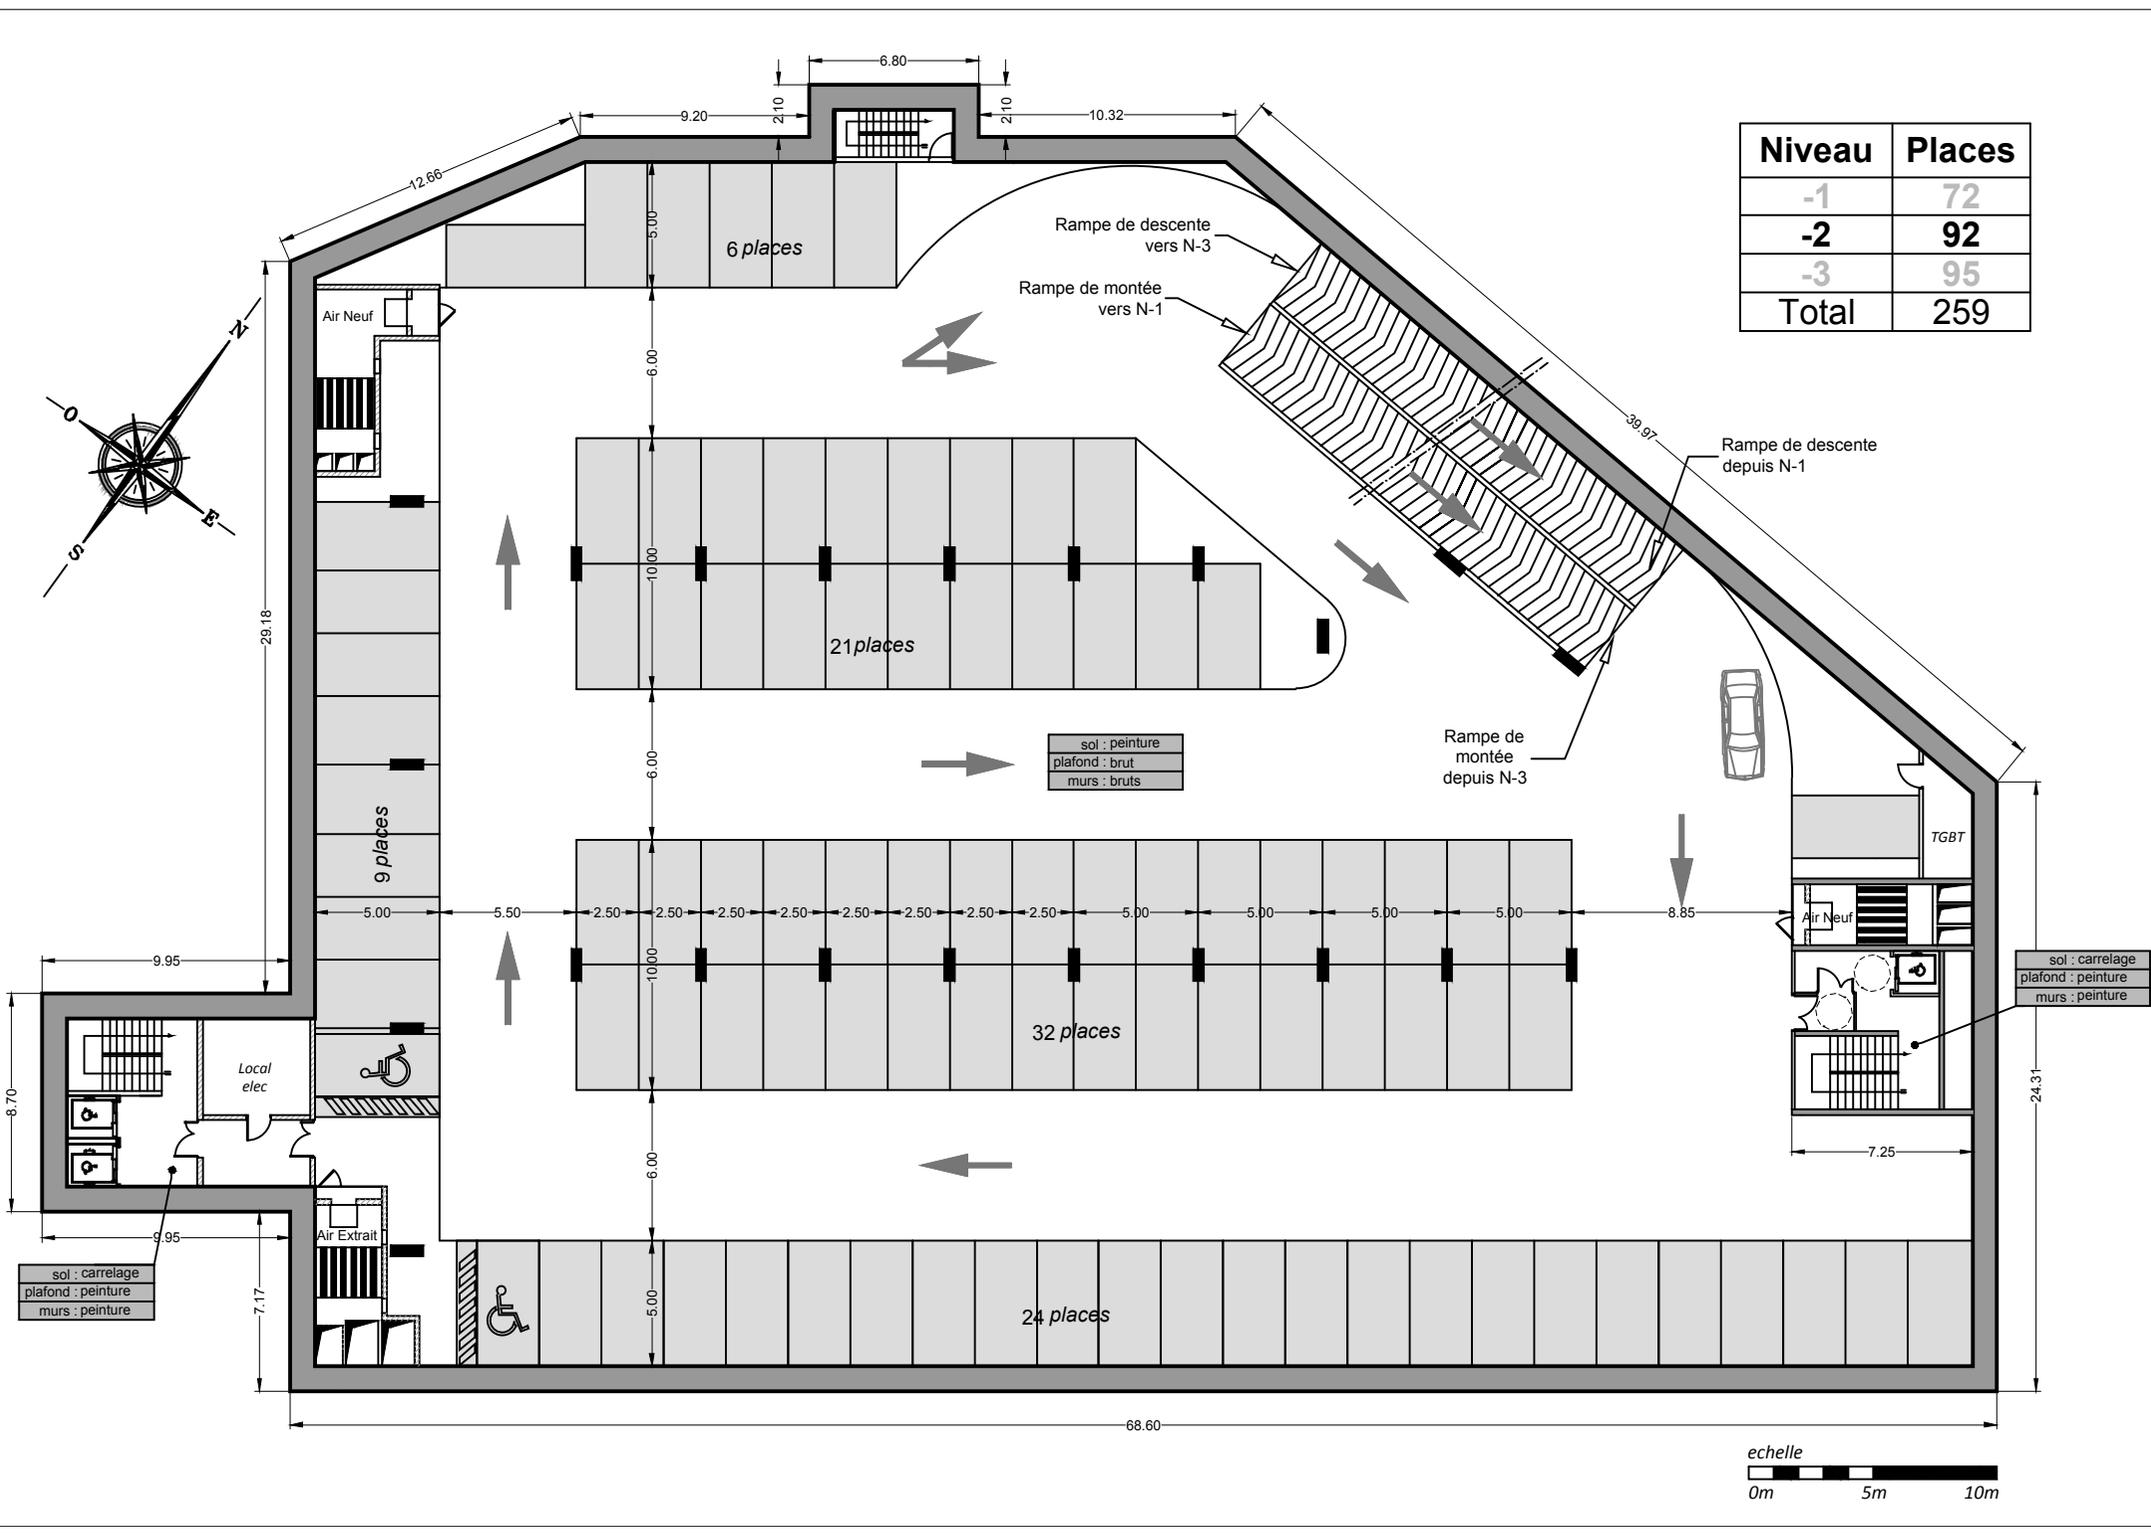


sol : peinture
plafond : brut
murs : bruts


sol : carrelage
plafond : peinture
murs : peinture

sol : carrelage
plafond : peinture
murs : peinture

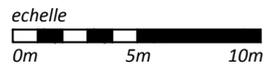

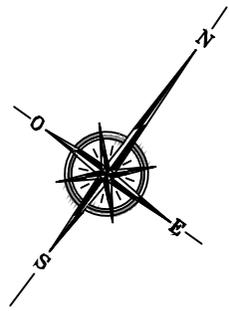

Niveau	Places
-1	72
-2	92
-3	95
Total	259

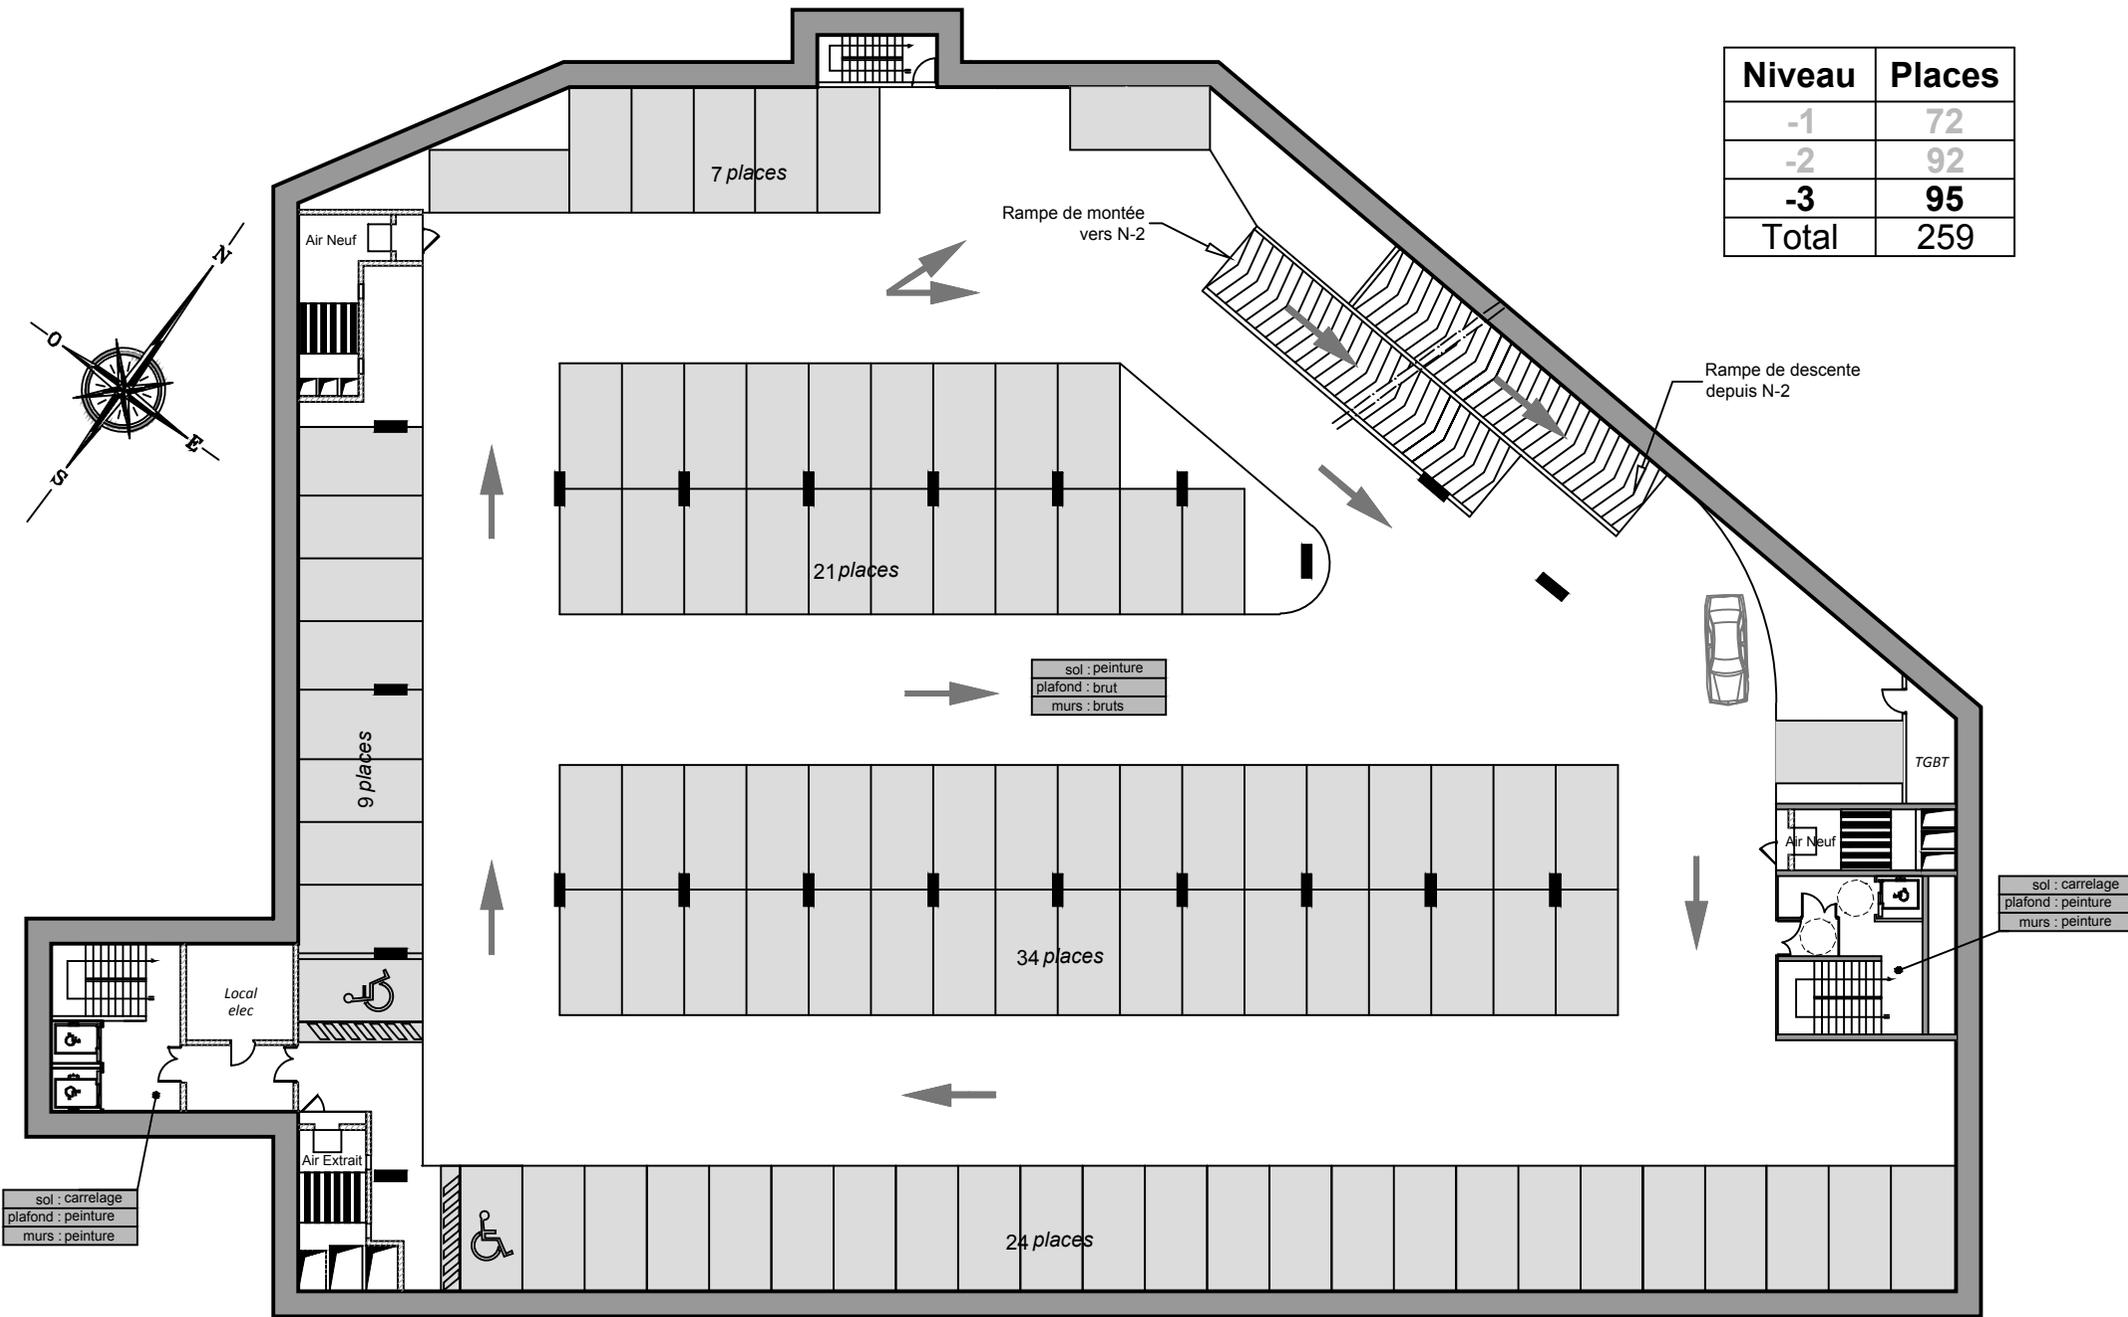

sol : carrelage
plafond : peinture
murs : peinture

sol : peinture
plafond : brut
murs : bruts

sol : carrelage
plafond : peinture
murs : peinture

echelle
0m 5m 10m