

Commune d'Avançon

RD942/RD111




**AMENAGEMENT DU CARREFOUR D'ACCES
A NOTRE DAME DU LAUS**

**Dossier de demande d'examen au cas par cas
préalable à la réalisation d'une étude d'impact**

3 - Plan de situation


DATE	MODIFICATION	Dossier suivi par le Technicien	Vérifié par le Chef du service	Vu par le Directeur	INDICE
2017	1 ^{ère} émission	F.PEUZIN	.	A.RAMOND	

PLAN DE SITUATION

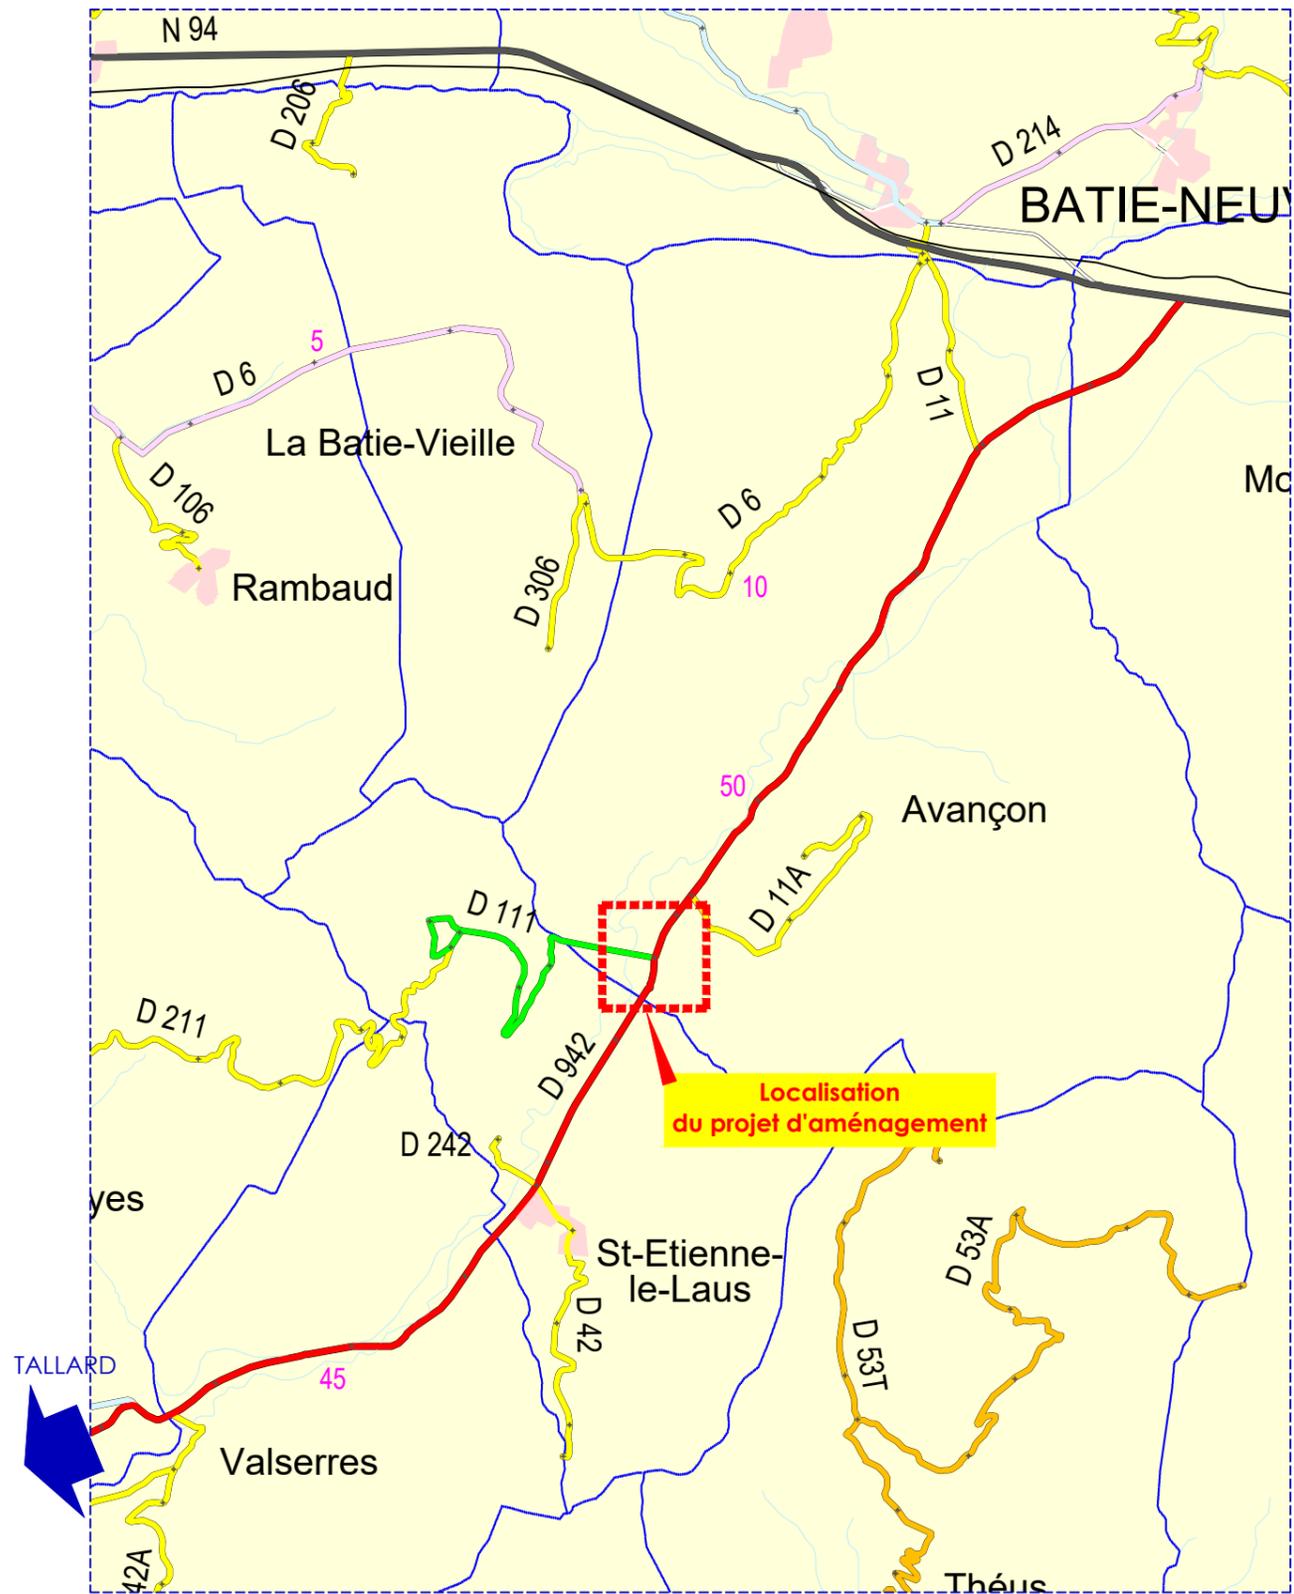

Localisation
du projet d'aménagement

CARTE DU RÉSEAU ROUTIER DÉPARTEMENTAL

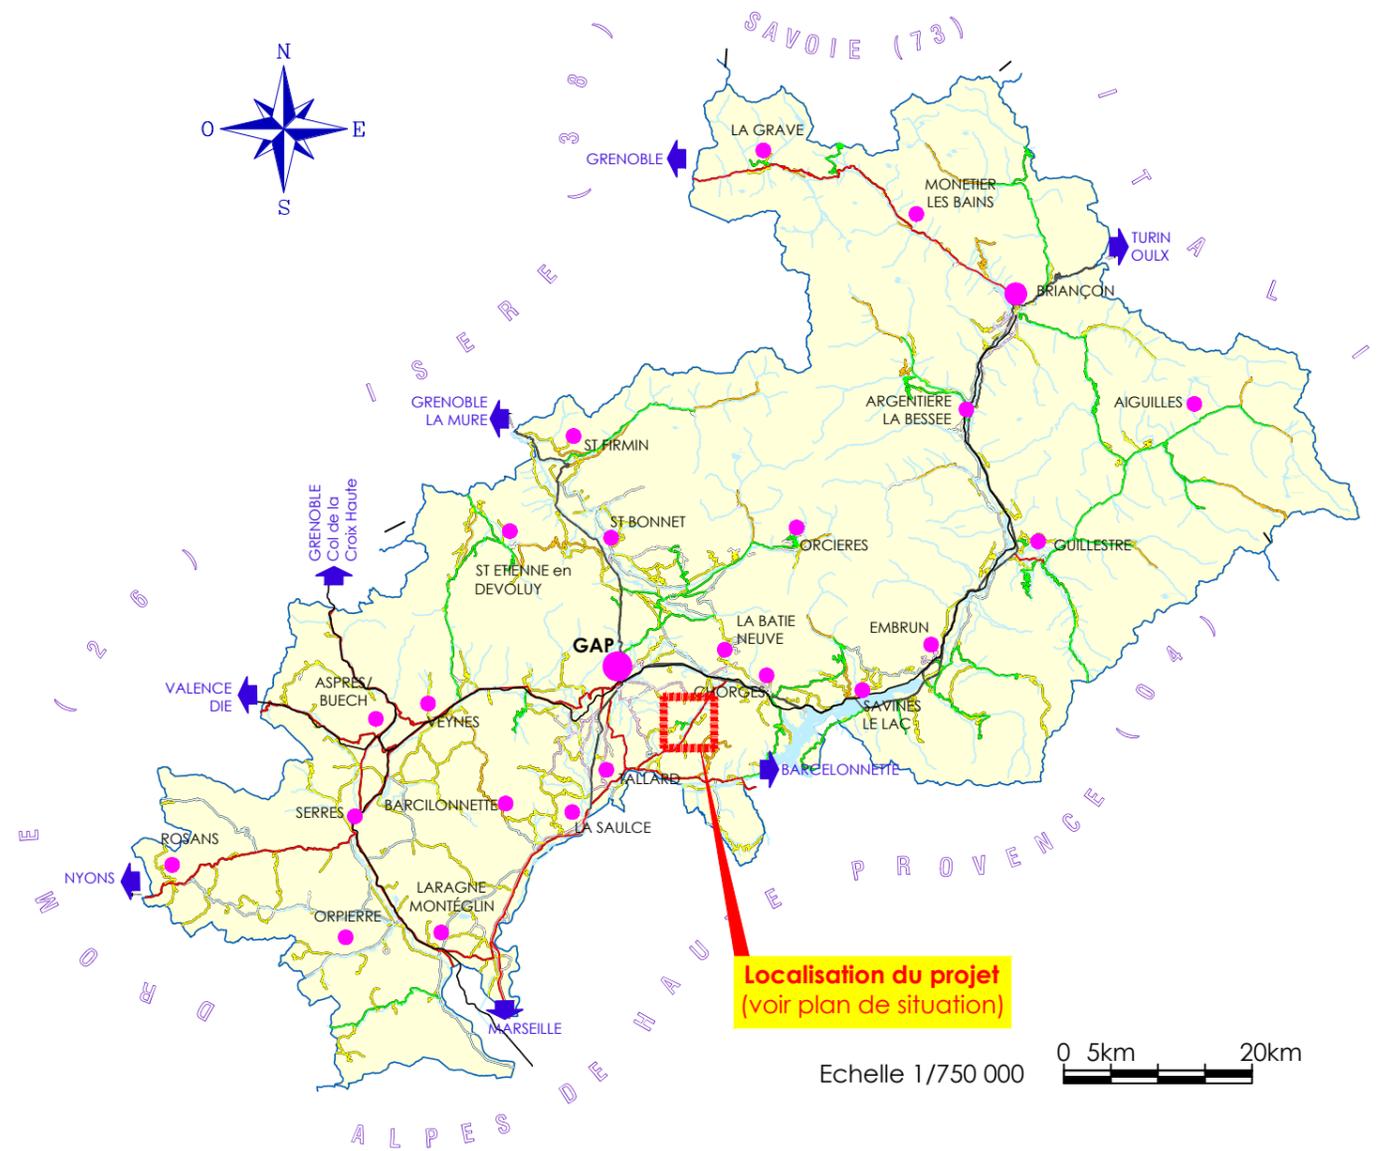

Localisation du projet
(voir plan de situation)

Echelle 1/750 000

LEGENDE

LEGENDE	
	ITINERAIRES STRATEGIQUES Grand axe économique (GAE) Itinéraire d'intérêt touristique majeur (IITM)
	RESEAU STRUCTURANT Réseau primaire périurbain (RPP) Réseau de désenclavement du milieu rural (RDMR)
	RESEAU SECONDAIRE Réseau secondaire à vocation touristique saisonnière (RSVTS) Réseau secondaire de desserte locale (RSDL)
	Autoroute Route Nationale Voie Communale
	Cours d'eau Zone bâtie Limite de commune

Commune d'Avançon

RD942/RD111



AMENAGEMENT DU CARREFOUR D'ACCES
A NOTRE DAME DU LAUS

Dossier de demande d'examen au cas par cas
préalable à la réalisation d'une étude d'impact

4 - Photographies des lieux

DATE	MODIFICATION	Dossier suivi par le Technicien	Vérifié par le Chef du service	Vu par le Directeur	INDICE
2017	1 ^{ère} émission	F.PEUZIN	.	A.RAMOND	

Photographies en date du 02/12/2016

A L'APPROCHE DU CARREFOUR



PHOTO 1

Vue depuis la voie principale (RD 942), dans le sens SISTERON -> BRIANCON



PHOTO 2

Vue depuis la voie principale (RD 942), dans le sens BRIANCON -> SISTERON



PHOTO 3

Vue depuis la voie secondaire (RD 111) à l'ouest, en venant de ND du Laus



PHOTO 4


Vue depuis un chemin d'exploitation situé à l'est

**AMENAGEMENT DU CARREFOUR D'ACCES
A NOTRE DAME DU LAUS**

Dossier de demande d'examen au cas par cas
préalable à la réalisation d'une étude d'impact

5 - Plan général des travaux - ech 1/750

DATE	MODIFICATION	Dossier suivi par le Technicien	Vérifié par le Chef du service	Vu par le Directeur	INDICE
2017	1 ^{ère} émission	F. PEUZIN		A. RAMOND	

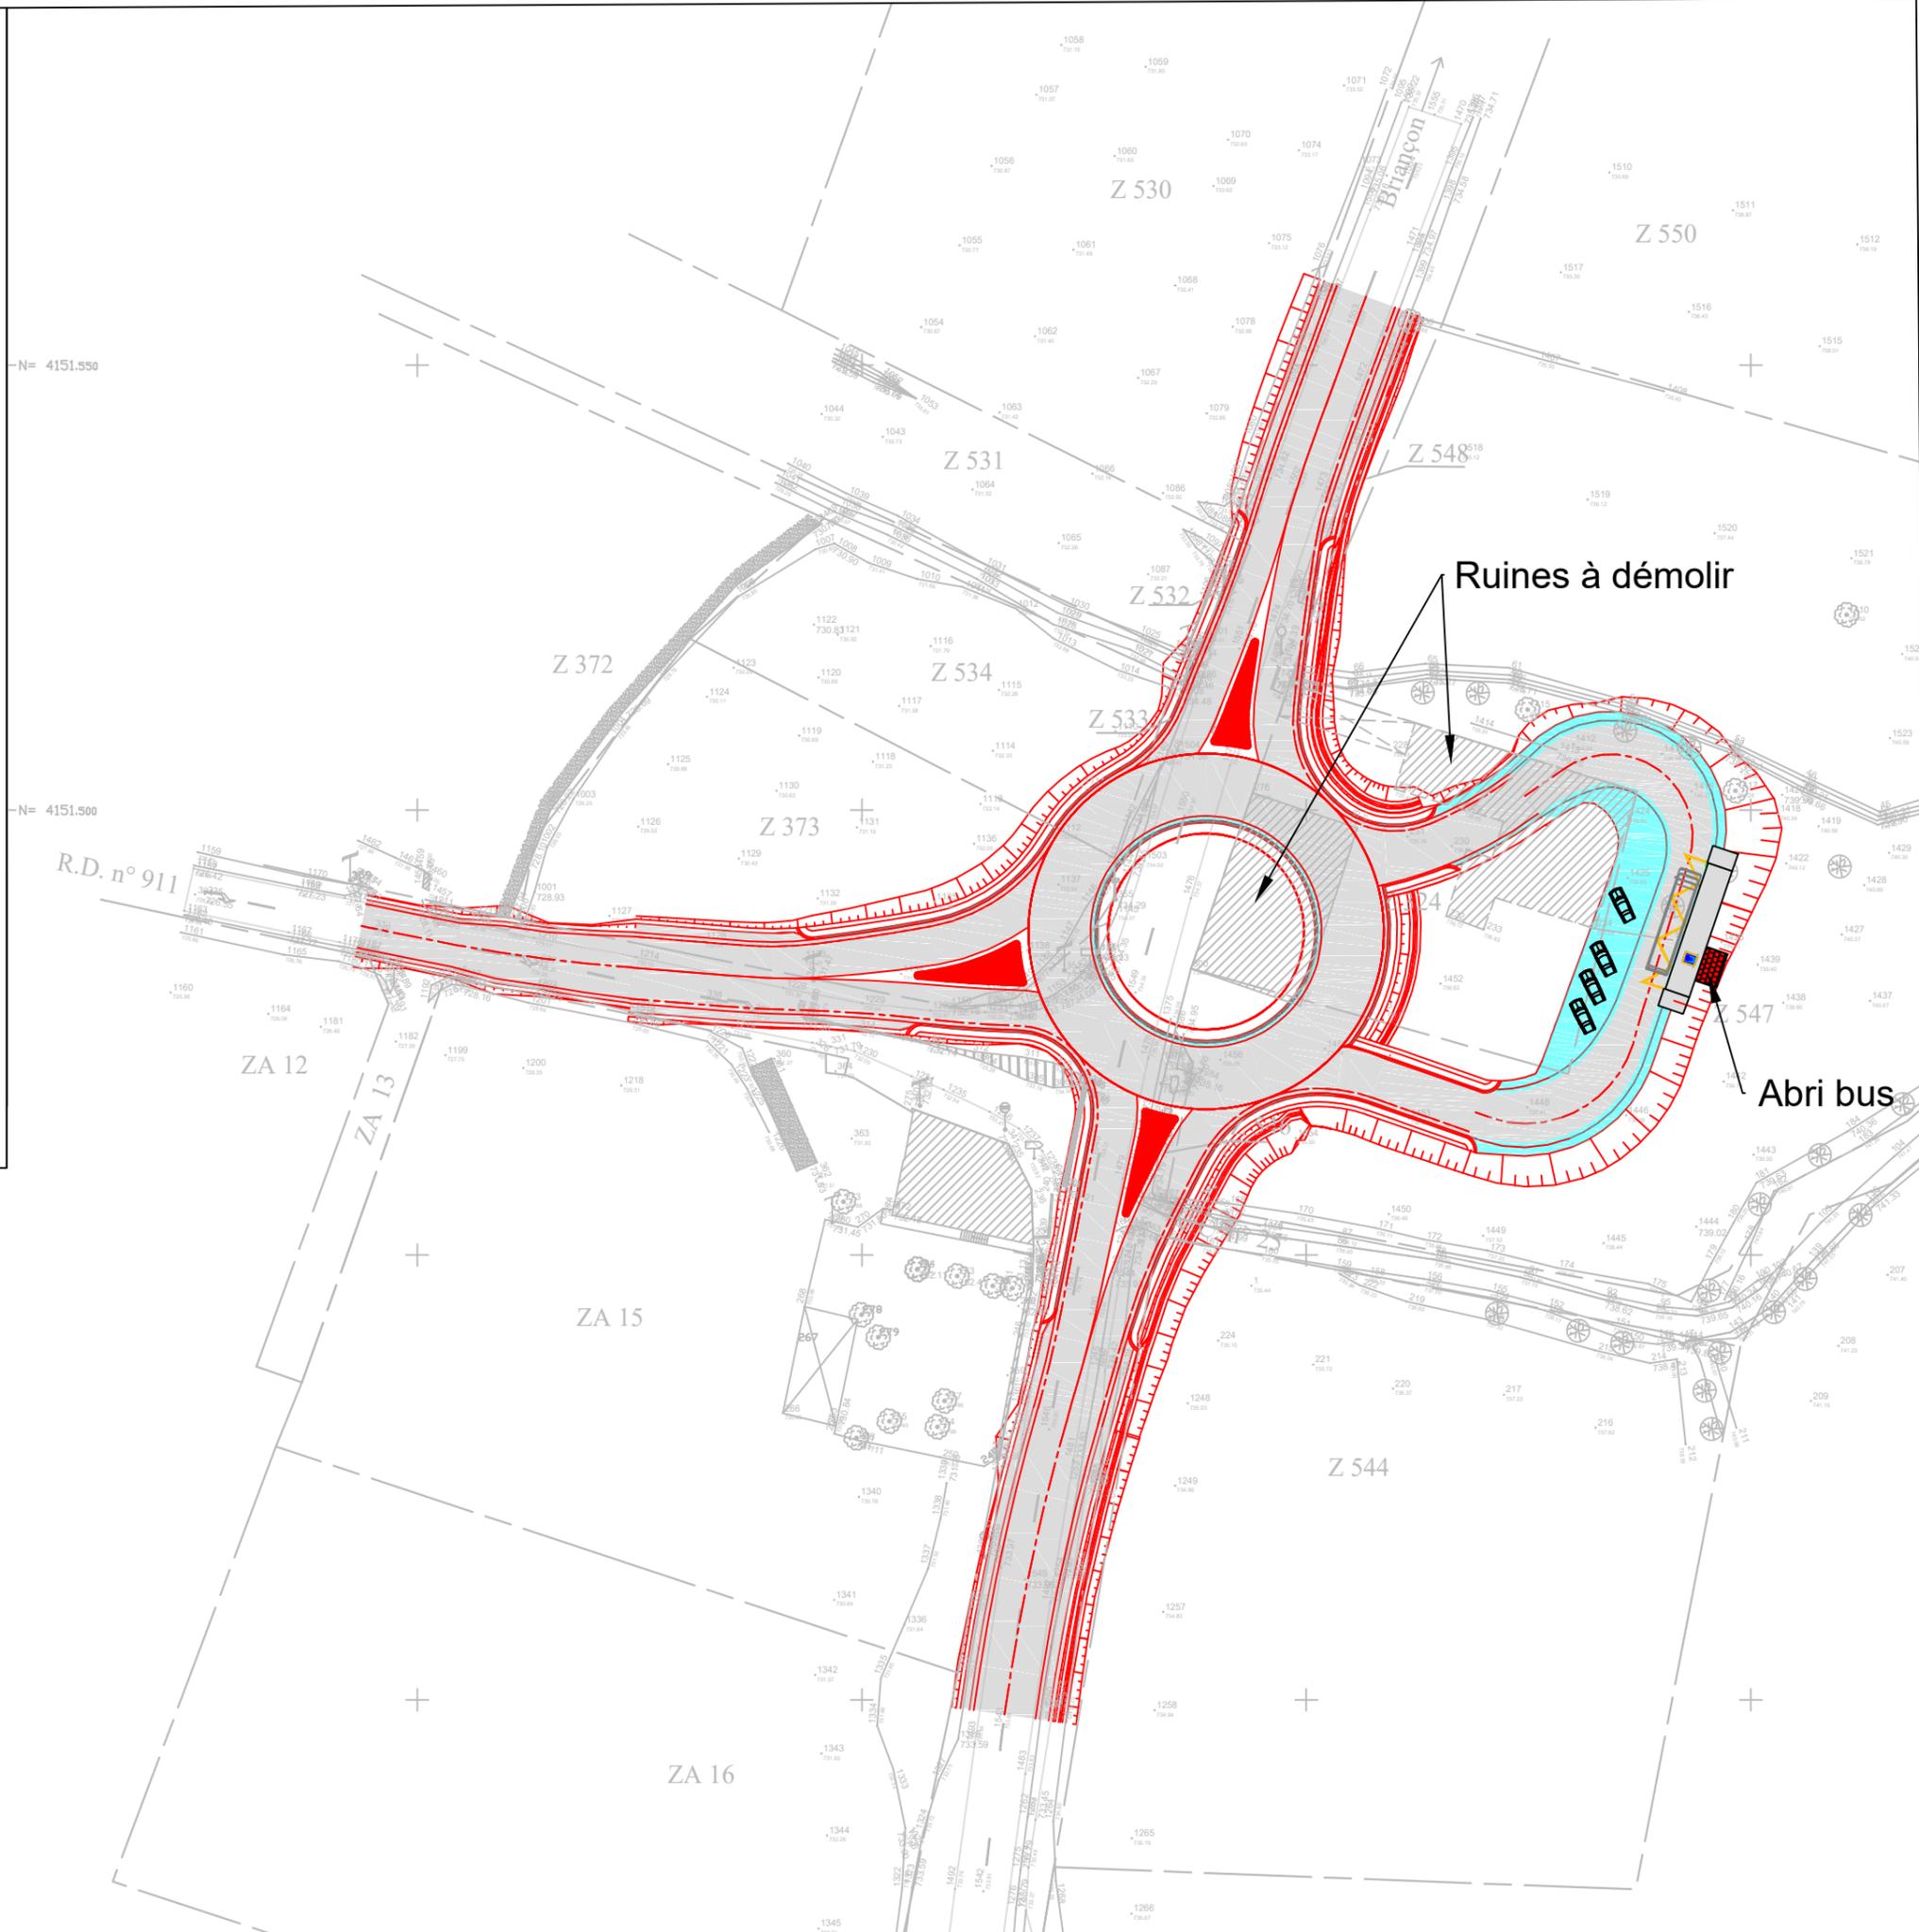

Commune d'Avançon

RD942/RD111


AMENAGEMENT DU CARREFOUR D'ACCES
A NOTRE DAME DU LAUS

Dossier de demande d'examen au cas par cas
préalable à la réalisation d'une étude d'impact

6 - Profils en travers type

DATE	MODIFICATION	Dossier suivi par le Technicien	Vérifié par le Chef du service	Vu par le Directeur	INDICE
2017	1 ^{ère} émission	F.PEUZIN	.	A.RAMOND	

PROFIL EN TRAVERS TYPE - RD 942
 NOTRE DAME DU LAUS
 Echelle : 1/50

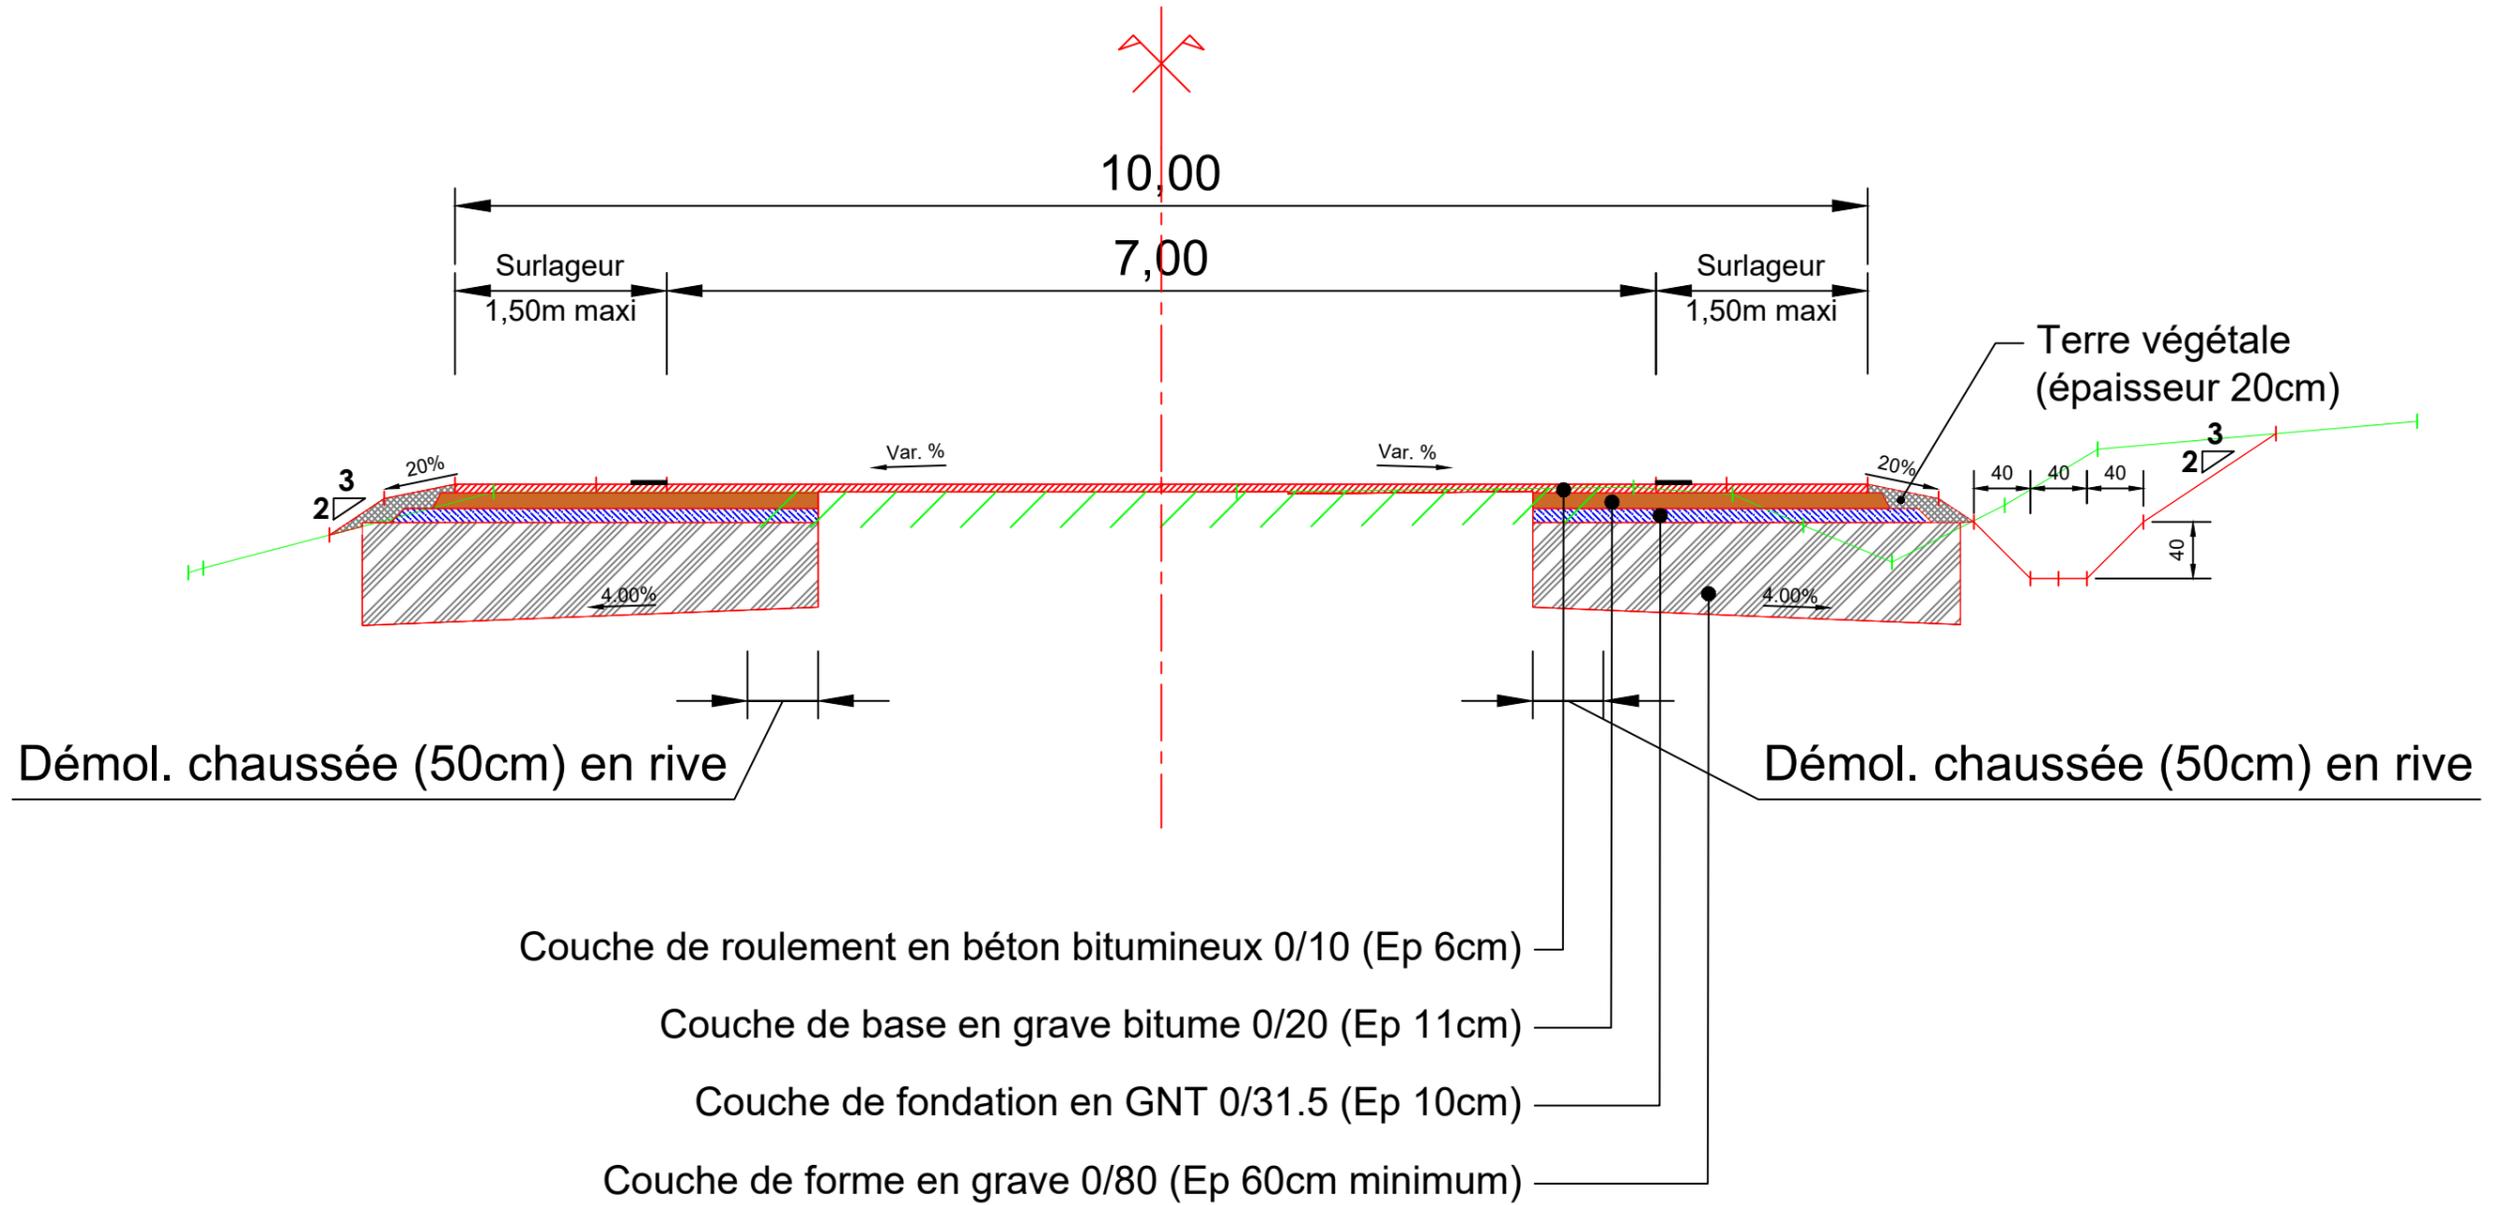

PROFIL EN TRAVERS TYPE ANNEAU DU GIRATOIRE- RD 942
 NOTRE DAME DU LAUS
 Echelle : 1/50

