


<p>CROTS Aménagement base de loisirs</p>	<p>CU1 - PLAN DE SITUATION DU TERRAIN</p>		<p>Numéro:</p>
<p>DEMANDE DE CU OPERATIONNEL</p>			<p>Echelle: 1/5000</p>
<p>Maitrise d'ouvrage: BAZ INDUSTRIES</p>			<p>Date: 31 / 01 / 17</p>

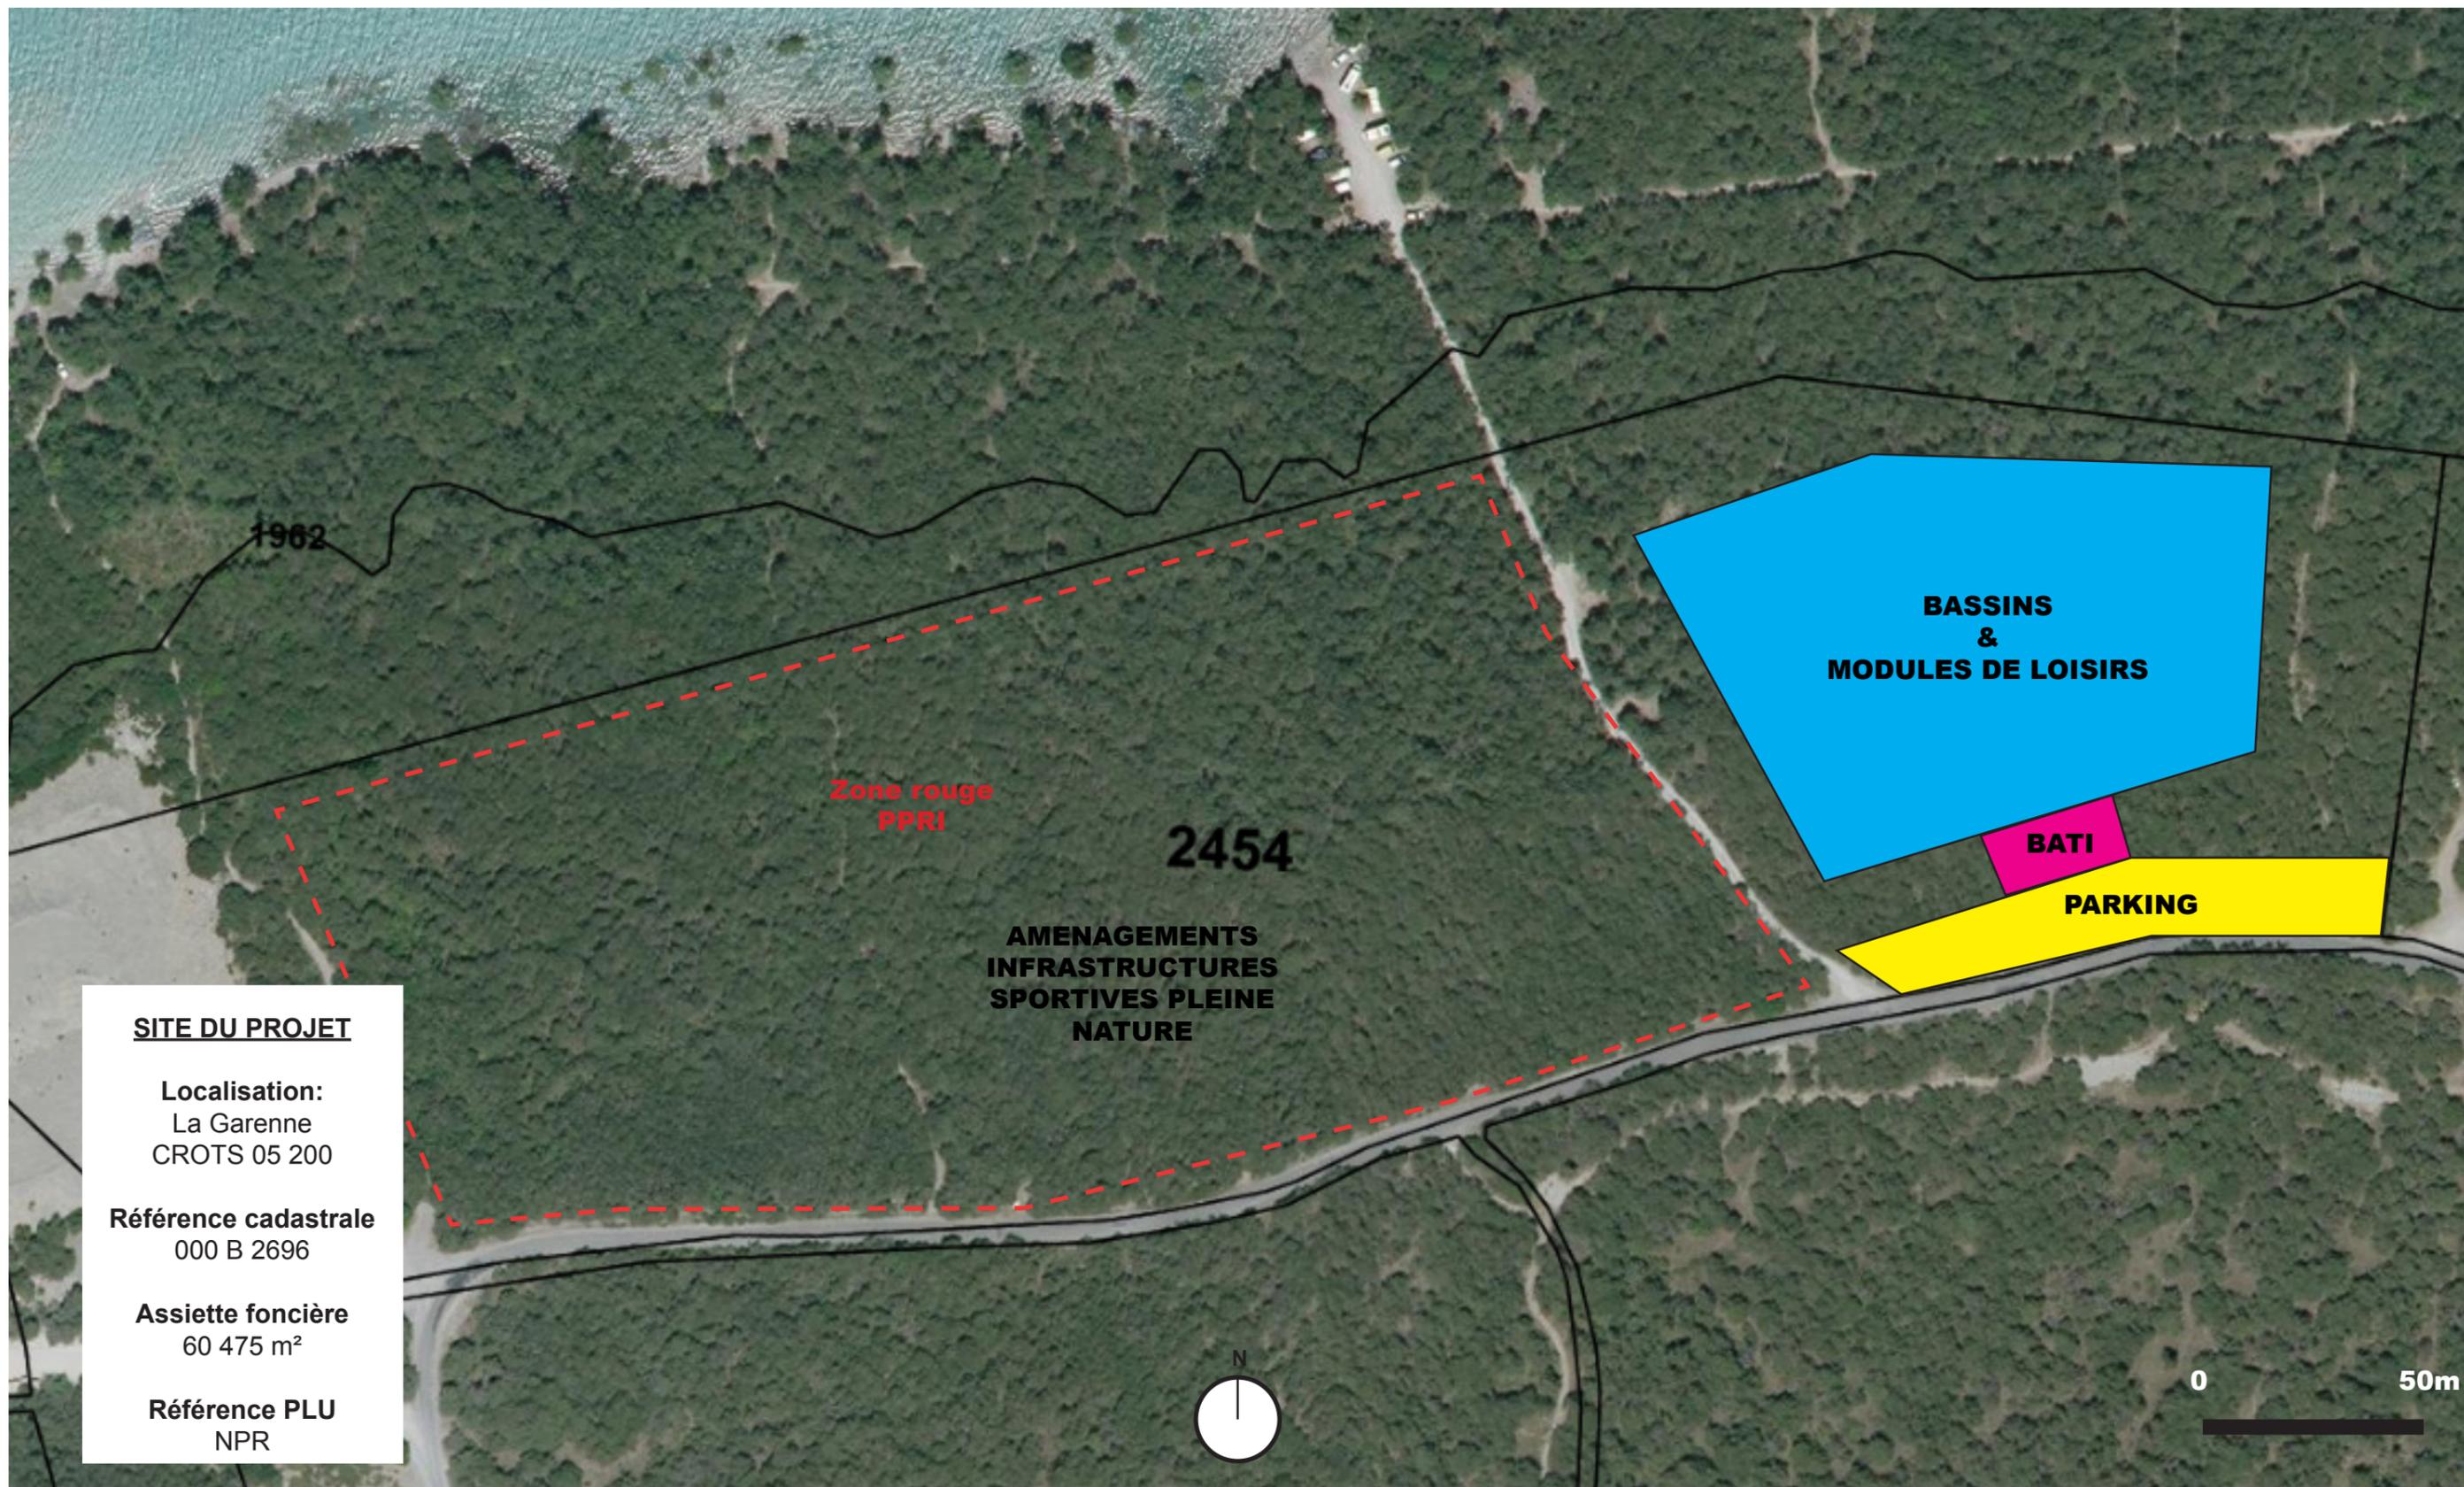

SITE DU PROJET

Localisation:
La Garenne
CROTS 05 200

Référence cadastrale
000 B 2696

Assiette foncière
60 475 m²

Référence PLU
NPR

COMPOSITION PROJETEE DU SITE

CROTS
Aménagement base de loisirs

DEMANDE DE CU OPERATIONNEL

Maitrise d'ouvrage:
BAZ INDUSTRIES

Numéro:

Echelle:

Date: **31 / 01 / 17**