



Vue depuis rue Guillaume du VAIR




Point de vue

DEMANDE D'EXAMEN AU CAS PAR CAS		8.1-3
OPERATION :	Restructuration et extension d'un magasin BOTANIC existant, 270 rue Guillaume du VAIR, ZAC de la PIOLINE, 13 100 AIX EN PROVENCE	DATE : MARS 2017
MAITRE D'OUVRAGE :	SCI DU MILLEPERTUIS, représentée par Alain BLANCHET 300 rue Louis Rustin ARCHAMPS, 74 162 Saint-Julien-en-Genevois	ECHELLE : _
MAITRE D'OEUVRE :	QUADRARCHI - SARL d'Architecture certifiée ISO 9001 6 Av de l'armée d'Afrique - Les collines de Cuques B3 - 13100 AIX EN PCE Tél: 04 42 52 98 48 - secretariat@quadrarchi.com	REF : 387
DESIGNATION DU DOCUMENT :		
Annexe 3 - Environnement Lointain		
NOTES :		



Vue depuis rue Bastide de Verdaches

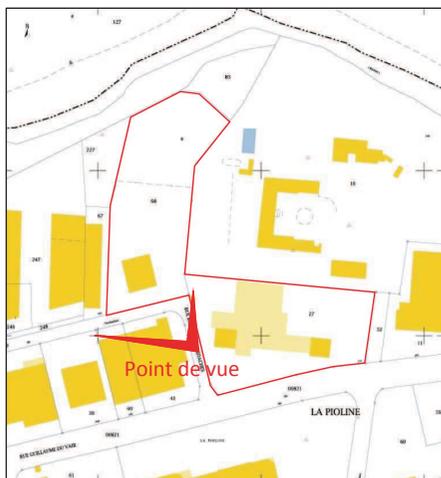

DEMANDE D'EXAMEN AU CAS PAR CAS

8.1-3

OPERATION : Restructuration et extension d'un magasin BOTANIC existant,
270 rue Guillaume du VAIR, ZAC de la PIOLINE,
13 100 AIX EN PROVENCE

DESIGNATION DU DOCUMENT :
Annexe 3 - Environnement Proche

DATE : MARS 2017

ECHELLE : _

REF : 387

MAITRE D'OUVRAGE : SCI DU MILLEPERTUIS, représentée par Alain BLANCHET
300 rue Louis Rustin ARCHAMPS,
74 162 Saint-Julien-en-Genevois

NOTES :

MAITRE D'OEUVRE : QUADRARCHI - SARL d'Architecture certifiée ISO 9001
6 Av de l'armée d'Afrique - Les collines de Cuques B3 - 13100 AIX EN PCE
Tél: 04 42 52 98 48 - secretariat@quadrarchi.com





Légende espaces verts	
	Espaces végétalisés 1686 m ²
	Pepinière
	Arbre / haie existant conservé
	Arbre supprimé
Légende stationnement	
Stationnement existants avant travaux: 56	
	Stationnement : 128
	Stationnement PMR : 1
TOTAL STATIONNEMENT: 129	
	Emporte minute : 5 (stationnement temporaire)
Légende revêtements sol	
	Cheminement piéton
	Béton désactivé
	Parvis bois où pavés

DEMANDE D'EXAMEN AU CAS PAR CAS		8.2-4
OPERATION :	Restructuration et extension d'un magasin BOTANIC existant, 270 rue Guillaume du VAIR, ZAC de la PIOLINE, 13 100 AIX EN PROVENCE	DATE : MARS 2017
MAITRE D'OUVRAGE :	SCI DU MILLEPERTUIS, représentée par Alain BLANCHET 300 rue Louis Rustin ARCHAMPS, 74 162 Saint-Julien-en-Genevois	ECHELLE : 1/750
MAITRE D'OEUVRE :	QUADRARCHI - SARL d'Architecture certifiée ISO 9001 6 Av de l'armée d'Afrique - Les colline de Cuques B3 - 13100 AIX EN PCE Tél: 04 42 52 98 48 - secretoiari@quadrarchi.com	REF : 387
DESIGNATION DU DOCUMENT :	Annexe 4 - Plan masse général du projet	
NOTES :		

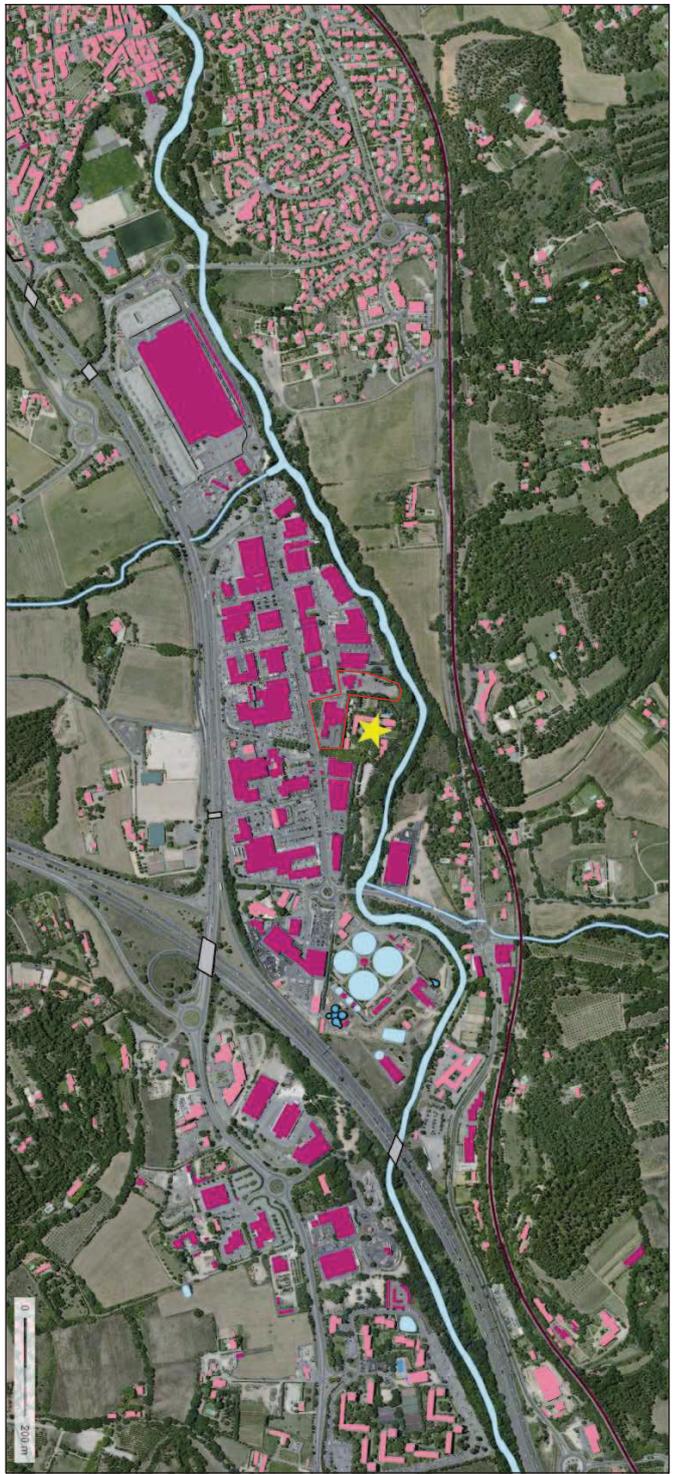


Photo Aerieme 1/2000

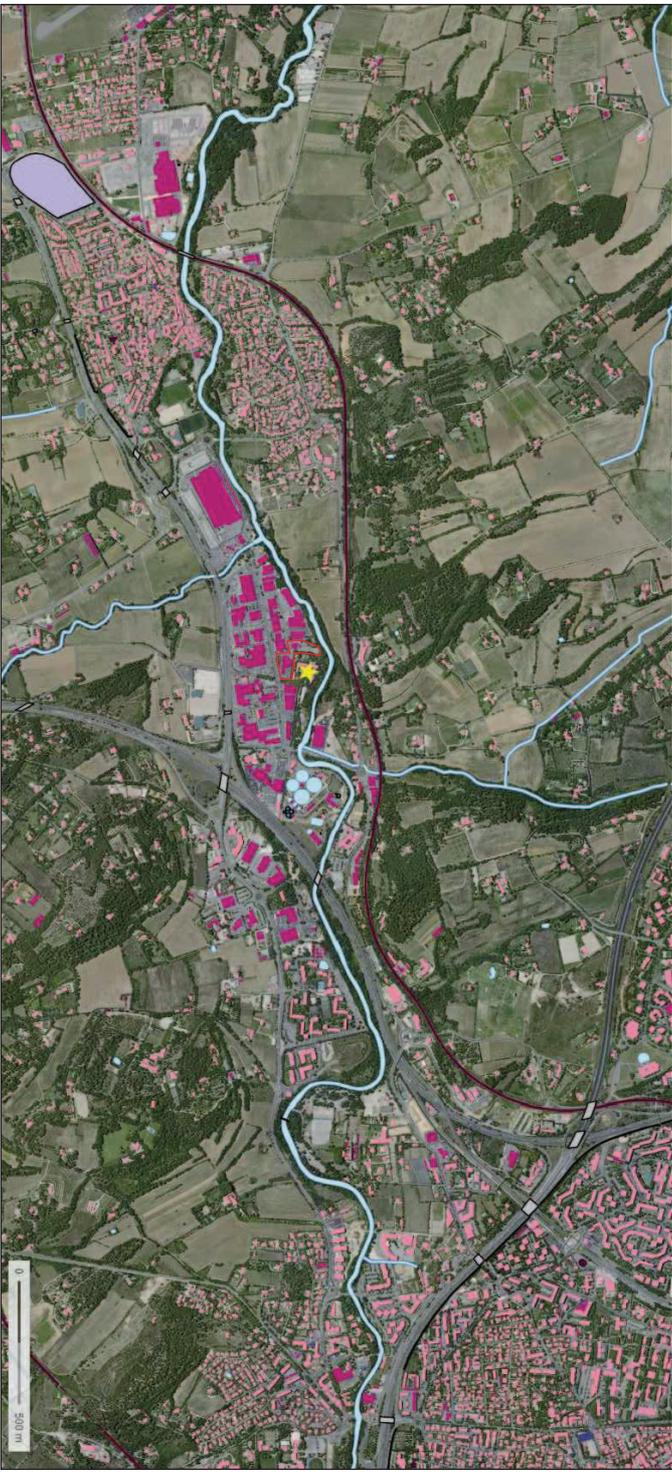


Photo Aerieme 1/5000

LEGENDE

- RÉSEAU HYDROGRAPHIQUE
- RÉSEAU FERROVIAIRE
- BÂTIMENT À CARACTÈRE INDUSTRIEL COMMERCIAL OU AGRICOLE
- AUTRE BÂTIMENT
- CIMETIÈRE

CHÂTEAU DE LA PIOLINE

DEMANDE D'EXAMEN AU CAS PAR CAS		8.1-5
OPERATION : Restructuration et extension d'un magasin BOTANIC existant, 270 rue Guillaume du VAIR, ZAC de la PIOLINE, 13 100 AIX EN PROVENCE	DESIGNATION DU DOCUMENT : Annexe 5 - Plan des abords du projet	DATE : MARS 2017 ECHELLE : _ REF : 387
MAITRE D'OUVRAGE : SCI DU MILLEPERTUIS, représentée par Alain BLANCHET 300 rue Louis Rustin ARCHAMPS, 74 162 Saint-Julien-en-Genevois	NOTES :	
MAITRE D'OEUVRE : QUADRARCHI - SARL d'Architecture certifiée ISO 9001 6 Av de l'armée d'Afrique - Les colline de Cuques B3 - 13100 AIX EN PCE Tél: 04 42 52 98 48 - secretaariat@quadrarchi.com		