


5b - Aménagement du secteur « Avenue Méricée – Estacade », entre le rond-point du centre commercial du Merlan et le rond-point Saint Paul

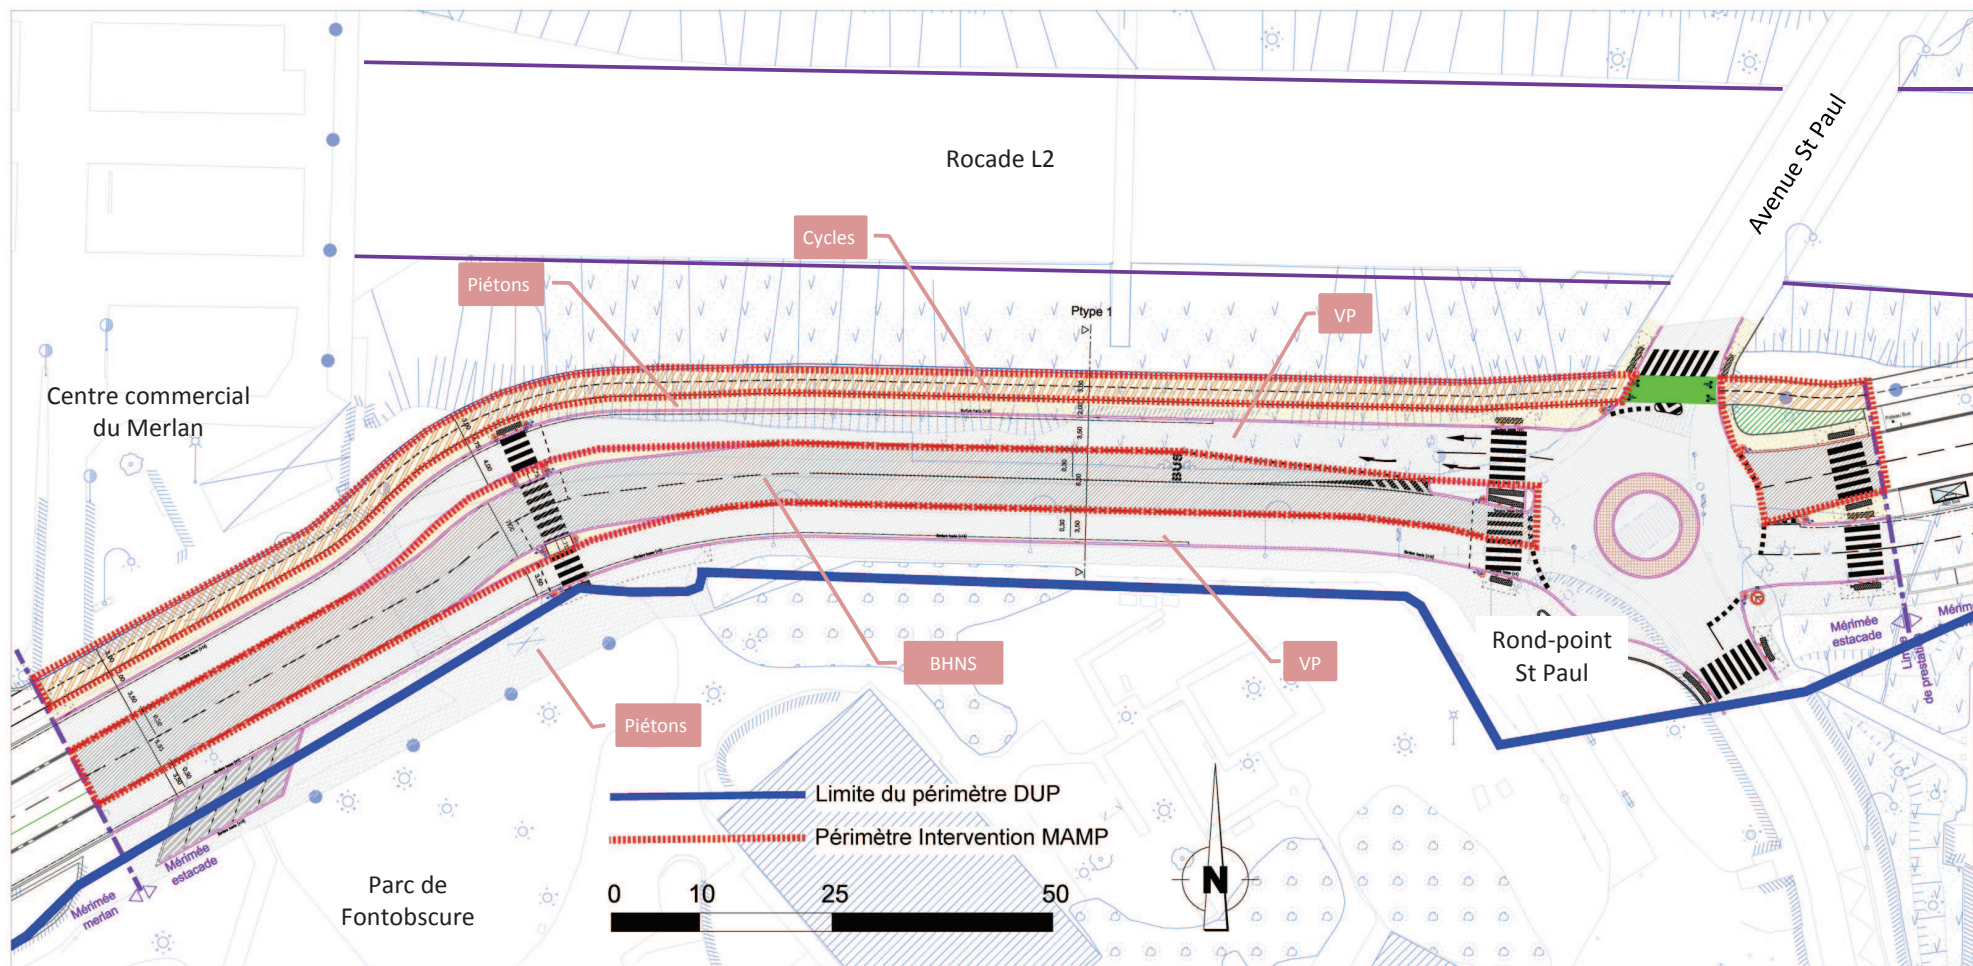


Vue en plan générale – Secteur Avenue Méricée – Estacade, entre le centre commercial Carrefour et le rond-point Saint Paul

Nord ←

SRL2 (DUP)

→ Sud

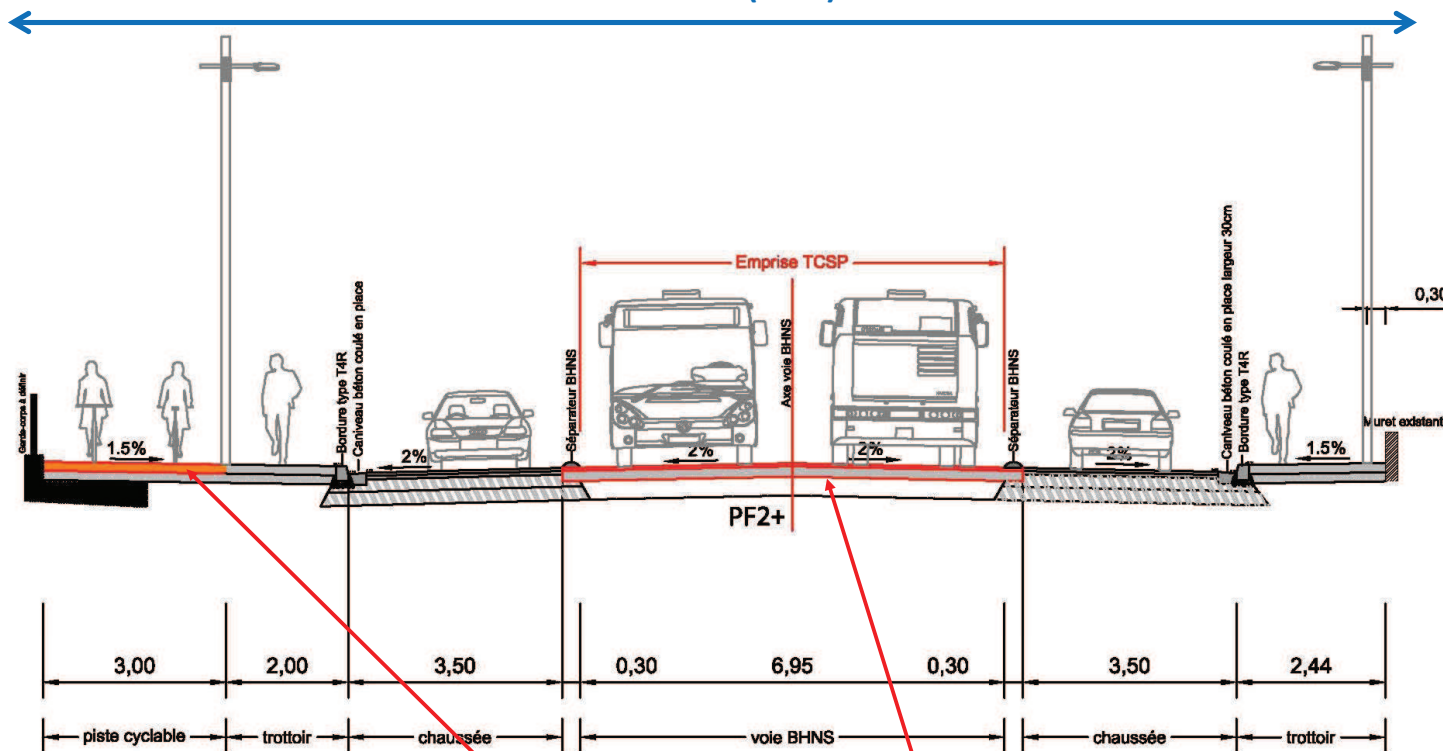


MAMP réalise :


- Structure de chaussée de la plate-forme BHNS sur couche de forme mise en œuvre par SRL2
- Couche d'assise + revêtement piste cyclable
- Marquage plate-forme BHNS + piste cyclable
- Signalisation lumineuse de trafic sur carrefours à feux et giratoire pour l'insertion du BHNS

Profil en travers type – Secteur Avenue Mérimée – Estacade, entre le centre commercial Carrefour et le rond-point Saint Paul

6 - Aménagement du secteur « Avenue Méricée prolongée », entre le rond-point Saint Paul et l'échangeur Saint Jérôme

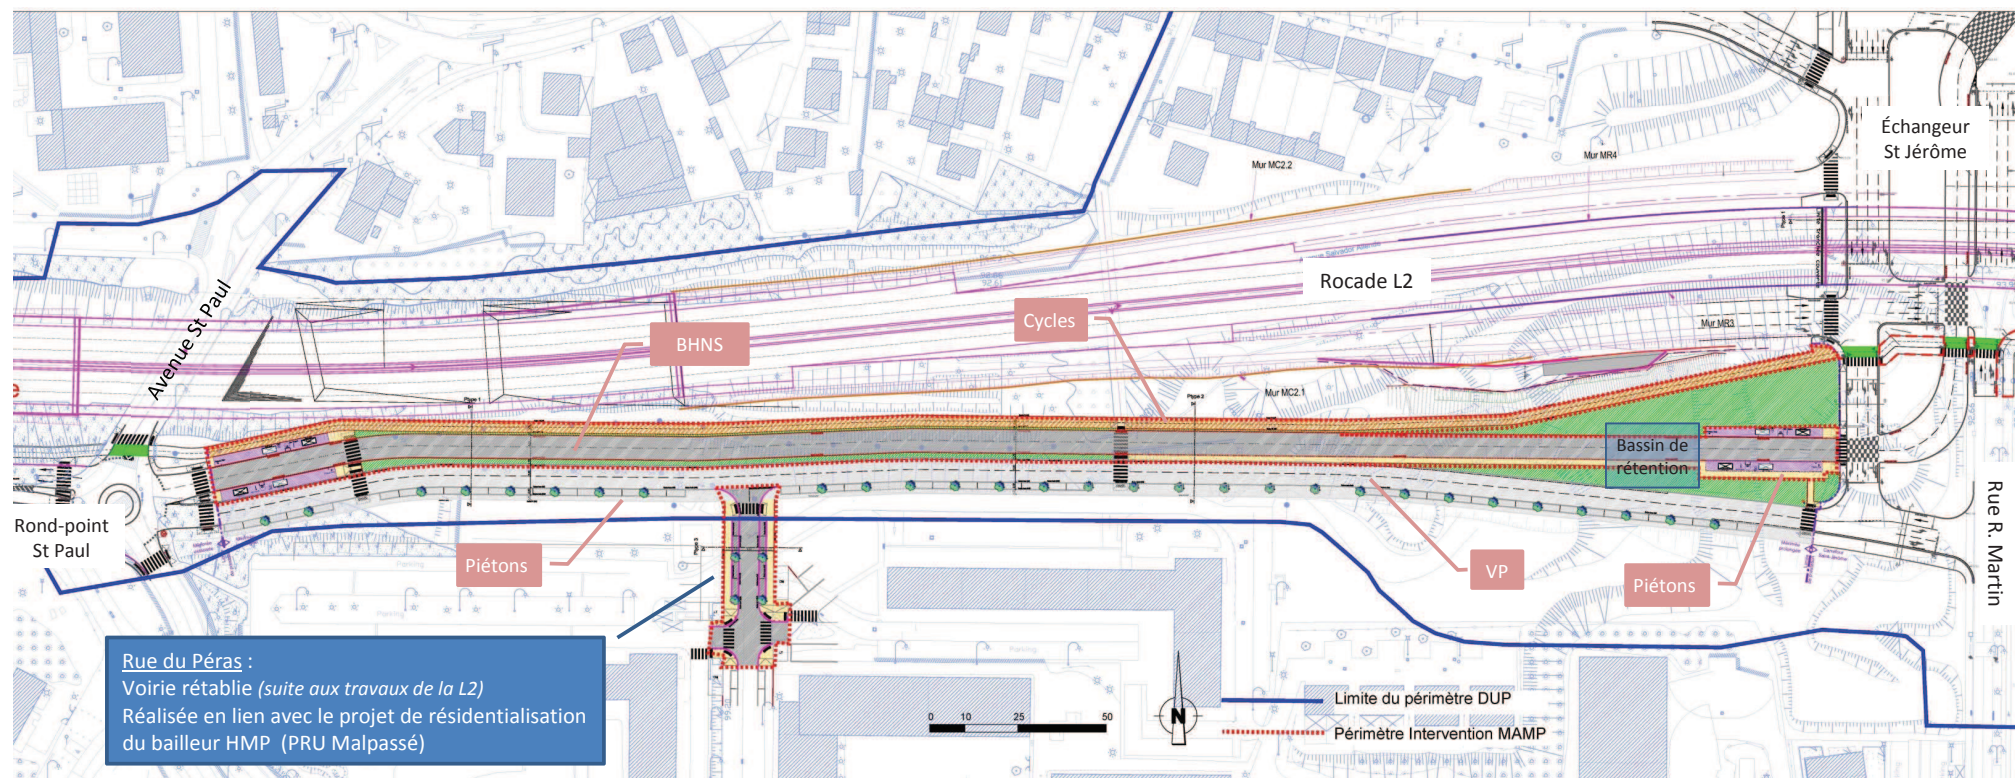


Vue en plan générale – Secteur Avenue Méricée prolongée

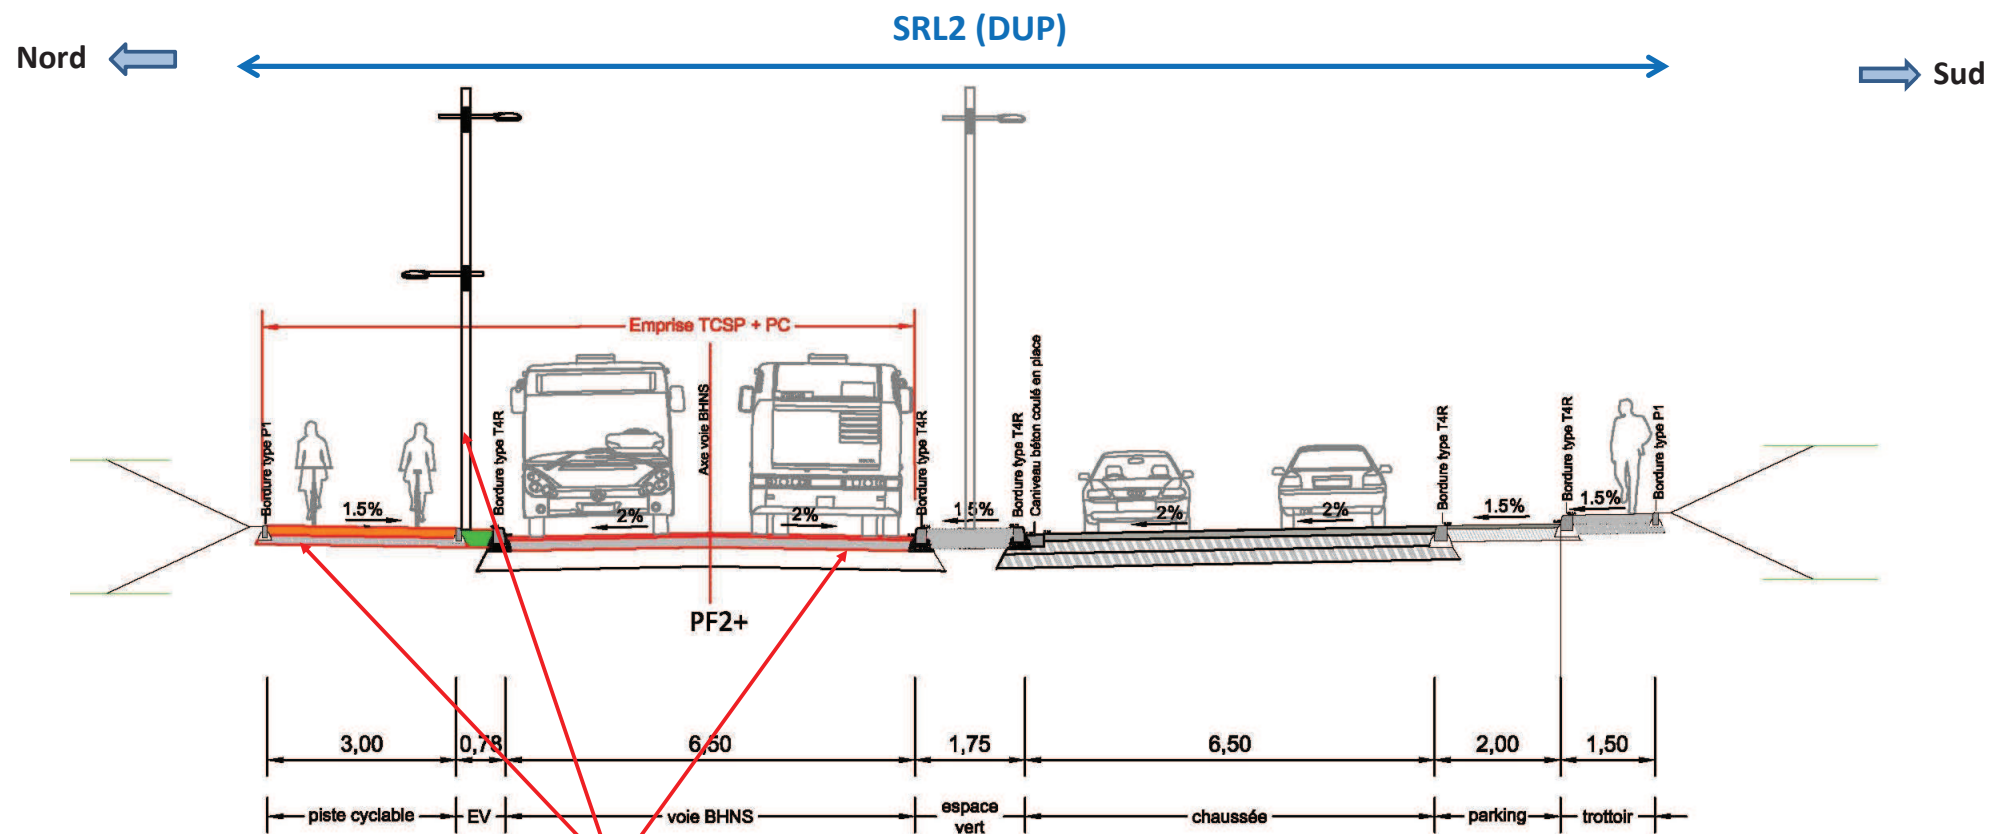

MAMP réalise :

- Structure de chaussée de la plate-forme BHNS sur couche de forme mise en œuvre par SRL2
- Couche d'assise + revêtement piste cyclable
- Marquage plate-forme BHNS + piste cyclable
- Mise en place éclairage plate-forme BHNS + Piste cyclable
- Signalisation lumineuse de trafic sur échangeur St Jérôme pour l'insertion du BHNS

Profil en travers type – Secteur Avenue Mérimée prolongée

 

Zone de stationnement :
Prise pour restituer le cheminement piéton pendant les travaux de la rocade L2. MAMP réalisera le revêtement + marquage au sol qui fait partie du PRU Malpassé (sur propriété HMP)