

# STATION D'EPURATION DE CABANNES ET SAINT ANDIOL

## Plan de Masse STEP de Saint Andiol

● AVP ○ PRO ○ ACT ○ VISA ○ DET ○ AOR

Date	Dessiné par	Vérifié par	Echelle	Numéro d'Affaire	Nom du fichier
08/11/2018	P.BD	O.V	1/200	180050	180050 STEP CABANNES-07112018 TOPO TOUT + CADASTRE.dwg
Indice	Modifié par	Vérifié par	Date	Modification	




**cereg**  
ETUDES - MESURES - MAÎTRISE D'OUVRAGE  
cereg NÎMES  
Parc Scientifique Georges Besse - Arche Bötti 2  
115, Allée Norbert Wiener - 30035 NÎMES CEDEX 1  
Tél 04.66.04.70.60 Fax 04.66.04.70.61 www.cereg.com

Certifications:



Plan n°  
**04**

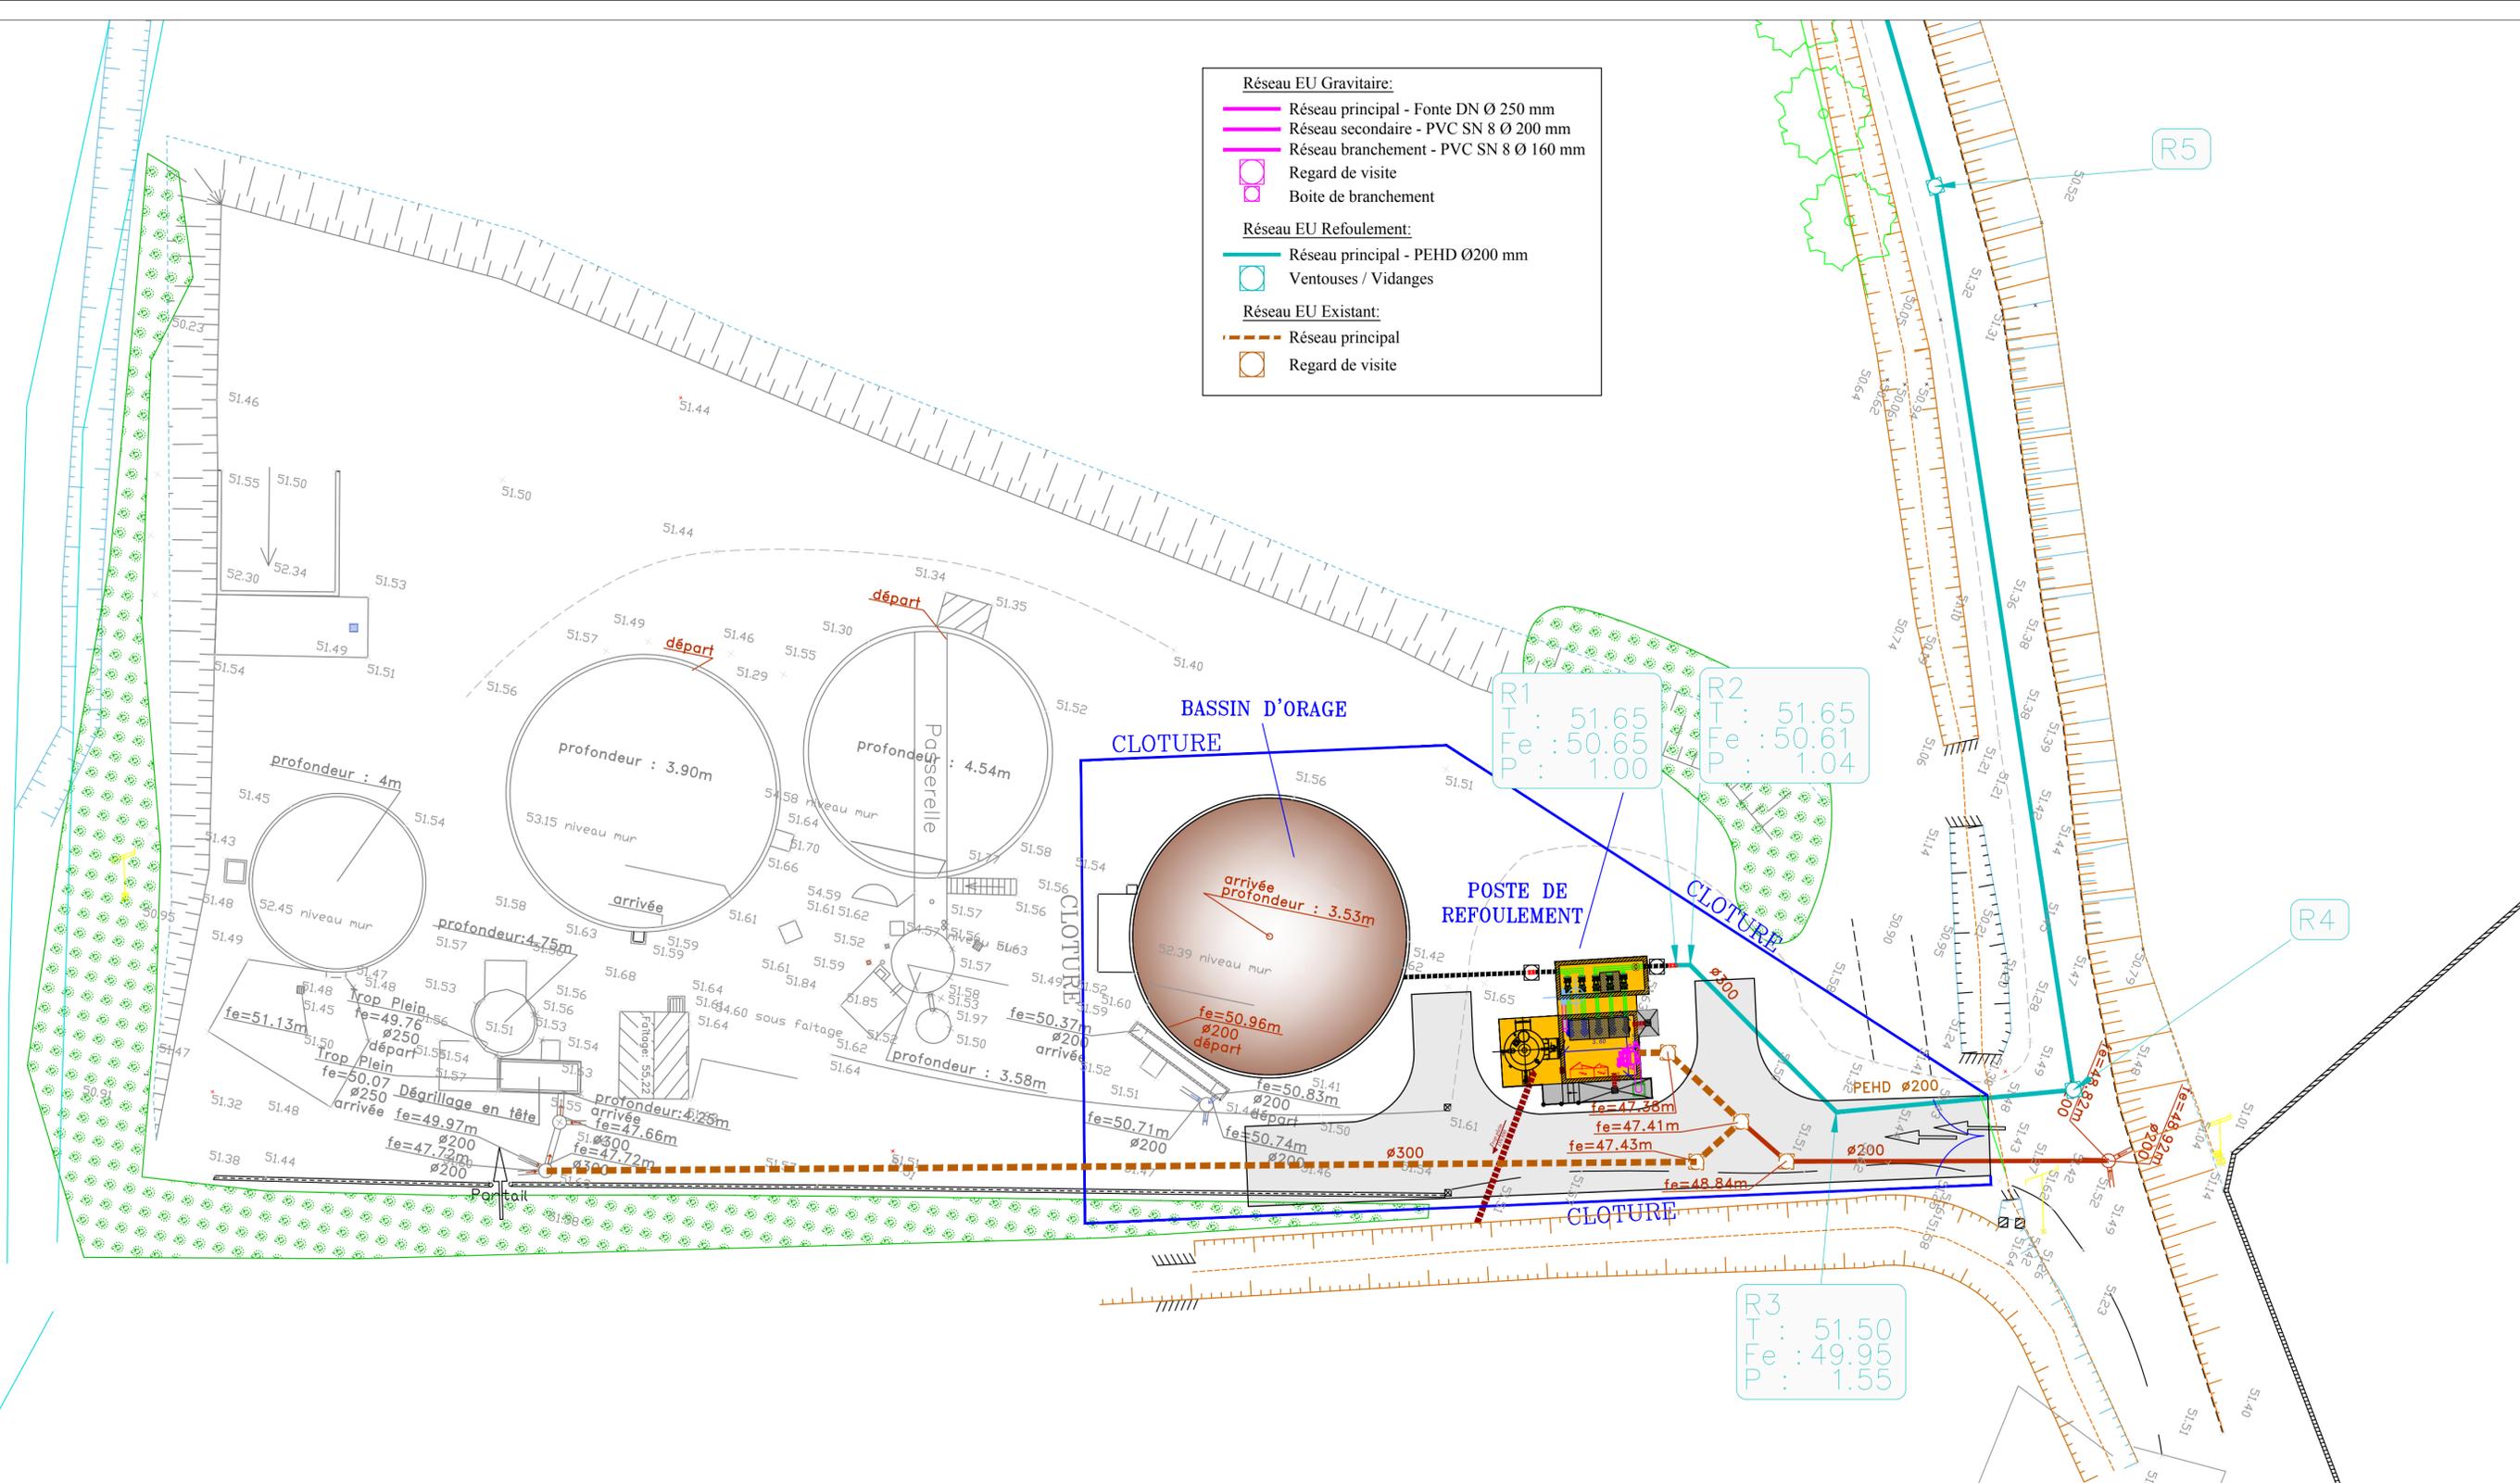

# STATION D'EPURATION DE CABANNES ET SAINT ANDIOL

## Plan Réseau de transfert Planche 1/3

● AVP ○ PRO ○ ACT ○ VISA ○ DET ○ AOR

Date	Dessiné par	Vérifié par	Echelle	Numéro d'Affaire	Nom du fichier
08/11/2018	P.BD	O.V	1/1500	180050	CABANNES-ST-ANDIOL TORO TOUT + CANTONNEMENT
Indice	Modifié par	Vérifié par	Date	Modification	




CEREG ALPES  
Parc Scientifique Georges Besse - Arche 8001 2  
115, Allée Herbert Hoover - 38071 ALPES CEDEX 3  
Tél 04 66 04 70 00 Fax 04 66 04 70 13 www.cereg.com


Certifications:



Plan n°  
**05-1**

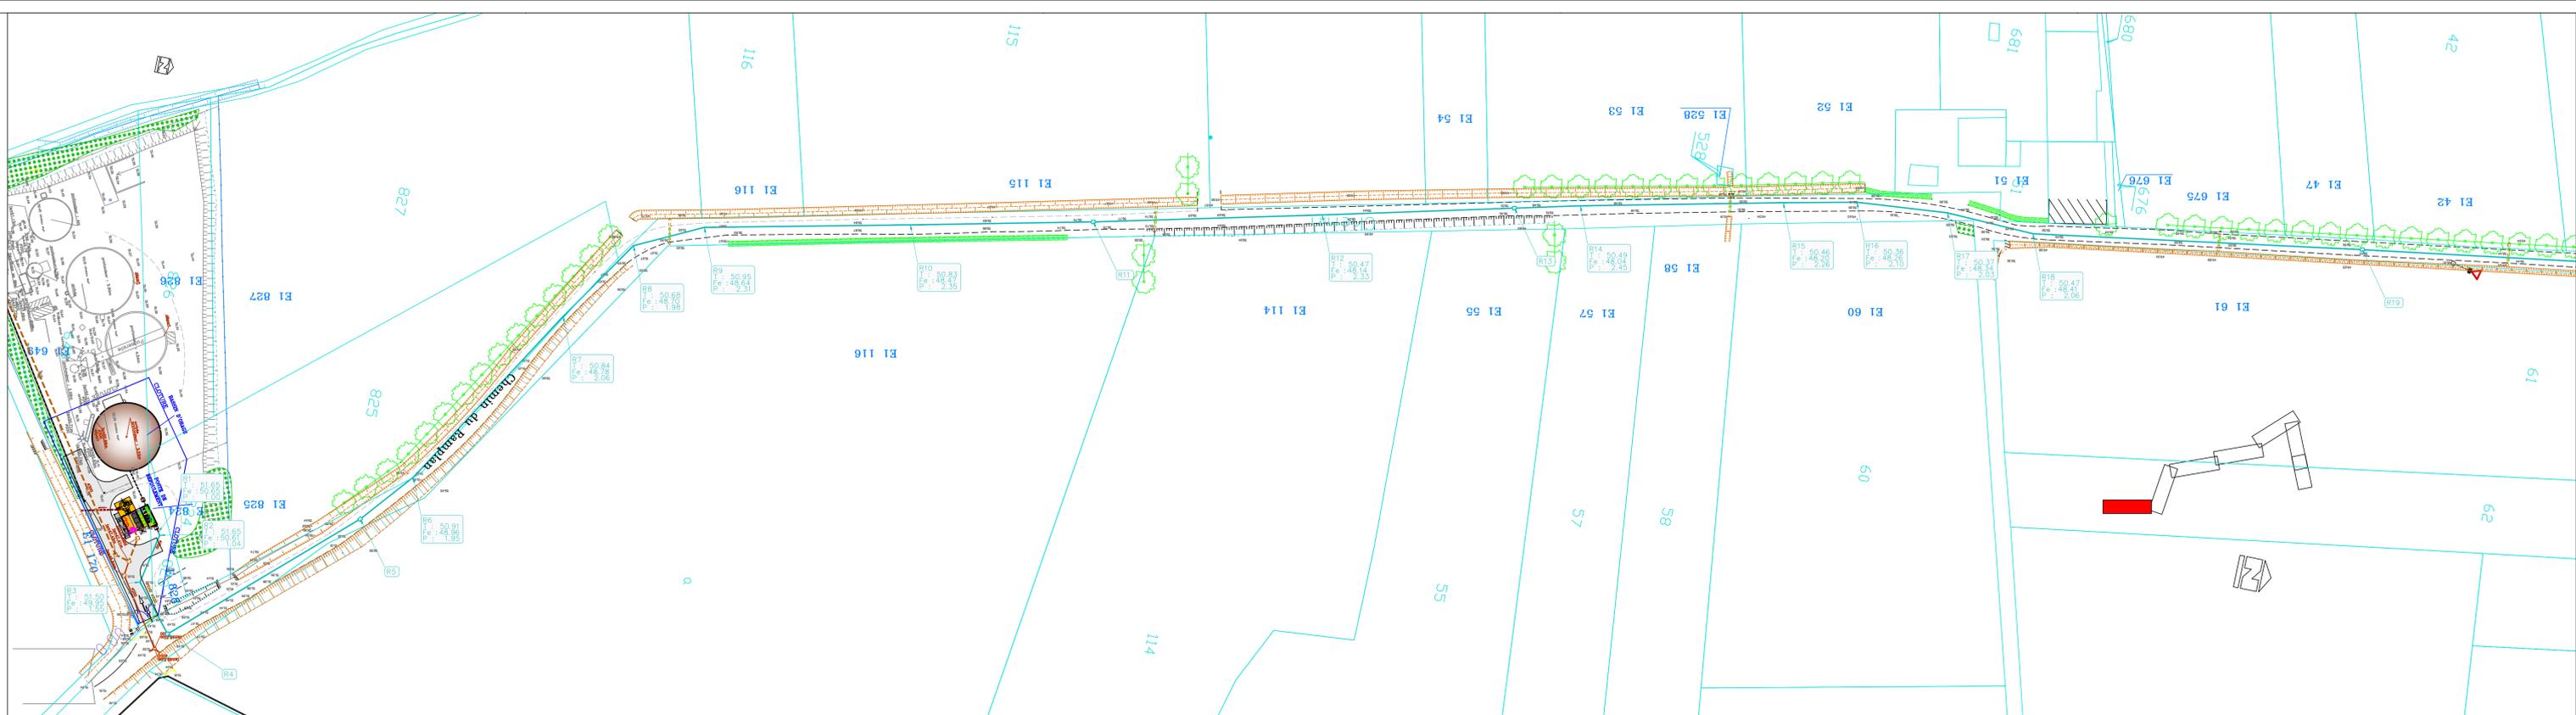

Réseau EU Gravitaires:	
	Réseau principal - Fonte DN Ø 250 mm
	Réseau secondaire - PVC SN 8 Ø 200 mm
	Réseau branchement - PVC SN 8 Ø 160 mm
	Regard de visite
	Boite de branchement
Réseau EU Refoulement:	
	Réseau principal - PEHD Ø200 mm
	Ventouses / Vidanges

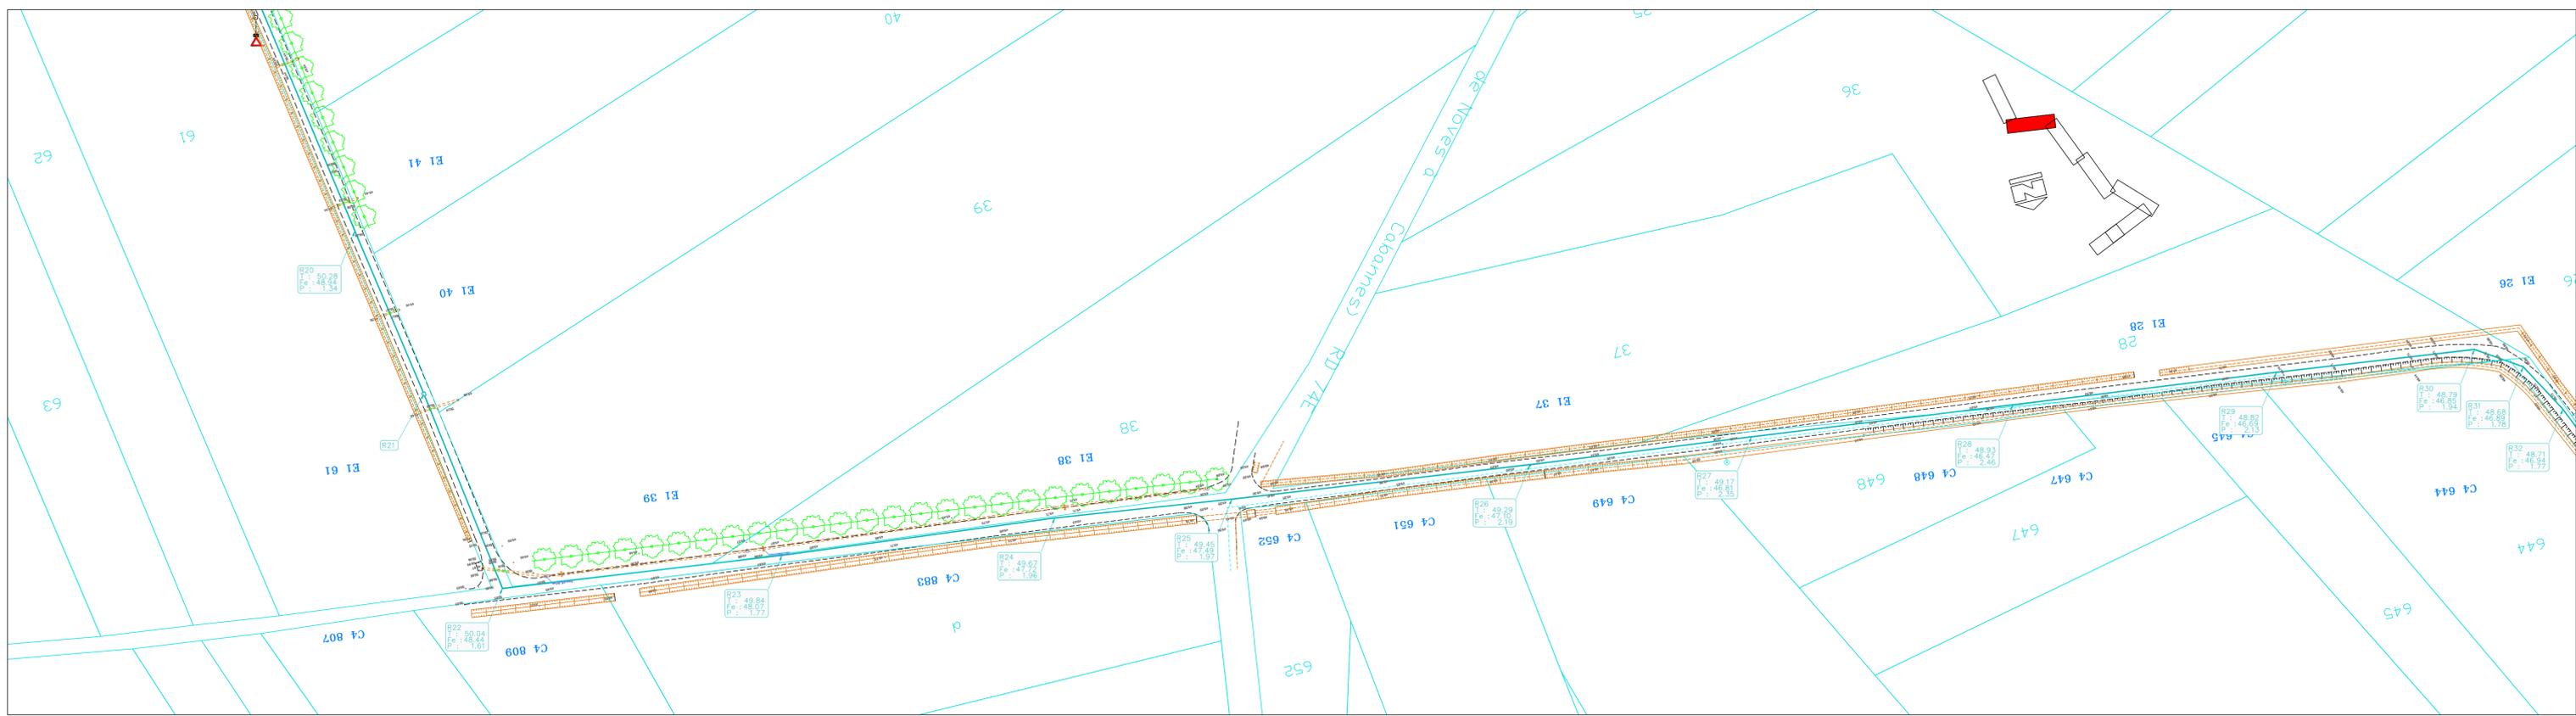

# STATION D'EPURATION DE CABANNES ET SAINT ANDIOL

## Plan Réseau de transfert Planche 2/3

● AVP ○ PRO ○ ACT ○ VISA ○ DET ○ AOR

Date	Dessiné par	Vérifié par	Echelle	Numéro d'Affaire	Nom du fichier
08/11/2018	P.BD	O.V	1/1500	180050	STATION D'EPURATION DE CABANNES ET SAINT ANDIOL
Indice	Modifié par	Vérifié par	Date	Modification	




cereg NIMES  
Parc Scientifique Georges Besse - Arche B005 2  
115, Allée Robert Werner - 30030 NIMES Cedex 1  
Tél 04.66.04.70.60 Fax 04.66.04.70.61 www.cereg.com

Certifications:



Plan n° 05-2

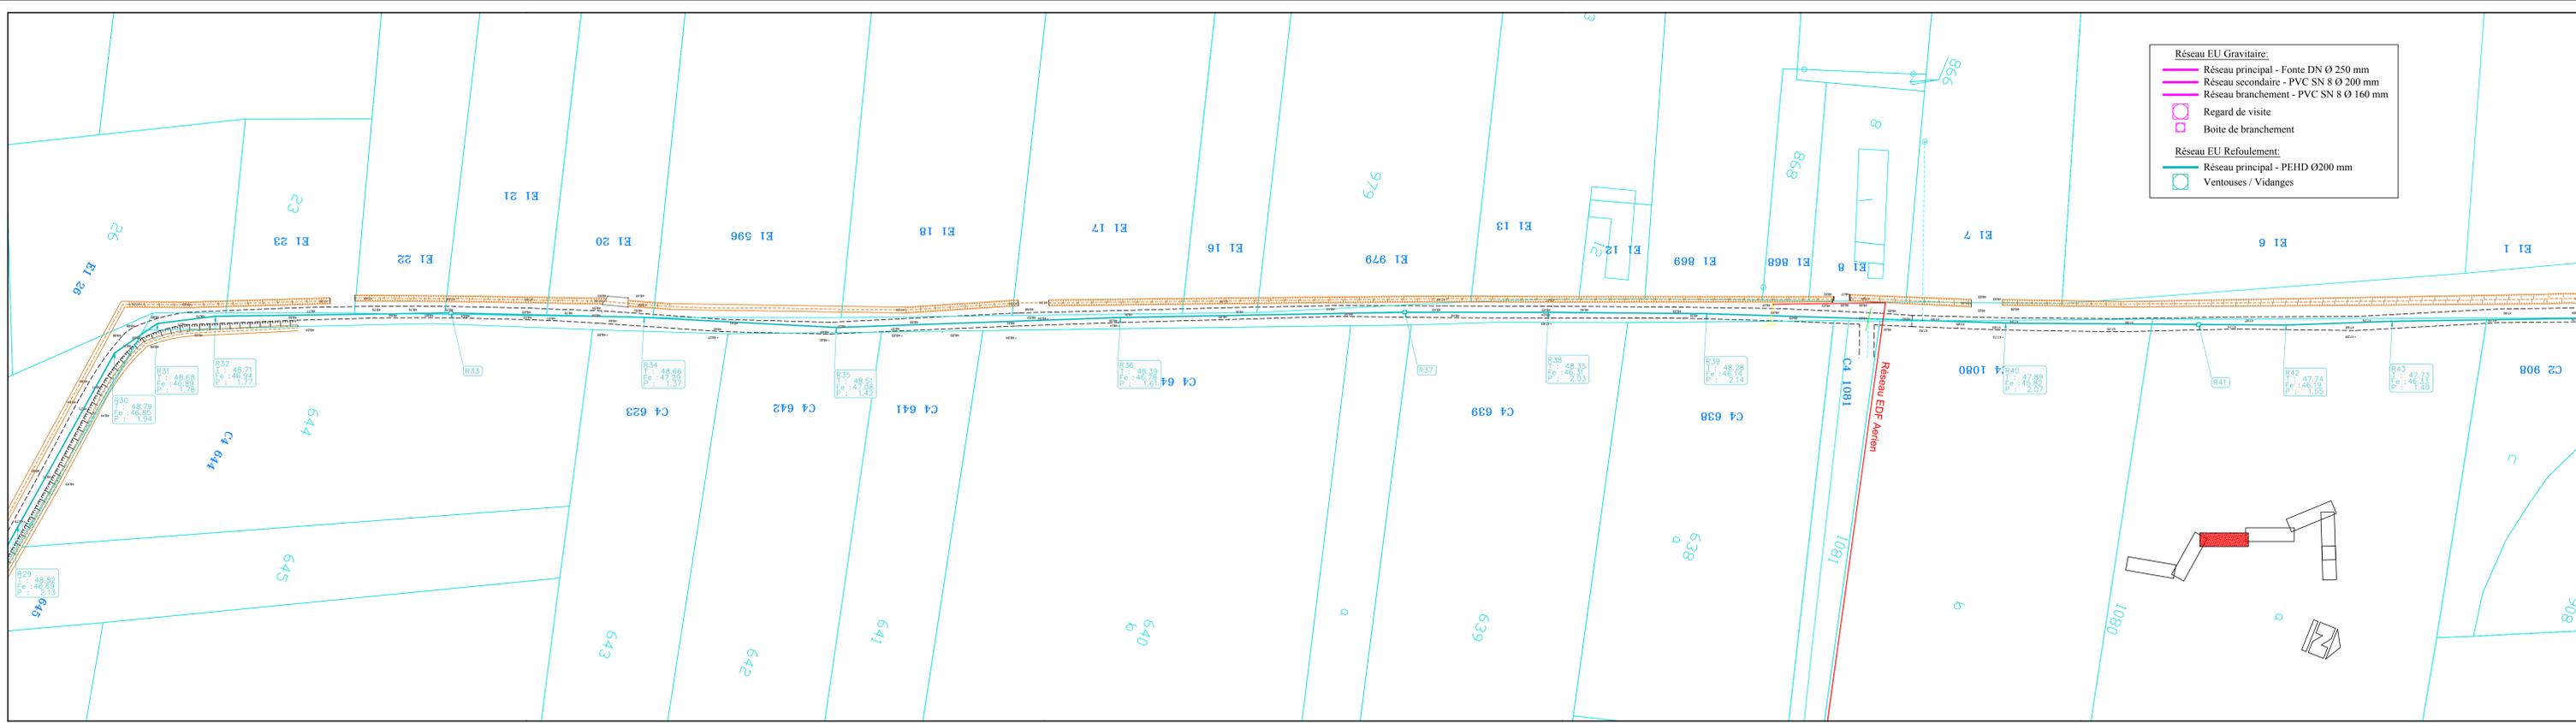


**Réseau EU Gravitaires:**

- Réseau principal - Fonte DN Ø 250 mm
- Réseau secondaire - PVC SN 8 Ø 200 mm
- Réseau branchement - PVC SN 8 Ø 160 mm
- Regard de visite
- Boîte de branchement

**Réseau EU Refoulement:**

- Réseau principal - PEHD Ø200 mm
- Ventouses / Vidanges

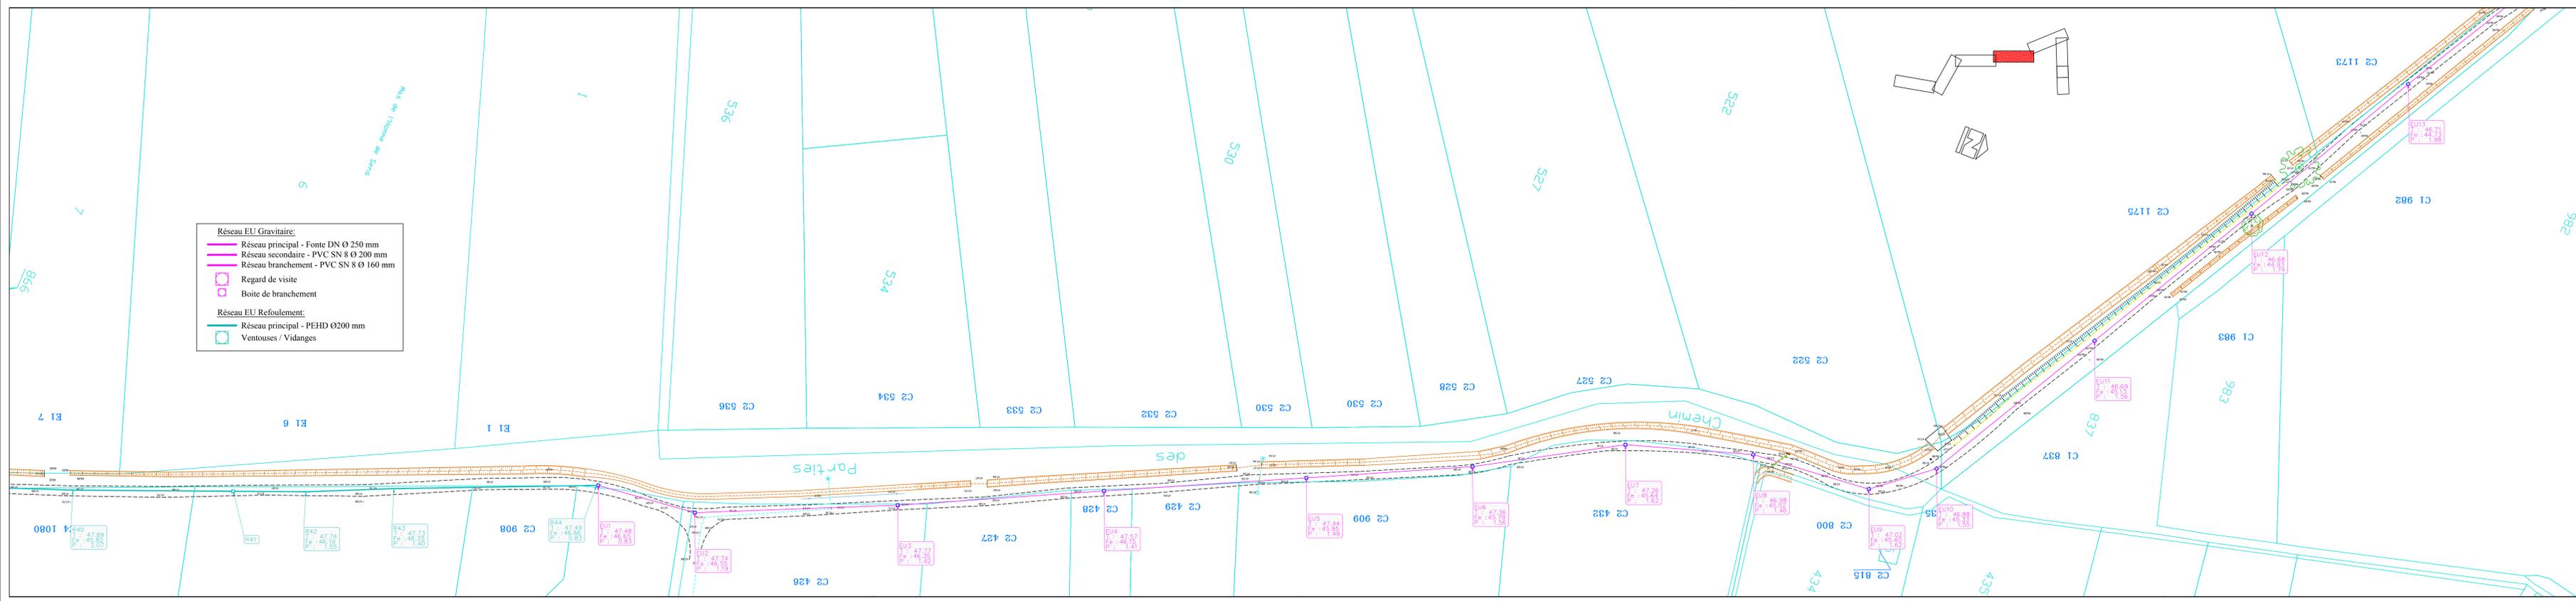

**Réseau EU Gravitaires:**

- Réseau principal - Fonte DN Ø 250 mm
- Réseau secondaire - PVC SN 8 Ø 200 mm
- Réseau branchement - PVC SN 8 Ø 160 mm
- Regard de visite
- Boîte de branchement

**Réseau EU Refoulement:**

- Réseau principal - PEHD Ø200 mm
- Ventouses / Vidanges

# STATION D'EPURATION DE CABANNES ET SAINT ANDIOL

## Plan Réseau de transfert Planche 3/3

● AVP ○ PRO ○ ACT ○ VISA ○ DET ○ AOR

Date	Dessiné par	Vérifié par	Echelle	Número d'Affaire	Nom du fichier
08/11/2018	P.BD	O.V	1/1500	180050	CABANNES-ST ANDIOL STATION D'EPURATION RESEAU TOUIT - CABANNES
Indice	Modifié par	Vérifié par	Date	Modification	




cerég  
Pavé Scientifique Georges Besse - Arche B009 2  
115, Allée Robert Water - 38030 Albiès CEDEX 2  
Tél 04.66.04.70.60 Fax 04.66.04.70.61 www.cerég.com

Certifications:



Plan n°  
**05-3**

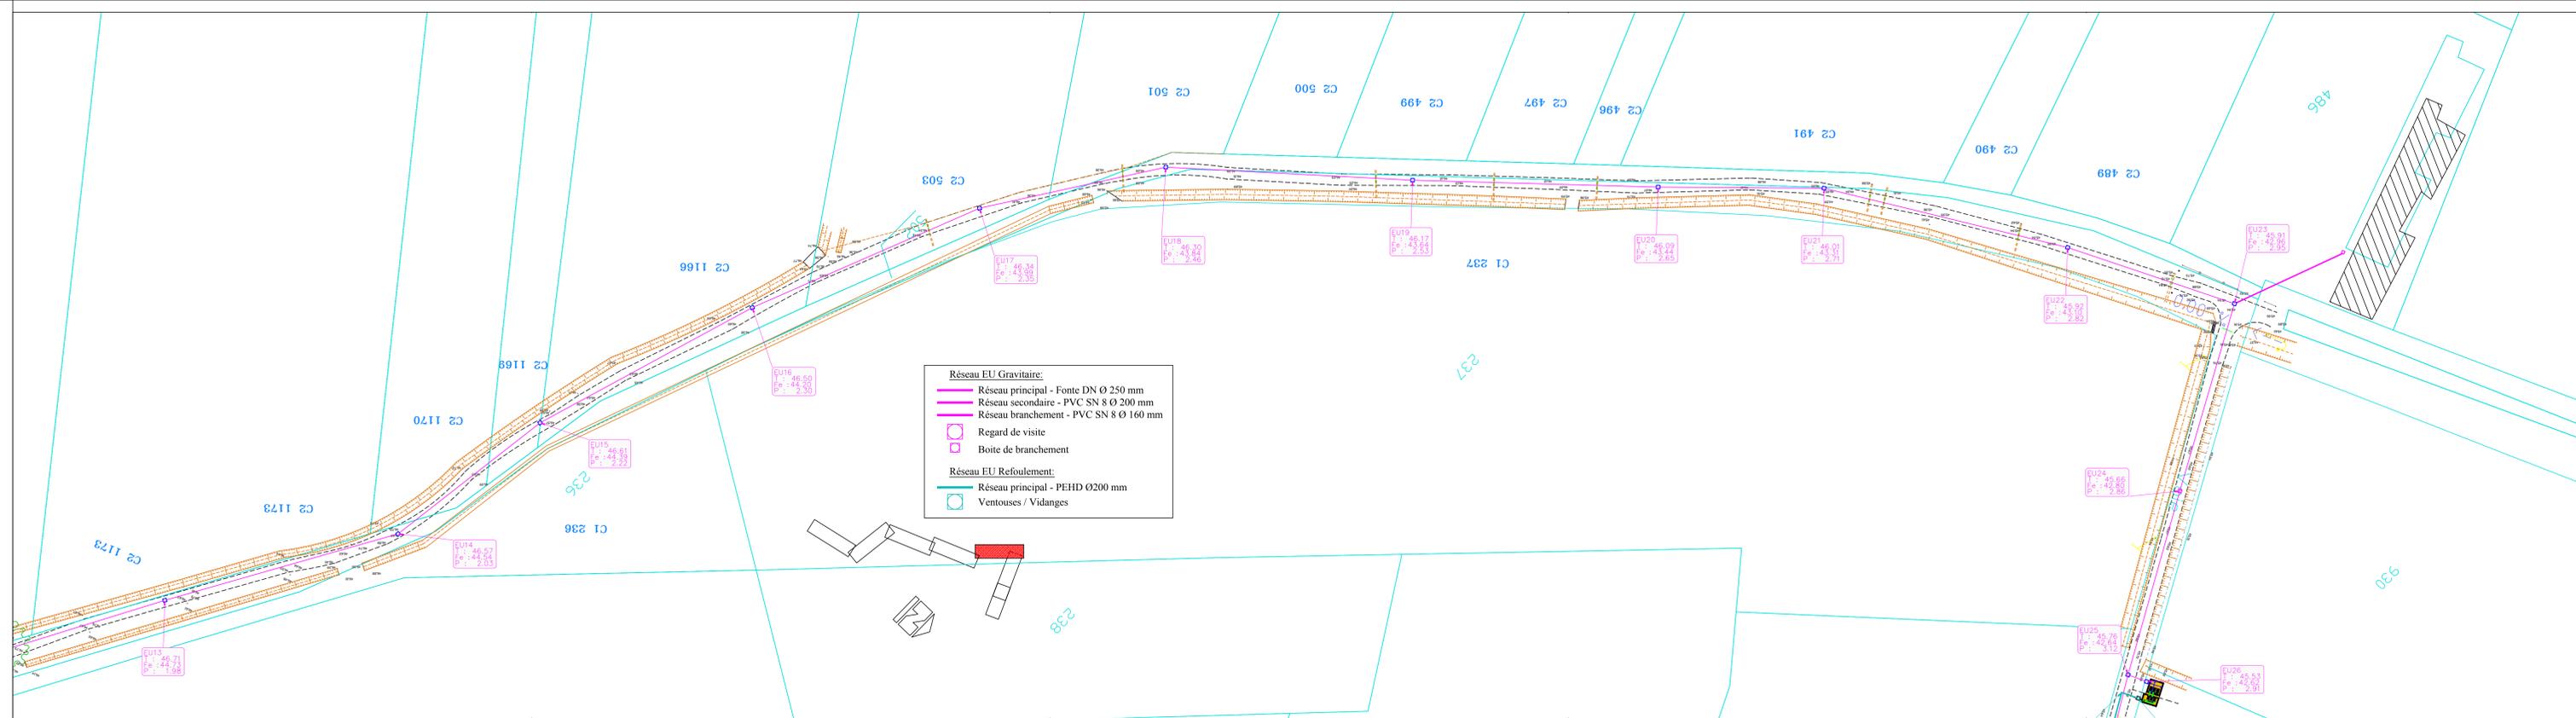

**SIVOM** SIVOM DURANCE ALPILLES

# STATION D'EPURATION DE CABANNES ET SAINT ANDIOL

## Plan de Masse STEP de Cabannes

● AVP ○ PRO ○ ACT ○ VISA ○ DET ○ AOR


Date	Dessiné par	Vérifié par	Echelle	Numéro d'Affaire	Nom du fichier
08/11/2018	P.BD	O.V	1/250	180050	cabannes-st-andiol-2018-11-08
Indice	Modifié par	Vérifié par	Date	Modification	

**cereg** ETUDE - REALISATION - MATIERE D'OEUVRE

Certifications: **OPQIB** **afac**

Plan n° **06**

CEREG S.R.L. 115, Rue de la République, 69002 LYON, FRANCE  
Tél: 04 78 29 70 00 Fax: 04 78 29 70 01 www.cereg.com

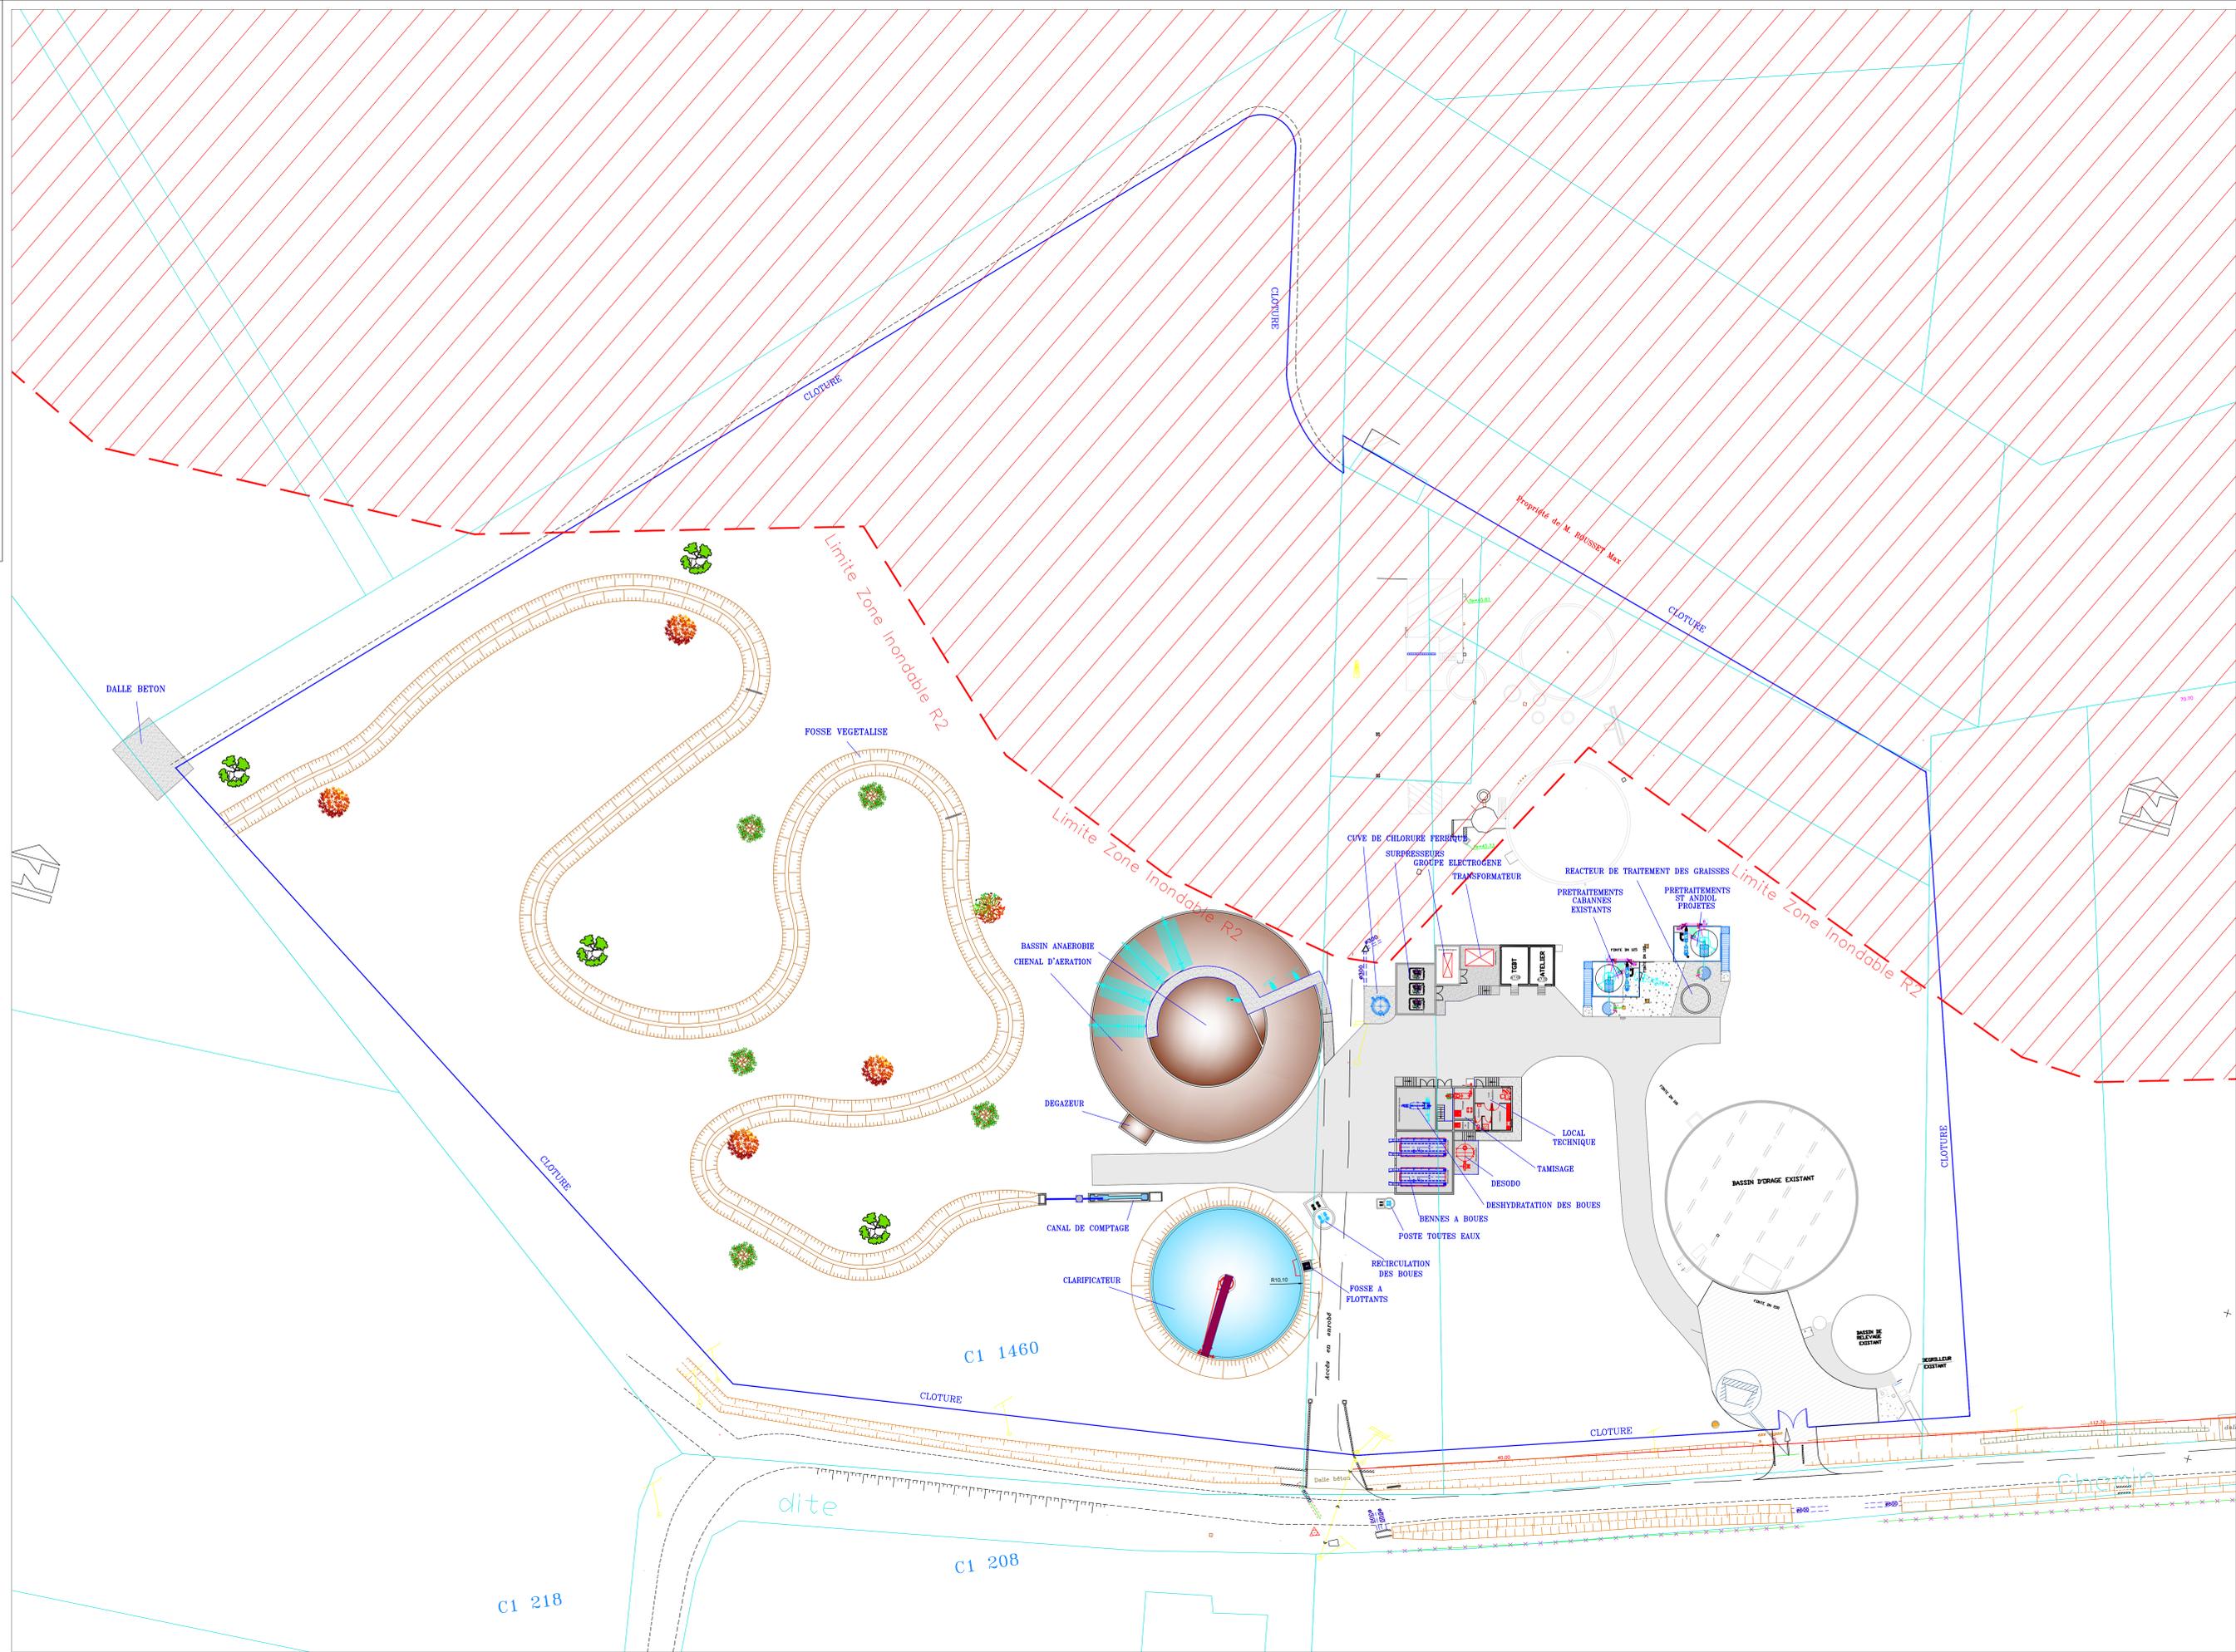

# STATION D'EPURATION DE CABANNES ET SAINT ANDIOL

## profil Hydraulique

● AVP ○ PRO ○ ACT ○ VISA ○ DET ○ AOR

Date	Dessiné par	Vérifié par	Echelle	Numéro d'Affaire	Nom du fichier
08/11/2018	P.BD	O.V	1/250	180050	180050 STEP CABANNES-07112018 TOPO TOUT + CADASTRE.dwg
Indice	Modifié par	Vérifié par	Date	Modification	

