



---

**Commune de Veynes**

**La Mairie – Place de La République - 05400 VEYNES**

---

**Gestion des eaux pluviales  
des quartiers de « La Croix Rouge » et des « Chaussières »**

**Dossier d'Avant Projet**



**Documents graphiques**

**Octobre 2017**



**Assistance PRO G**

Ingénierie de l'environnement

La Renardière - La Garde - 05000 GAP

Tel: 04 92 53 84 51 – 06 12 82 61 90 – Mail: [apg.gap@sfr.fr](mailto:apg.gap@sfr.fr)

**Commune de Veynes**  
**Gestion des eaux pluviales des quartiers de « La Croix Rouge » et des « Chaussières »**  
**Dossier d'avant projet**

**Documents graphiques**

<b>N°</b>	<b>Titre</b>	<b>Echelle</b>
1b	Localisation du projet	1 / 6 000
2a	Situation cadastrale du projet	1 / 5 000
1a	Situation topographique du bassin versant concerné	1 / 7 500
3a	Situation en photo aérienne du bassin versant étudié	1 / 8 000
4	Situation géologique du projet et du bassin versant étudié	1 / 7 500
3b	Situation en photo aérienne de la partie moyenne de l'emprise des travaux	1 / 1 250
7	Plan général des travaux	1 / 3 500
8a	Plan du tronçon Ouest	1 / 1 000
8b	Plan du tronçon Centre/Nord	1 / 1 000
8c	Plan du tronçon Nord Est	1 / 1 000
8d	Plan du tronçon Sud	1 / 1 000
10	Coupe du bassin tampon	1 / 100
9	Coupe du canal trapézoïdal de la branche Sud	1 / 25
11	Exemple de tranchée avec positionnement des canalisations	1 / 25
16a	Coupe longitudinale d'un ouvrage de décantation des eaux de ruissellement	1 / 25
16b	Coupe transversale d'un ouvrage de décantation des eaux de ruissellement	1 / 30
12	Localisation des profils P20 et P21	1 / 1 250
	Profil n°20	1 / 200
	Caractéristiques du profil n°20	
	Profil n°21	1 / 200
	Caractéristiques du profil n°21	
17a	Plan de l'extrémité aval de l'ouvrage	1 / 400
17b	Coupe de l'extrémité aval de l'ouvrage (exutoire dans Le Buëch)	1 / 150
17c	Coupe transversale des cadres béton sous la digue à l'extrémité aval de l'ouvrage	1 / 20

**Commune de Veynes**  
**Gestion des eaux pluviales des quartiers de « La Croix Rouge » et des « Chaussières »**  
**Dossier d'avant projet**

---

	Extrait du PLU de Veynes	
	Extrait du PPRN de Veynes	


 **La Remaudière**  
La Gare  
05000 Goup  
TéléFax  
04 92 53 84 51


### Commune de VEYNES

Plan n°1b  
Date : 04/04/2016  
Echelle : 1/8 000  
1b\_Topolgn.dgn

Gestion des eaux pluviales des quartiers de «La Croix Rouge» et des «Chaussières»  
Dossier de demande d'autorisation au titre du code de l'environnement

Localisation du projet

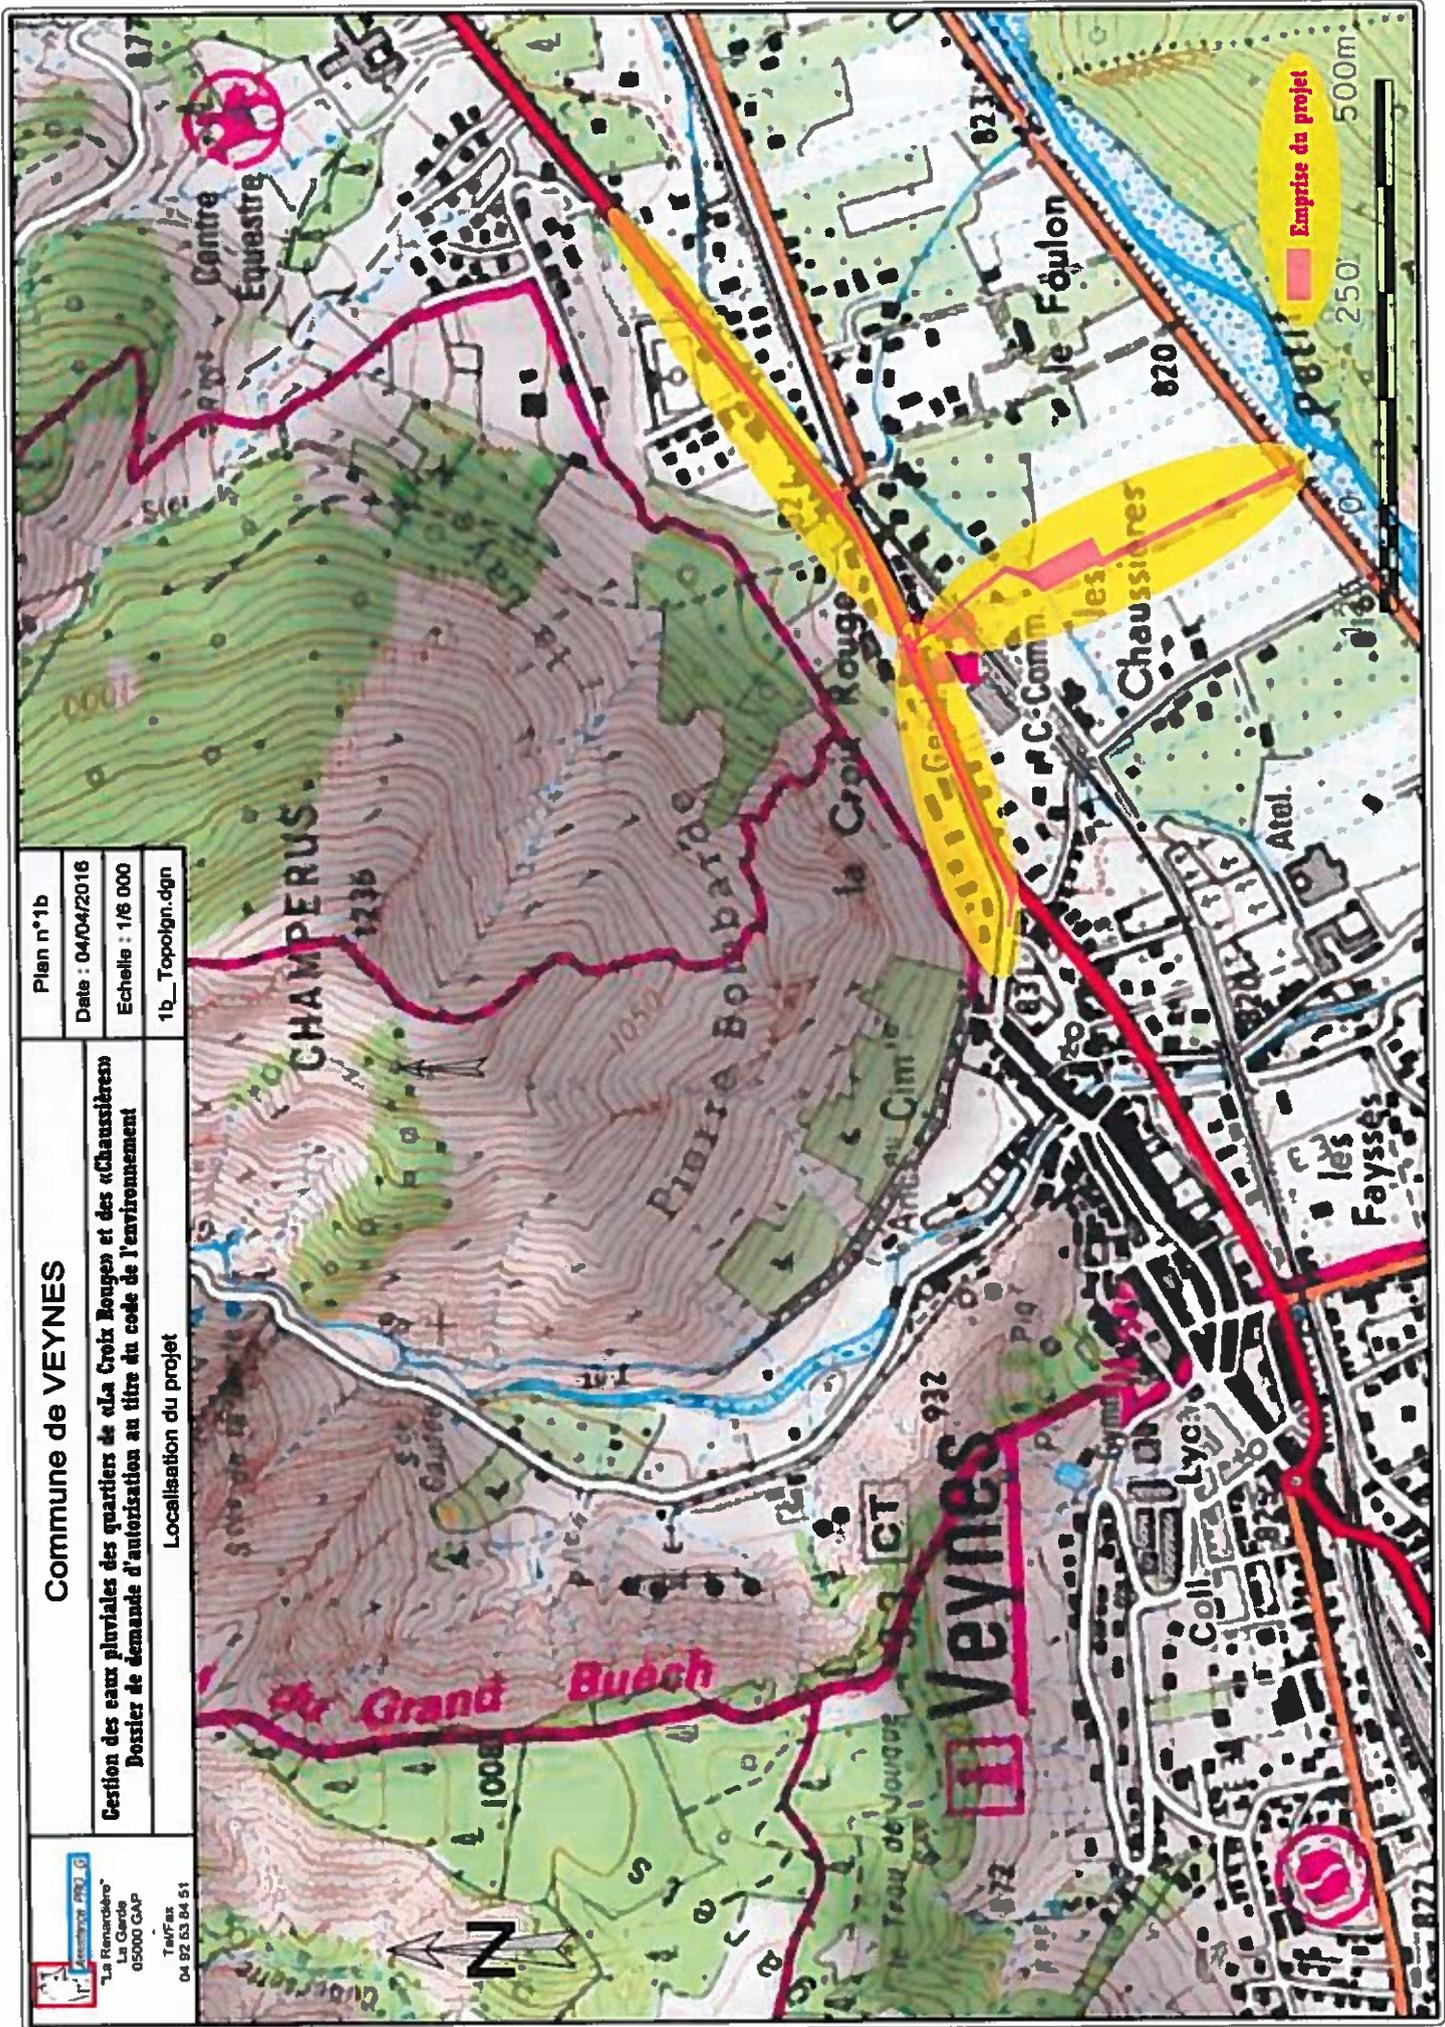


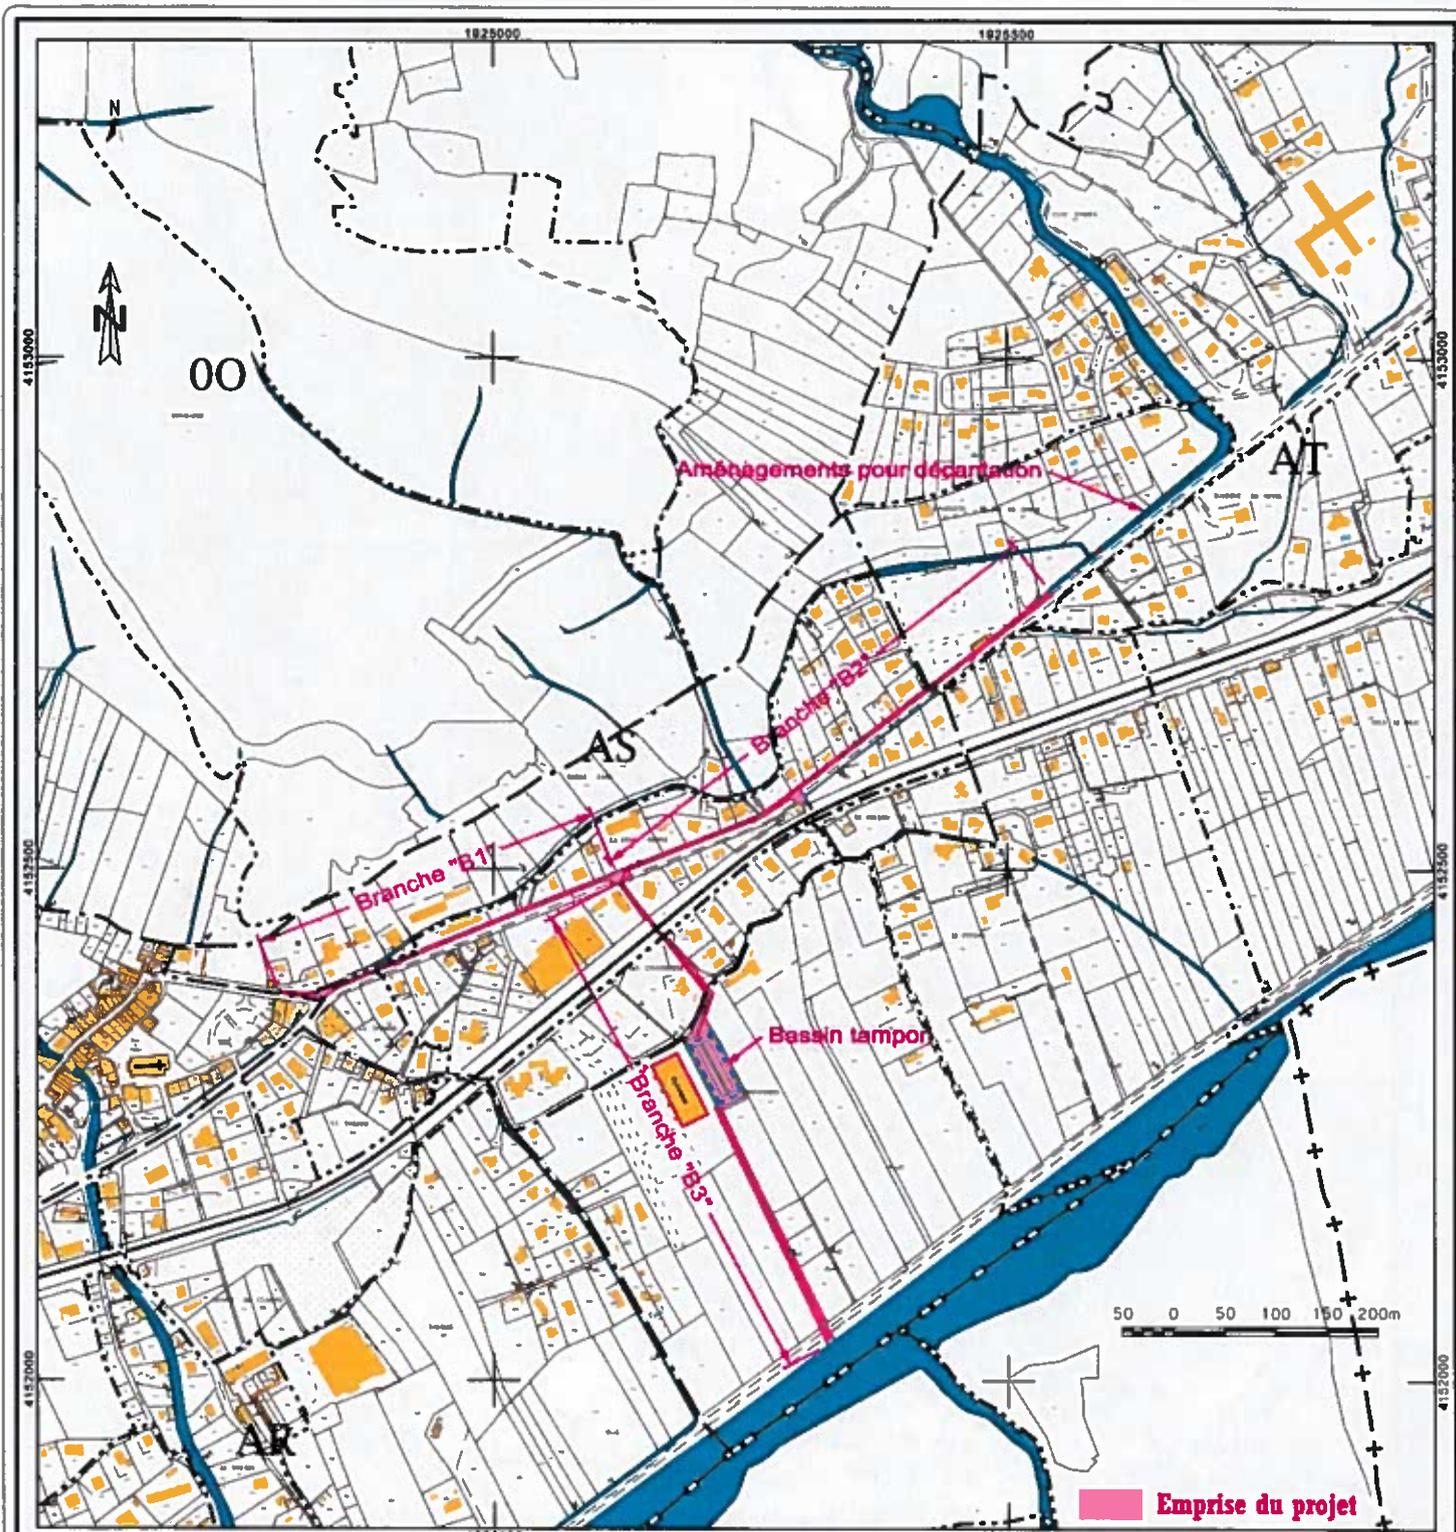


  
**Assistance PRO G**  
 "La Renardière"  
 La Garde  
 05000 GAP  
 Tel/Fax  
 04 92 53 84 51

**Commune de VEYNES**  
**Gestion des eaux pluviales des quartiers de «La Croix Rouge» et des «Chaussières»**  
**Dossier de demande d'autorisation au titre du code de l'environnement**  
 Situation cadastrale du projet

Plan n°2a  
 Date : 04/04/2016  
 Echelle : 1/5 000  
 1a\_Topolgn.dgn

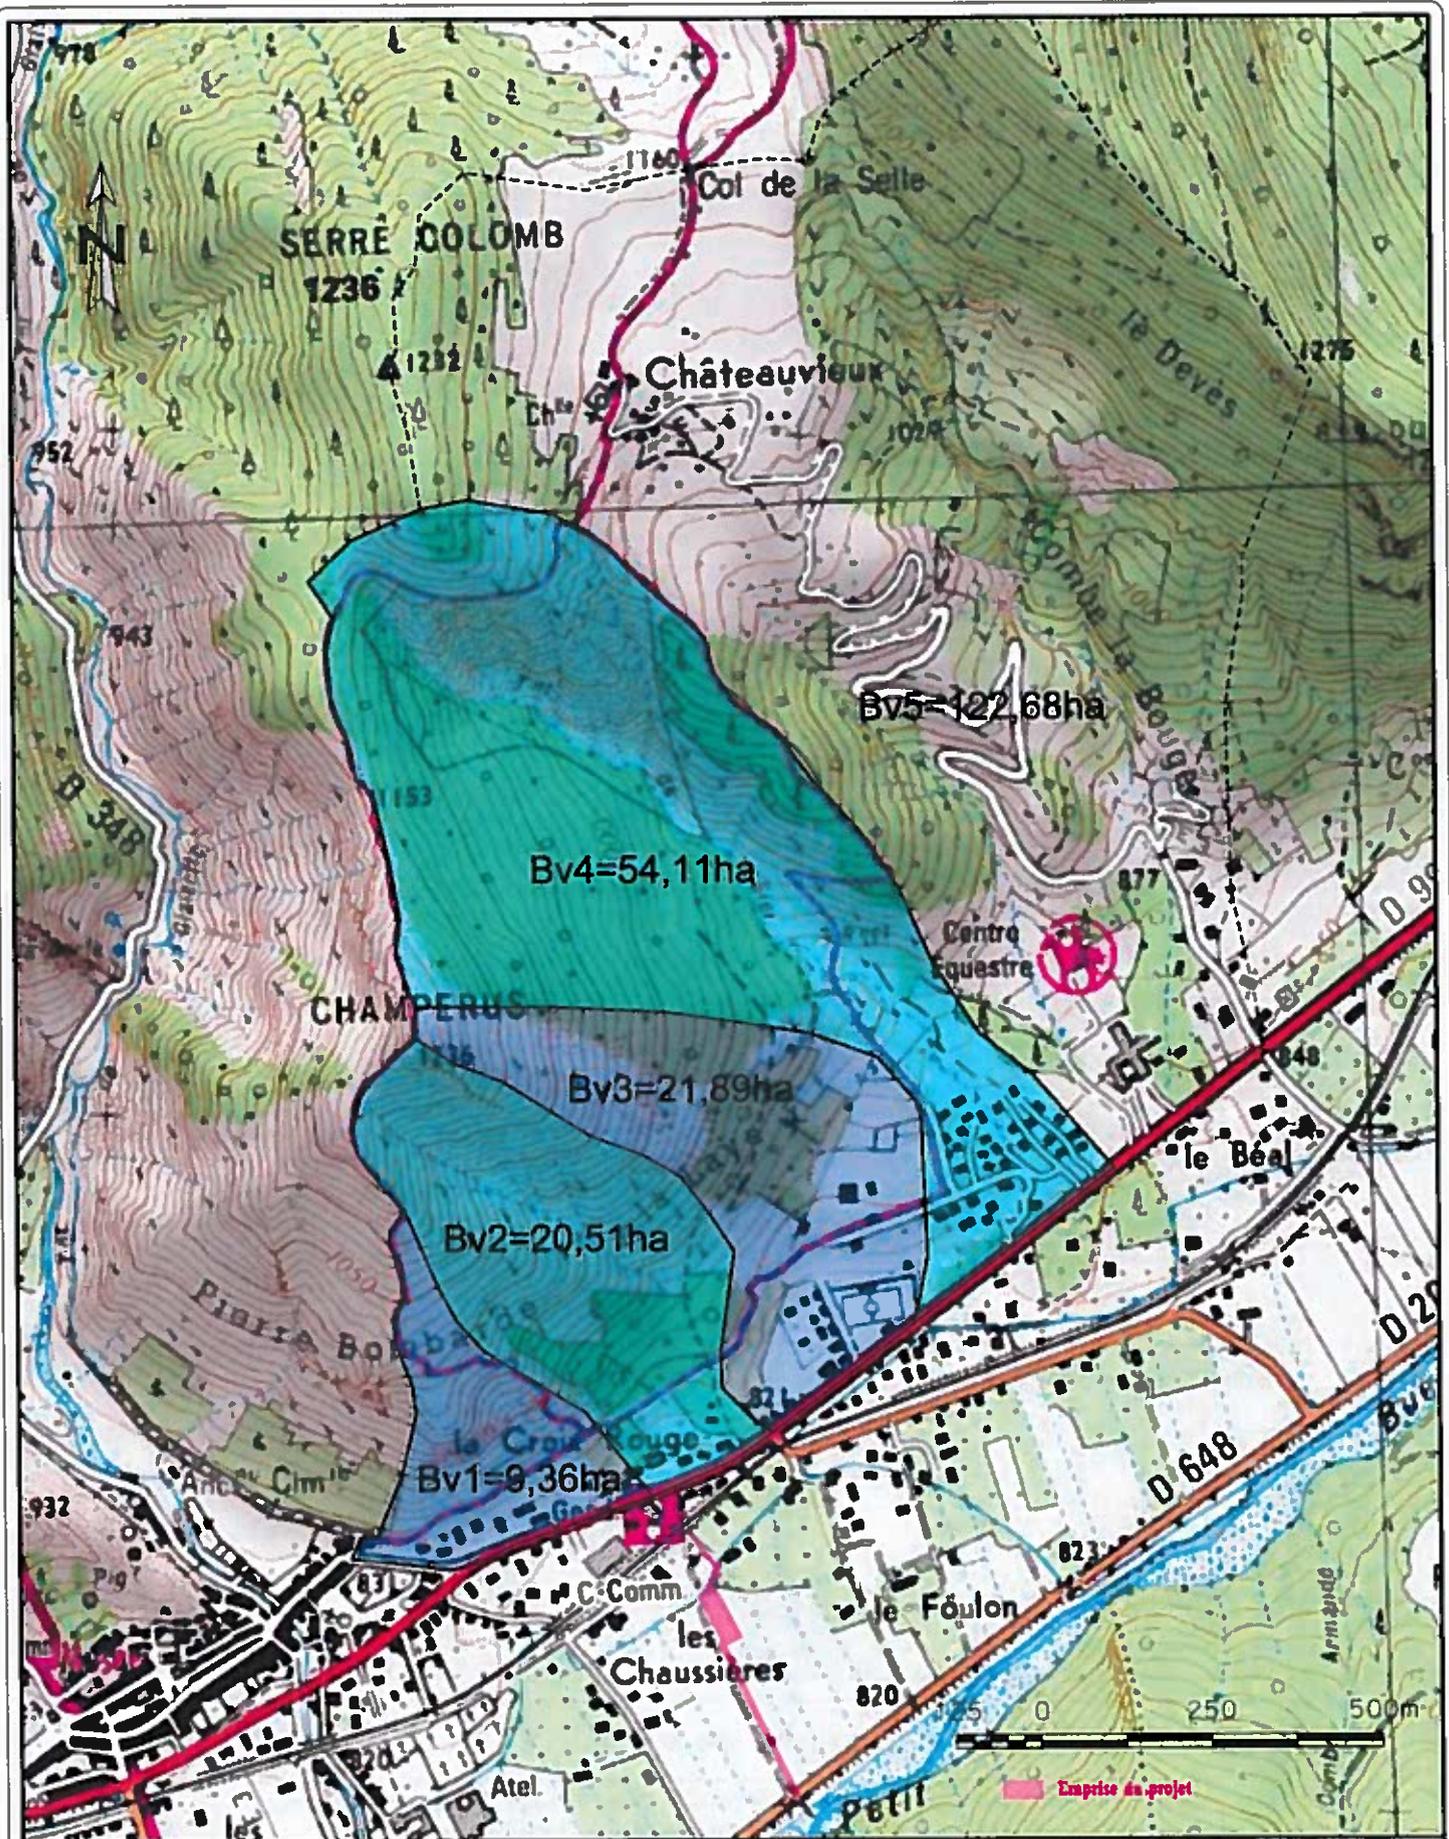


  
 Assistance PRO G  
 "La Renardière"  
 La Garde  
 05000 GAP  
 Tel/Fax  
 04 92 53 84 51

**Commune de VEYNES**

**Gestion des eaux pluviales des quartiers de «La Croix Rouge» et des «Chaussières»**  
**Dossier de demande d'autorisation au titre du code de l'environnement**

Situation topographique du bassin versant concerné

Plan n°1a  
 Date : 04/04/2016  
 Echelle : 1/7 500  
 1a\_Topolgn.dgn

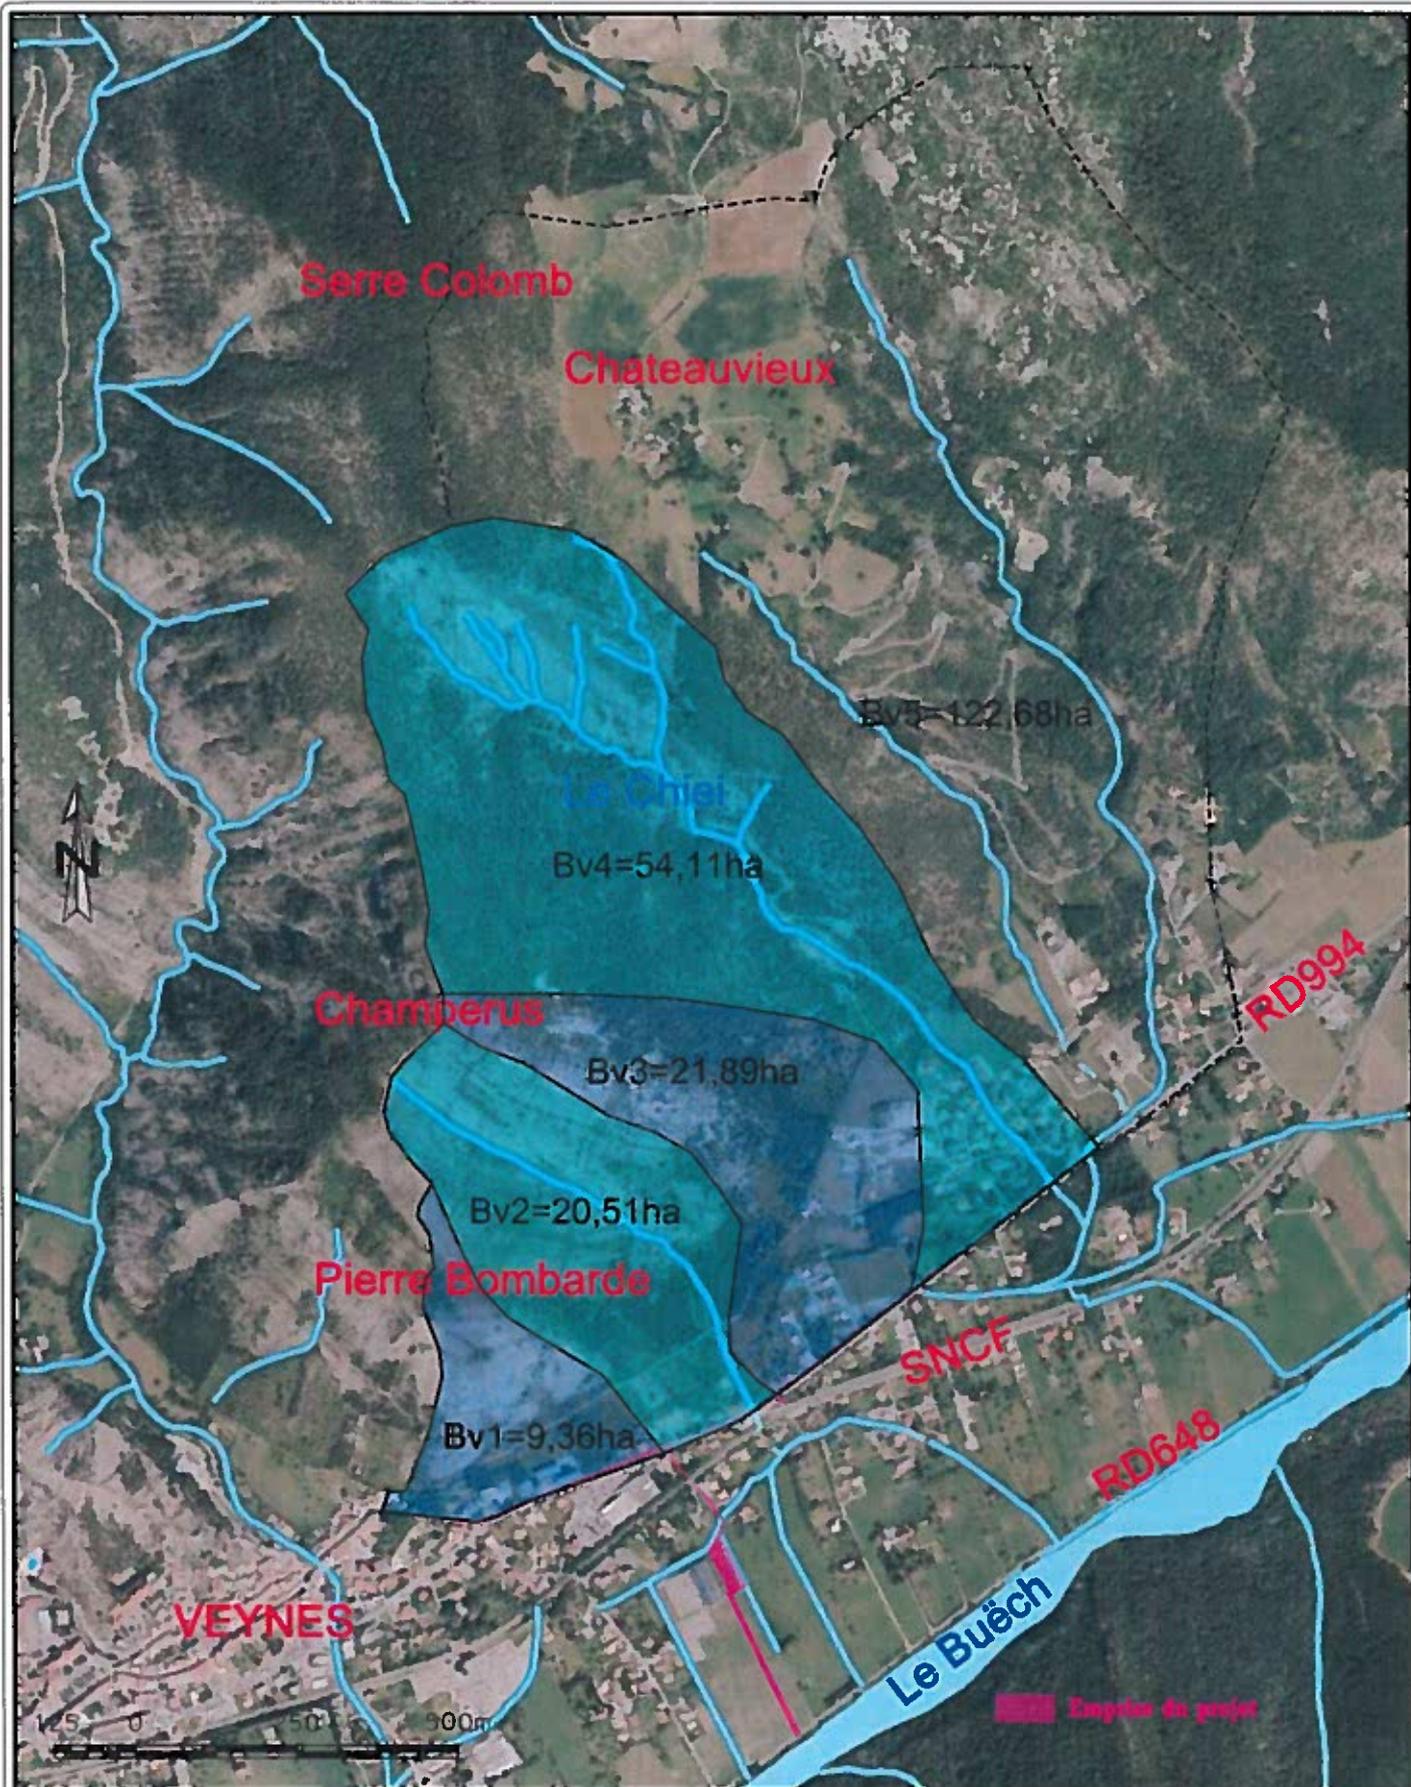

Assistance PRO G

"La Renardière"  
La Garde  
05000 GAP

Tel/Fax  
04 92 53 84 51

## Commune de VEYNES

Gestion des eaux pluviales des quartiers de «La Croix Rouge» et des «Chaussières»  
Etude hydrologique préalable


Situation en photo aérienne du bassin versant étudié

Plan n°3a

Date : 28/07/2015

Echelle : 1/8 000

3a\_PhotoAern.dgn

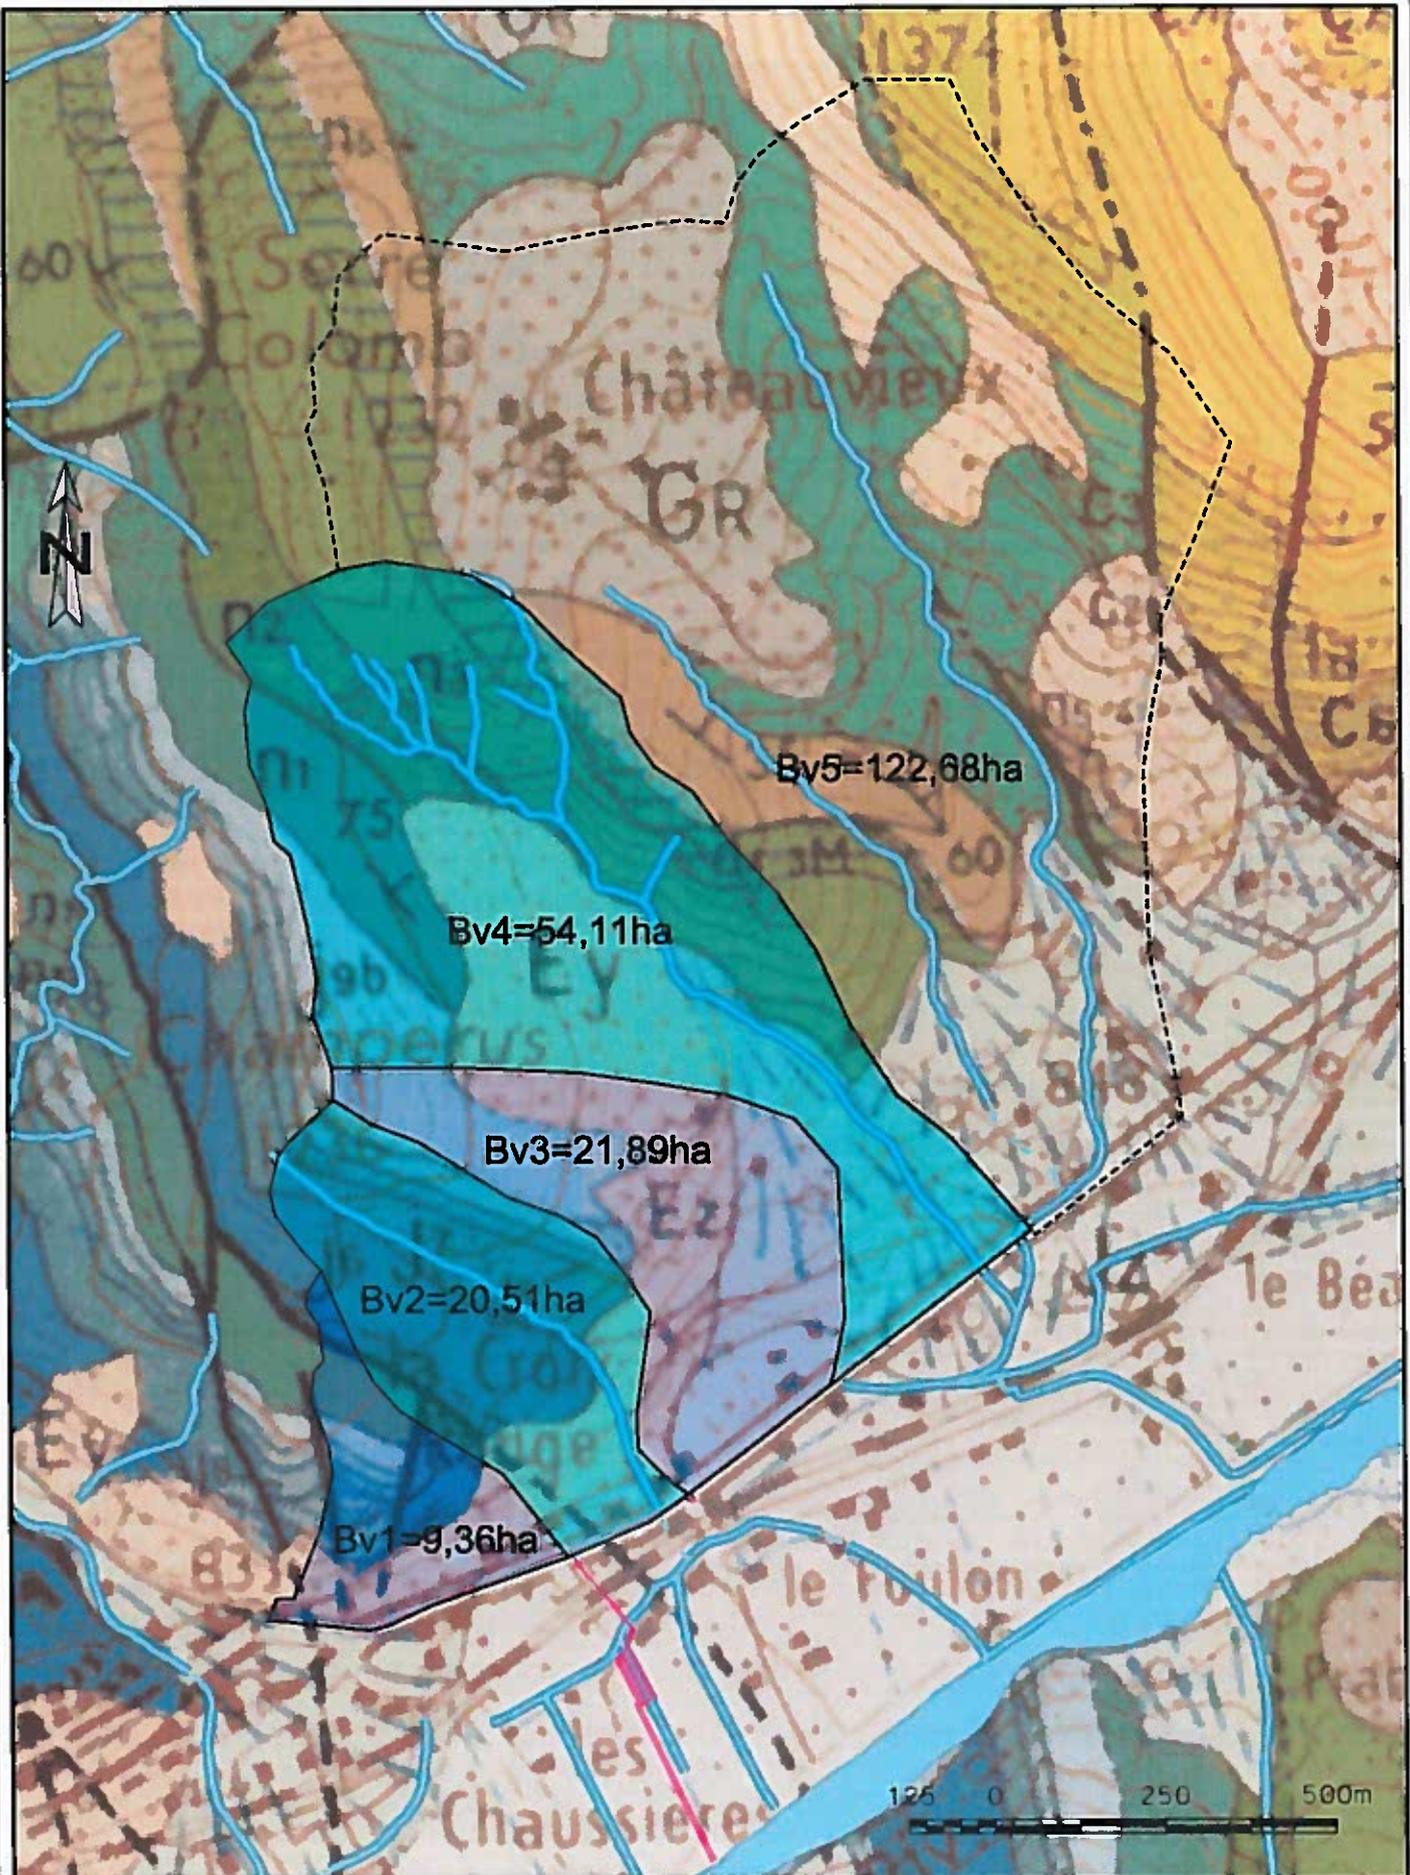

"La Renardière"  
La Garde  
05000 GAP

Tel/Fax  
04 92 53 84 51

### Commune de VEYNES

**Gestion des eaux pluviales des quartiers de «La Croix Rouge» et des «Chaussières»  
Dosier de demande d'autorisation au titre du code de l'environnement**


Situation géologique du projet et du bassin versant étudié

Plan n°4

Date : 04/04/2016

Echelle : 1/7 500

4\_Geol.dgn

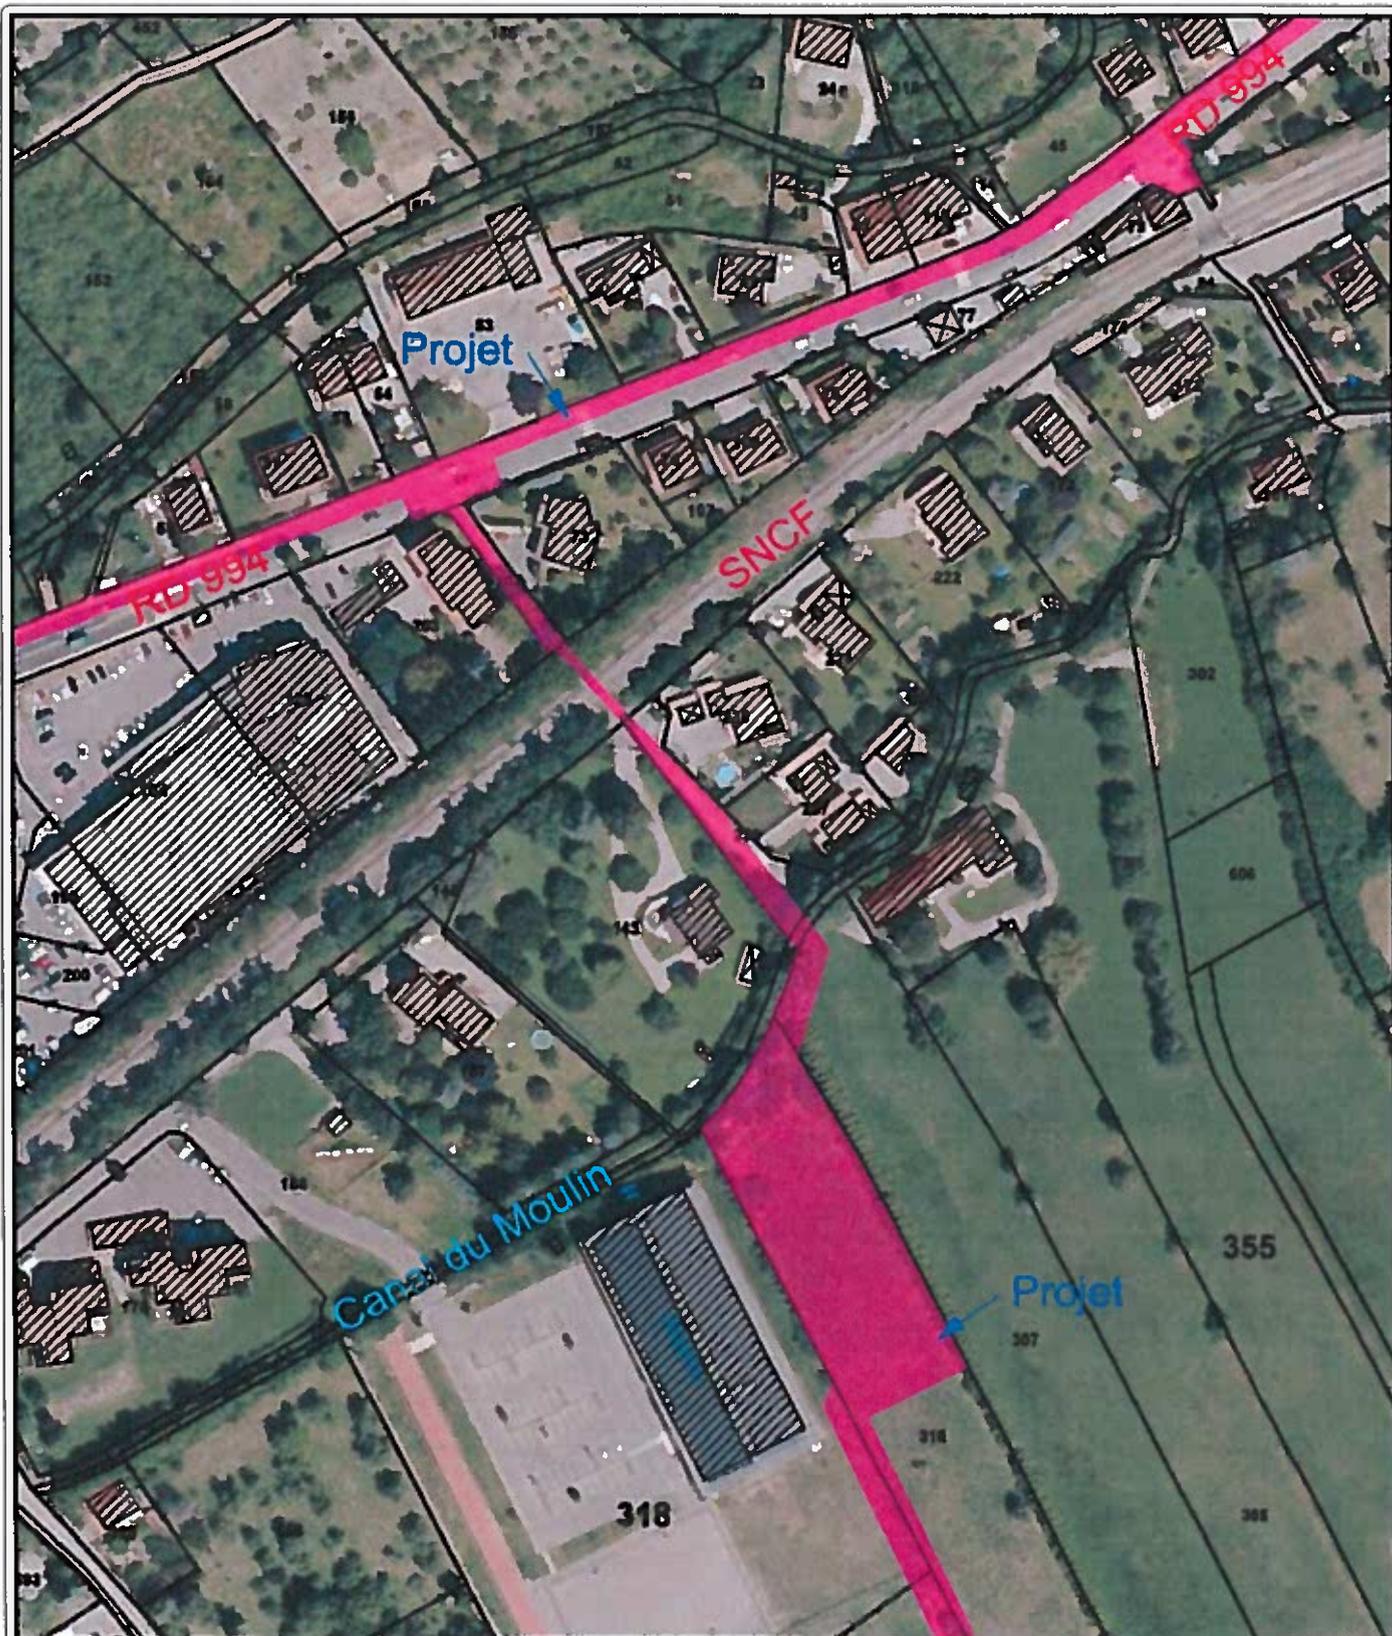

"La Renardière"  
La Garde  
05000 GAP

Tel/Fax  
04 92 53 84 51

## Commune de VEYNES

Gestion des eaux pluviales des quartiers de «La Croix Rouge» et des «Chaussières»  
Dossier de demande au titre du code de l'environnement


Situation en photo aérienne de la partie moyenne de l'emprise des travaux

Plan n°3b

Date : 04/04/2016

Echelle : 1/1250

3b\_PhotoAerm.dgn

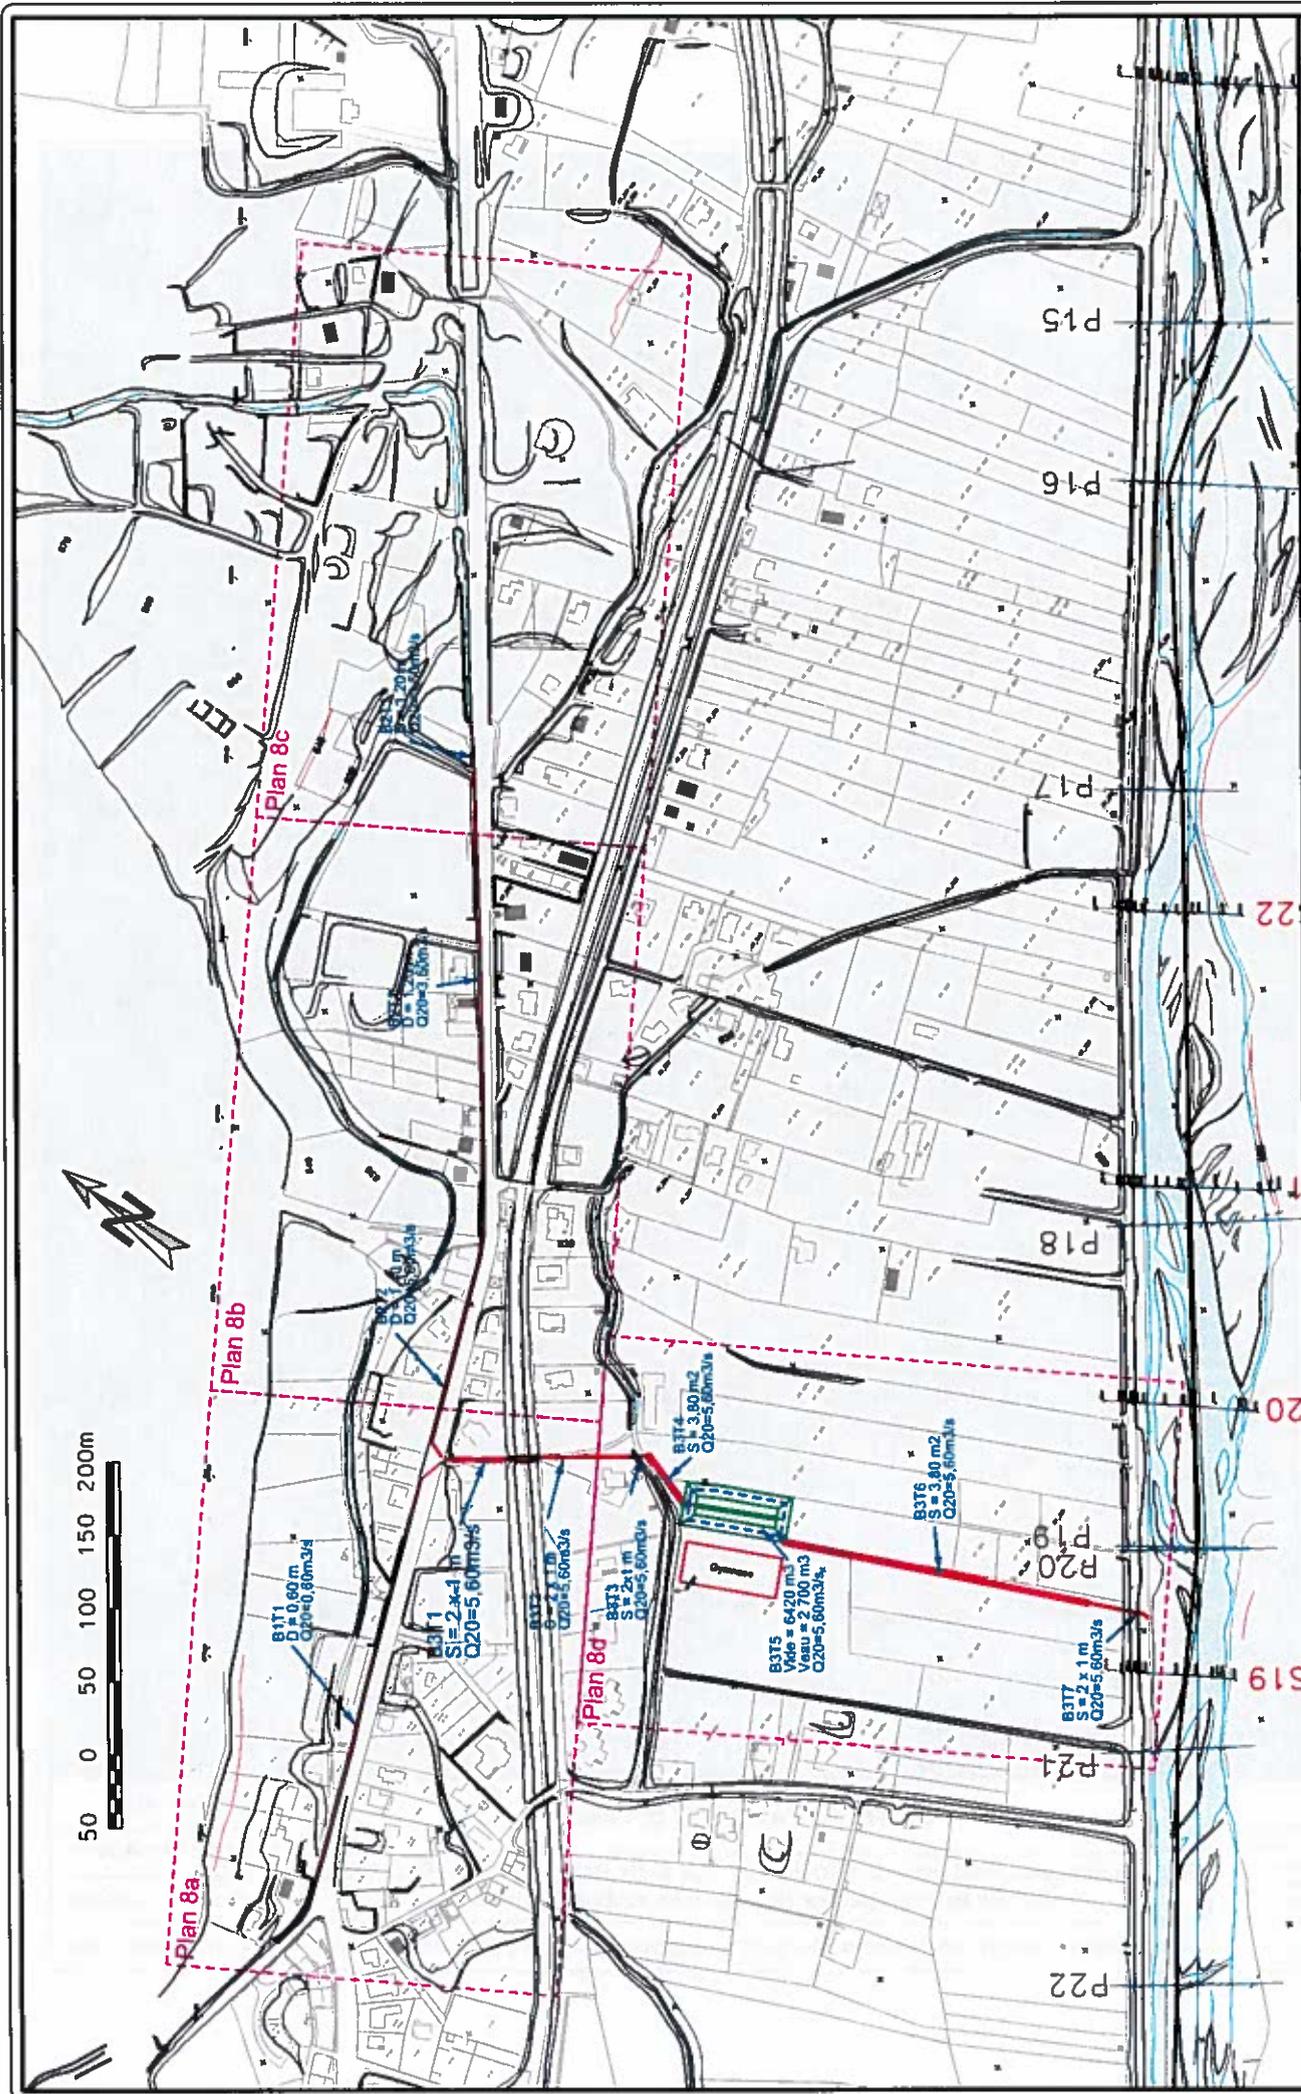

Plan n°7  
 Date : 04/04/2016  
 Echelle : 1/3 500  
 7\_P1\_Ensemble

Commune de VEYNES

Section des eaux pluviales des quartiers de via Croix Beugan et des échassières  
 Rapport de demande d'autorisation en titre de la loi sur l'eau

Plan général des travaux

 La Renaissance  
 La Grande  
 05000 OAP  
 Tél/Fax  
 04 92 53 54 51



Plan n°8b

Date : 04/04/2016

Echelle : 1/1 000

Bt\_P1\_Detail.dgn

### Commune de VEYNES


Section des eaux pluviales des quartiers de La Croix Rouge et des échantillonnages  
Dossier de demande d'autorisation au titre du code de l'environnement

Plan du tronçon Centre/Nord

 **Le Perruchon**  
La Croix  
03200 CUP  
TAPFEM  
04 82 33 84 81



# Plan 8b

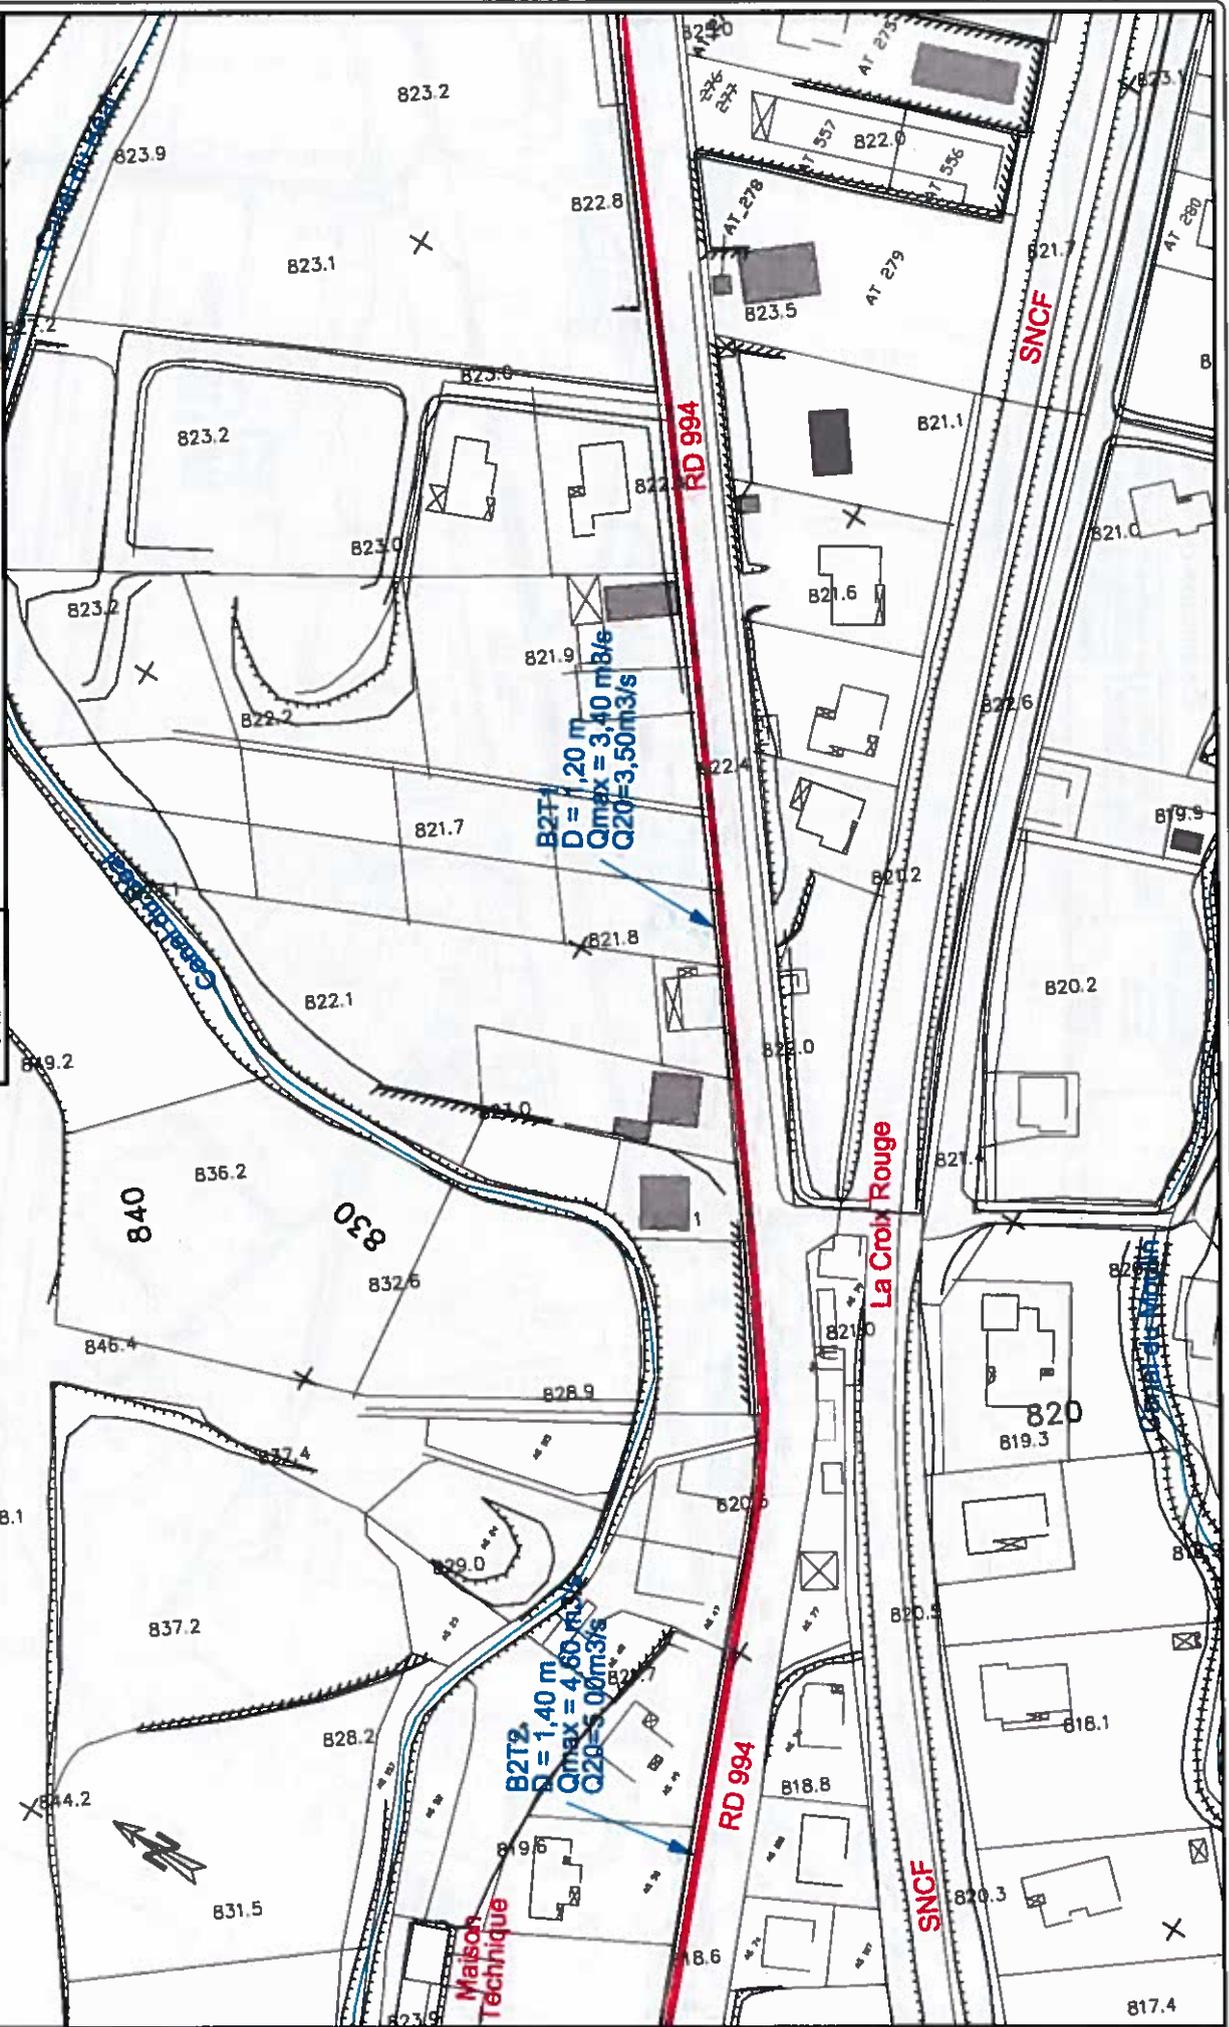



# Commune de VEYNES

Plan n°8d

Date : 20/11/2016

Echelle : 1/1 000

8d\_P1\_Detall.dgn

Section des eaux pluviales des quartiers de *Le Cèdre*, *Le Regain* et des *Châtillonnais*  
Dossier de demande d'autorisation en titre de code de l'environnement

Plan du tronçon Sud

Tel : 04 82 03 04 81

