


PLAN DE SITUATION

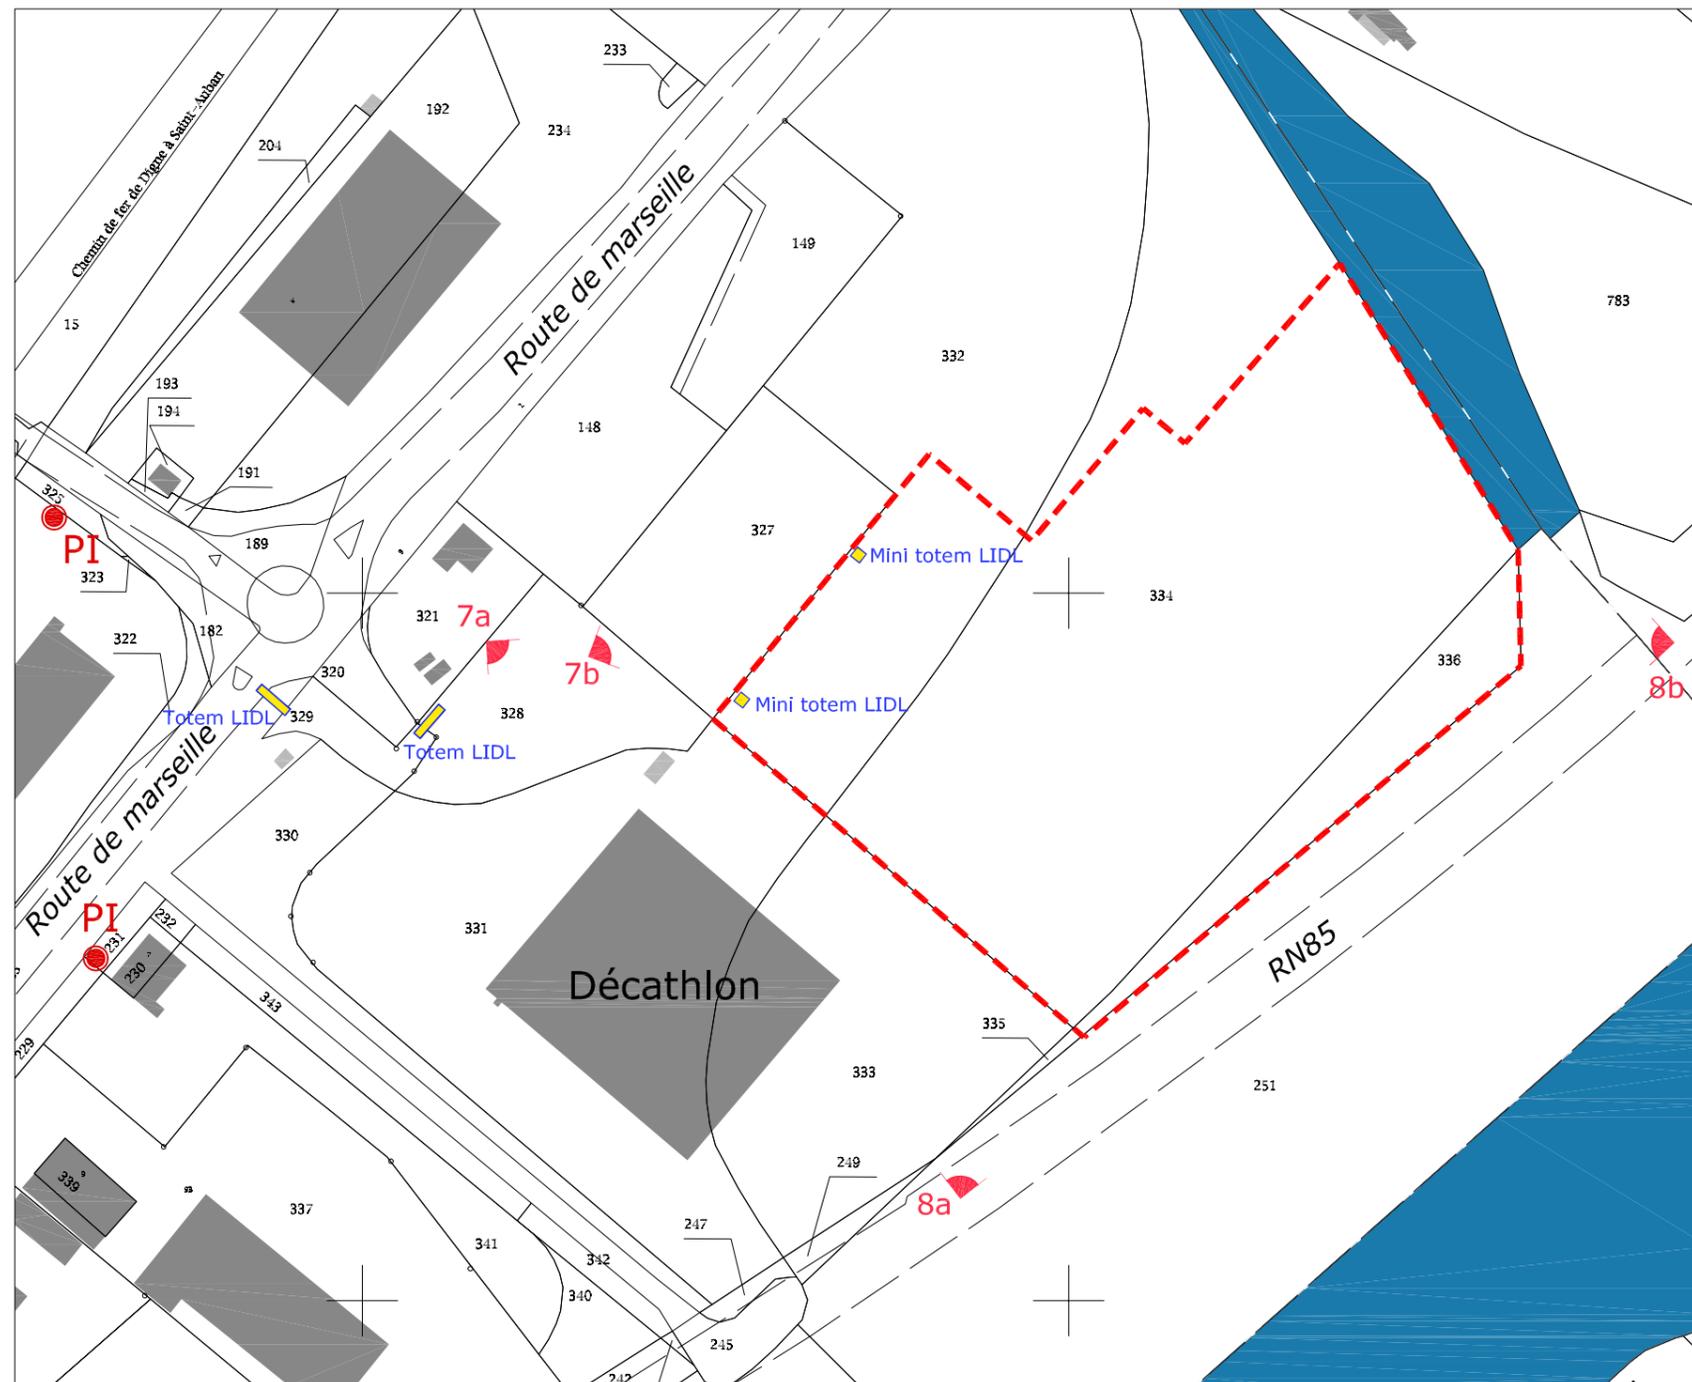

PLAN CADASTRAL

parcelles n°336 et une partie des parcelles 332 et 334

Surface terrain : 14 414 m²

PLU : Zone UE

Les présents plans sont exclusivement destinés à l'instruction administrative du dossier de demande.
Ce ne sont pas des plans d'exécution et ne peuvent en aucun cas être utilisés directement pour réaliser la construction.

PHASE	Etude au cas par cas	DOSSIER	75589	Maître d'Ouvrage SNC LIDL 394 chemin de Favary 13790 ROUSSET	 	CREATION D'UNE SURFACE COMMERCIALE La Tour 04000 DIGNE-LES-BAINS Annexe 2 - PLAN DE SITUATION / CADASTRE	ATELIER 4+ MARSEILLE 84, rue Borde - 13008 MARSEILLE tel. 04.91.41.22.57 marseille@la4p.fr ECHELLE 1/1500ème	
DATE	13/12/2017	PLAN N°	2					
Ref. info.	P C I - S I T U - A	INDICE	A					