

MARCHÉ : MISE EN CONFORMITE DES CAPTAGES				
MAÎTRE D'OUVRAGE : COMMUNE DE THORAME BASSE				
NOM DU PLAN : PLAN GÉNÉRAL DES RÉSEAUX D'EAU POTABLE				
PHASE : PHASE DIAGNOSTIC		N° DOSSIER : M14.09		
Version	Date	Auteur	Visé par	Remarques
I	10/09/2014	DVI	NRI	
ECHELLE : 0 100 200 m		BASE REPÉRAGE 2013-2014		
SOURCES : IGN SCAN 25		NOM DU FICHIER : D1_A1_PLAN_GENERAL_AEP_THORAME_BASSE		
 Coopérative Locale d'Assistance et d'Ingénierie de l'Eau 1, Avenue François Mitterrand - La Vigie - 05000 GAP Tél. 09.81.03.59.38 Courriel : contact@clae.fr				01


LEGENDE

RESSOURCES AEP
▲ Captage

OUVRAGES AEP
■ Repartiteur
● Reservoir

RESEAU AEP
— Trop-plein
— Aduction
— Aduction-distribution
— Distribution

EQUIPEMENTS AEP
■ Vanne sectionnement sous bac
■ Vanne sectionnement sous regard
□ Ventouse
■ Vidange

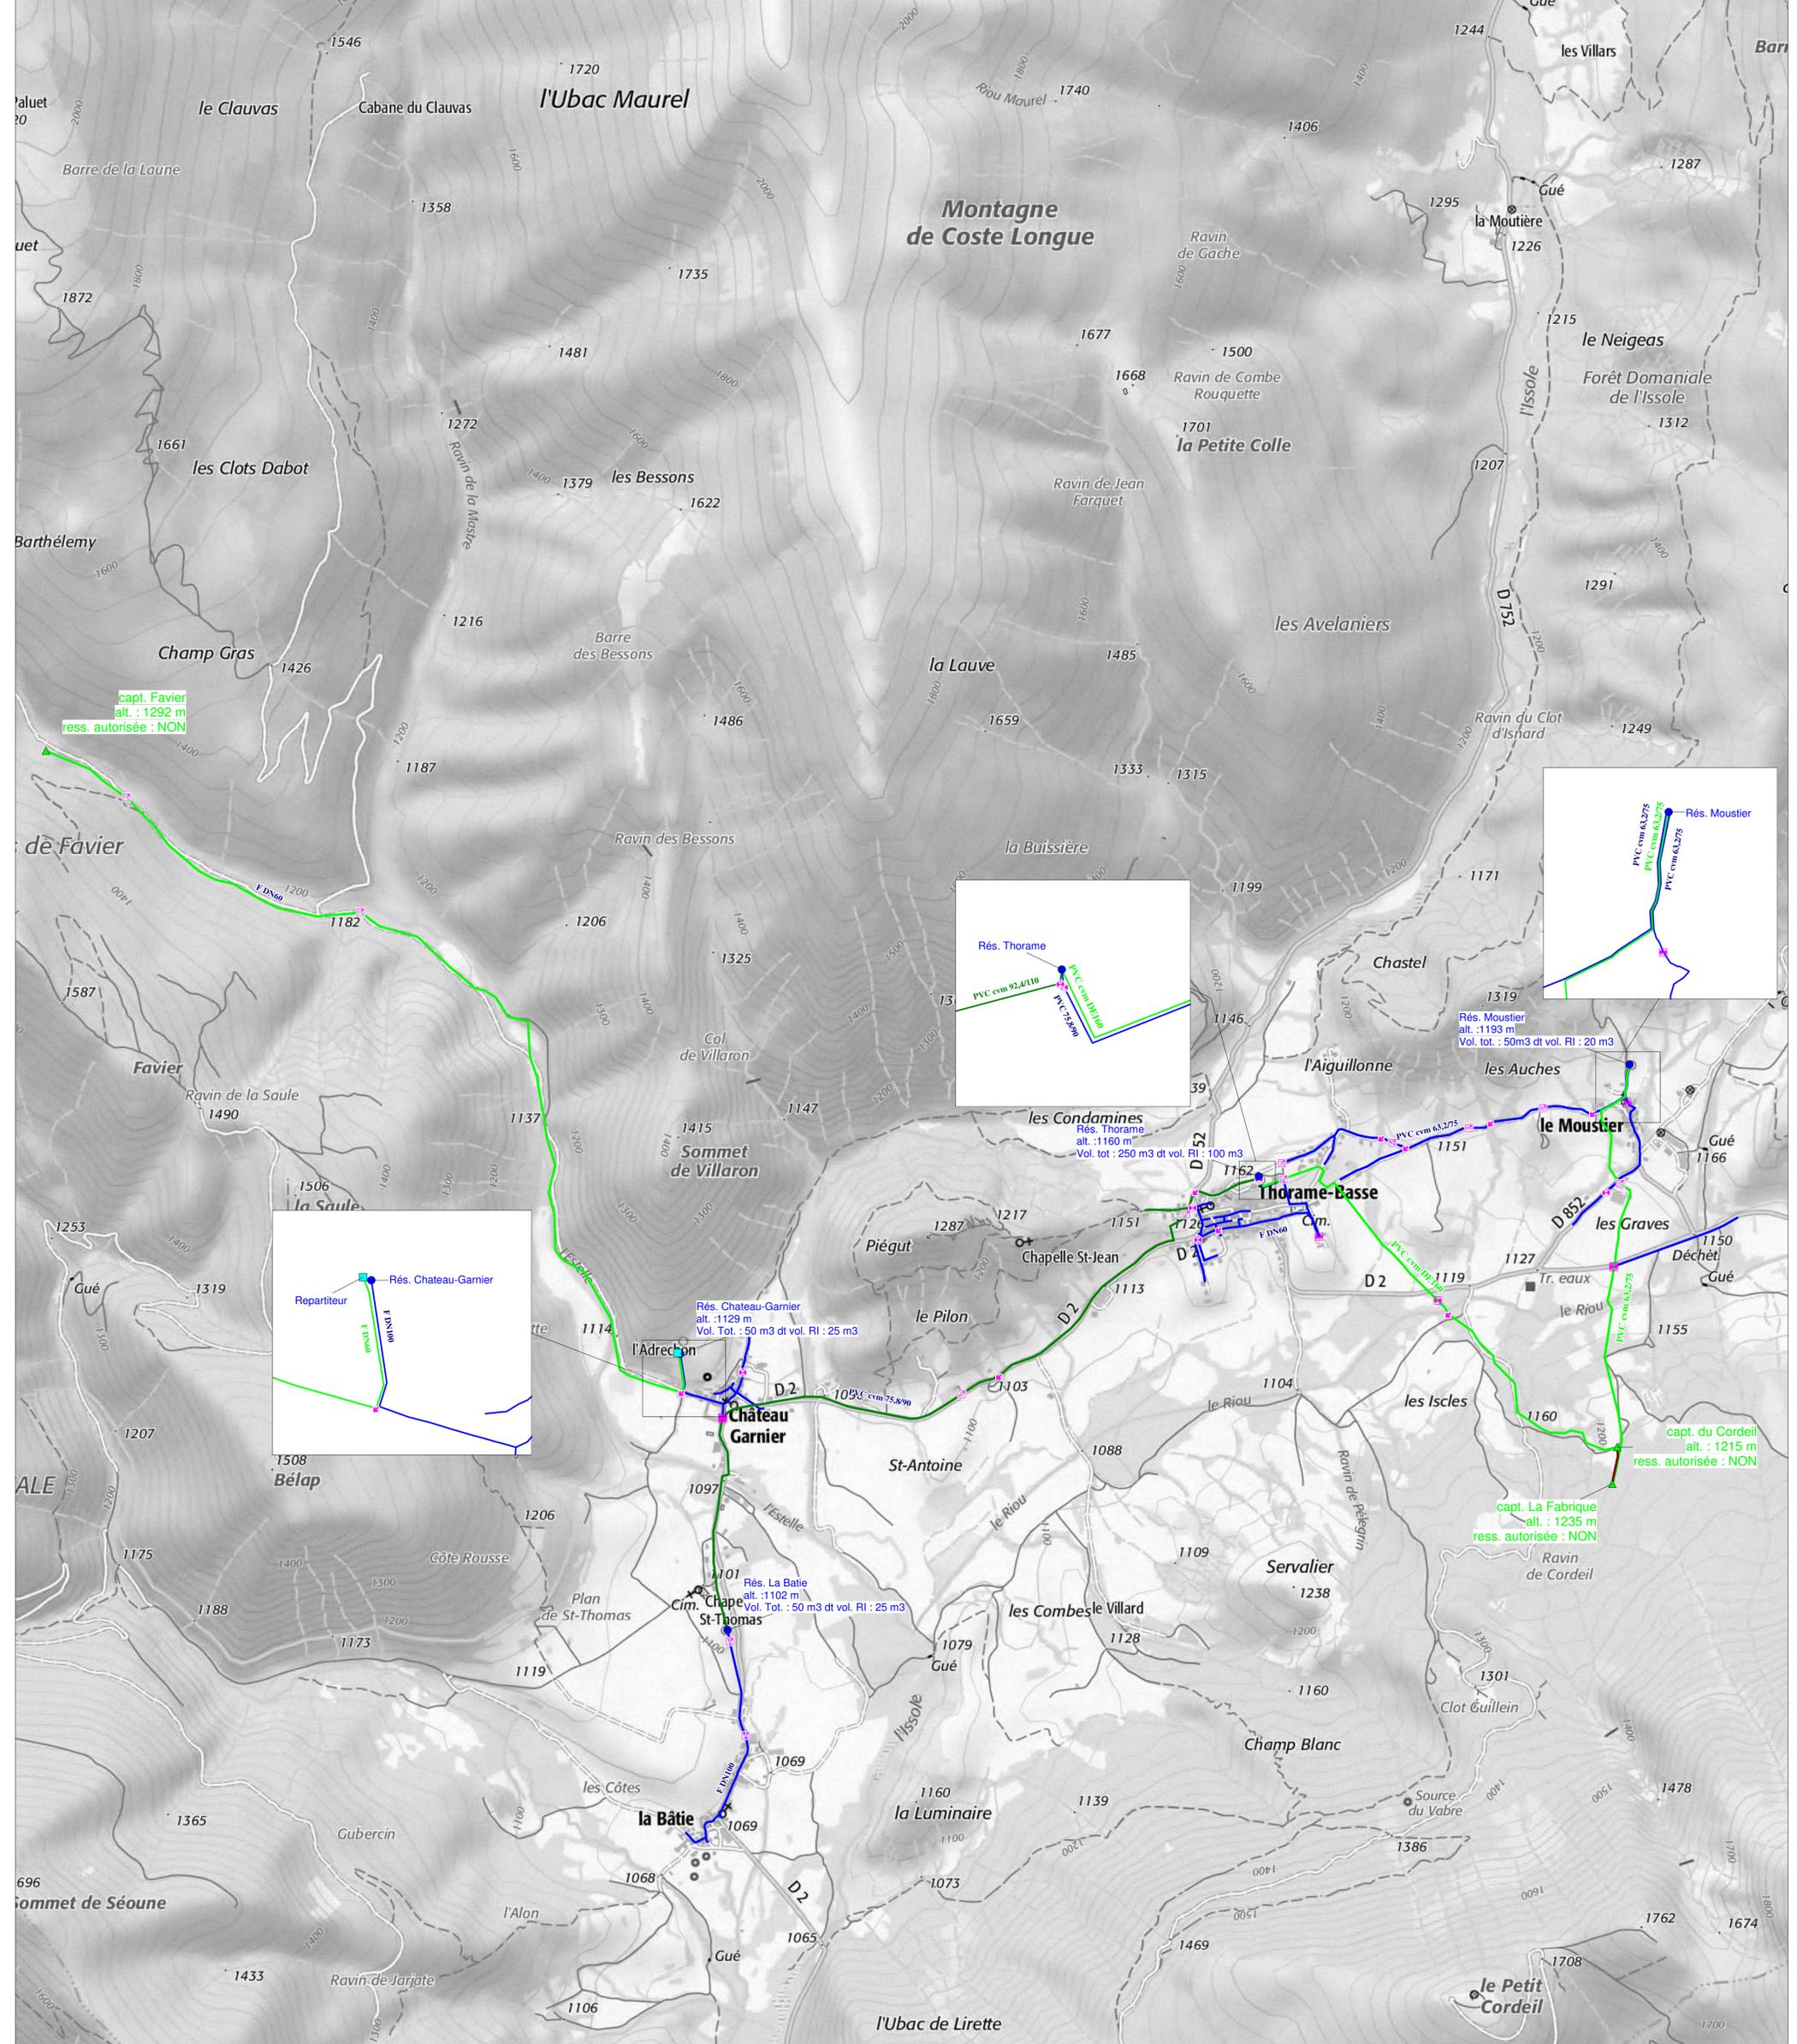

capt. La Combe
alt. : 1407 m
ress. autorisée : NON

la Valette
Rés. La Valette
alt. : 1360 m
vol. tot. : 20 m³ dt vol. RI : 10 m³

capt. Favier
alt. : 1292 m
ress. autorisée : NON

Rés. Moustier
alt. : 1193 m
Vol. tot. : 50m³ dt vol. RI : 20 m³

Rés. Thorame
alt. : 1160 m
Vol. tot. : 250 m³ dt vol. RI : 100 m³

Rés. Château-Garnier
alt. : 1129 m
Vol. Tot. : 50 m³ dt vol. RI : 25 m³

Rés. La Batie
alt. : 1102 m
Vol. Tot. : 50 m³ dt vol. RI : 25 m³

capt. du Cordeil
alt. : 1215 m
ress. autorisée : NON

capt. La Fabrique
alt. : 1235 m
ress. autorisée : NON