

LES SAINTES-MARIES-DE-LA MER
(Bouches du Rhône)

Pertuis de la Fourcade

BRL Ingénierie

ETUDE DE DIAGNOSTIC ET D'AVANT-PROJET
POUR L'AUGMENTATION DE LA CAPACITE
D'EVACUATION ET L'AUTOMATISATION DU
PERTUIS DE LA FOURCADE

ELEVATION AMONT

ECHELLE

1/100

DOSSIER	REVISIONS	DATE	MODIFICATIONS	VERIFICATION	SIGNATURE
14455	0	24/10/2016	CREATION		
	1	03/11/2016	COMPLEMENTS		




ORDRE DES GEOMETRES EXPERTS N 1989D100001
A.T.G.T.S.M - Agence d'ARLES
Place F. Roosevelt
13200 ARLES

A.T.G.T.S.M.

TEL: 04 90 96 24 65
FAX: 04 90 93 92 20
E Mail:arles@atgtsm.fr

ELEVATION AMONT
(Face Sud)

1-2

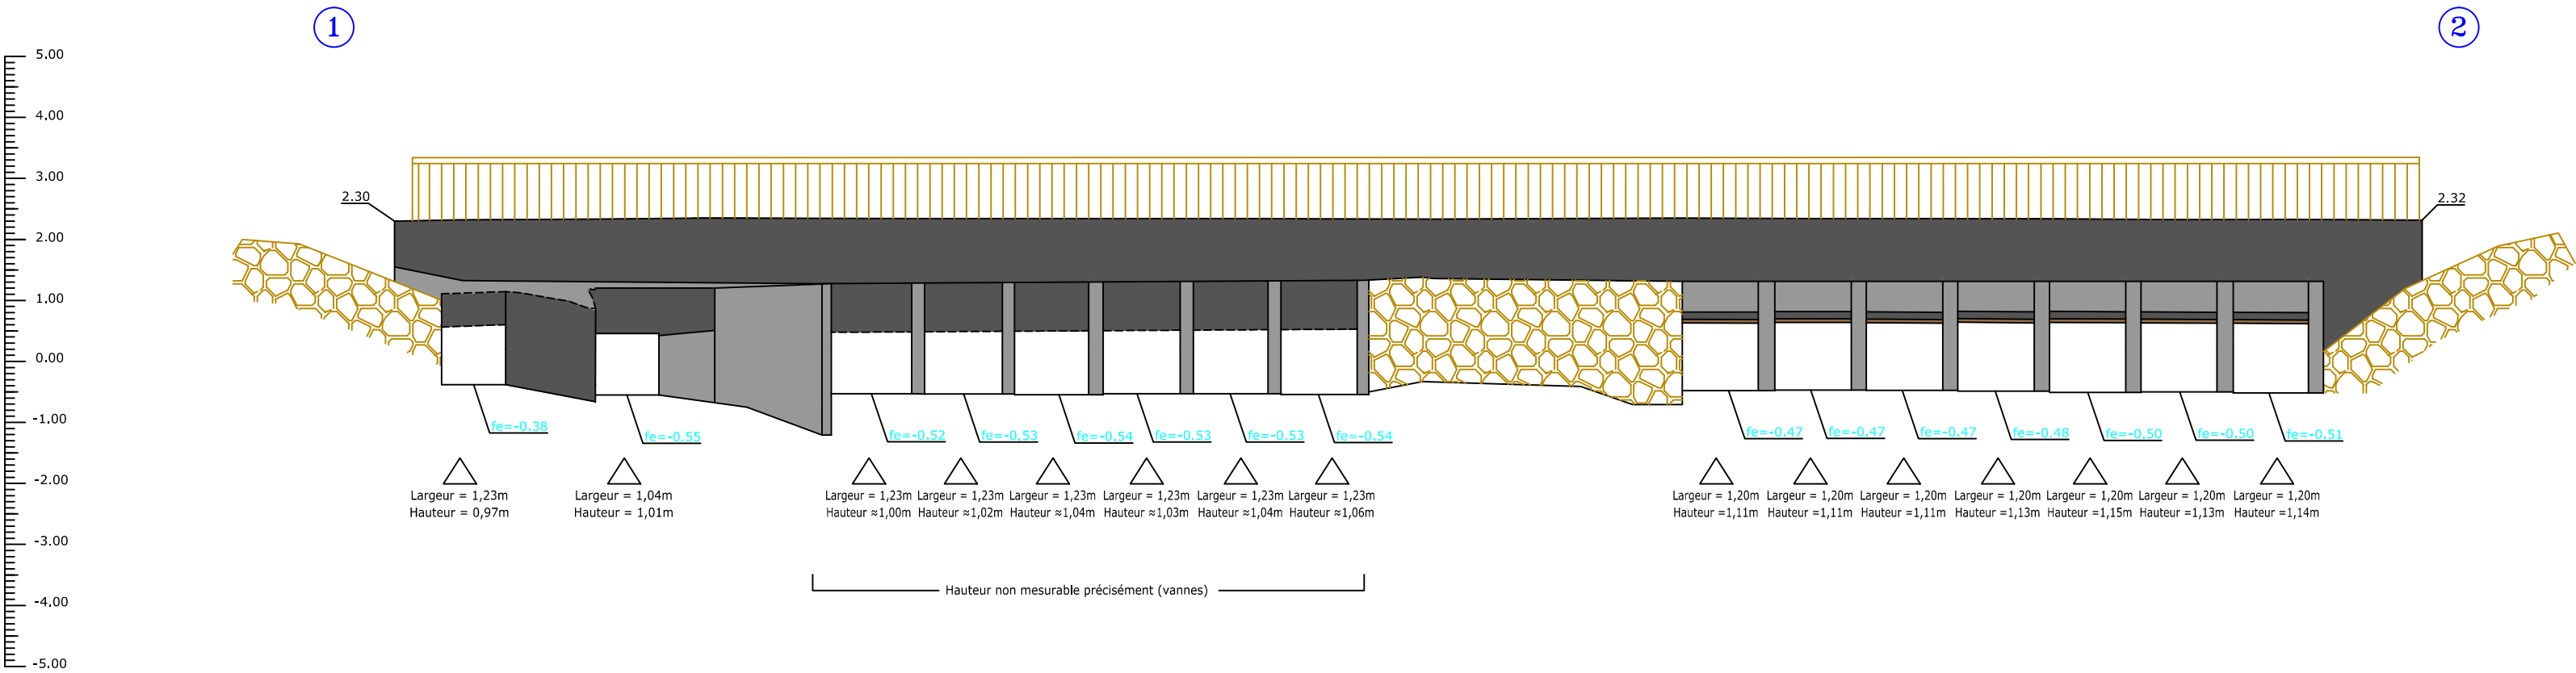

Légende :	
	Enrochements
	Béton
	Fer
	Dimensions ouvertures

NOTA:

NIVELLEMENT : RATTACHE N.G.F. IGN 69
REPERE : M.C.D3 - 136a