

LES SAINTES-MARIES-DE-LA MER  
(Bouches du Rhône)

Pertuis de la Fourcade

BRL Ingénierie

ETUDE DE DIAGNOSTIC ET D'AVANT-PROJET  
POUR L'AUGMENTATION DE LA CAPACITE  
D'EVACUATION ET L'AUTOMATISATION DU  
PERTUIS DE LA FOURCADE

ELEVATION AVAL

ECHELLE

1/100

| DOSSIER | REVISIONS | DATE       | MODIFICATIONS | VERIFICATION | SIGNATURE |
|---------|-----------|------------|---------------|--------------|-----------|
| 14455   | 0         | 24/10/2016 | CREATION      |              |           |
|         | 1         | 03/11/2016 | COMPLEMENTS   |              |           |
|         |           |            |               |              |           |
|         |           |            |               |              |           |




ORDRE DES GEOMETRES EXPERTS N 1989D100001  
A.T.G.T.S.M. - Agence d'ARLES  
Place F. Roosevelt  
13200 ARLES

A.T.G.T.S.M.

TEL: 04 90 96 24 65  
FAX: 04 90 93 92 20  
E Mail:arles@atgtsm.fr

ELEVATION AVAL  
(Face Nord)

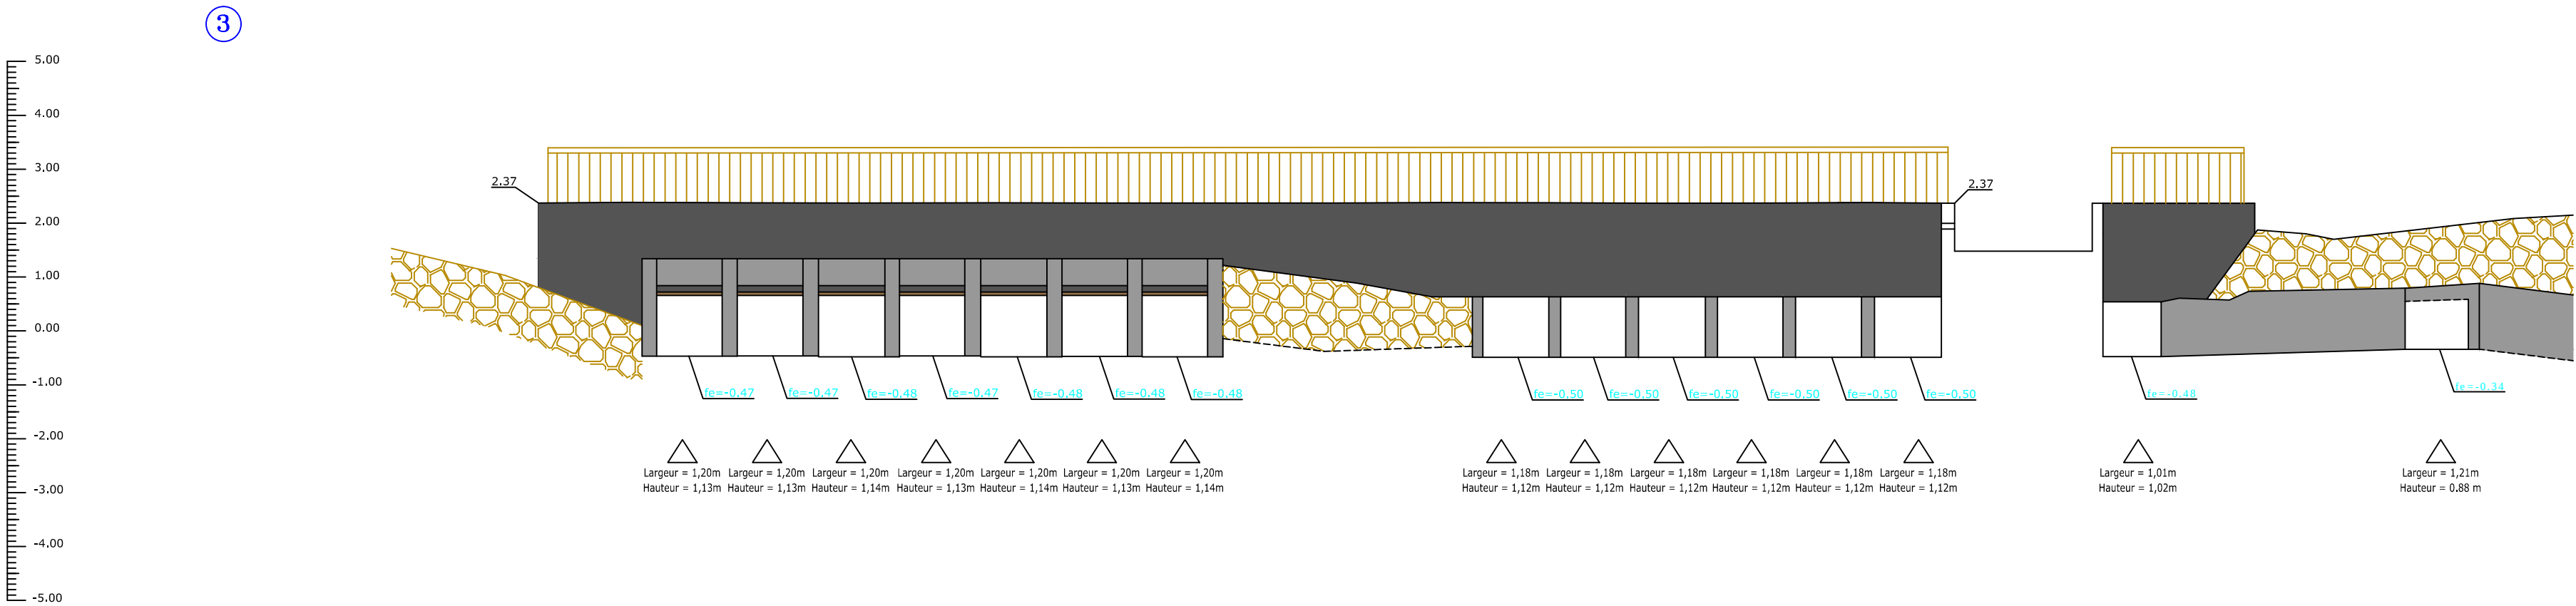

Légende :

- Enrochements
- Béton
- Fer
- Dimensions ouvertures

NOTA:

NIVELLEMENT : RATTACHE N.G.F. IGN 69  
REPERE : M.C.D3 - 136a