

Création d'une voie ouverte à la circulation routière Quartier du Jaquon

Commune de Saint-Laurent-du-Var

Annexes au Cerfa n°14734*03 « Examen au cas par cas »



SOMMAIRE

ANNEXE I -	PLAN DE SITUATION	3
ANNEXE II -	PHOTOGRAPHIES DE LA ZONE D'IMPLANTATION	4
ANNEXE IV -	PLAN DU PROJET	7
ANNEXE V -	PLAN DES ABORDS	11
ANNEXE VI -	SITUATION VIS-A-VIS DE NATURA 2000	12

ANNEXE I - PLAN DE SITUATION

Plan de situation


échelle 1/25 000 - source IGN Scan25



ANNEXE II - PHOTOGRAPHIES DE LA ZONE D'IMPLANTATION

Localisation des photos

échelle 1/2 500 - source IGN - orthophotoplan mission an. 2017

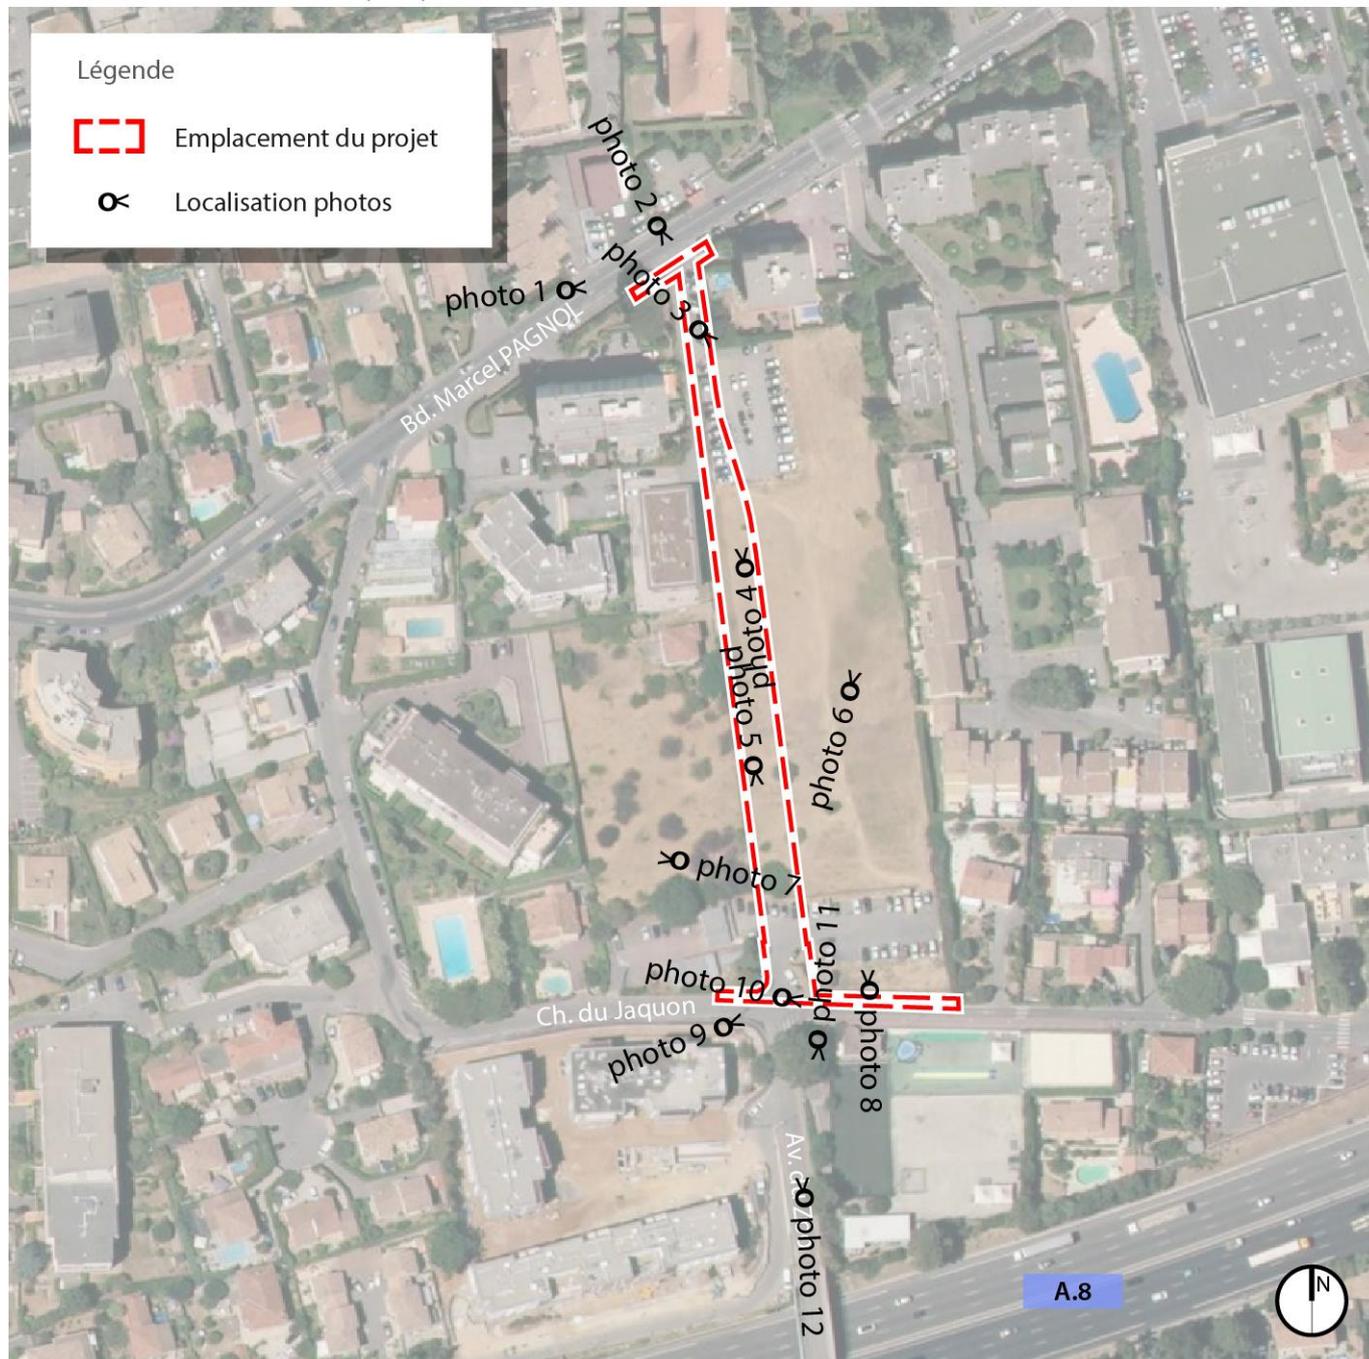

Photos MNCA/StreetView 2017



photo 1.jpg



photo 2.jpg



photo 3.jpg



photo 4.jpg



photo 5.jpg



photo 6.jpg

Photos MNCA/StreetView 2017



photo 7.jpg



photo 8.jpg



photo 9.jpg



photo 10.jpg



photo 11.jpg




photo 12.jpg

ANNEXE IV - PLAN DU PROJET

Cf. Pages suivantes


Plan Général des Travaux - Vue en Plan 1/2

échelle 1/275 - source MNCA

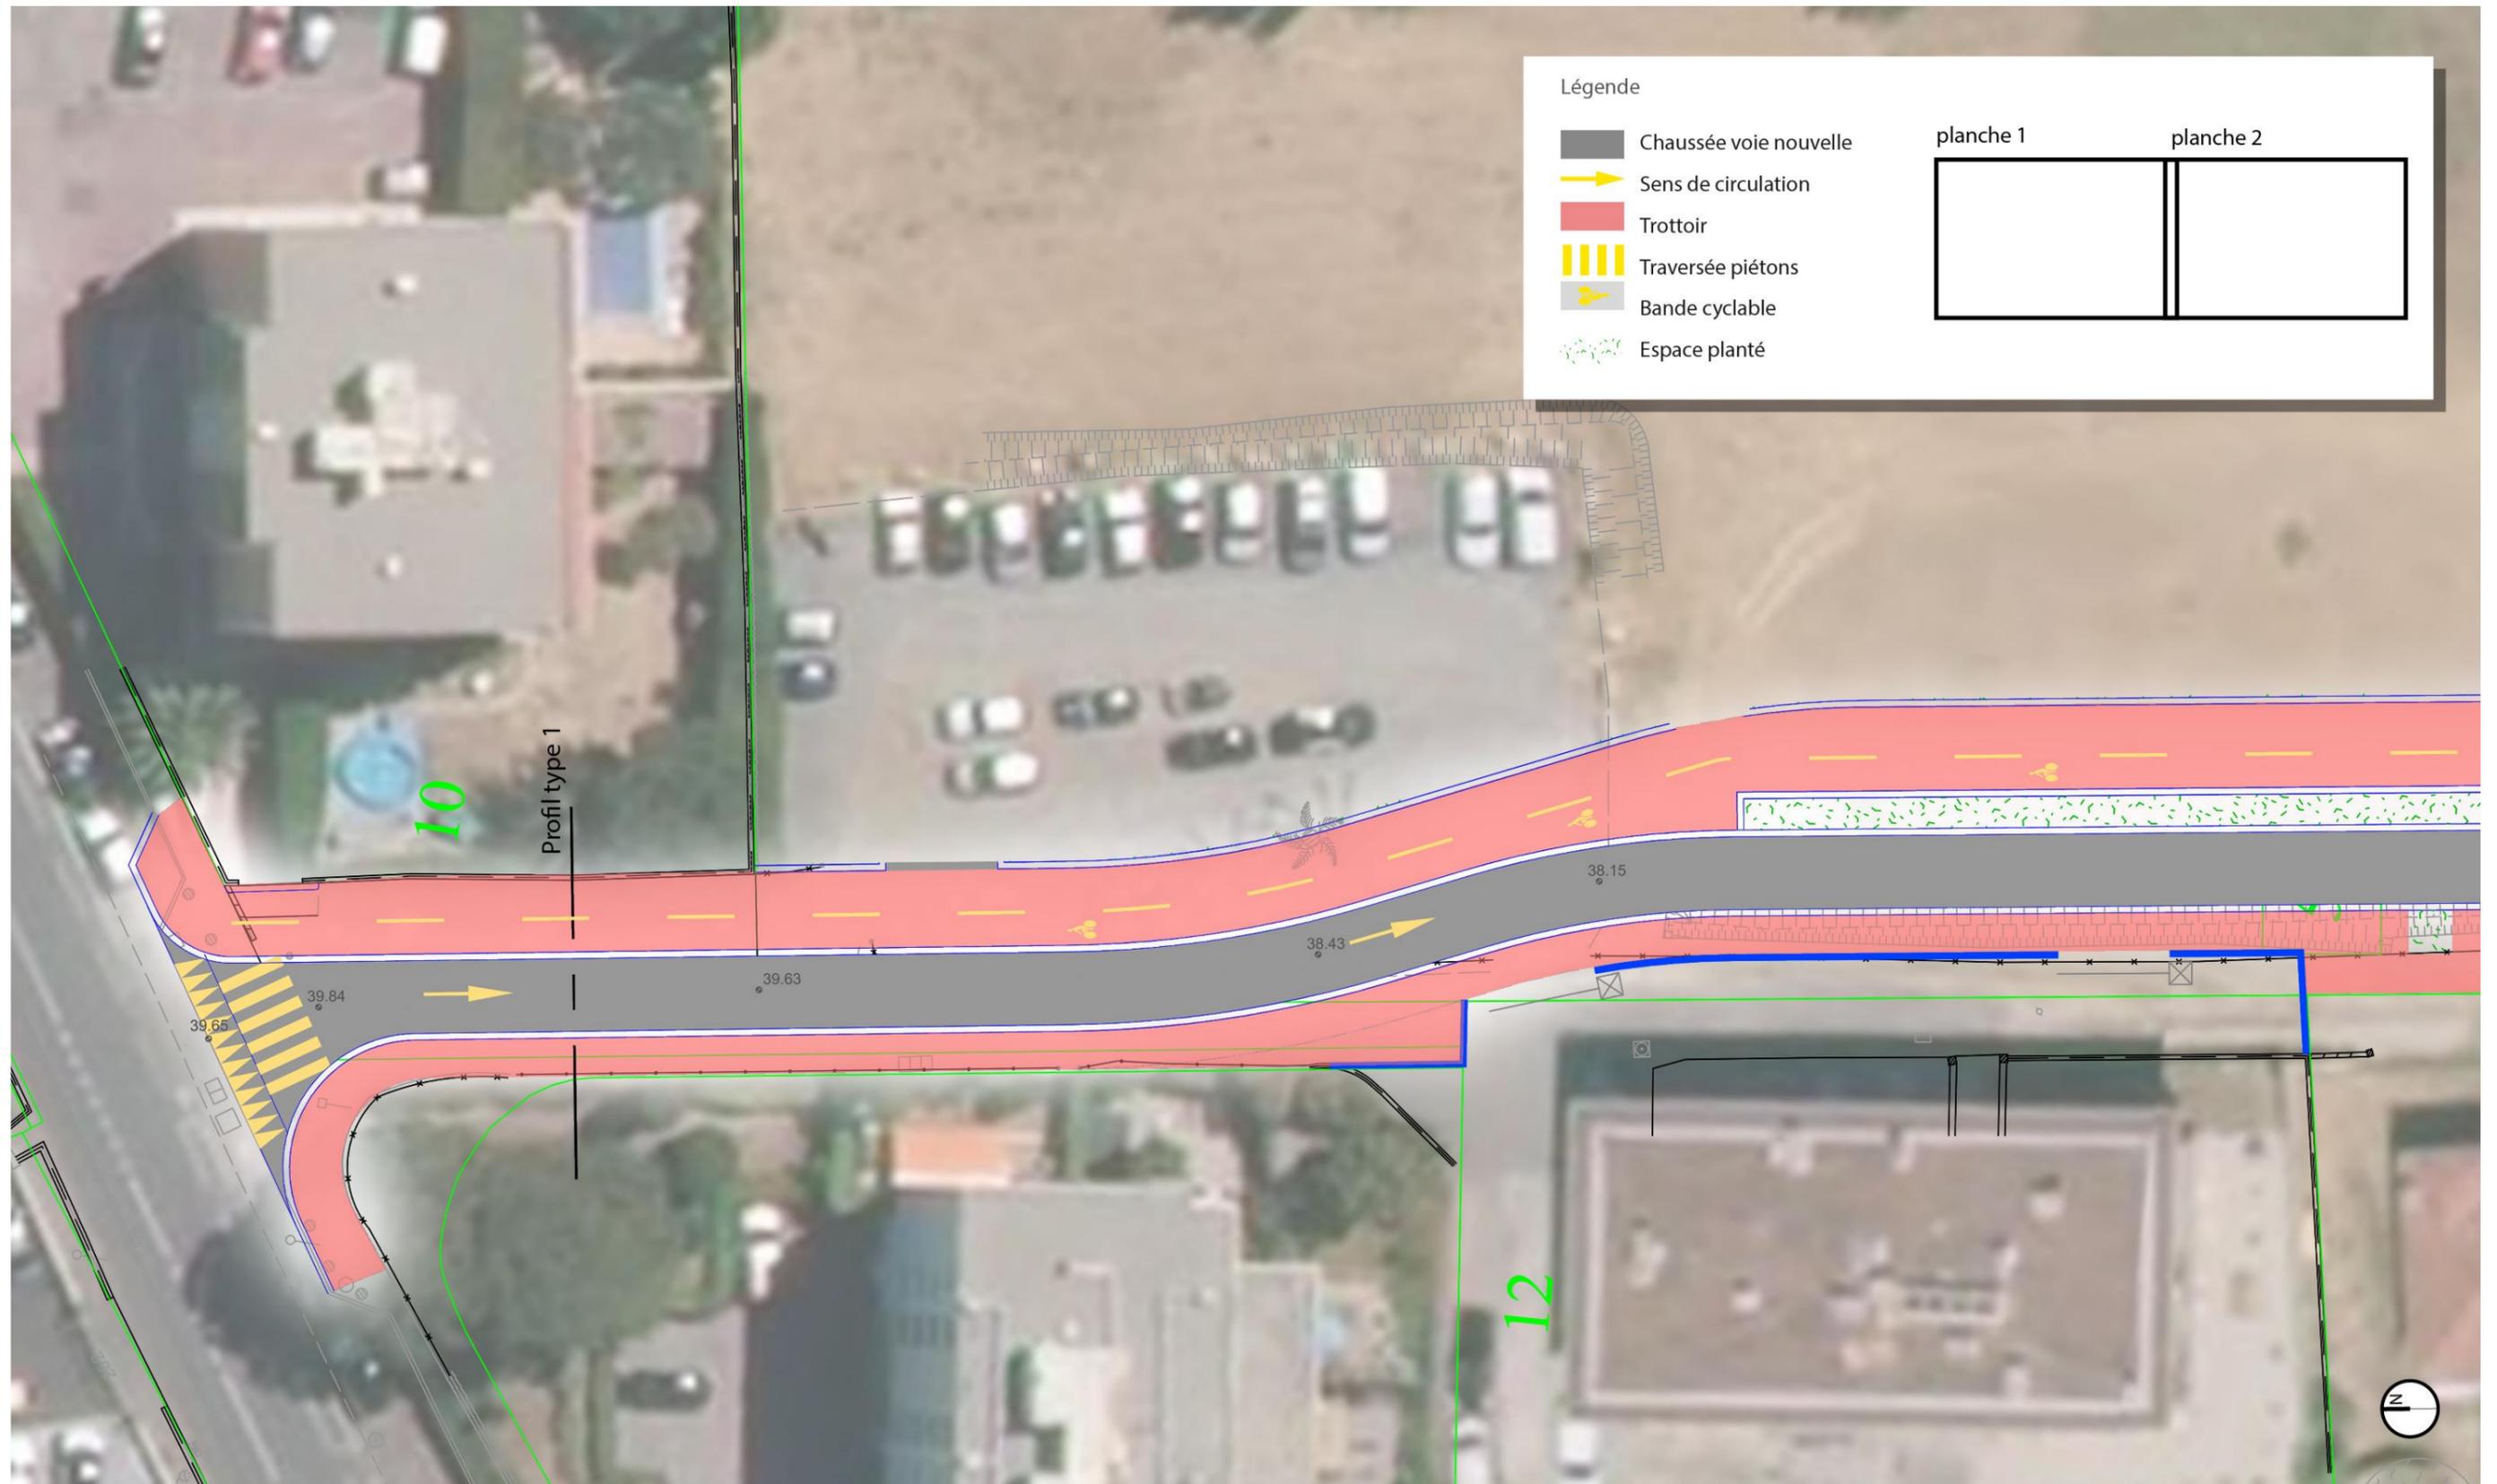


Plan Général des Travaux - Vue en Plan 2/2


échelle 1/275 - source MNCA

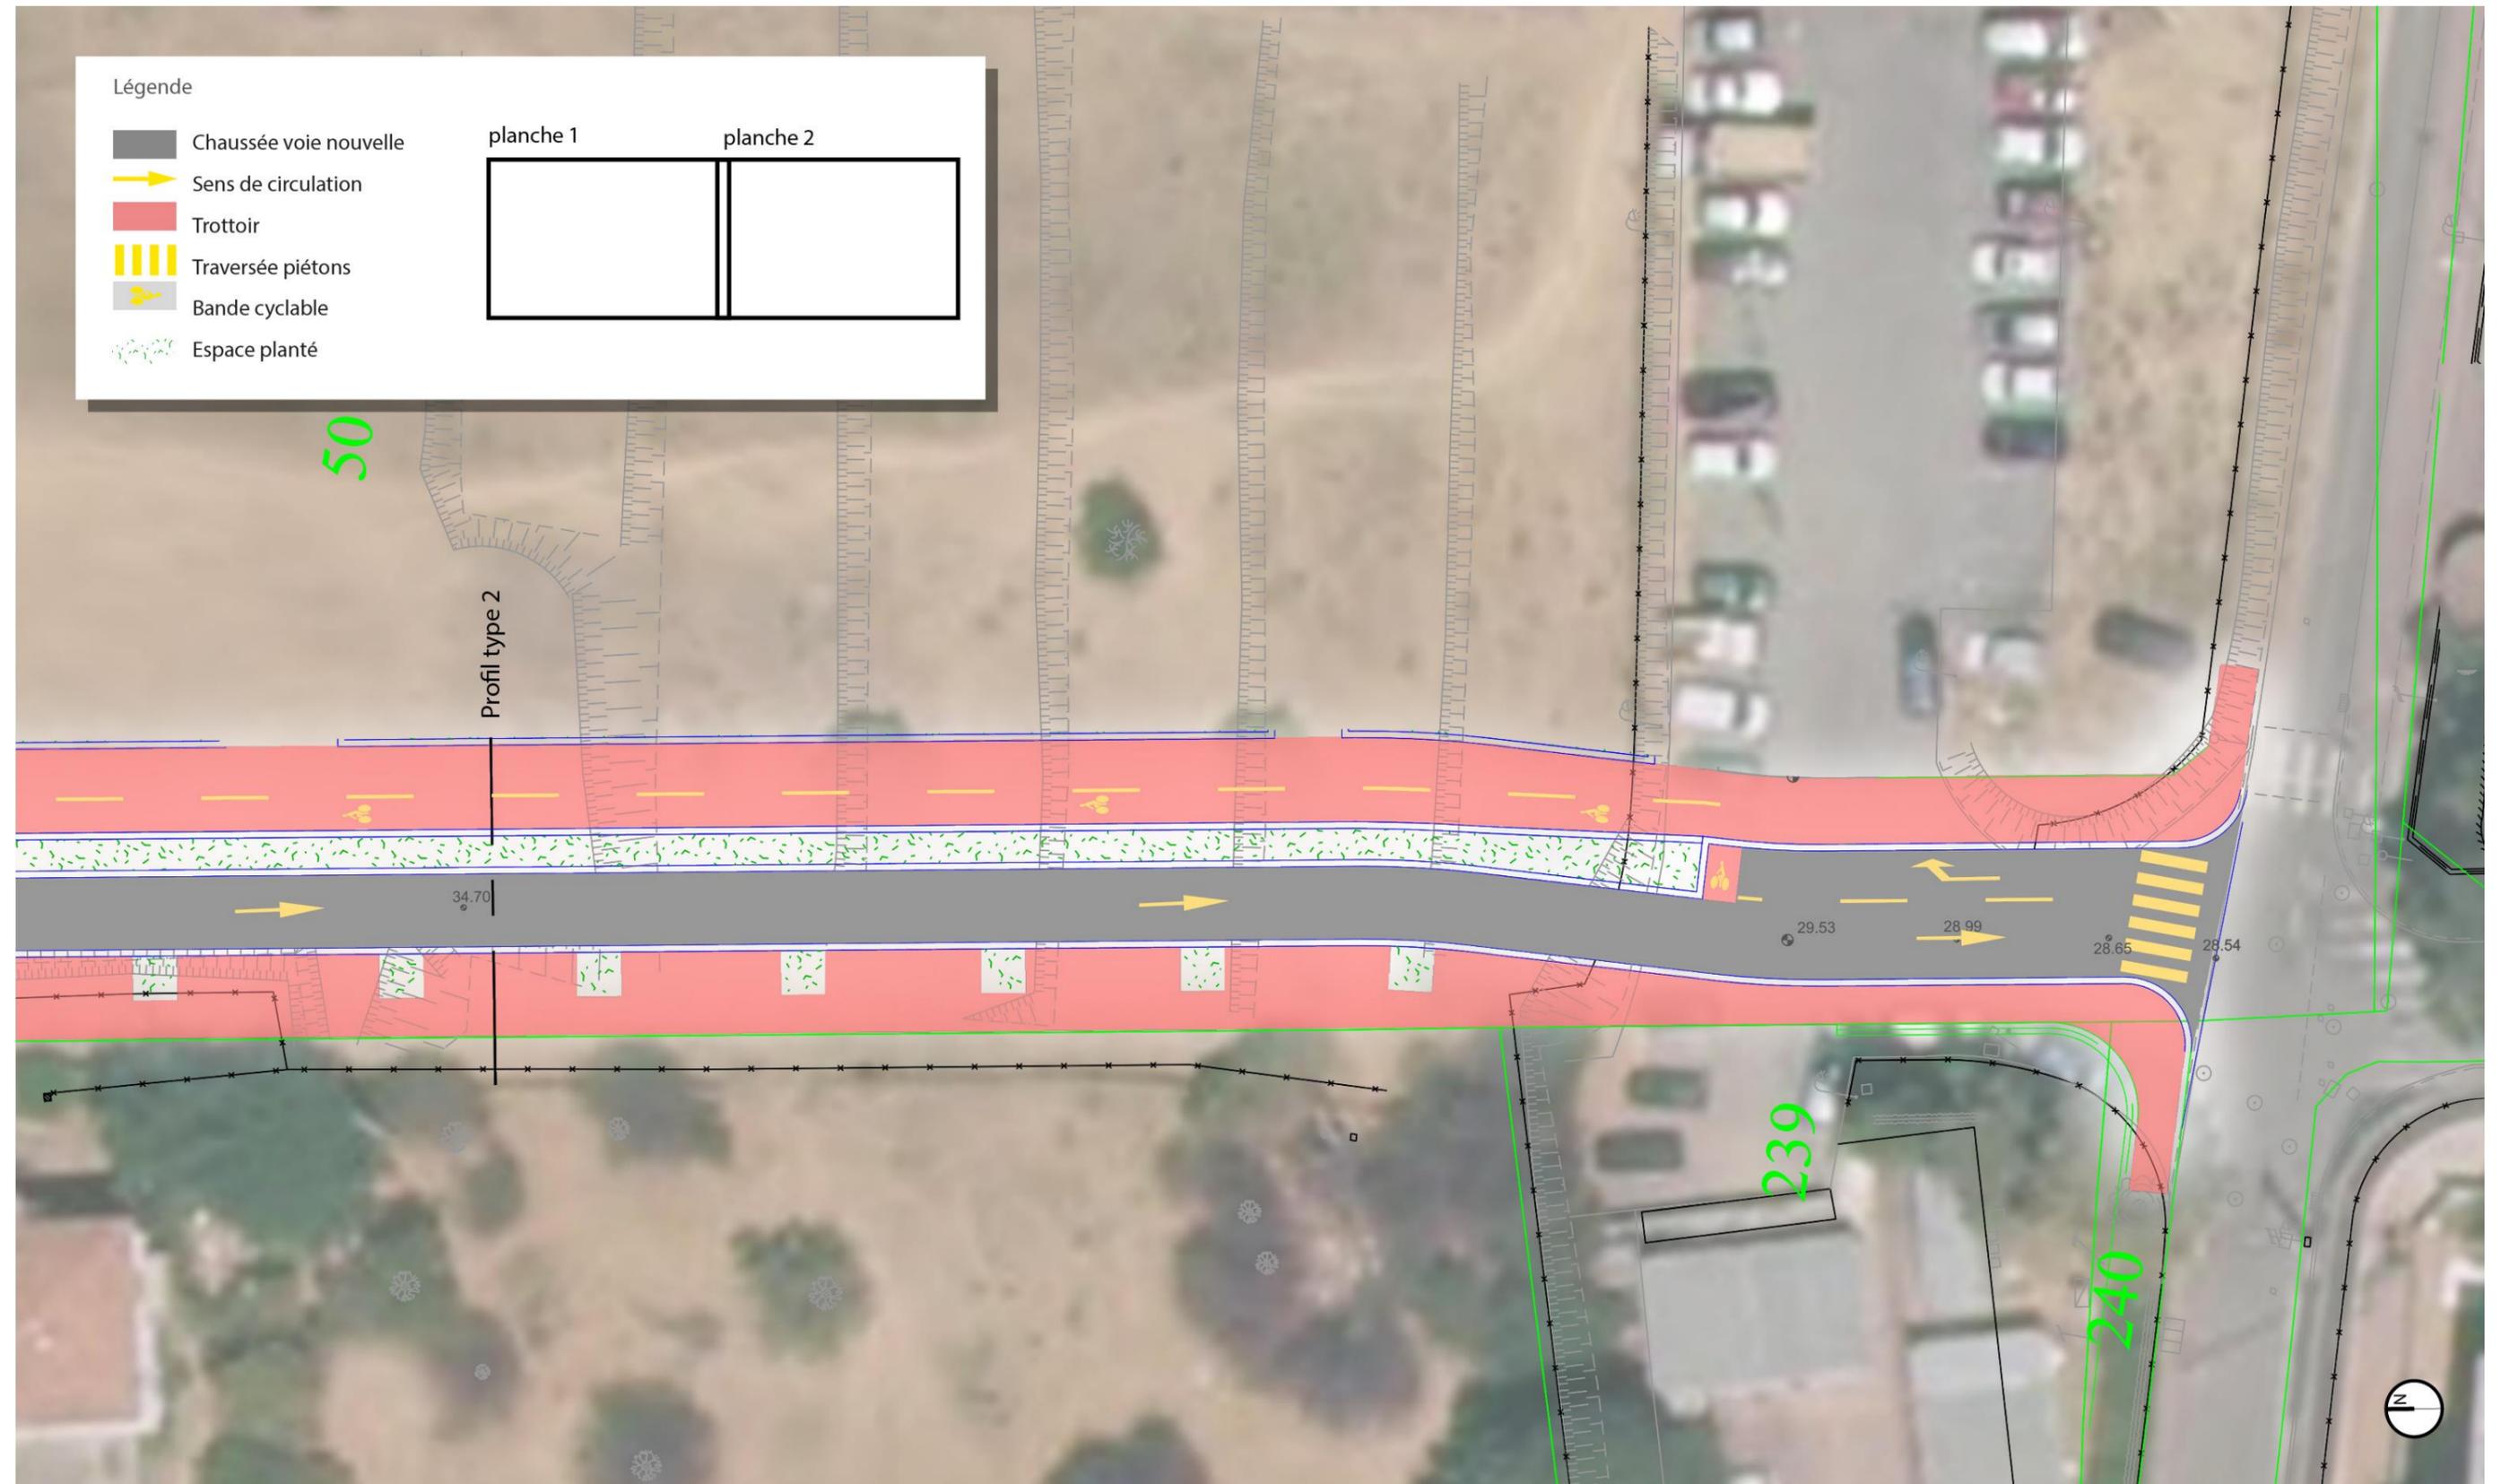

PROFIL TYPE 1

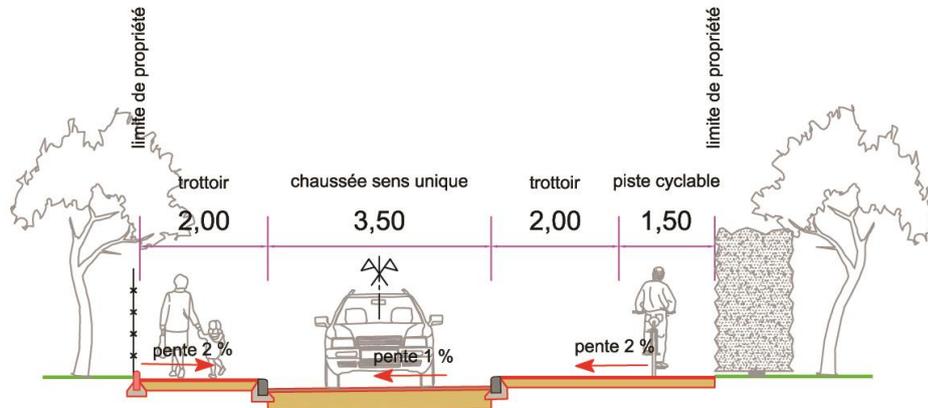

PROFIL TYPE 2

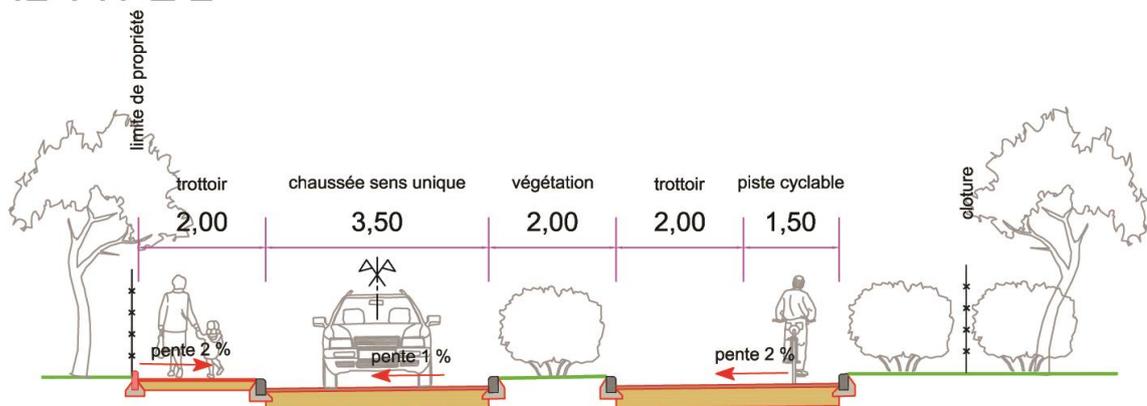

ANNEXE V - PLAN DES ABORDS

Plan des abords

échelle 1/2 500 - source IGN - orthophotoplan mission an. 2017



ANNEXE VI - SITUATION VIS-A-VIS DE NATURA 2000

Natura 2000

échelle 1/25 000 - source IGN / Dréal PACA

