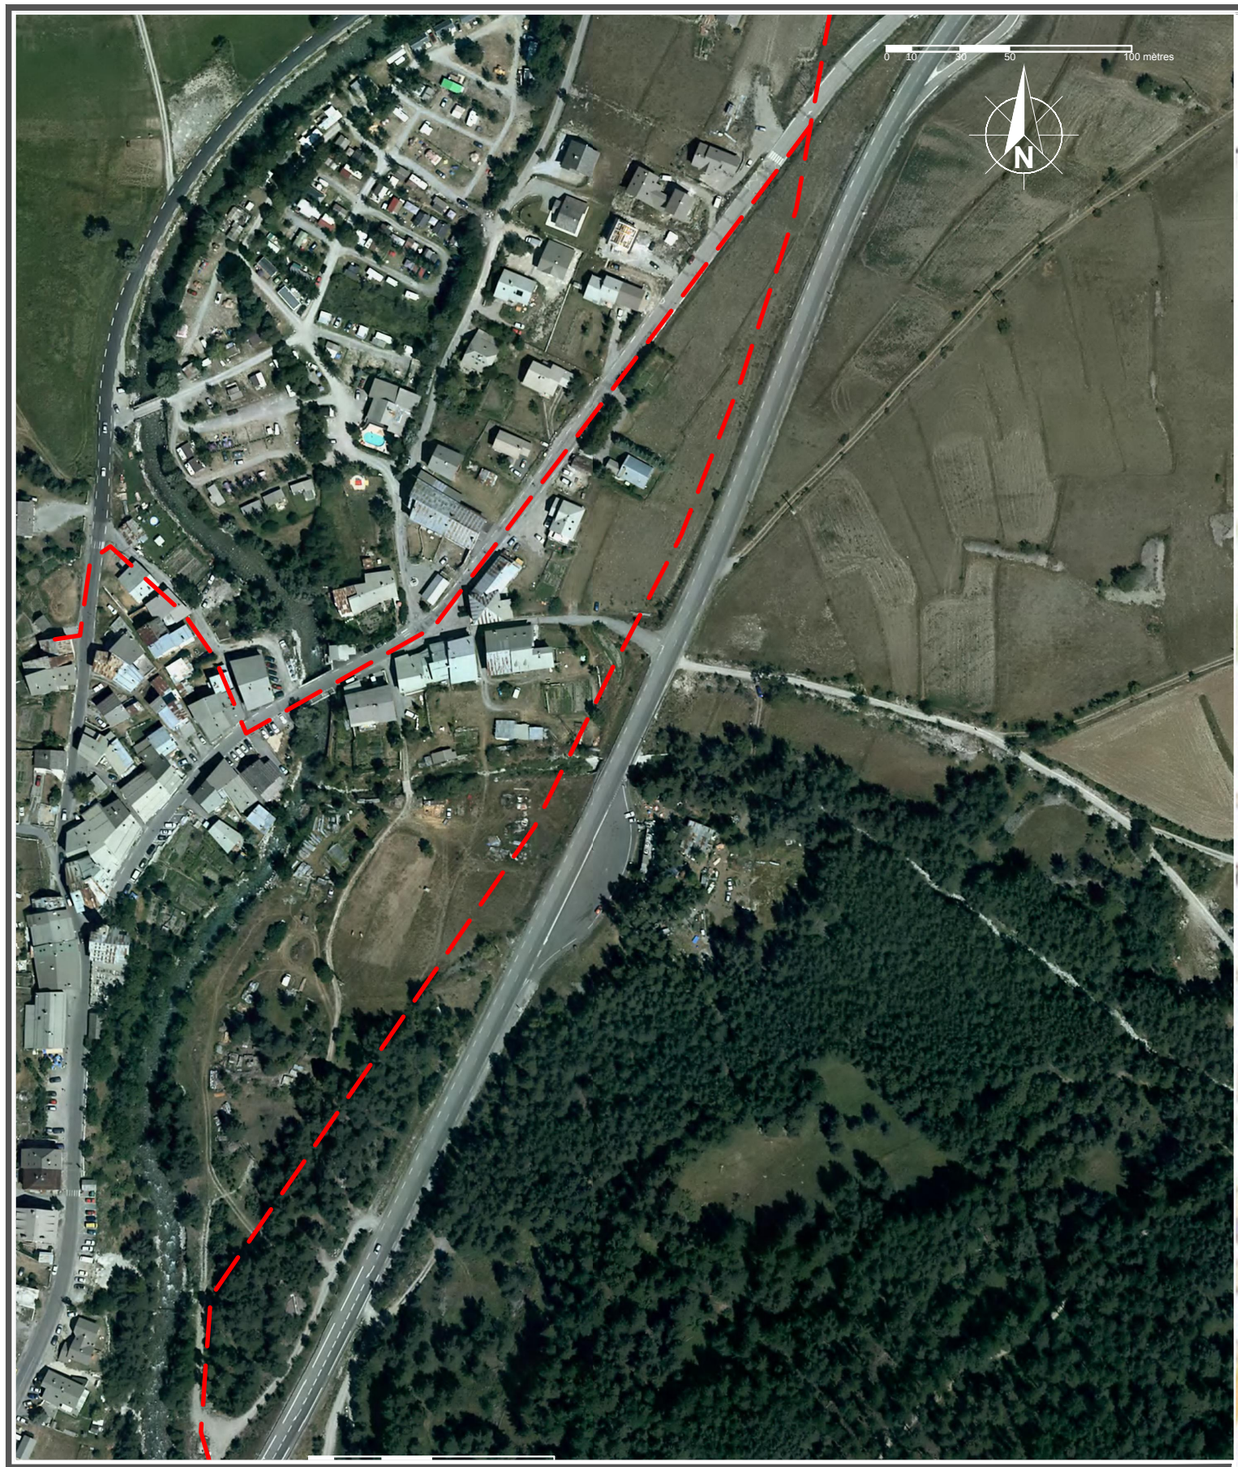

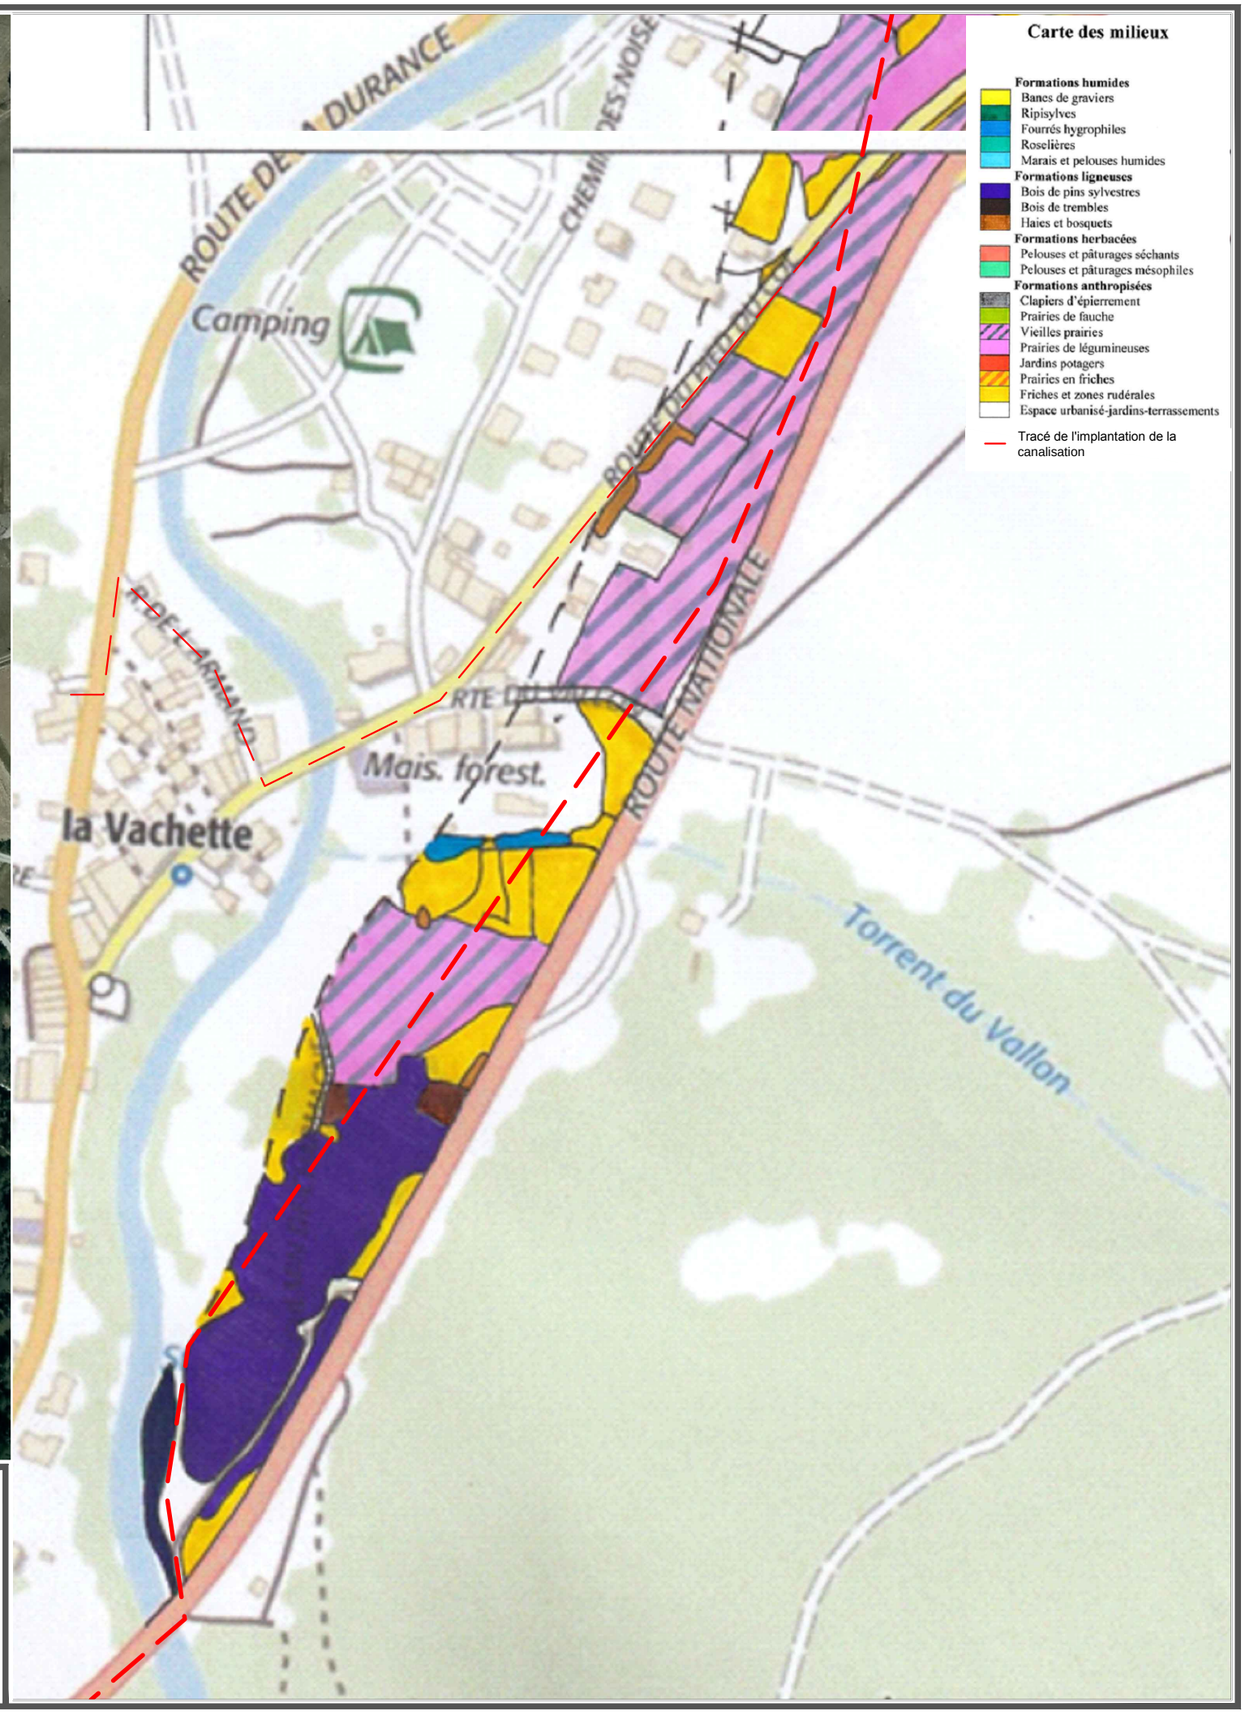

SAUNIER Infra
INGÉNIERIE EN INFRASTRUCTURES

SPL Eau Services Haute Durance

Projet de remplacement de la canalisation de la Draye

Planche 7

Dossier n° : ESHDU 16 046	Phase : ----	Date : sept.-2017	Echelle :	Fichier info : GA16-102 Plan SPL DRAYE_calage-décalé.dwg	Référents : LPE Intervenants : DGA/JRE

Ce plan est la propriété intellectuelle de SAUNIER - INFRA et ne peut être reproduit, communiqué, utilisé sans son autorisation.