

# DOSSIER TECHNIQUE

## FORAGE D'EAU

Entreprise:	FORASUD
Client:	COMMUNE DE CARCES 83570 CARCES
Maître d'oeuvre:	INGENERIA 4 RUE GERIN RICARD 13003 MARSEILLE
Exploitant:	COMMUNE DE CARGES 83570 CARCES

Code National BSS :

N° Déclaration \*\* :

Police de l'eau \* :

\* Numéro de déclaration au titre de la police de l'eau

\*\* N° d'enregistrement de déclaration préalable

Lieu de l'ouvrage : PIEFAMA

83570 CARCES

Coordonnées : Longitude 911 644 Latitude 1 839 339 Altitude : 180.00 m  
Zone Lambert 2 étendu métrique

Nombre de forages : 1

Date début de l'ouvrage : 15/06/2018

Resp. M. Ouvrage :

Date fin de l'ouvrage : 15/07/2018

Resp. M. Oeuvre :

Machine :

Resp. Chantier :

Date début pompage : Niveau statique non perturbé : 51.00 m

Date fin de pompage : Débit Maxi. d'essai : 0.00 m3/h

Nombre de nappes identifiées : Rabattement correspondant : 0.00 m

Notes :

## TRONCONS de L'OUVRAGE

## FORAGE D'EAU

<b>Client:</b>	COMMUNE DE CARCES
<b>Maître d'oeuvre:</b>	INGENERIA
<b>Lieu de l'ouvrage :</b>	PIEFAMA
	83570 CARCES

## LITHOLOGIE

De	à	Libellé
0.00	3.00	Dolomie altérée
3.00	81.00	Dolomie franche
81.00	85.00	Karst dolomitique, argiles
85.00	97.00	Calcaire noir, karstifié
97.00	108.00	Marnes grises

## FORAGE

De	à	Ø"	Ømm	Mode de forage	Fluide de forage
0.00	6.00	20"	508.00	M.f.t.	Air
6.00	102.00	15"	380.00	M.f.t.	Air
102.00	108.00	6"1/2	165.00	M.f.t.	Air

\* Reconnaissance

## ARRIVEES D'EAU

Profondeur (m)	Débit (m3/heure)
72.00	15.00
91.00	30.00

## TUBAGE

De	à	Ø"	Ømm	Epais.	Ecra.	Nature du tubage	Type	Slot	Vide %
0.00	6.00	17"1/2	445.00	5.00		Acier-ordinaire	Tube-plein		
0.00	60.00	9"5/8	244.00	4.00		Inox-aisi-304	Tube-plein		
60.00	96.00	9"5/8	244.00	4.00		Inox-aisi-304	Crepine fentes-oblongues	4.00	
96.00	102.00	9"5/8	244.00	4.00		Inox-aisi-304	Tube-decanteur		

## REPLISSAGE

De	à	Ø"	Ømm	Matériau	Nature	Méthode de pose	Texture	Gra. (mm)	Vol. m3
0.00	6.00	17"1/2	445.00	Ciment	Cpa 55	Gravitaire			

**ACCESSOIRE**

De	à	Type d'accessoire
0.00	0.00	Capot

# FORAGE D'EAU

Travaux réalisés : 111  
du : 15/06/2018 au : 15/07/2018


Client : **COMMUNE DE CARCES**  
 Maître d'œuvre : **INGENERIA**  
 Localisation de l'ouvrage : **PIEFAMA**  
**83570** **CARCES**

Coordonnées de l'ouvrage :  
 Lambert 2 étendu métrique  
 Longitude (X): 911 644  
 Latitude (Y): 1 839 339  
 Altitude sol (Z): +180,000 m

Echelle : 1/543

Profondeurs en m au-dessous du repère zéro sol (signe + au-dessus)

Nombre de forages : 1

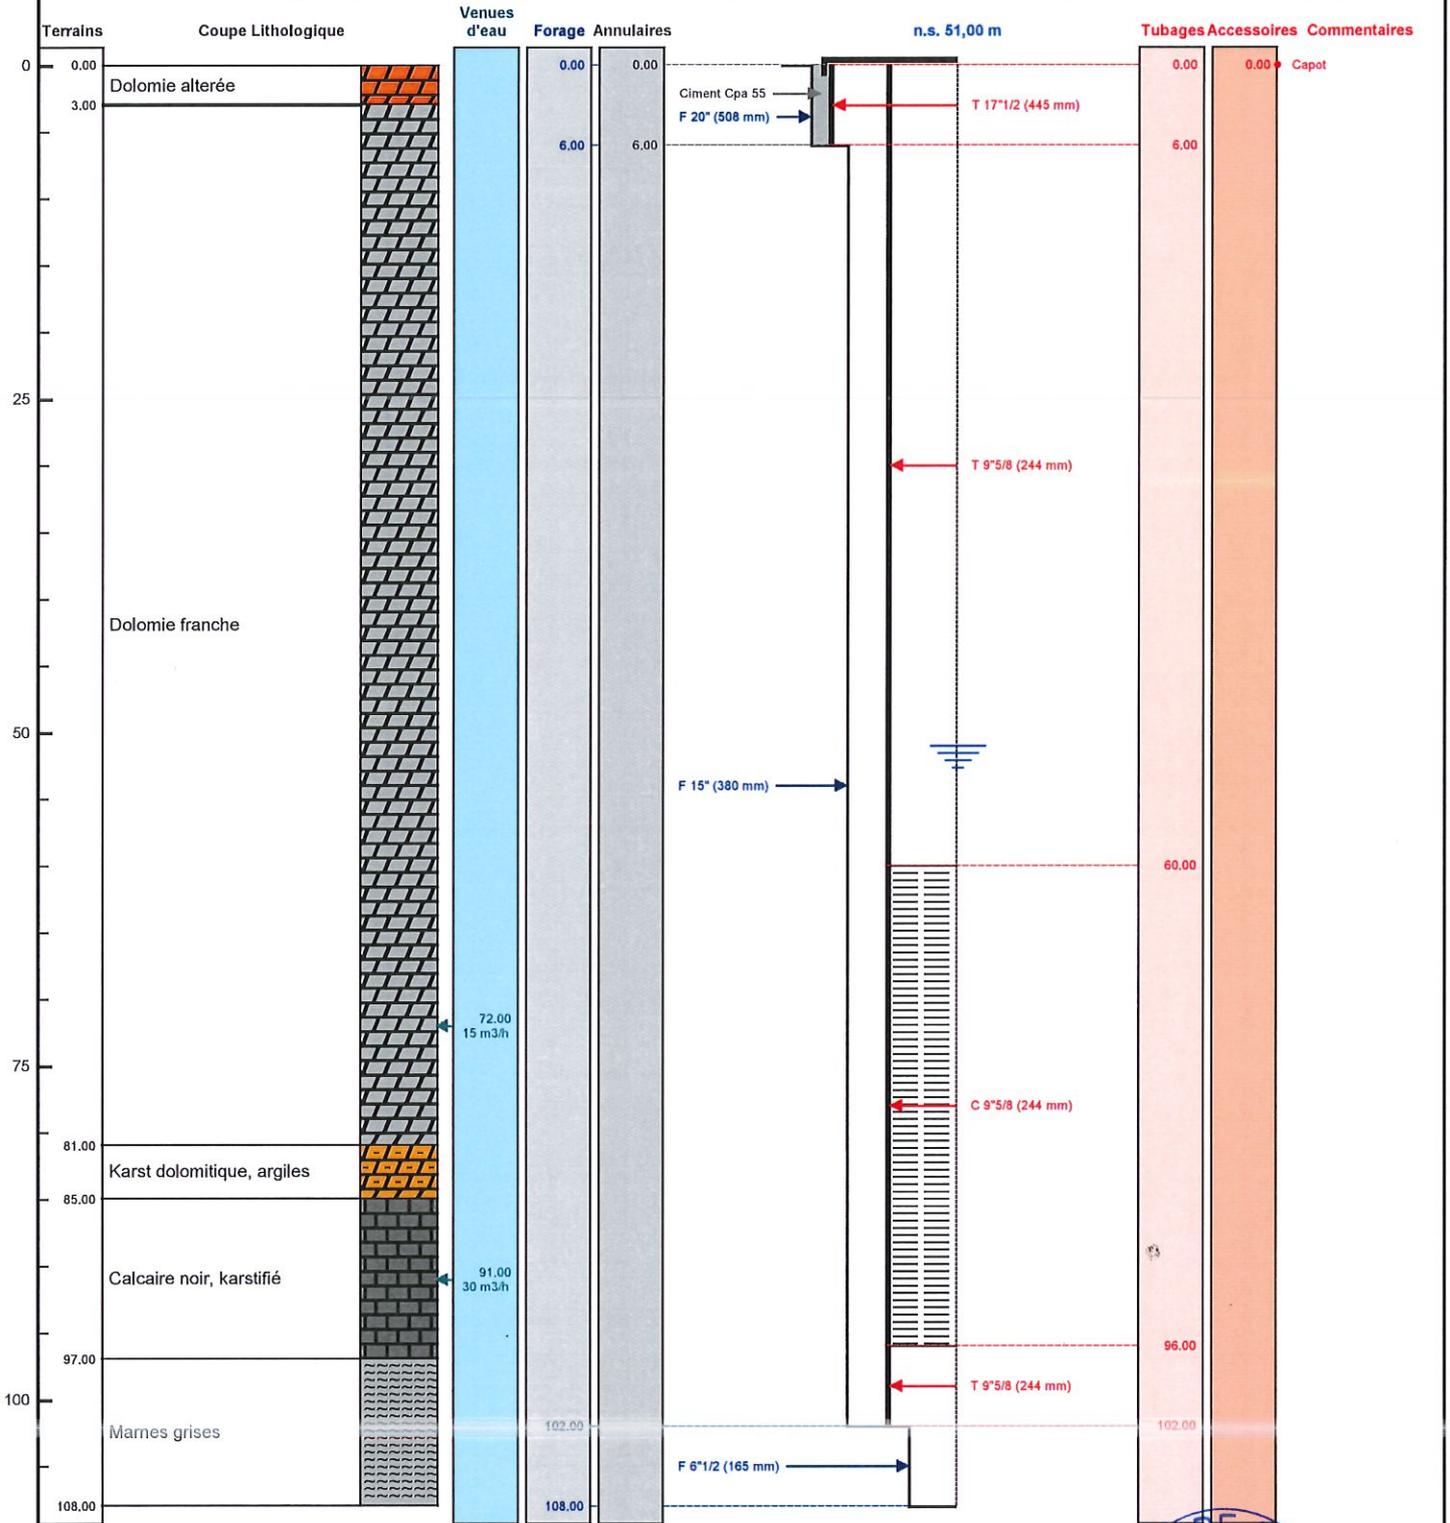

Le 16/07/2018 à Carces

CERTIFIÉ CONFORME À L'OUVRAGE EXECUTE

Tampon et signature du chef d'entreprise *Patrick GEORGE - MAIRE*

