


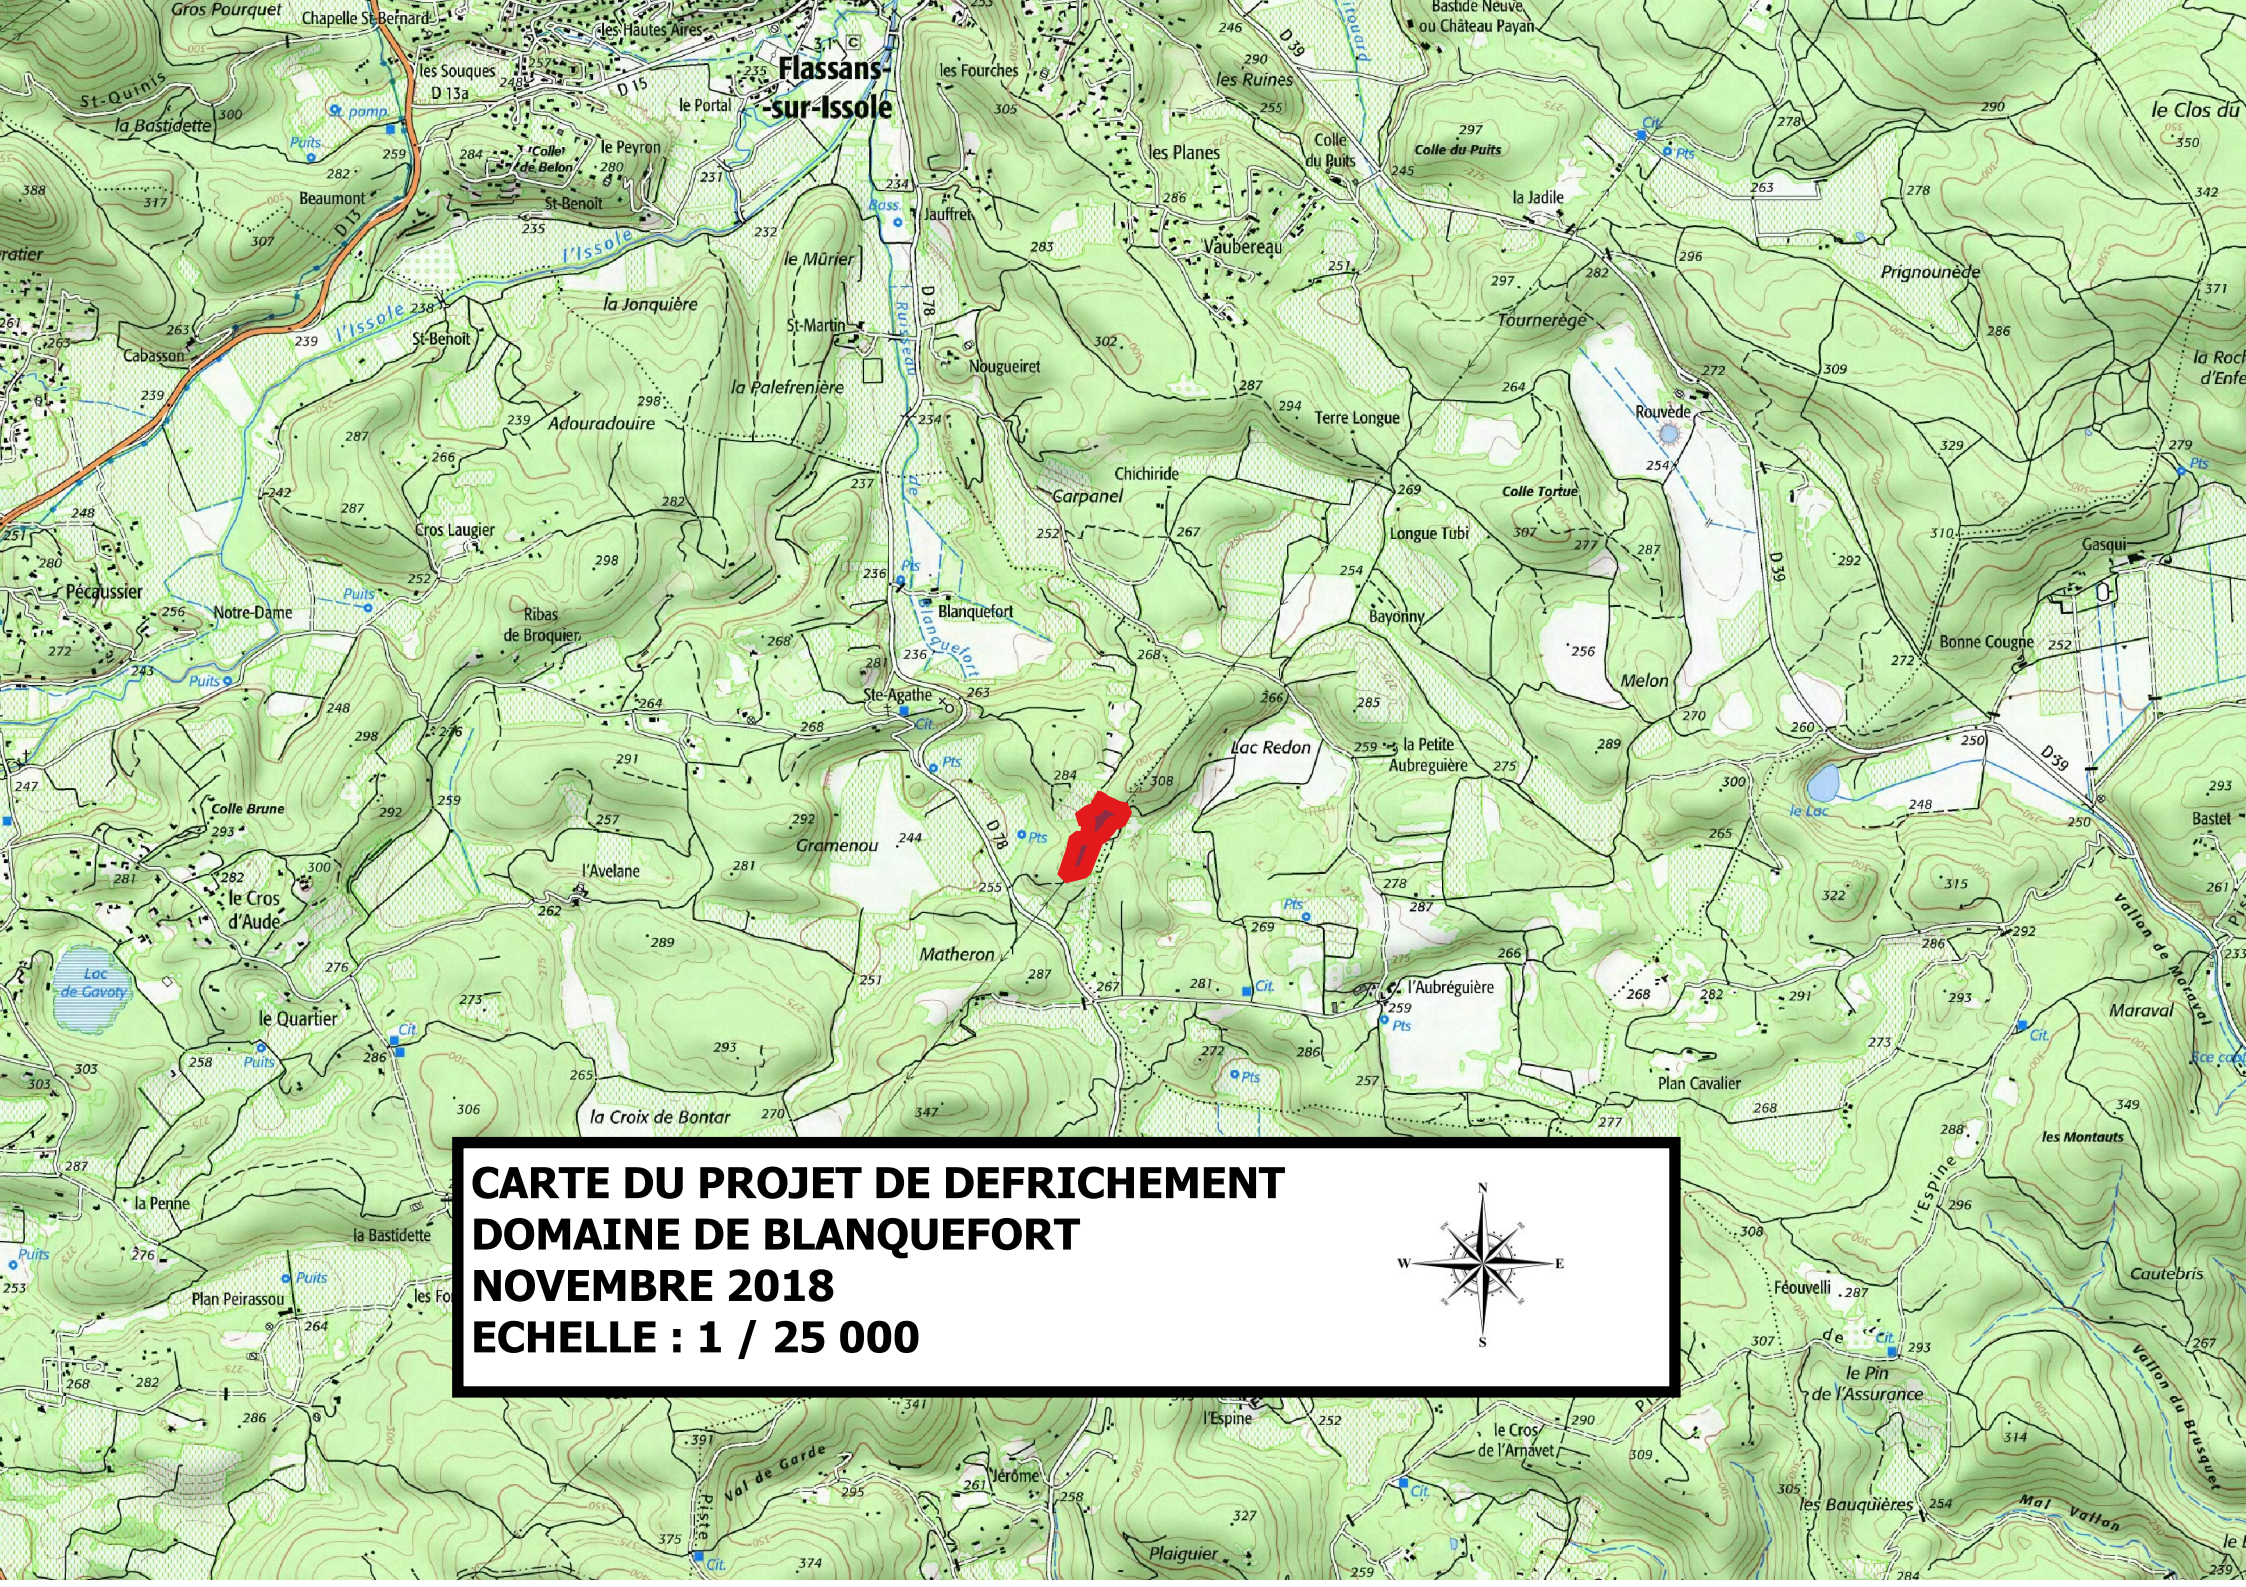

CARTE DU PROJET DE DEFRICHEMENT
DOMAINE DE BLANQUEFORT
NOVEMBRE 2018
ECHELLE : 1 / 25 000