

Maître d'Ouvrage :

REGIE DES TRANSPORTS METROPOLITAINS



RTM

Département INFRA – Opérations infrastructures
80, boulevard du Métro
13013 MARSEILLE

ANNEXE 2

PLAN DE SITUATION DU PROJET

ECHELLE : 1/25 000



Station de métro Saint Charles

MARSEILLE


Maître d'Ouvrage :
REGIE DES TRANSPORTS METROPOLITAINS




Département INFRA – Opérations infrastructures
80, boulevard du Métro
13013 MARSEILLE

ANNEXE 3


VISUELS DE LA ZONE D'IMPLANTATION ET **LOCALISATION CARTOGRAPHIQUE**

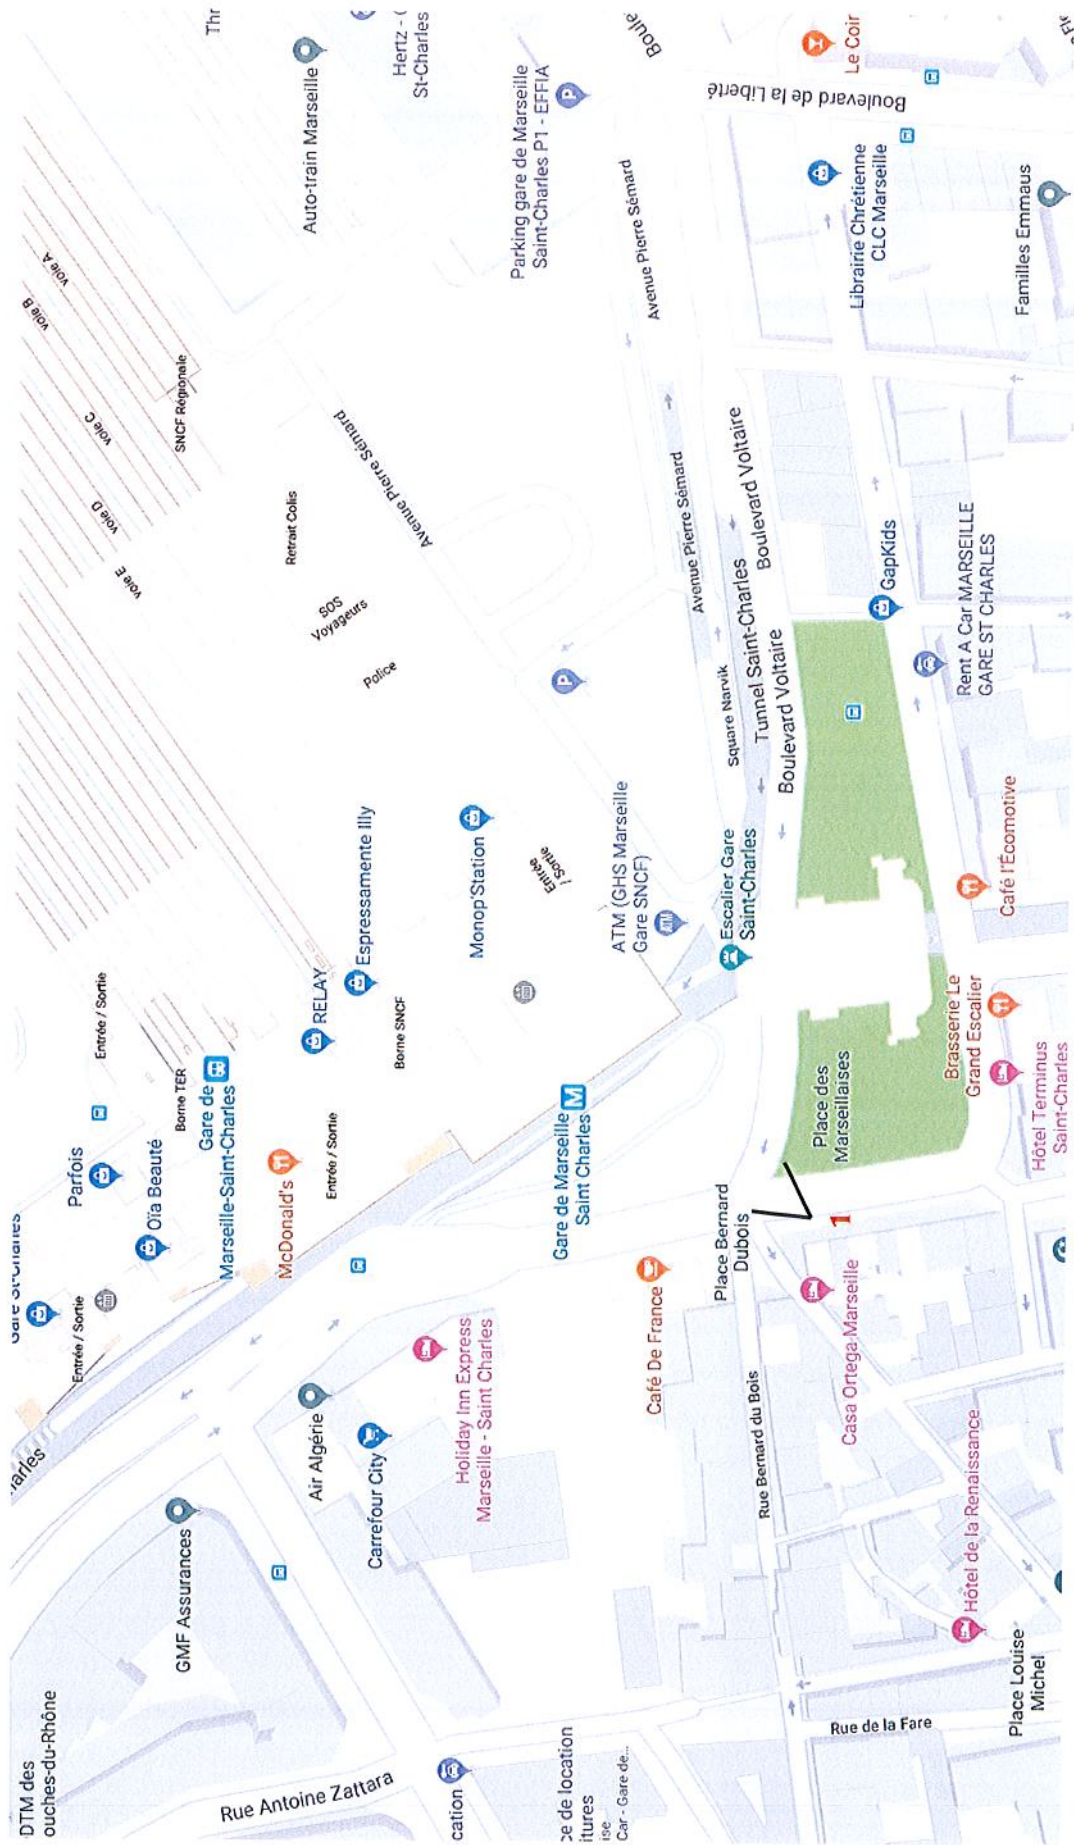

2

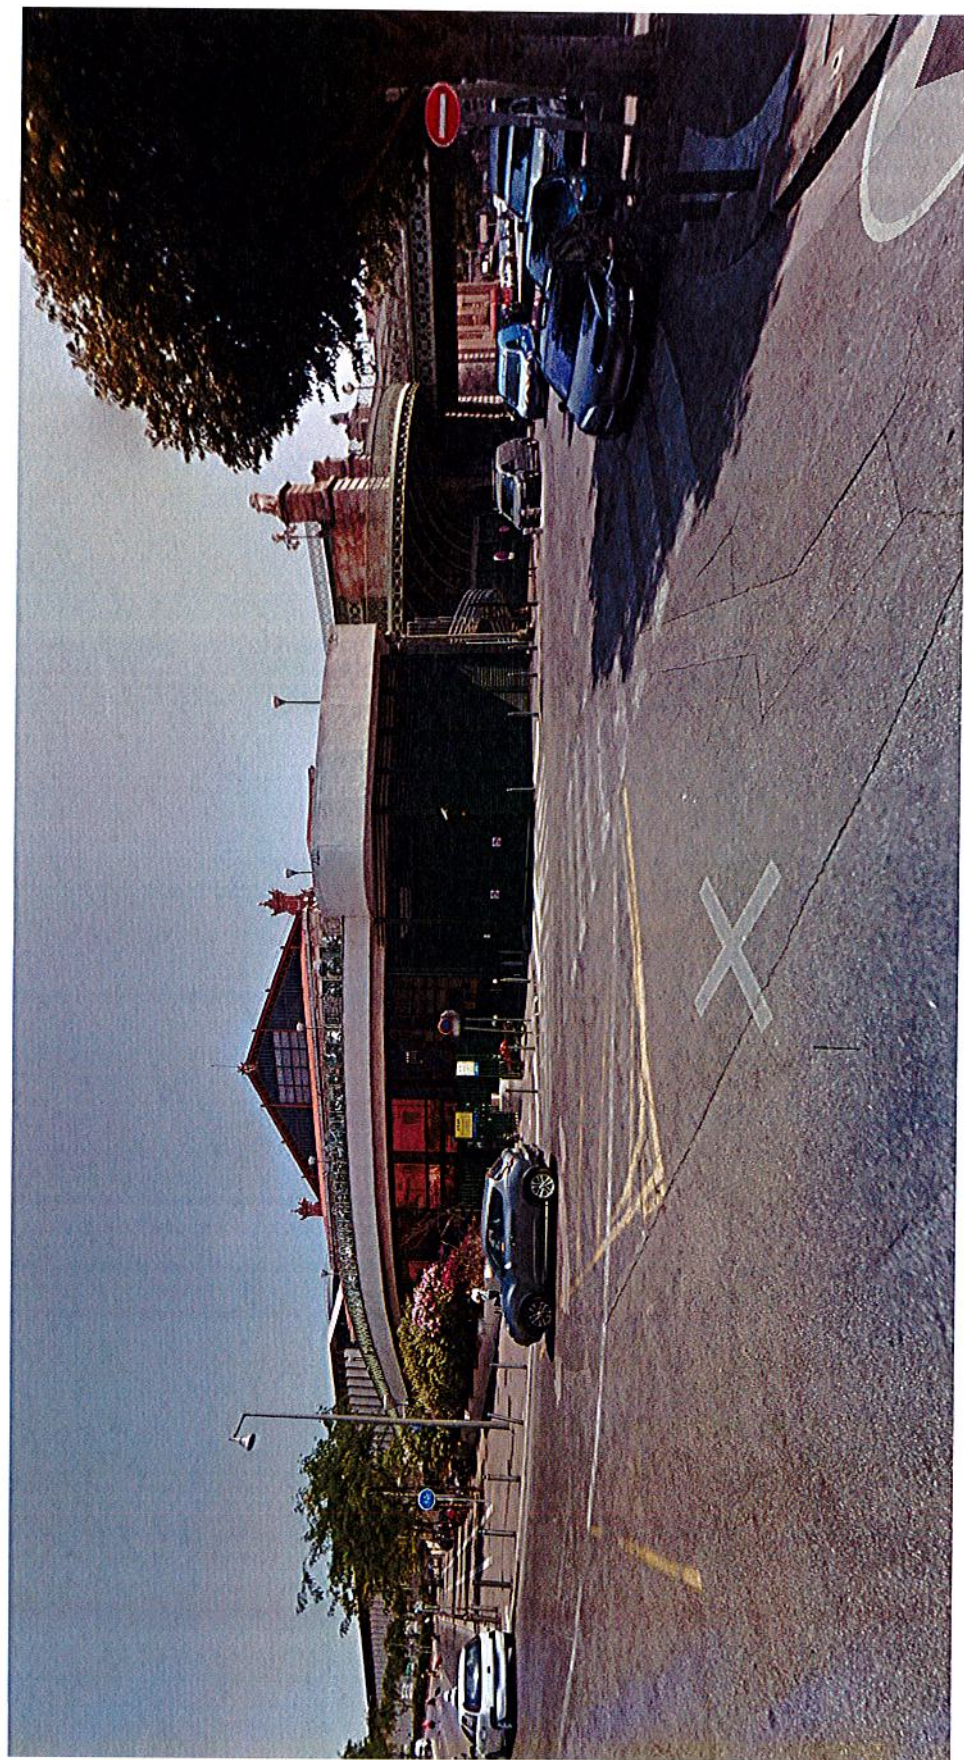

Photographie n°1

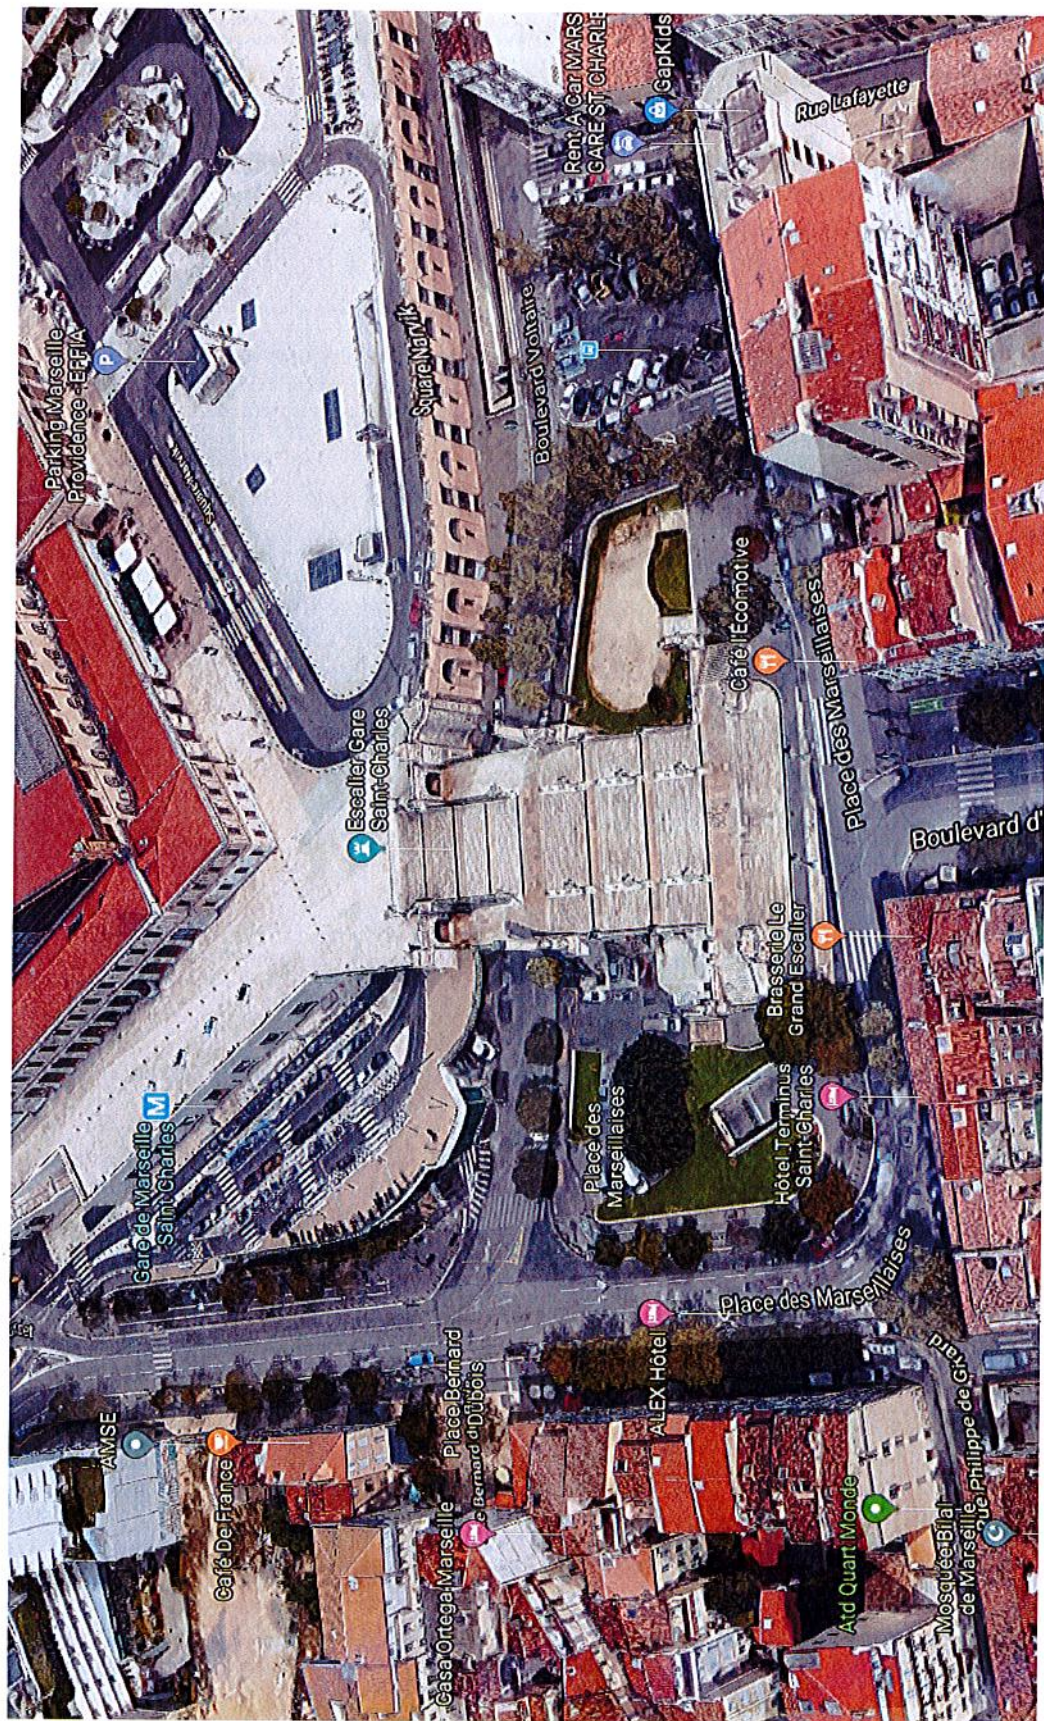

Photographie n°2

Maître d'Ouvrage :

REGIE DES TRANSPORTS METROPOLITAINS



Département INFRA – Opérations infrastructures
80, boulevard du Métro
13013 MARSEILLE

ANNEXE 4

PLANS PROJET REAMENAGEMENT DE LA STATION

METRO SAINT CHARLES

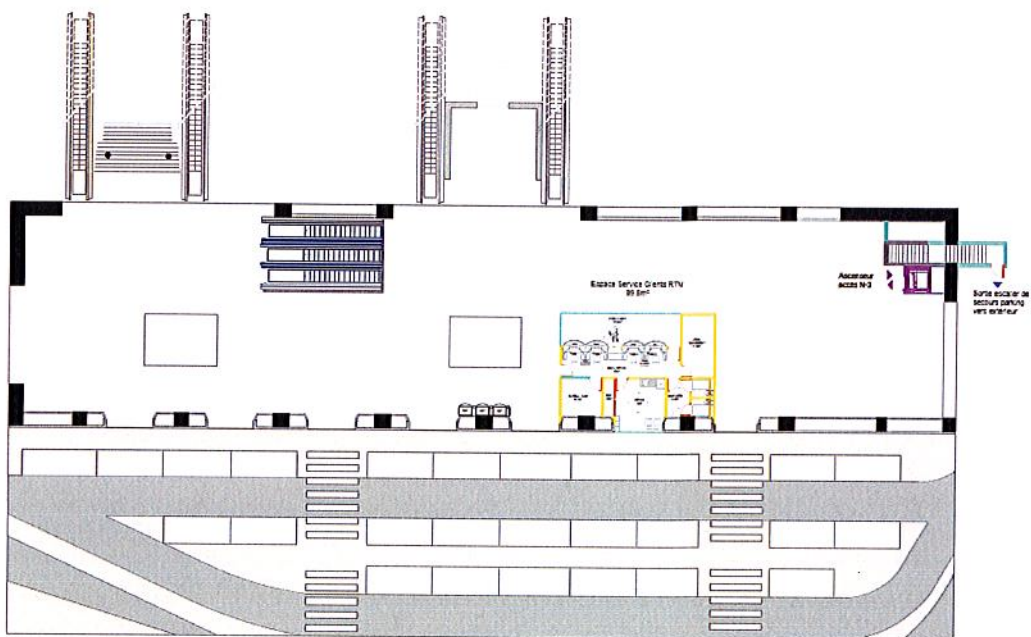


Figure 1 : Plan niveau dépose minute gare

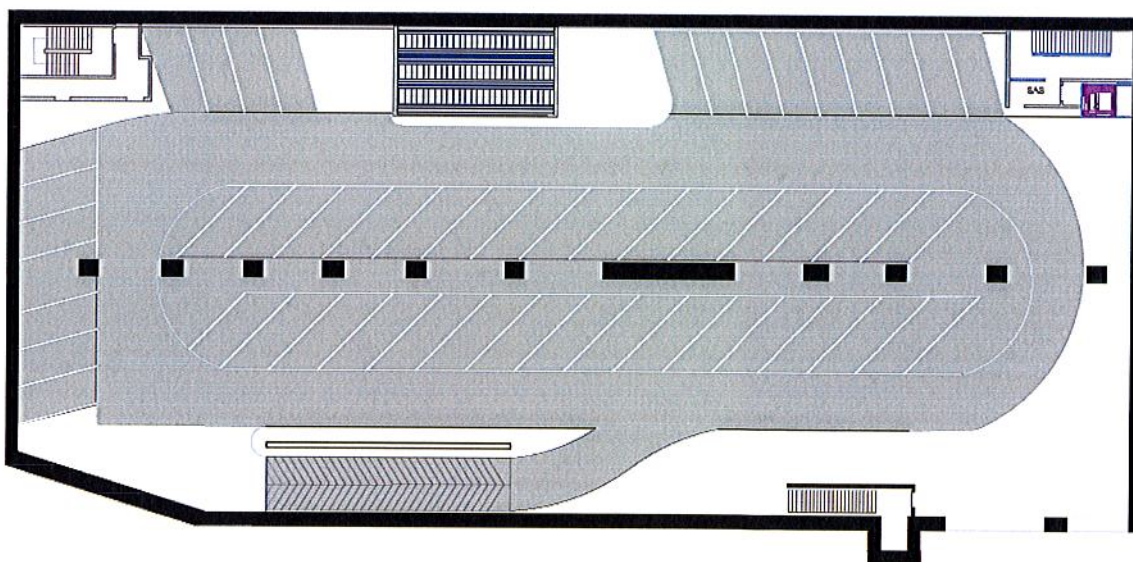


Figure 2 : Plan niveau parking souterrain (1^{er} niveau)

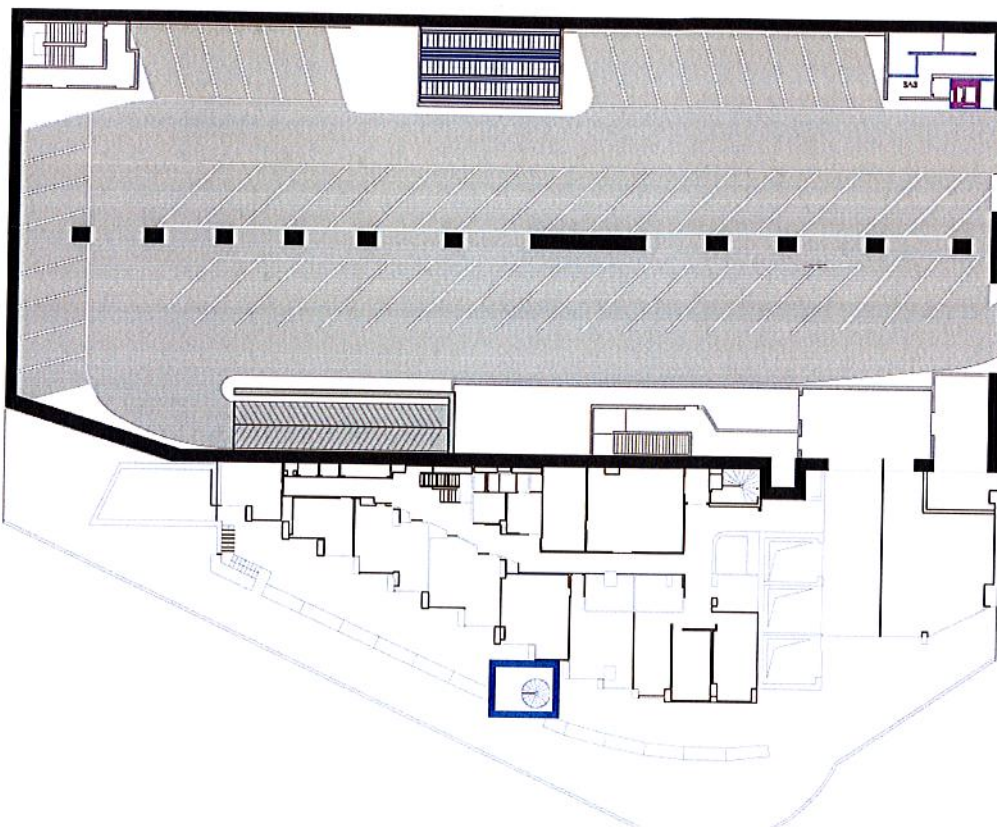


Figure 3 : Plan niveau parking souterrain (2eme niveau)

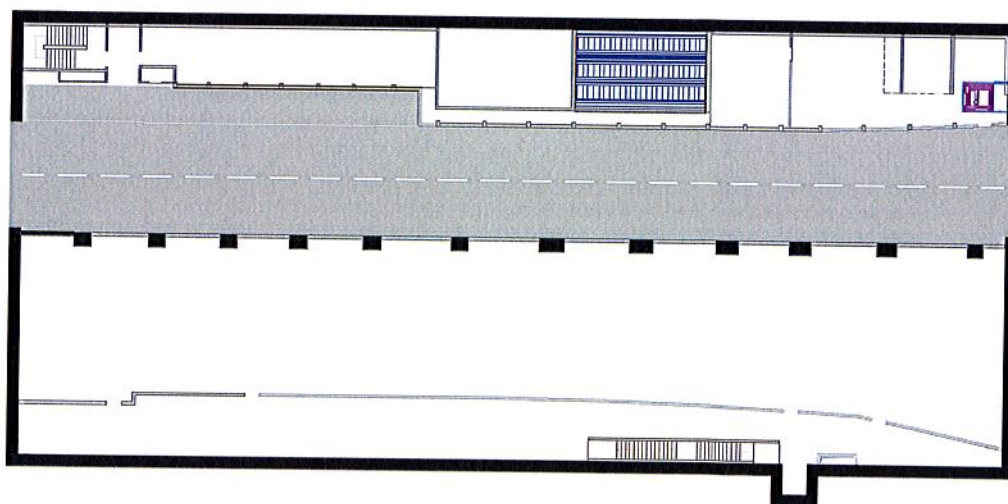


Figure 4 : Plan niveau tunnel routier Saint Charles

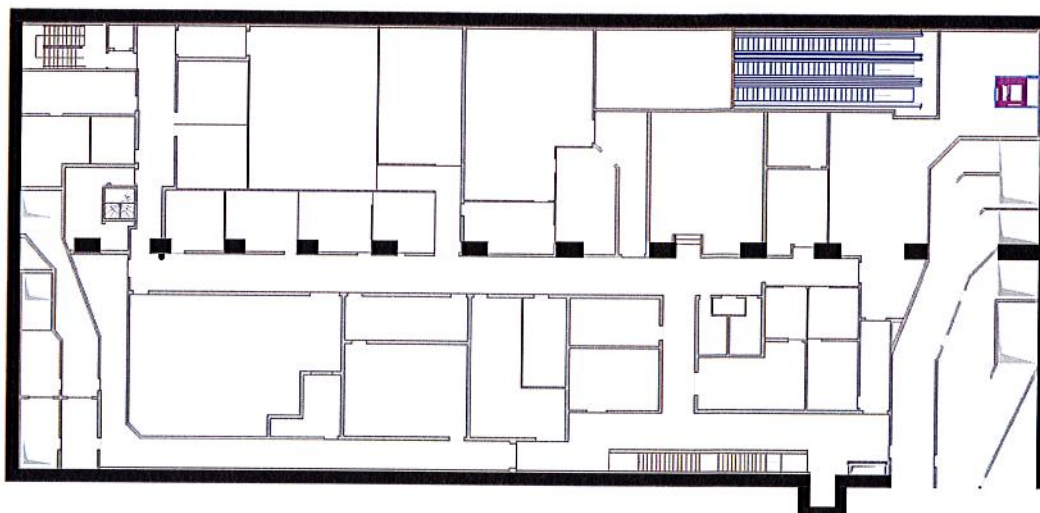


Figure 5 : Plan niveau technique RTM

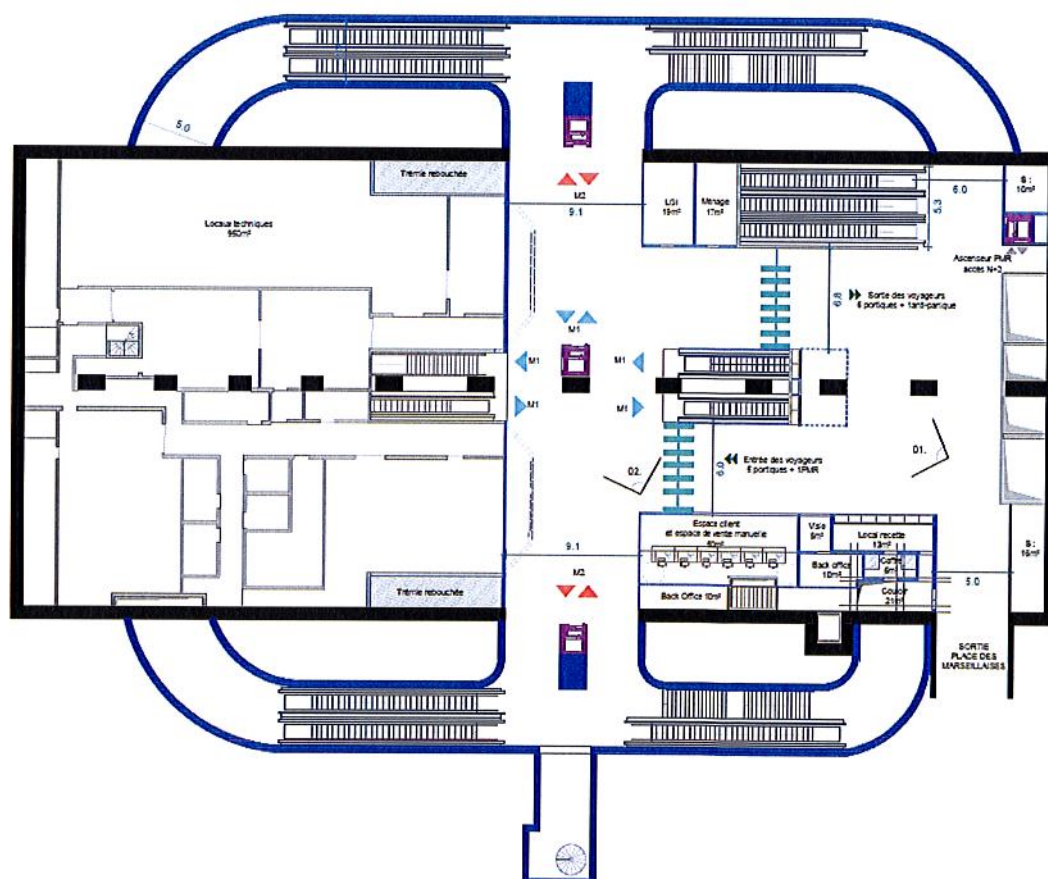


Figure 6 : Plan niveau contrôle RTM

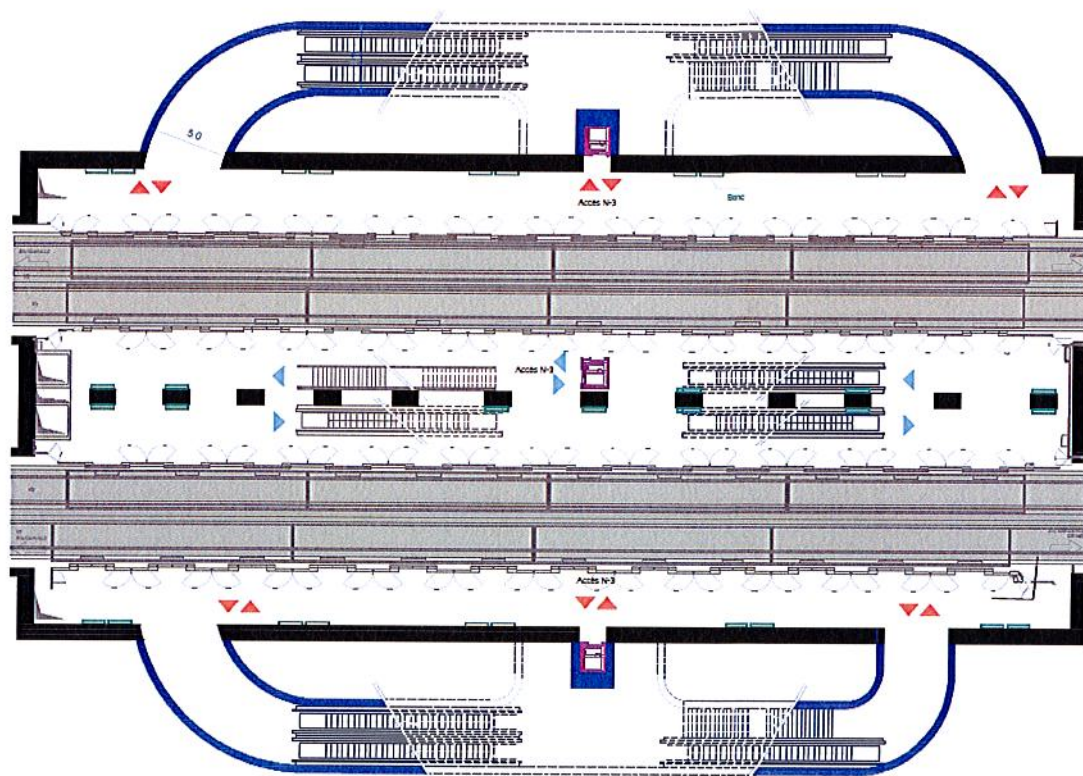


Figure 7 : Plan niveau quais RTM



Figure 8 : Perspective projet niveau contrôle RTM



Figure 9 : Perspective projet niveau quais RTM