

COMMUNE DE RISOUL – Torrent de Palps
ZONE ARTISANALE DES ISCLASSES

TRAVAUX DE PROTECTION DE LA ZONE DES ISCLASSES
(AVANT PROJET)

EMPRISE DES TRAVAUX
Fonds Orthophoto I.G.N. (2003) et Cadastre D.G.I.
Echelle: 1/3000°

- Cadastre RISOU
- Cadastre GUILLESTRE
- Emprise des travaux

Réf: 10-012
SDRTM05, GAP le 05.03.2010



Vue amont depuis le pont de la D86 (source: Google maps, août 2013)

Vue aval depuis le pont de Lunière (source: M.Douane, mars 2019)

Vue amont depuis le pont de Bellot (source: M.Douane, mars 2019)




Vue aval depuis le pont de la D86 (source: M.Douane, mars 2019)



Vue amont depuis le pont de la D902A (source: Google maps, août 2018)

0 75m 150m 300m

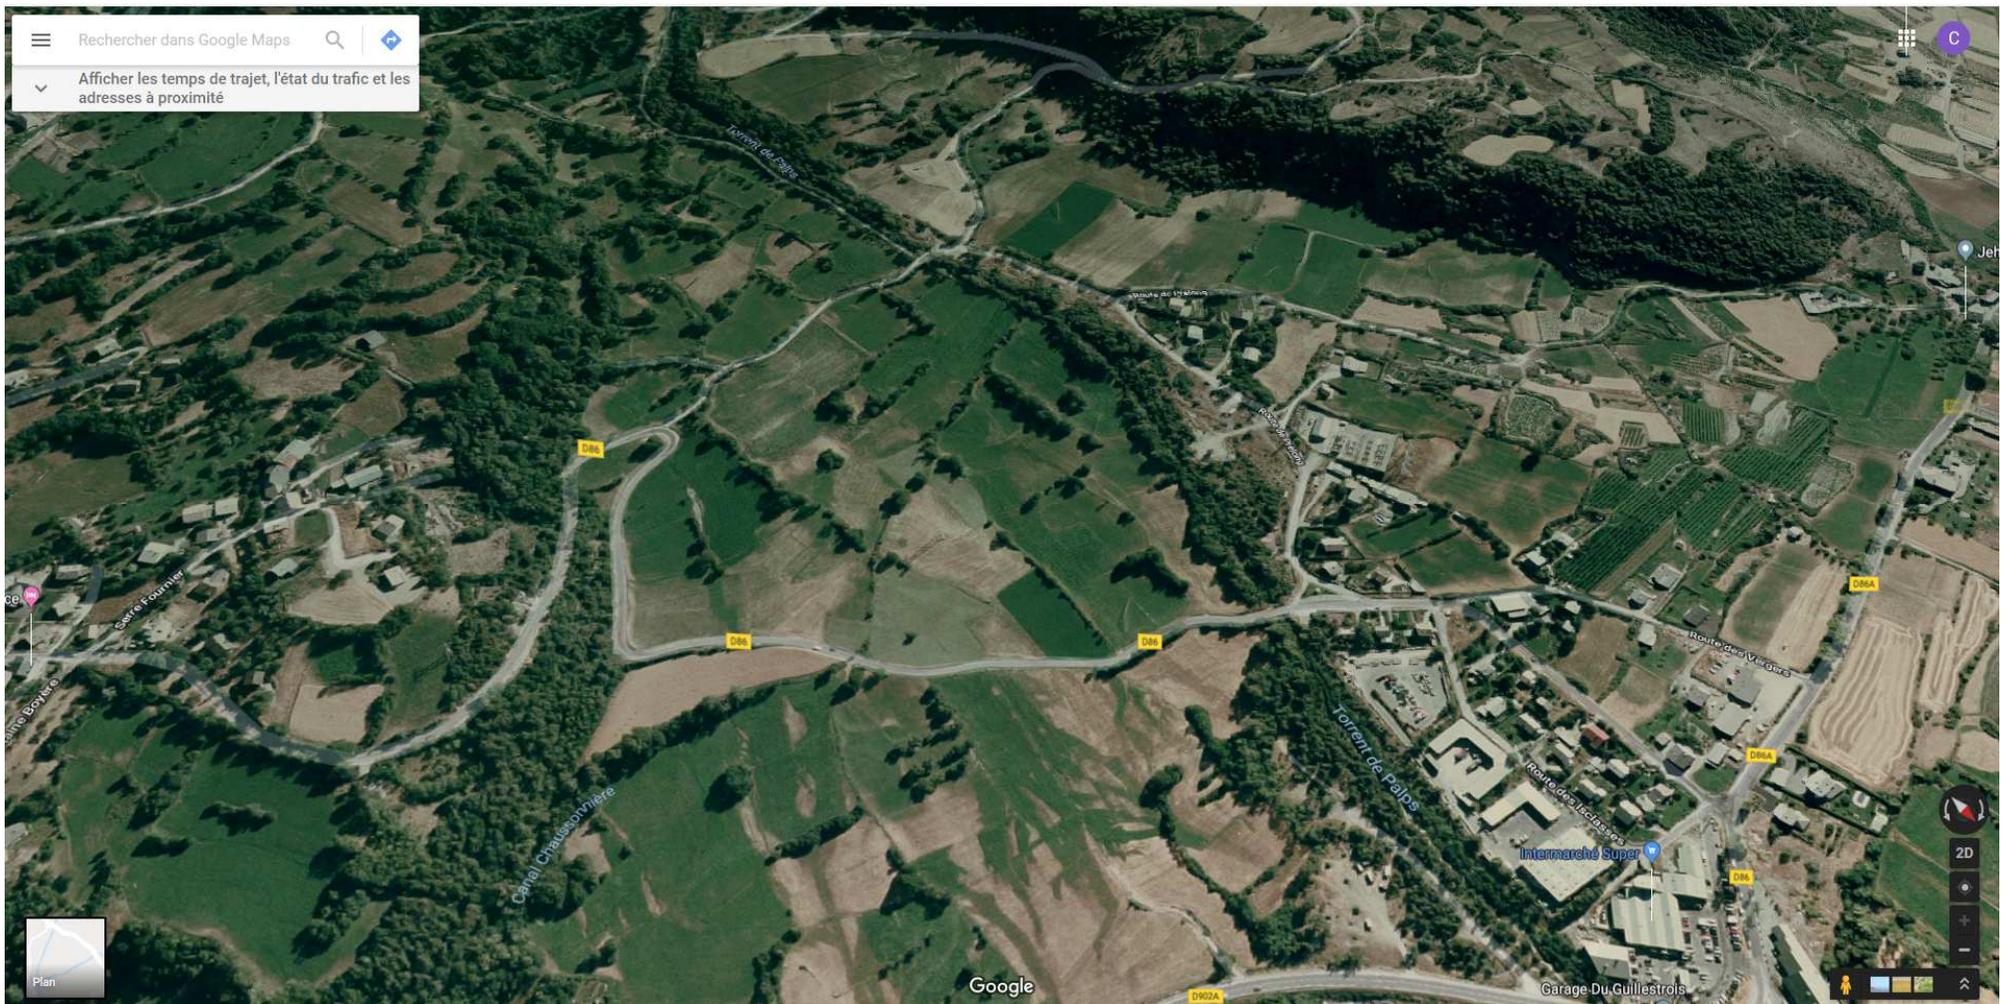

Vue satellite depuis l'aval du cône de déjection du torrent du Palps (source: Google maps)



Vue satellite depuis l'amont du cône de déjection du torrent du Palps (source: Google maps)