


ACTION 1:  
REHAUSSE DE LA PROTECTION  
CONFORTEMENT DE LA BERGE RIVE GAUCHE EN AMONT DE L'OUVRAGE DE LA RD8  
LINEAIRE DE SOUTOUMENT GABIONS : 250ml  
TOTAL DES DEBLAIS : 4800m<sup>3</sup>

ACTION 4:  
DEBLAI DES BERGES ET REcul DE LA PROTECTION EXISTANTE DE LA RIVE GAUCHE  
EN AVAL IMMEDIAT DE LA CONFLUENCE AVEC LE VALLON DES ESQUIERES  
LINEAIRE DE SOUTENEMENT GABIONS:  
TOTAL DES DEBLAIS : 250m<sup>3</sup>

ACTION 2:  
DECAISSEMENT DU RADIER DU PONT DE LA RD8 (PONT DES ESQUIERES)

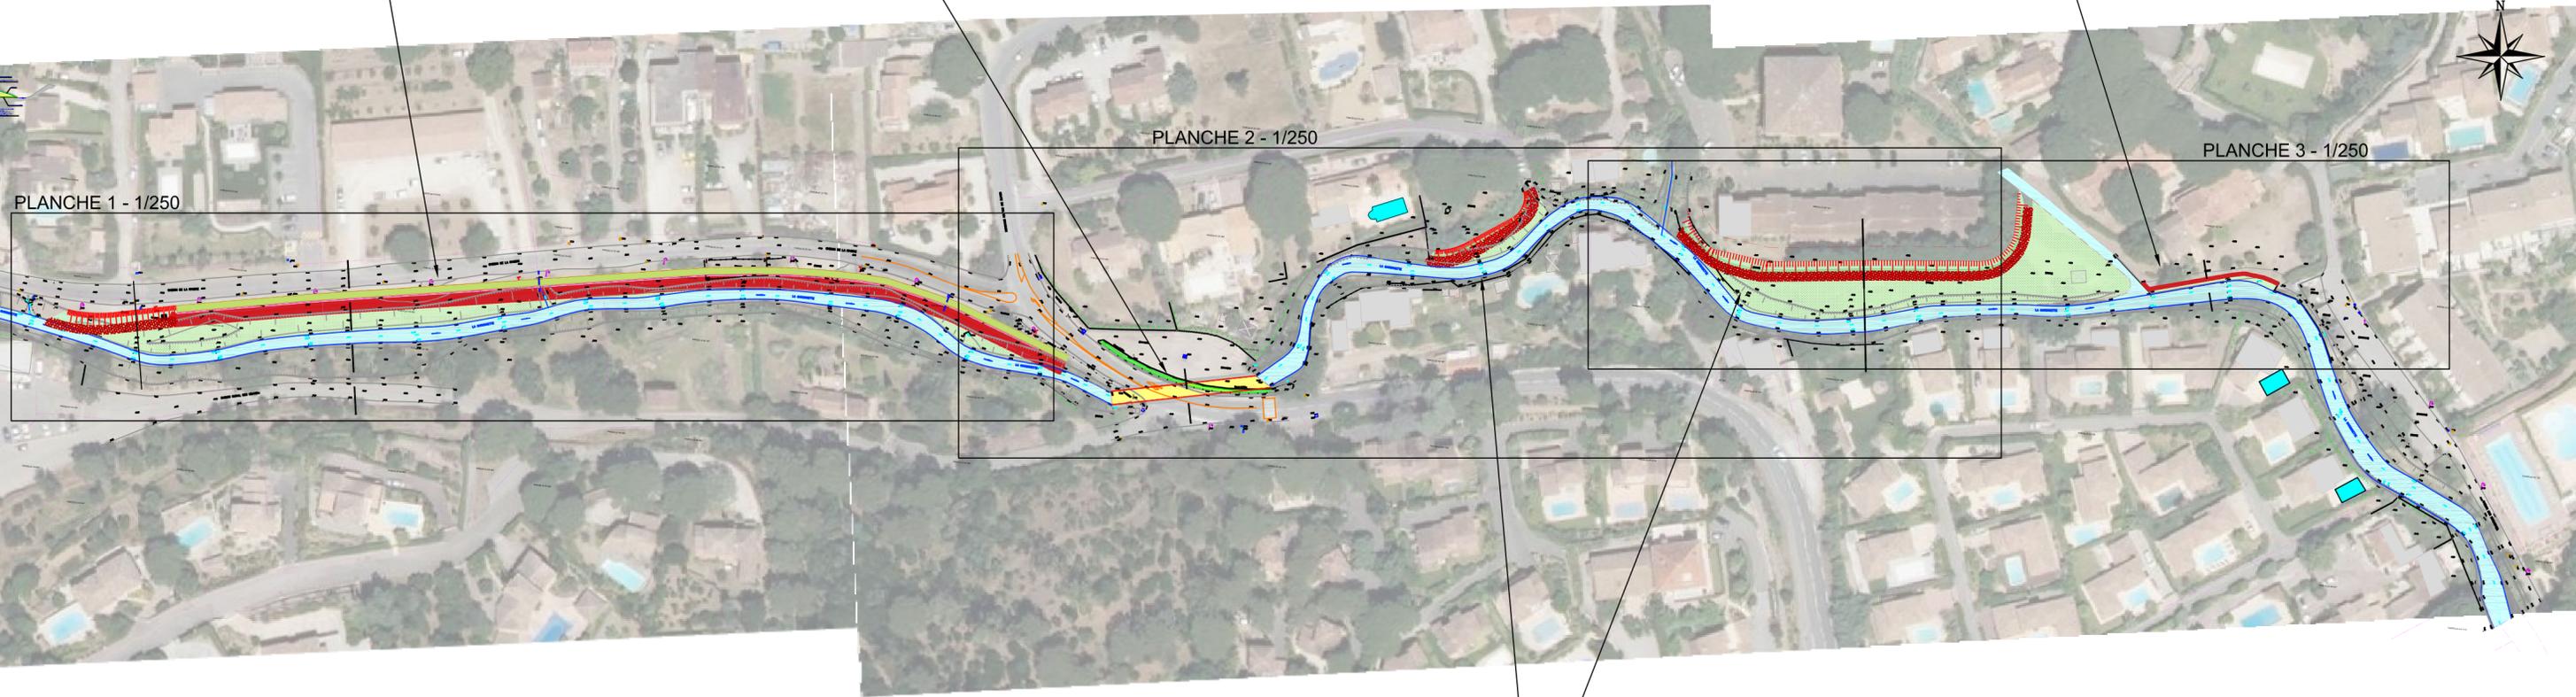

ACTION 3:  
DEBLAI DES BERGES ET RPROTECTIONS EN TECHNIQUES VEGETALES EN RIVE GAUCHE EN AVAL DE  
L'OUVRAGE DE LA RD8  
TOTAL DES DEBLAIS : 3950m<sup>3</sup>

VUE EN PLAN  
DECOUPAGE DES ACTIONS  
ECHELLE : 1/1250