


OMBRIERES PHOTOVOLTAÏQUES DU PARKING DE L'ILE PIOT - AVIGNON

Annexe 2 – Plan de Situation

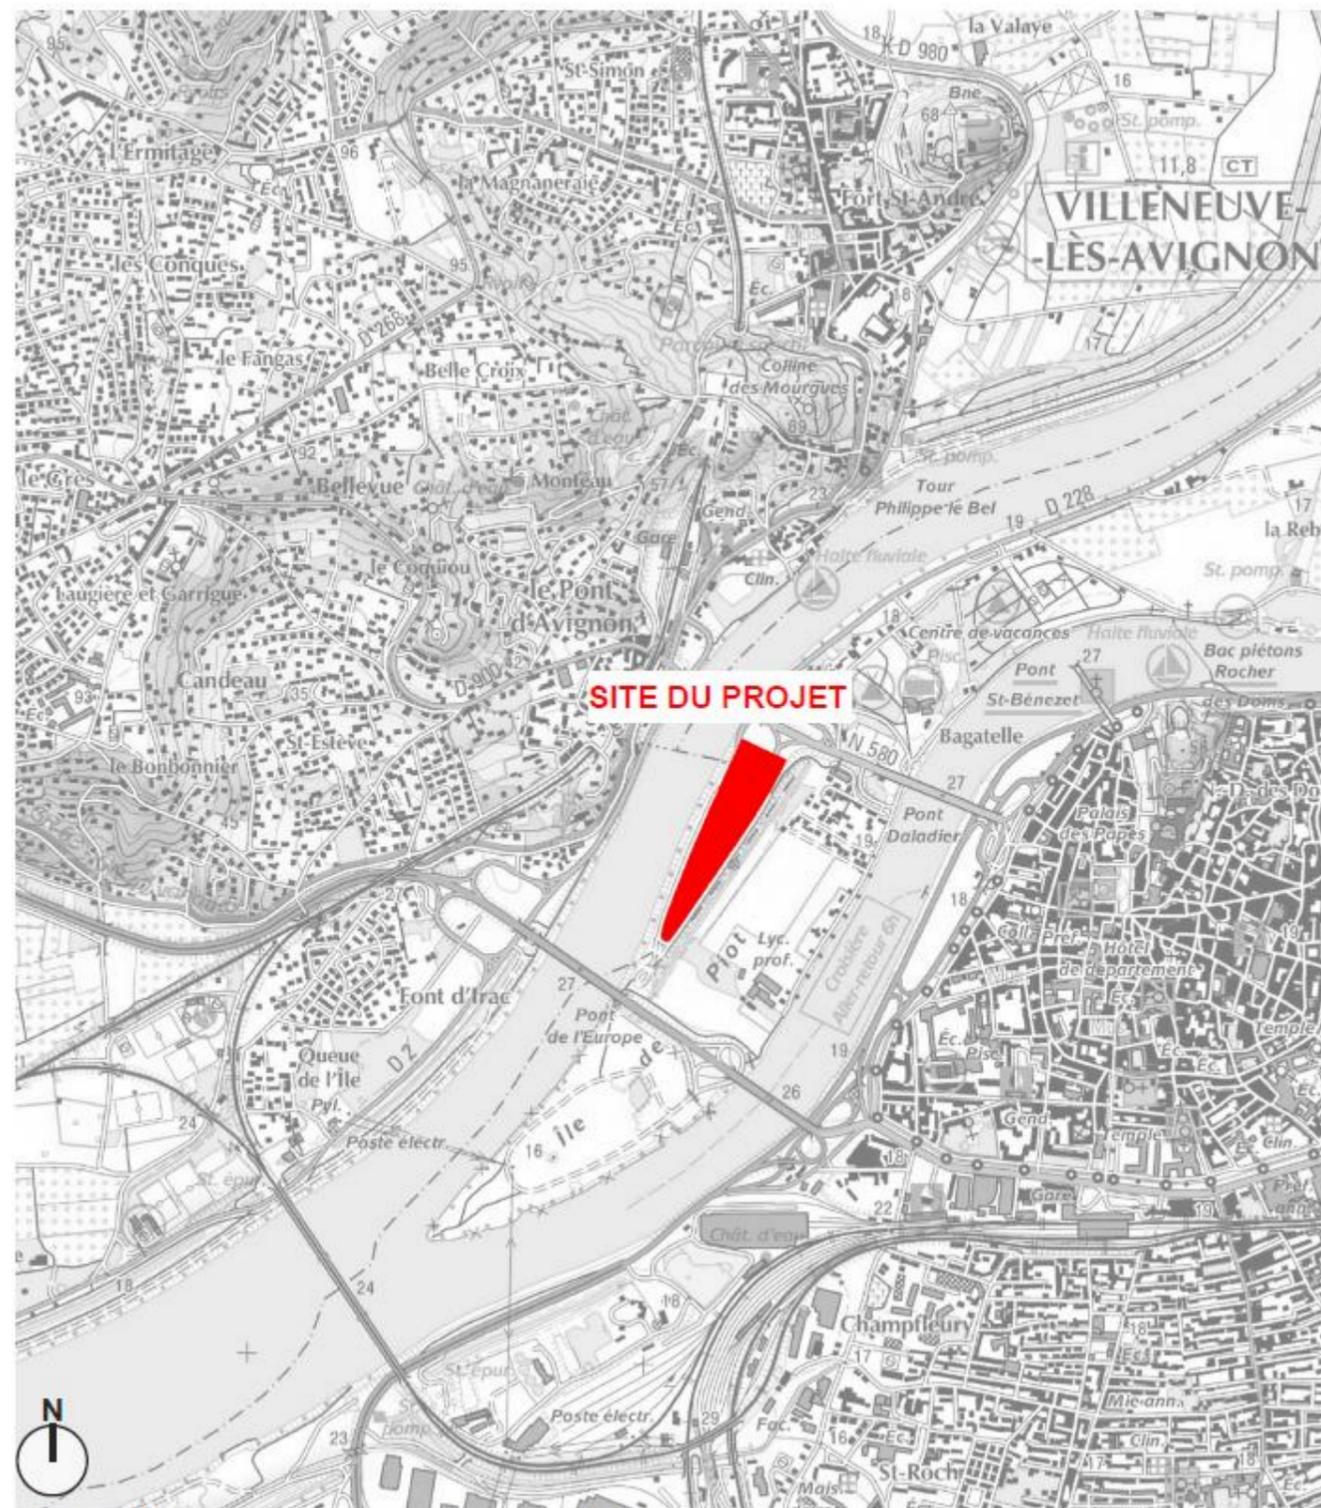

Carte IGN - géoportail.fr - Echelle : 1/20 000ème

OMBRIERES PHOTOVOLTAÏQUES DU PARKING DE L'ILE PIOT – AVIGNON

Annexe 3 – Photographies (datées de Juin 2015) et insertions du projet dans son environnement proche et lointain



PLAN DE REPERAGE DE LA VUE


PLAN DE REPERAGE DE LA VUE



04 - VUE DEPUIS LA TOUR PHILIPPE LE BEL existante



PLAN DE REPERAGE DE LA VUE

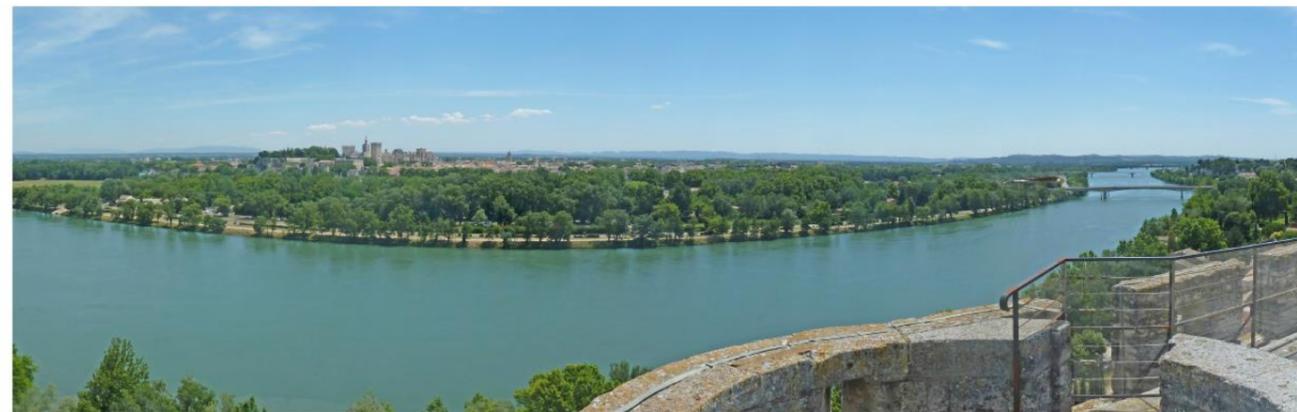

04 - VUE DEPUIS LA TOUR PHILIPPE LE BEL



Zoom - focale 36mm

OMBRIERES PHOTOVOLTAÏQUES DU PARKING DE L'ILE PIOT - AVIGNON

Annexe 4 – Plan du projet




Aérienne - google earth - Echelle : 1/2 500ème

OMBRIERES PHOTOVOLTAÏQUES DU PARKING DE L'ILE PIOT - AVIGNON

Annexe 5 – Plan des abords du projet

(carte des voiries à gauche, cours d'eau à droite sur fond ortho)

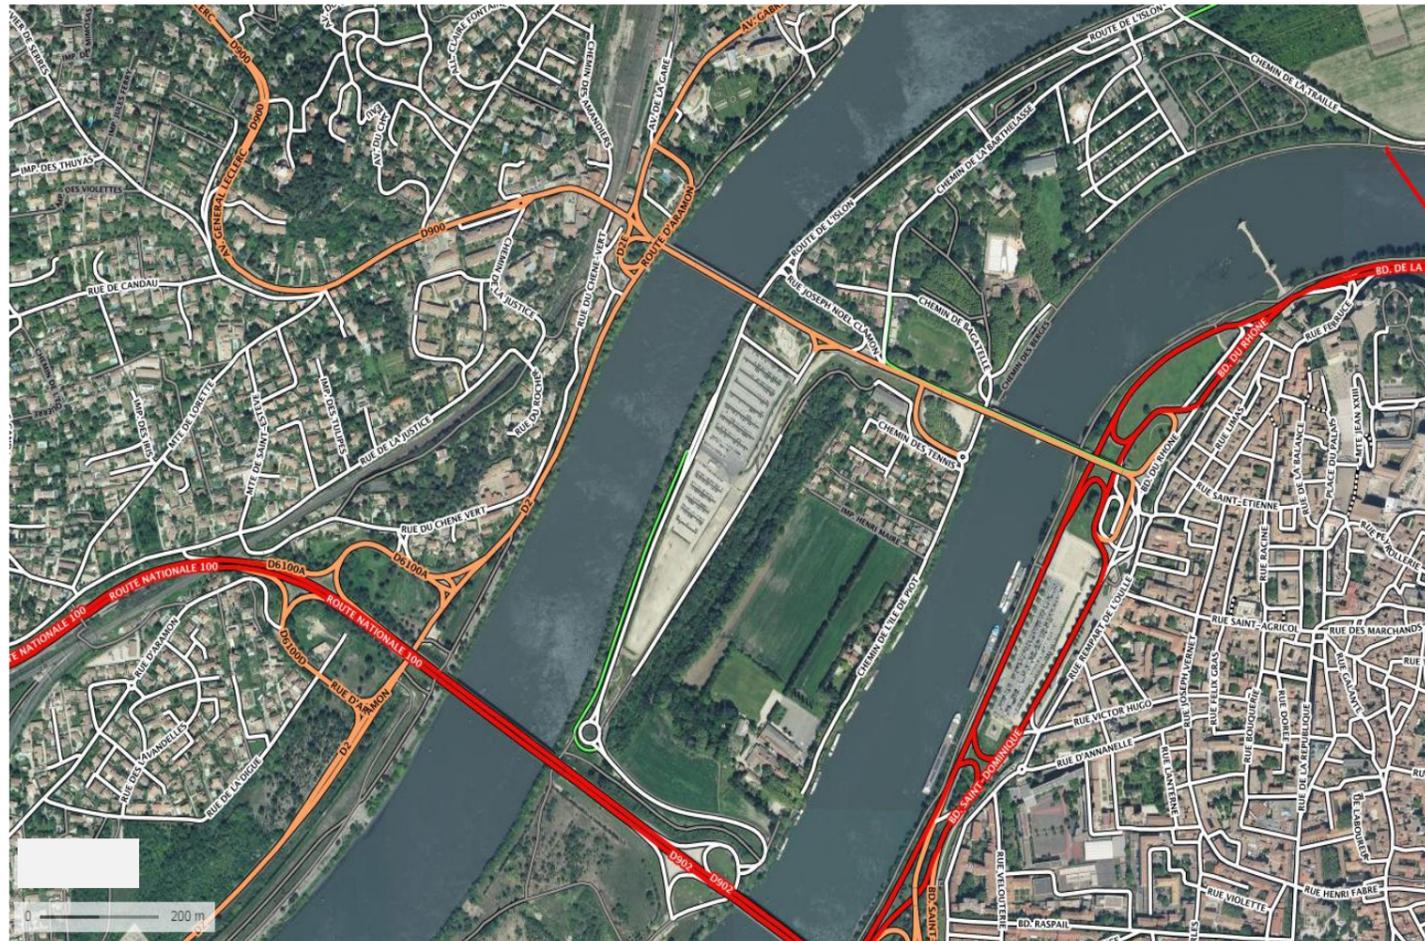

OMBRIERES PHOTOVOLTAÏQUES DU PARKING DE L'ILE PIOT AVIGNON

Annexe 6 – Plan de situation du projet par rapport au site Natura
2000 à proximité (en jaune)

