












DEMANDE DE PERMIS DE CONSTRUIRE LOGEMENTS : Zac du Parc de la Duranne Allée Etienne Lambert 13100 AIX EN PROVENCE																		
ARCHITECTE - MAÎTRE D'OEUVRE ATZA - B. LEONETTI Residence Vendôme Rotonde, Bât D - 30 Place Niollon 13100 AIX EN PROVENCE																		
WILL ARCHITECTURE 95 Boulevard Notre Dame 13006 MARSEILLE		 																
MAÎTRE D'OUVRAGE EURL KAUFMAN & BROAD MEDITERRANEE Le Silo d'Arenç 35 Quai du Lazaret 13304 Marseille cedex 02																		
CONTROLE TECHNIQUE - CSPS SOCOTEC La Mansard 8 Place Romée de Villeneuve - 13090 AIX-EN-PROVENCE																		
BET ETUDES DE SOLS SOLS ESSAIS 460, avenue Jean Perrin - 13851 AIX-EN-PROVENCE																		
GEOMETRE ATOSM 14 Rue E. Herriot - 13090 AIX-EN-PROVENCE																		
BET STRUCTURE SIGMA INGENIERIE Domaine de l'Escapade - 1-203, avenue Paul Julien - 13100 LE THOLONET																		
BET THERMIQUE - FLUIDE - ACOUSTIQUE NOVACERT Espace Wagner Bâtiment A2-10 rue du Lieutenant Parayre - 13290 AIX-EN-PROVENCE																		
BET VRD BETEM INFRA 900, rue Ampère - CS 50453 - 13592 AIX-EN-PROVENCE Cedex 3																		
PAYSAGISTE PAUL PETEL 116, cours Sextius - 13100 AIX-EN-PROVENCE																		
N° de Pièces:																		
PC 3/5		Façades bâtiments 1 - 5 - 6 - 7 - 8 - 9																
<table border="1" style="width: 100%; border-collapse: collapse;"> <tr> <td style="width: 20%;">Sous N°</td> <td style="width: 20%;">04.2</td> <td style="width: 20%;">INDICE</td> <td style="width: 20%;">DATE</td> <td style="width: 40%;"></td> </tr> <tr> <td>ECHELLE:</td> <td>1 / 150 *</td> <td>A</td> <td>27/03/2019</td> <td style="text-align: center;">Demande de Permis de Construire</td> </tr> <tr> <td>DATE:</td> <td>27/03/2019</td> <td></td> <td></td> <td></td> </tr> </table>				Sous N°	04.2	INDICE	DATE		ECHELLE:	1 / 150 *	A	27/03/2019	Demande de Permis de Construire	DATE:	27/03/2019			
Sous N°	04.2	INDICE	DATE															
ECHELLE:	1 / 150 *	A	27/03/2019	Demande de Permis de Construire														
DATE:	27/03/2019																	

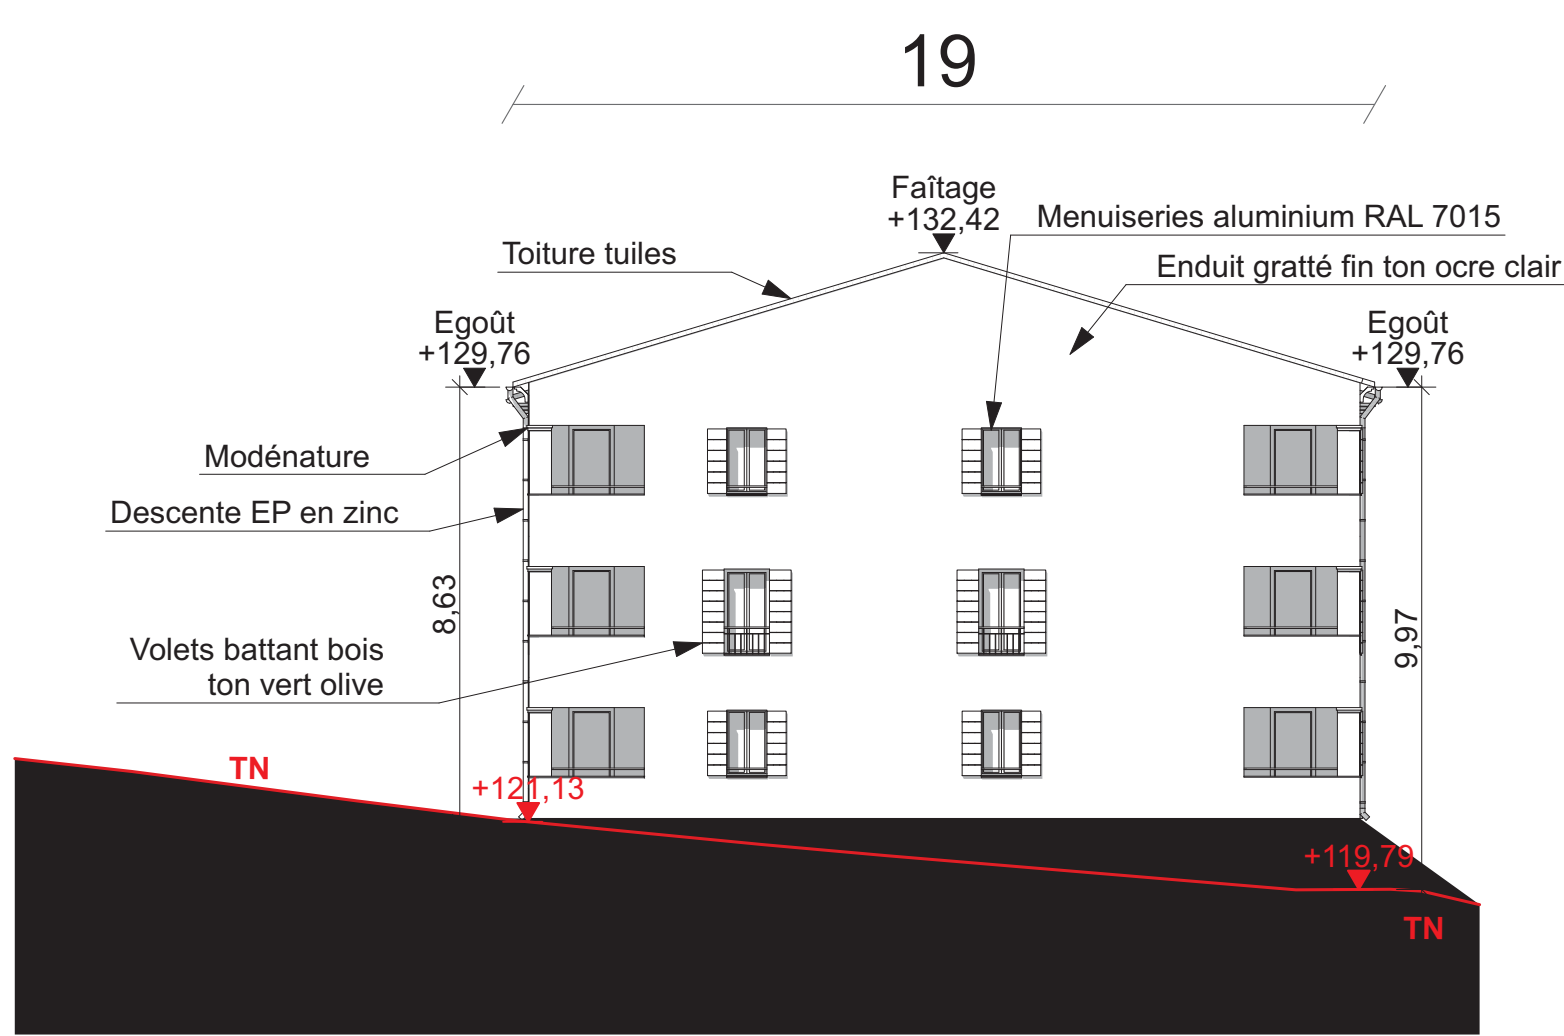


FACADE EST BATIMENT 19 (26)

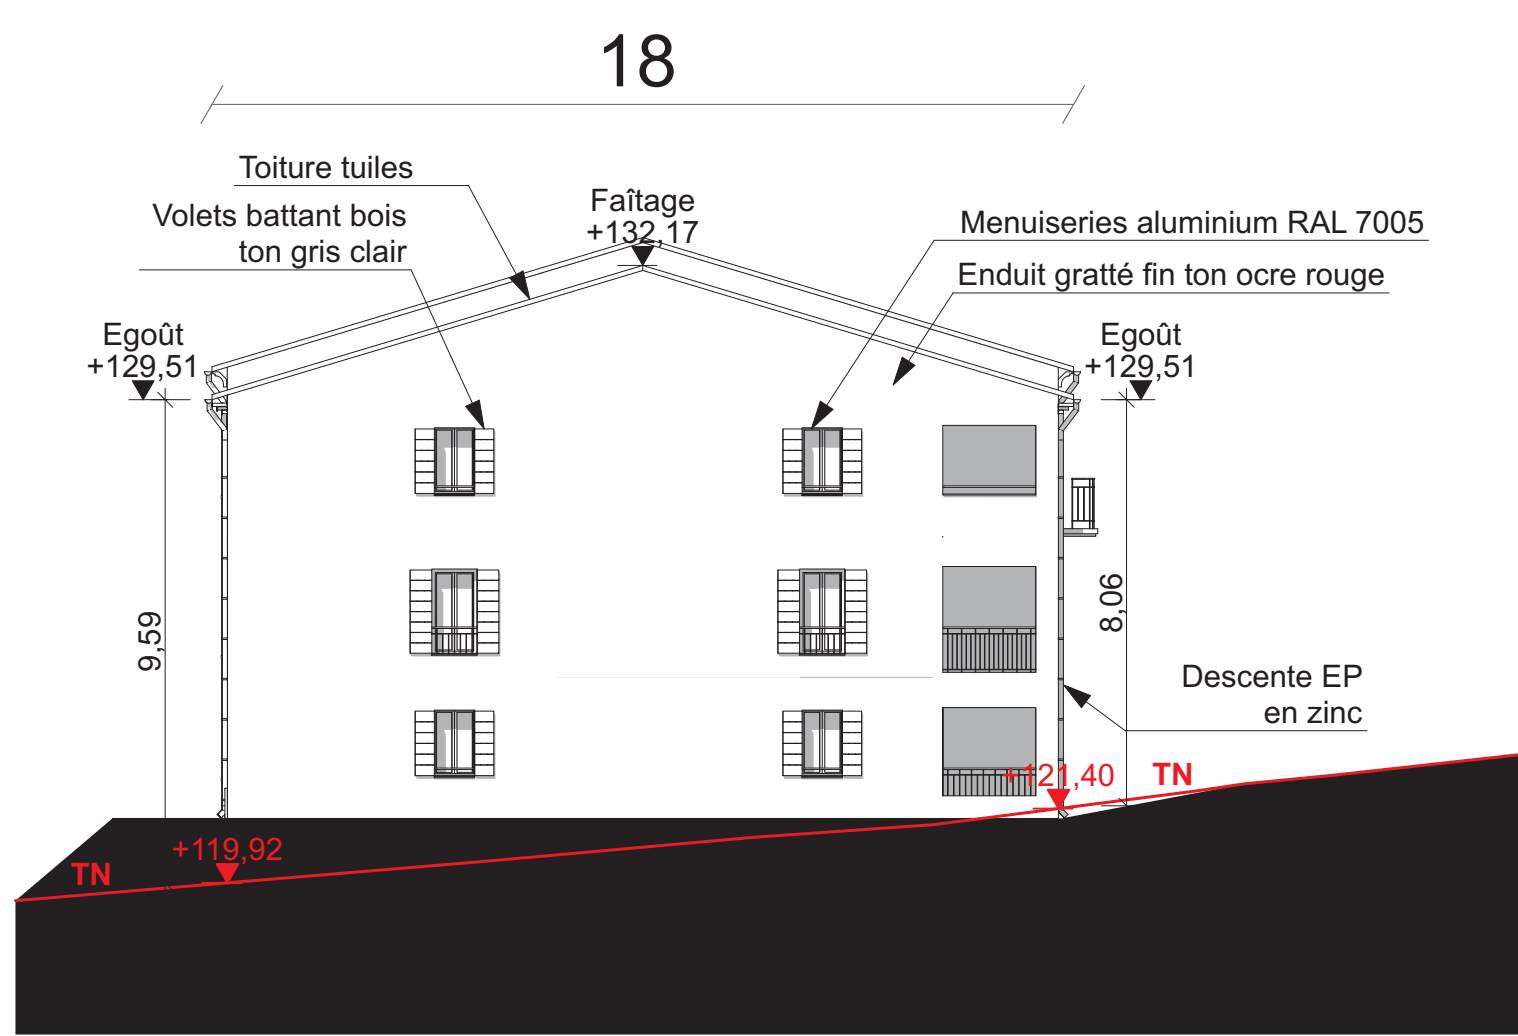


FACADE OUEST BATIMENT 18 (27)

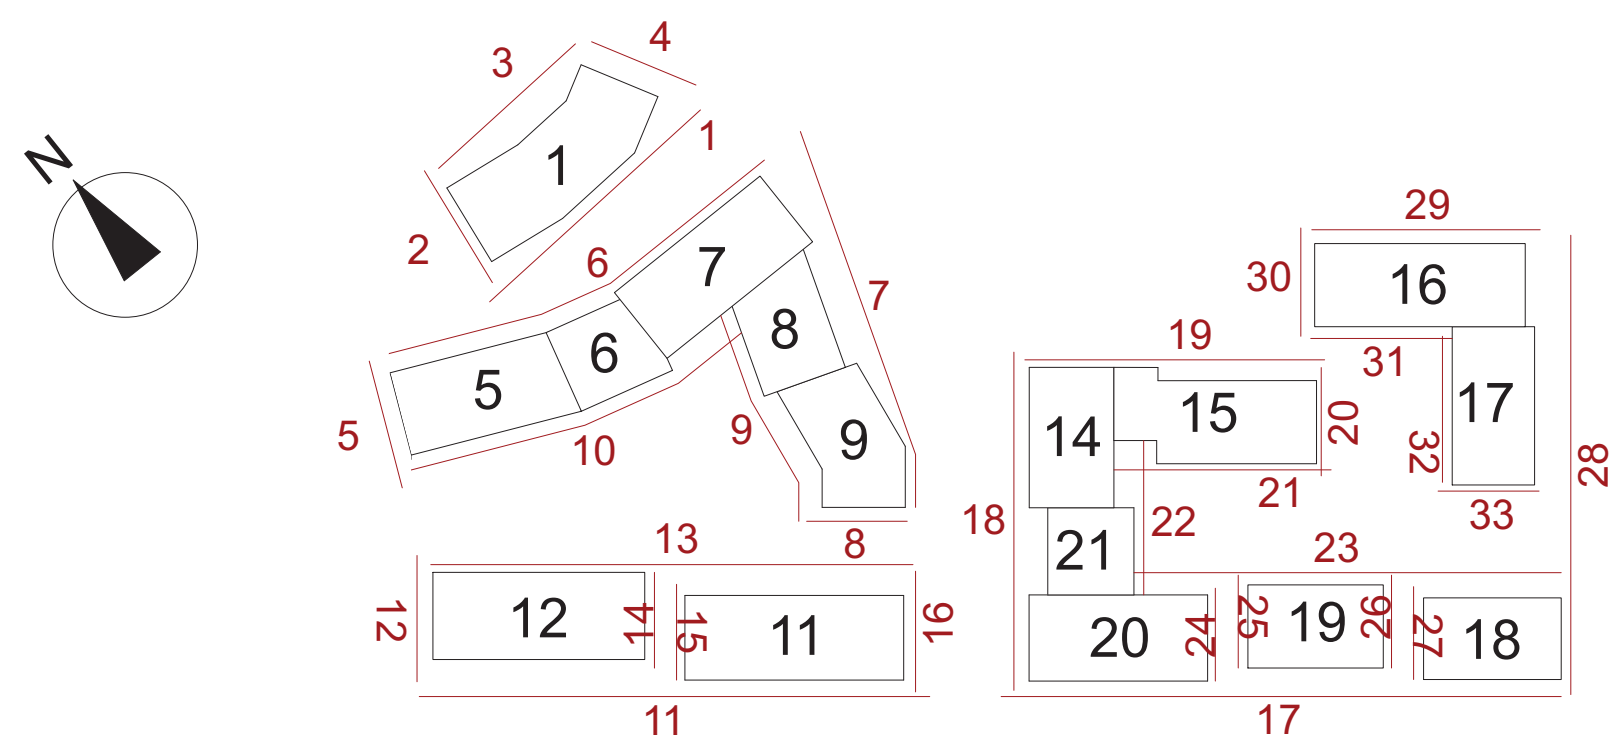


PLAN DE REPÉRAGE

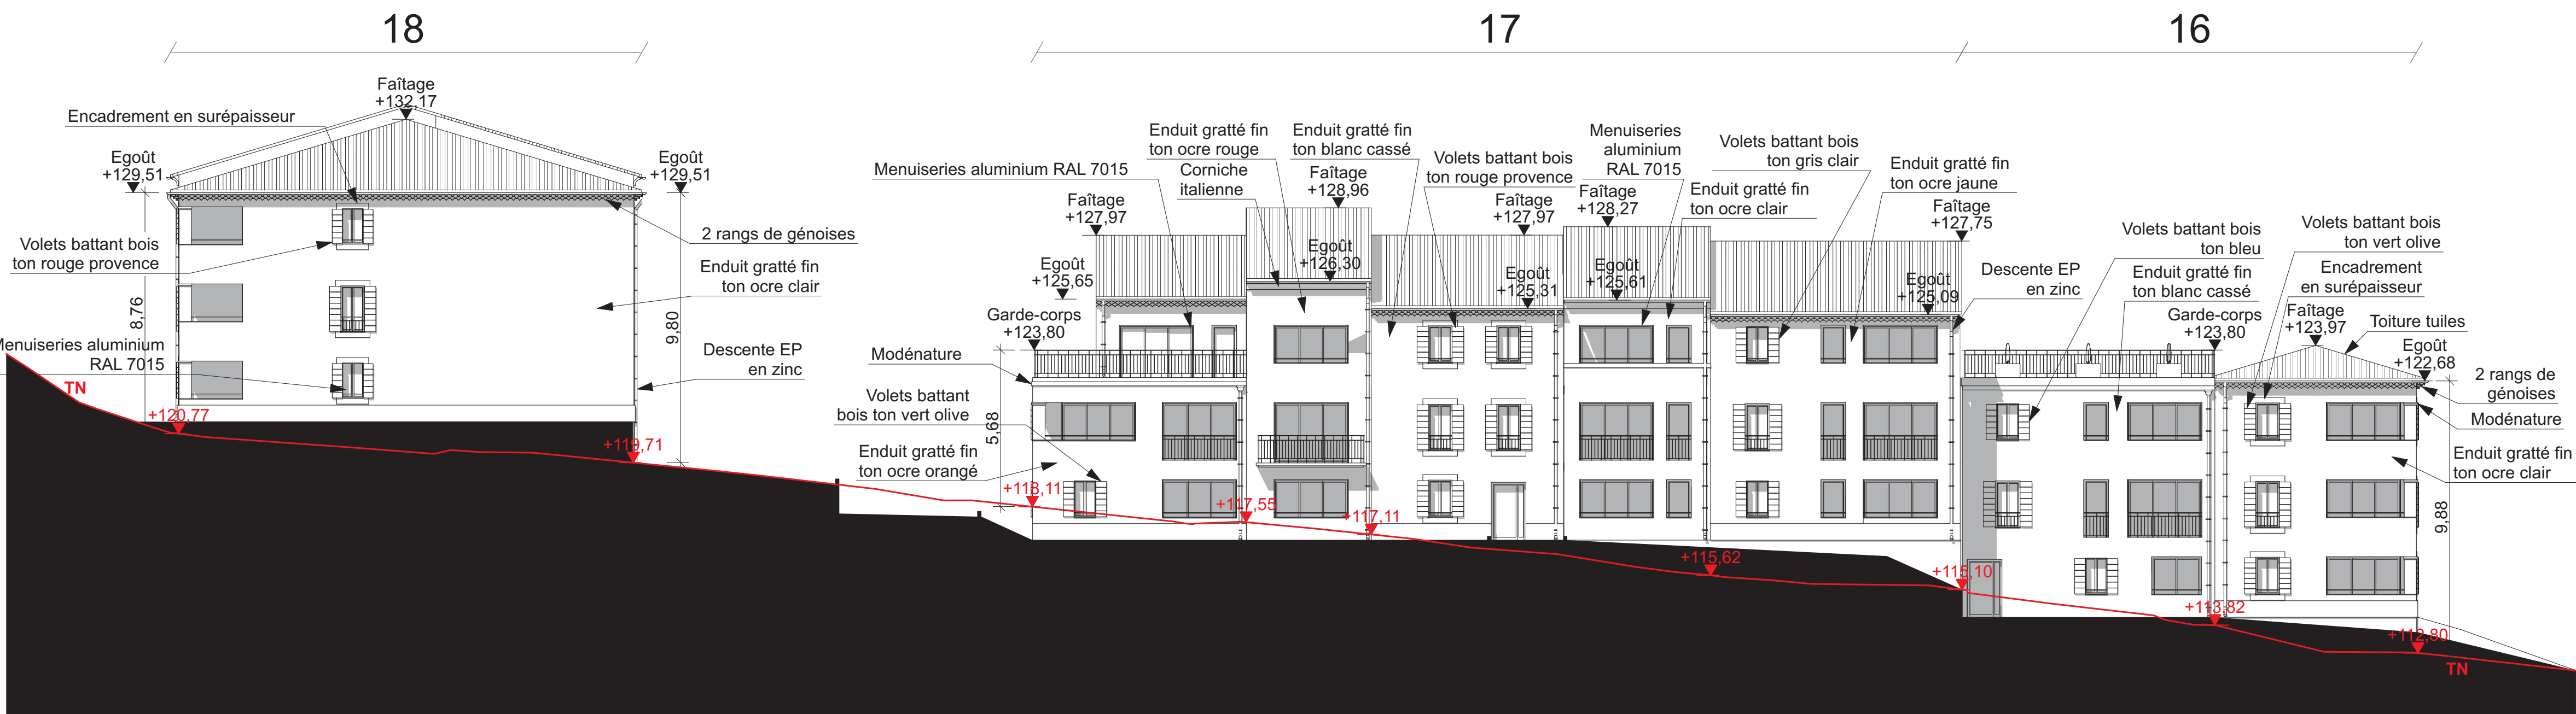


FACADE EST BATIMENTS 18, 17 ET 16 (28)

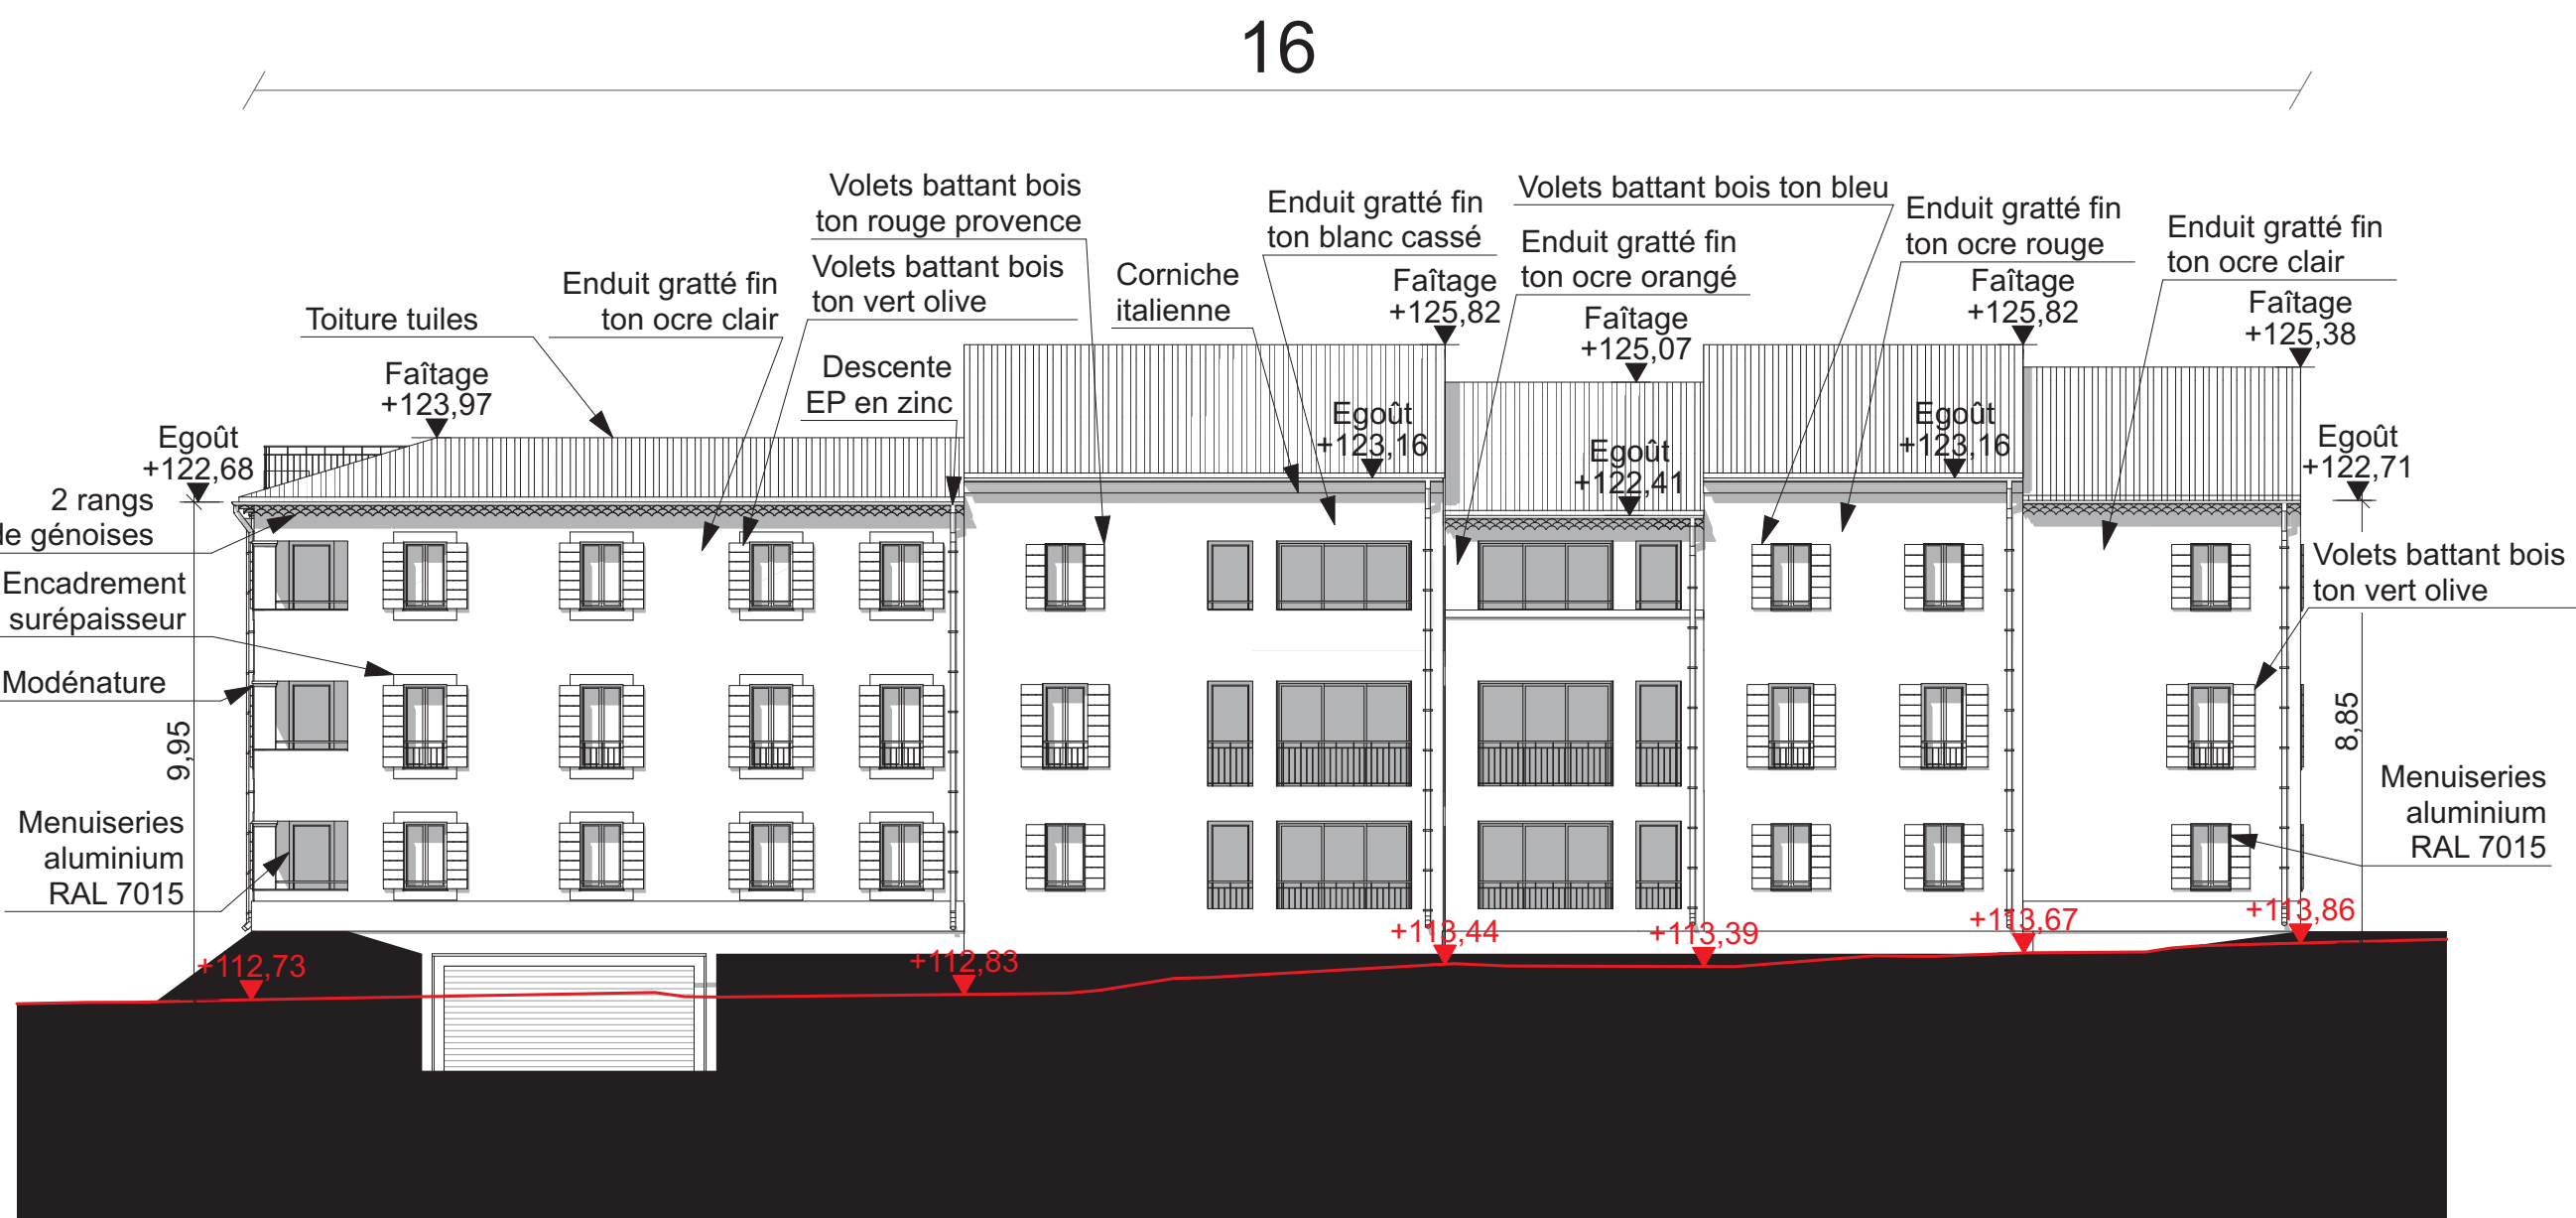


FACADE NORD BATIMENT 16 (29)

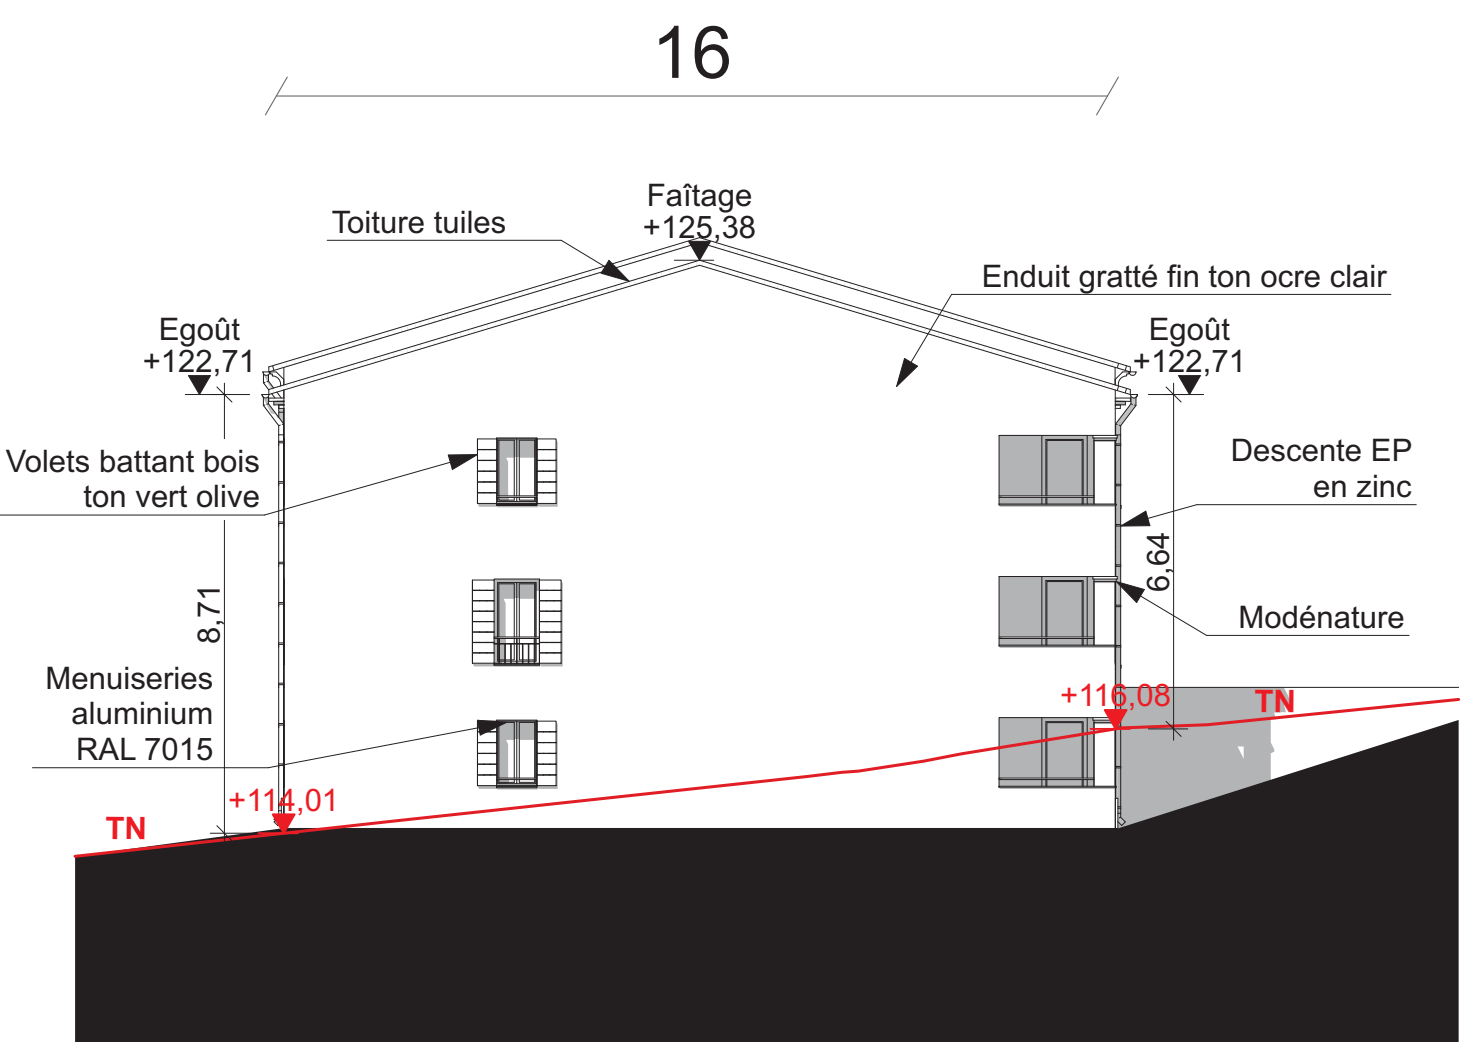


FACADE OUEST BATIMENT 16 (30)

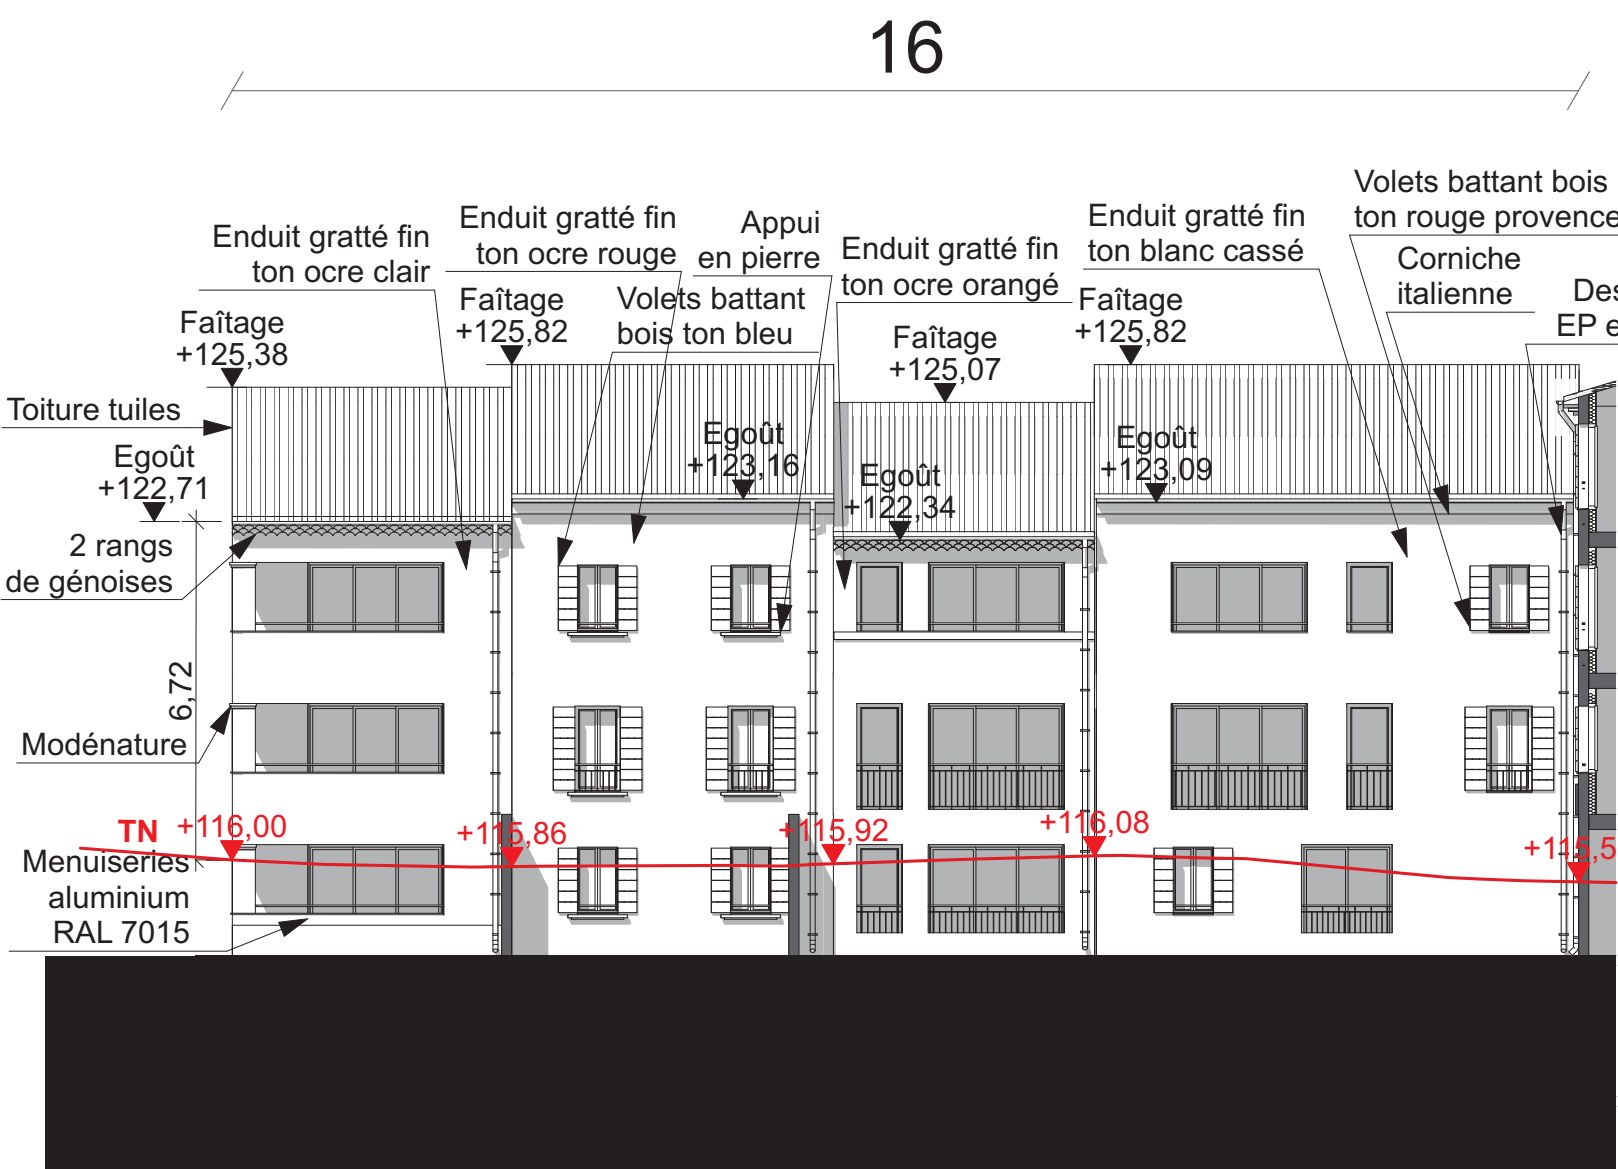

FACADE SUD BATIMENT 16 (31)

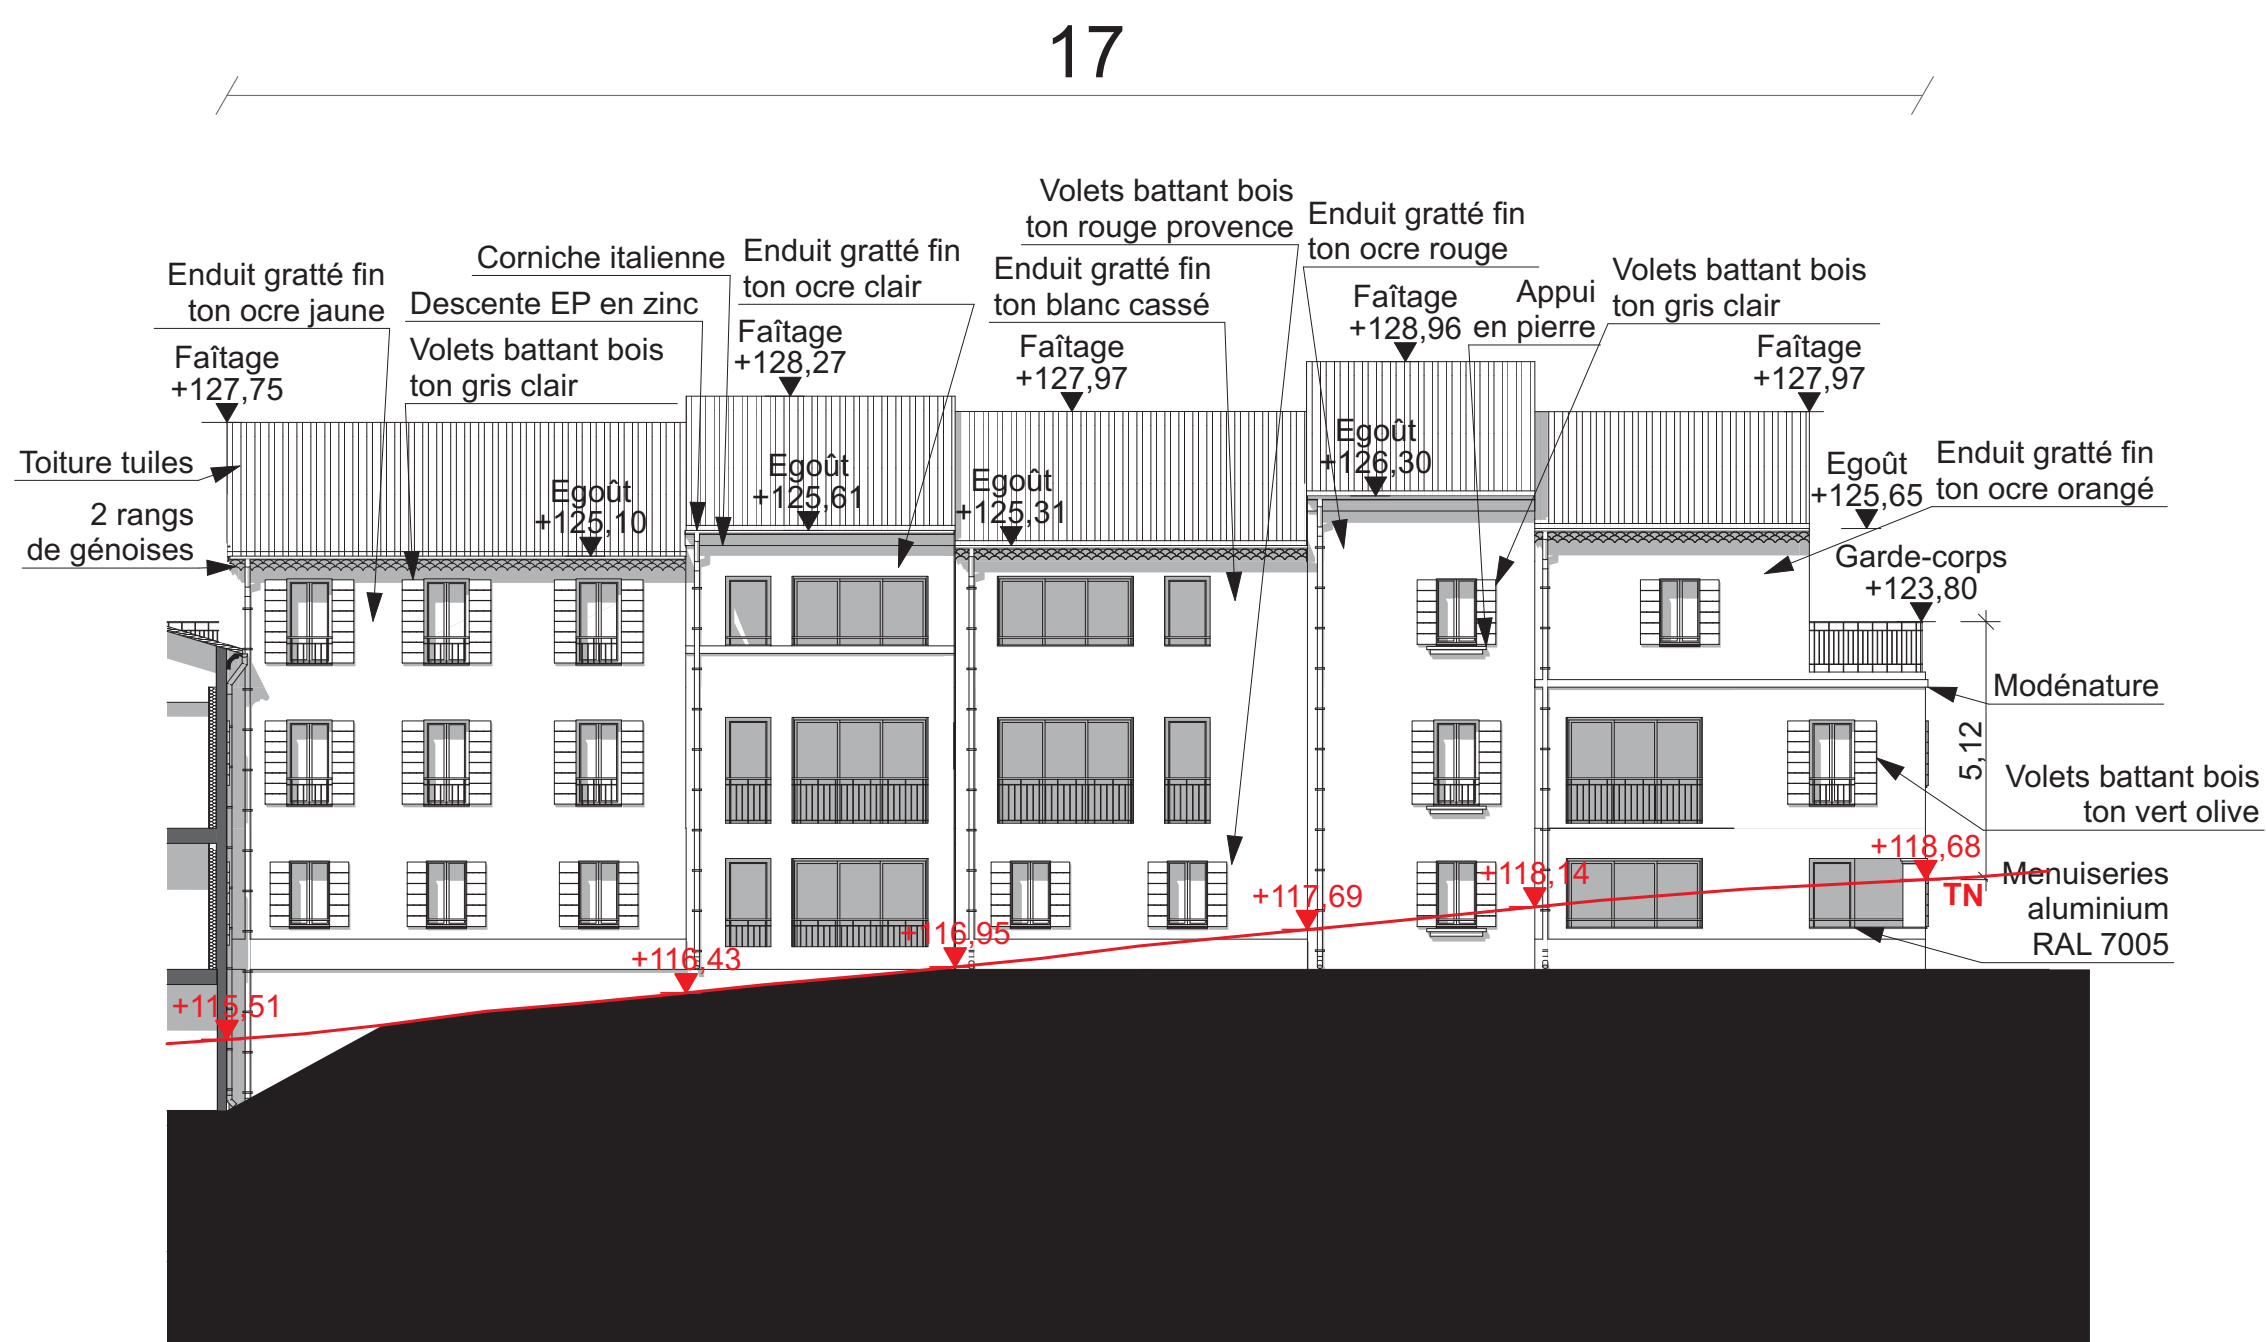

FACADE OUEST BATIMENT 17 (32)

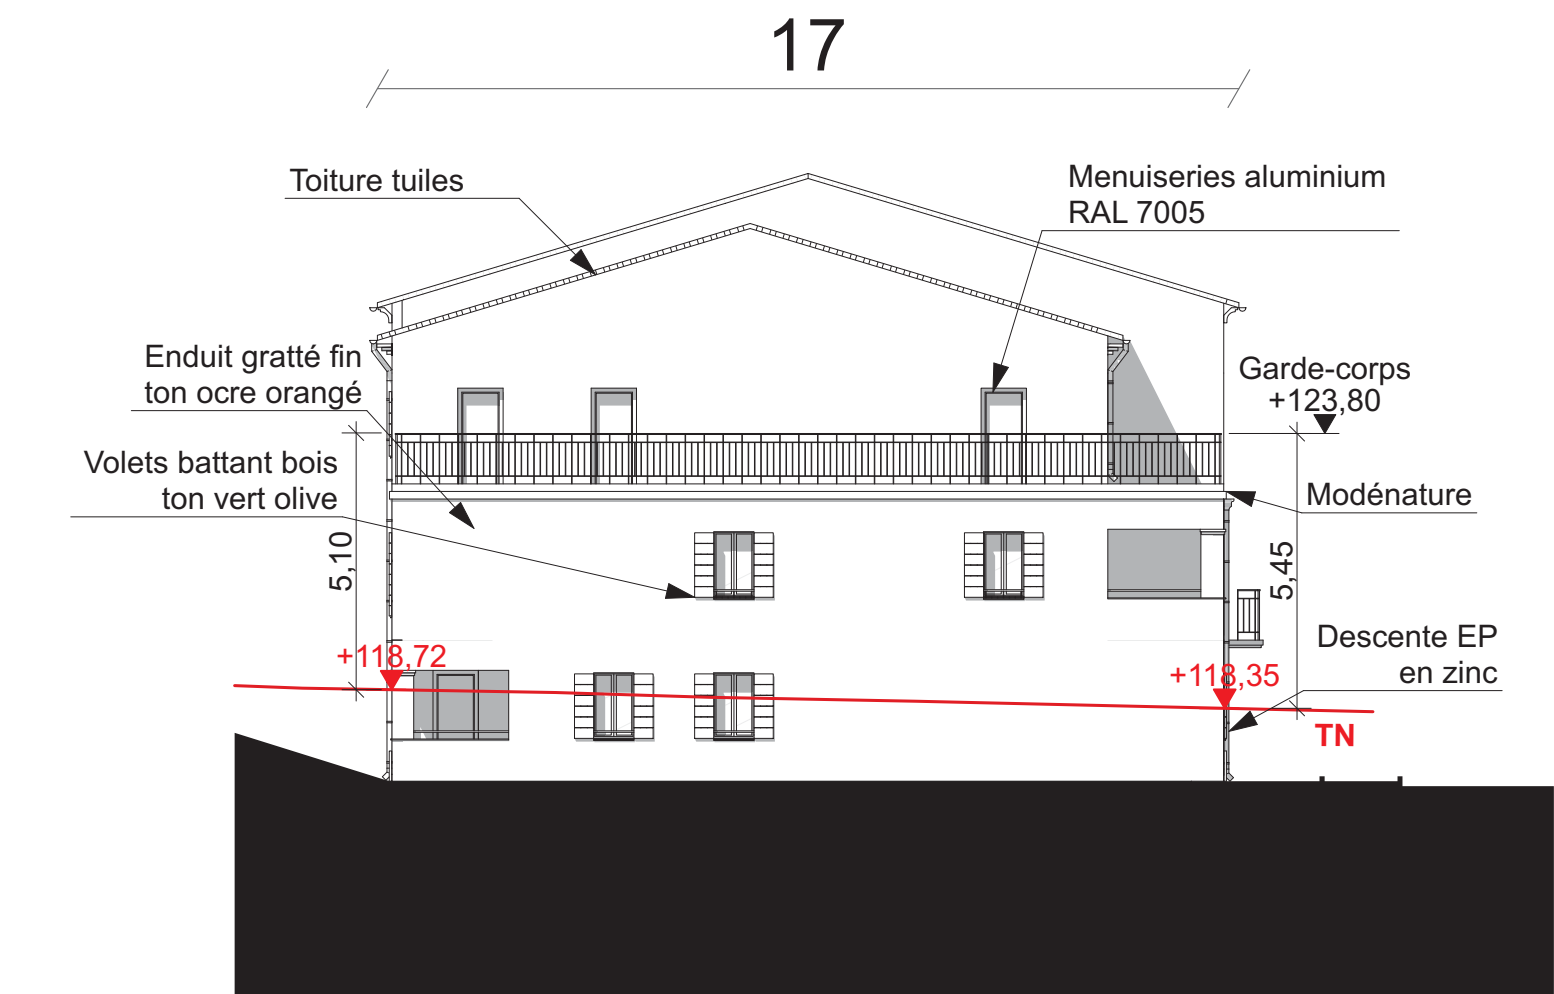

FACADE SUD BATIMENT 17 (33)

DEMANDE DE PERMIS DE CONSTRUIRE	
LOGEMENTS : Zac du Parc de la Duranne Allée Etienne Lambert	
13100 AIX EN PROVENCE	
ARCHITECTE - MAITRE D'OEUVRE	
AT2A - B. LEONETTI	
Résidence Vendôme Rotonde, Bât D - 30 Place Niollon	
13100 AIX EN PROVENCE	
WILL ARCHITECTURE	
35 Boulevard Notre Dame	
13004 MARSEILLE	
MAITRE D'OUVRAGE	
EURL KAUFMAN & BROAD MEDITERRANEE	
Le Silo d'Arenç	
35 Quai du Lazaret	
13004 Marseille cedex 02	
CONTRÔLE TECHNIQUE - CSPS	
SOCOTEC	
Le Mansard B Place Romée de Villeneuve - 13090 AIX-EN-PROVENCE	
BET ETUDES DE SOLS	
SOLS ESSAIS	
460, avenue Jean Perrin - 13851 AIX-EN-PROVENCE	
GEOMETRE	
ATGSM	
14 Rue E. Herriot - 13090 AIX-EN-PROVENCE	
BET STRUCTURE	
SIGMA INGENIERIE	
Domaine de l'Escapade - 1-203, avenue Paul Julien - 13100 LE THOLONET	
BET THERMIQUE - FLUIDE - ACOUSTIQUE	
NOVACERT	
Espace Wagner Bâtiment A2 - 10 rue du Lieutenant Parayre - 13290 AIX-EN-PROVENCE	
BET VRD	
BETEM INFRA	
900, rue Ampère - CS 50453 - 13592 AIX-EN-PROVENCE Cedex 3	
PAYSAGISTE	
Paul PETEL	
16, cours Sextius - 13100 AIX-EN-PROVENCE	
N° de Pièces:	
PC 3/5	
Façades bâtiments 16 - 17 - 18 - 19	
Sous N°	
04.5	
INDICE	
A	
DATE	
27/03/2019	
Demande de Permis de Construire	
Echelle:	
1:150	
DATE:	
27/03/2019	

