


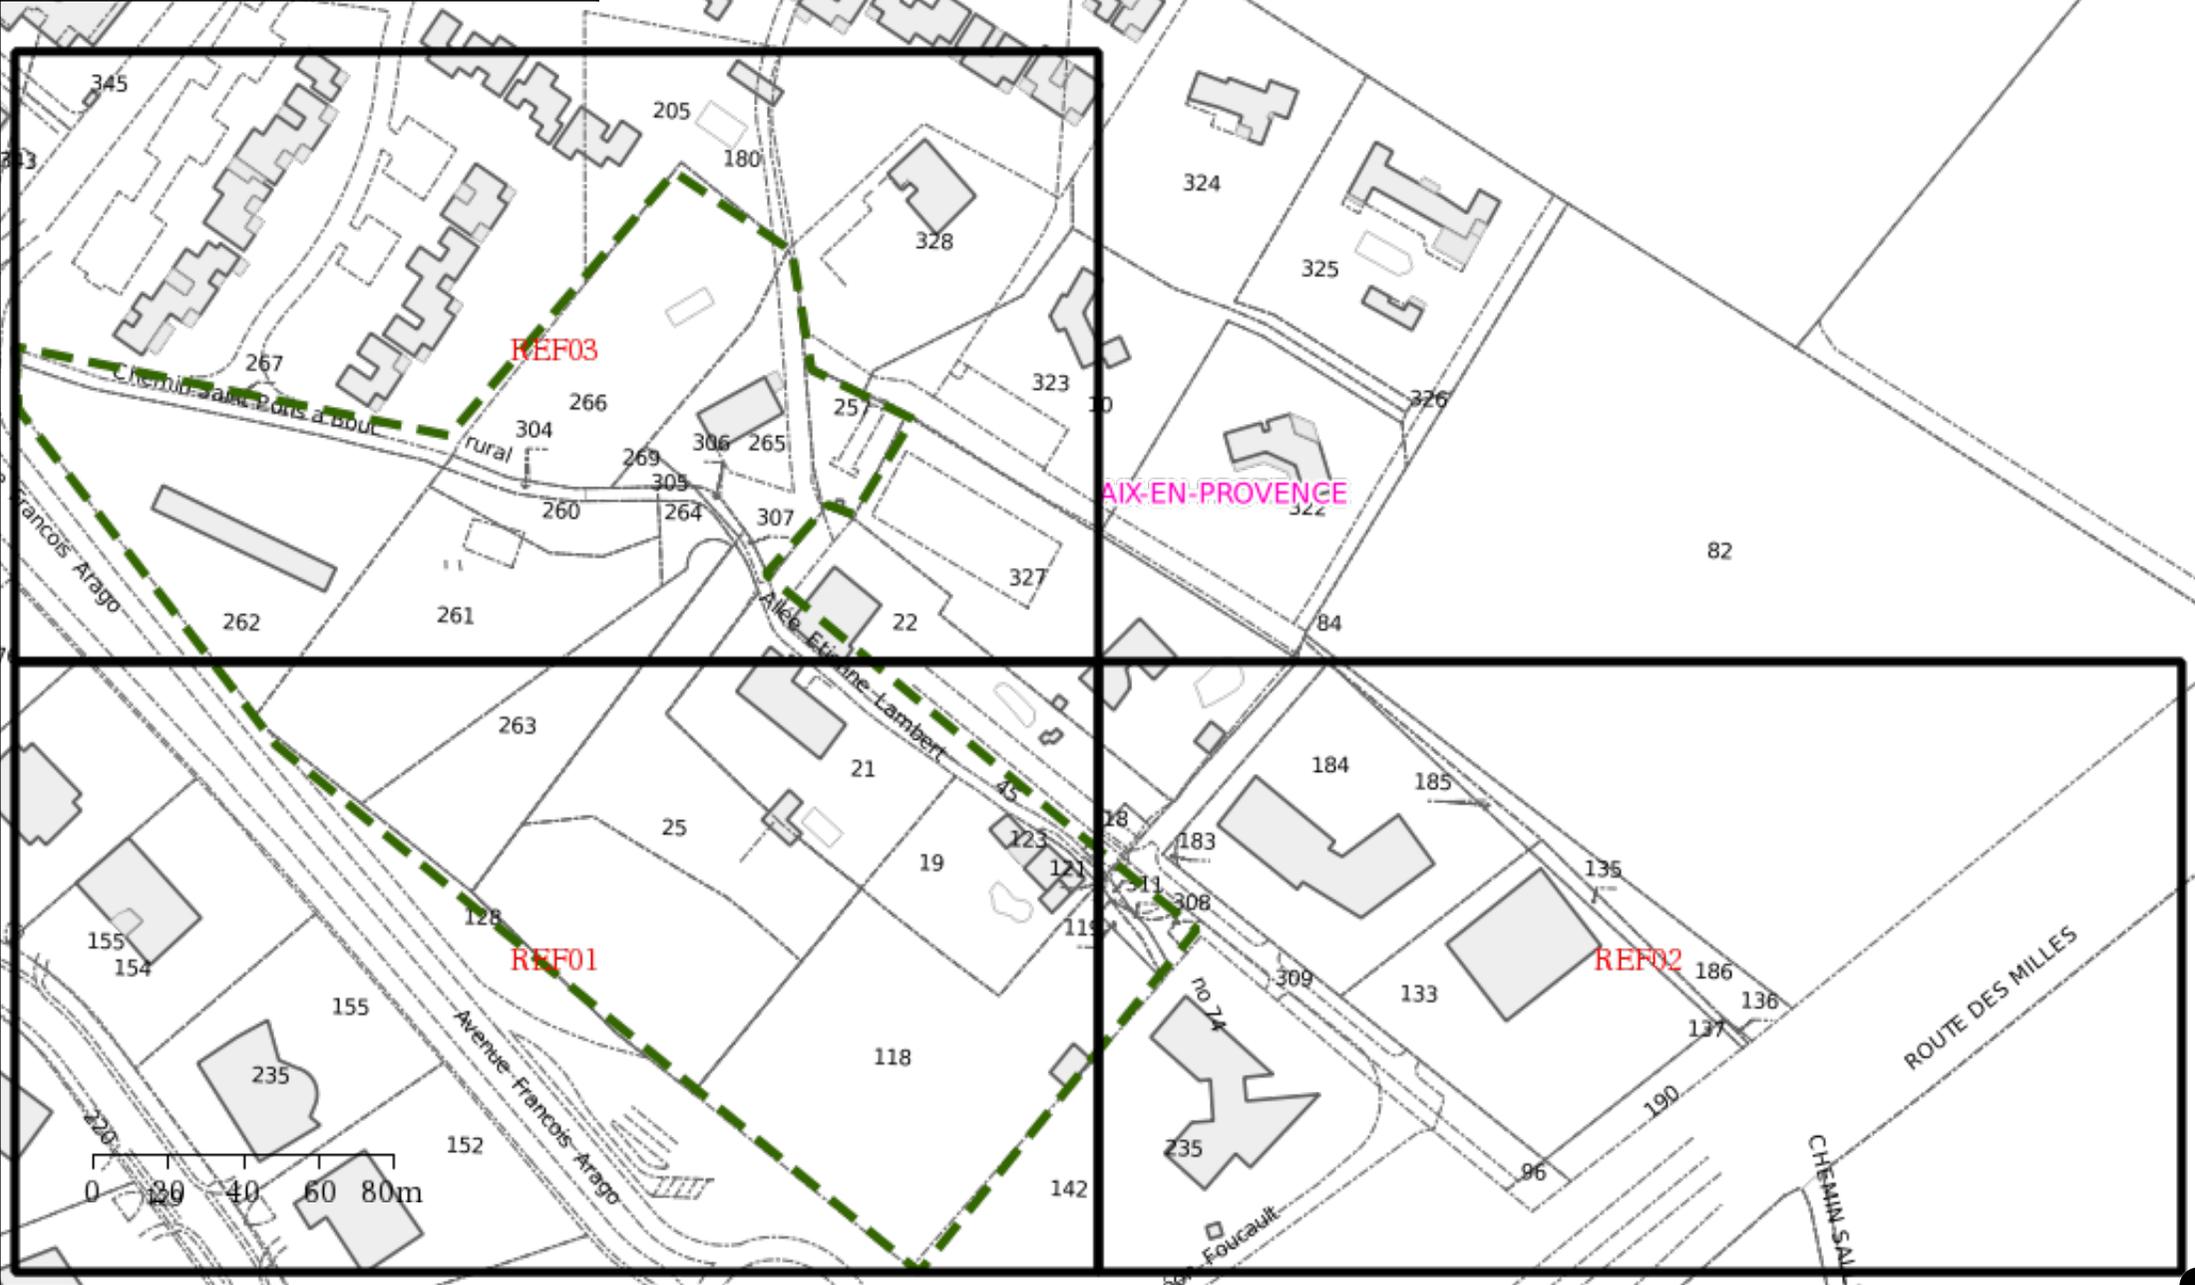

**orange**  
POLE RDT/RDICT

n° en cas d'accrochage : 0 810 300 111  
Système : WGS 84 Mercator  
Echelle : 1/2000


Propriétaires Orange	Autres
Conduite allégée	
Conduite enrobée	
Artère pleine terre	
Artère aérienne appuis Orange	
Artère aérienne appuis ERDF	
Classe de précision ouvrages : (A,B,C)	
Points topographiques	
© Orange	



**orange**  
POLE RDT/RDICT

n° en cas d'accrochage : 0 810 300 111  
Système : WGS 84 Mercator  
Référence : 1 / 3      Echelle : 1/1000

Propriétaires	
Orange	Autres
Conduite allégée	
Conduite enrobée	
Artère pleine terre	
Artère aérienne appuis Orange	
Artère aérienne appuis ERDF	
Classe de précision ouvrages : (A,B,C)	
+ Points topographiques	
© Orange	

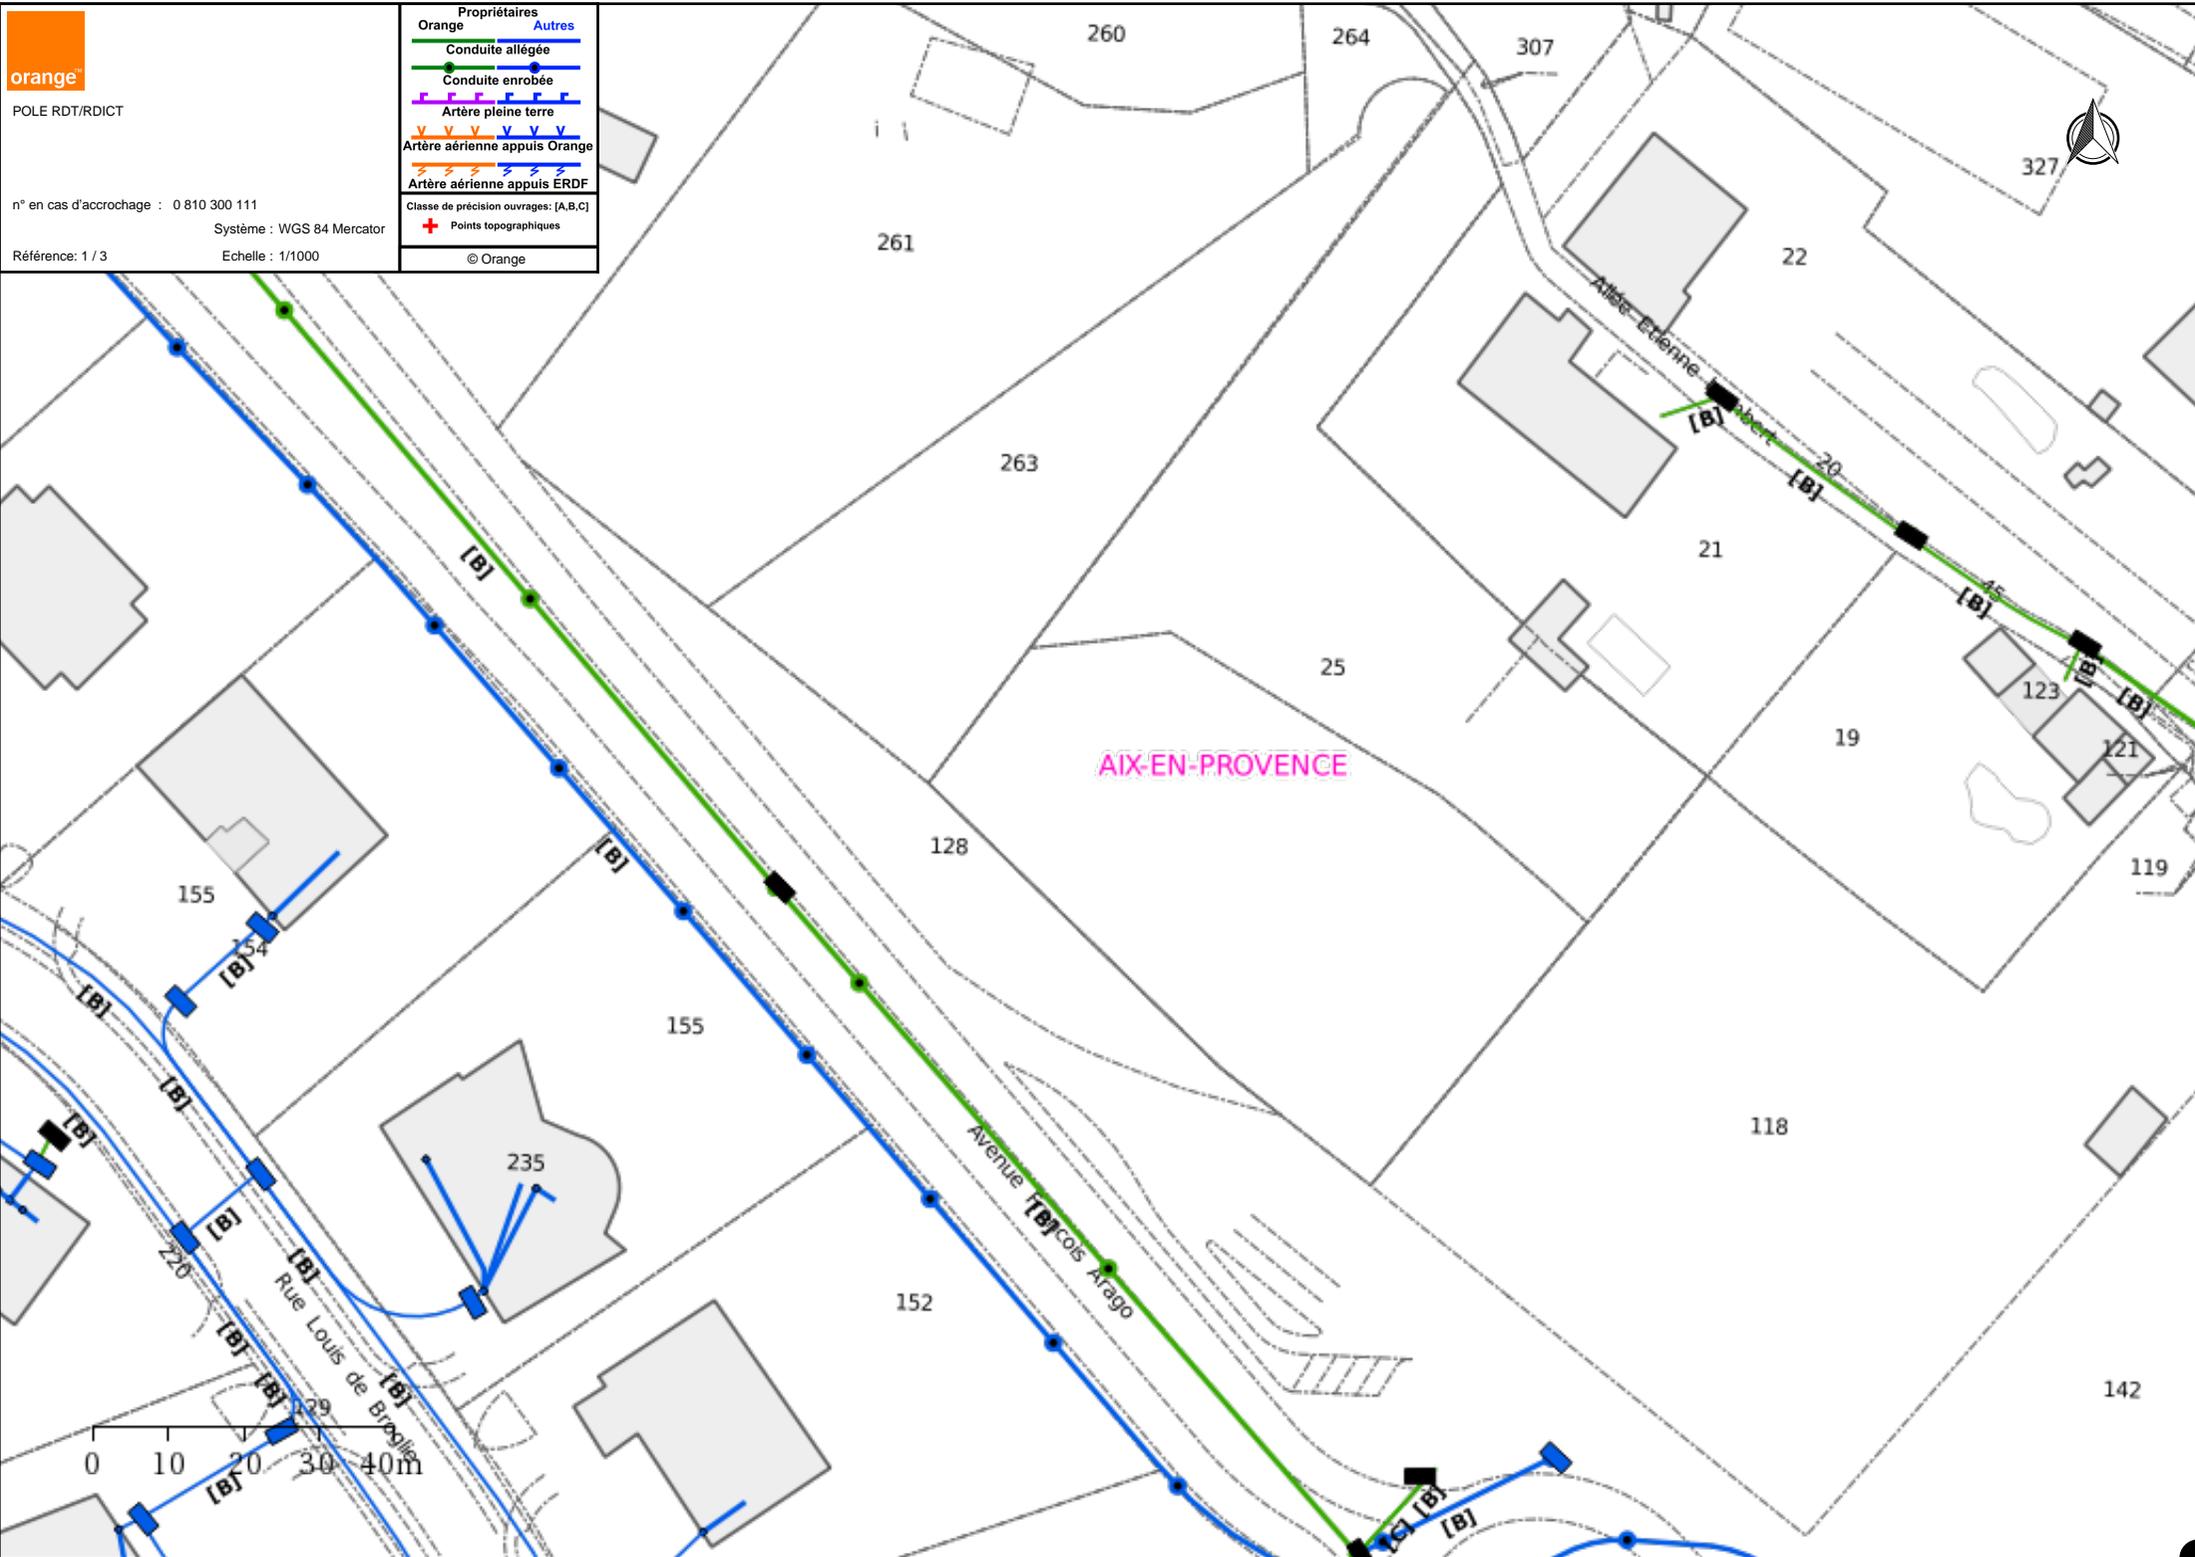


**orange**  
POLE RDT/RDICT

n° en cas d'accrochage : 0 810 300 111  
Système : WGS 84 Mercator  
Référence: 2 / 3      Echelle: 1/1000

Propriétaires Orange	Autres
Conduite allégée	
Conduite enrobée	
Artère pleine terre	
Artère aérienne appuis Orange	
Artère aérienne appuis ERDF	
Classe de précision ouvrages: (A,B,C)	
+ Points topographiques	
© Orange	

82

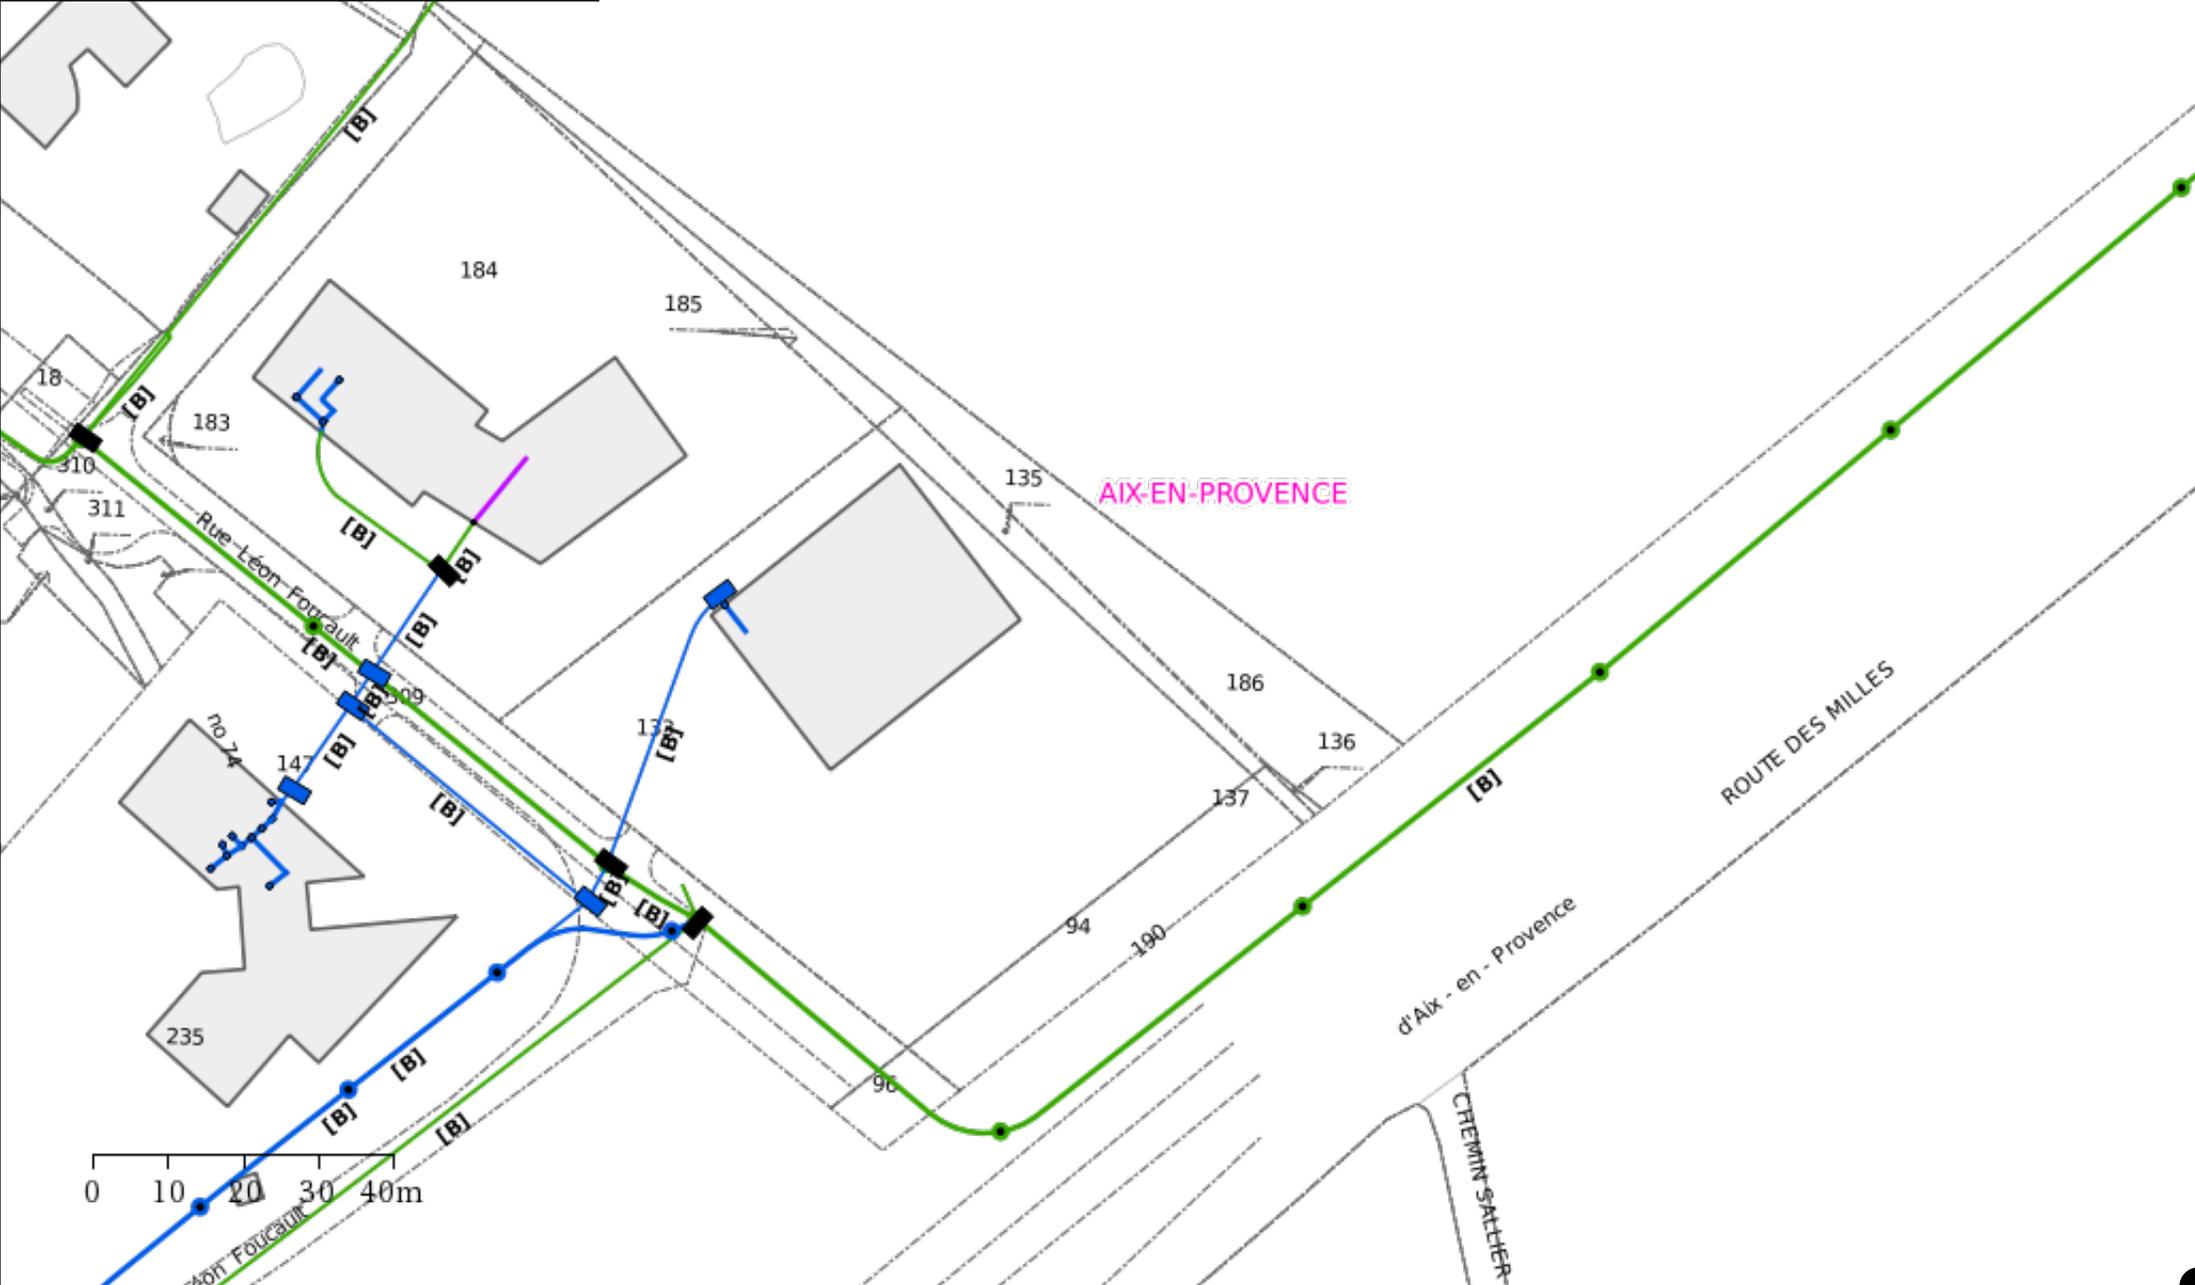

**orange**  
POLE RDT/RDICT

n° en cas d'accrochage : 0 810 300 111  
Système : WGS 84 Mercator  
Référence: 3 / 3 Echelle: 1/1000

Propriétaires	Autres
Orange	
Conduite allégée	
Conduite enrobée	
Artère pleine terre	
Artère aérienne appuis Orange	
Artère aérienne appuis ERDF	
Classe de précision ouvrages: (A,B,C)	
Points topographiques	

© Orange

