Liberté • Égalité • Fraternité
RÉPUBLIQUE FRANÇAISE
Ministère chargé de l'écologie

cerfa
N° 14435*03

Récépissé de DT
Récépissé de DICT

Au titre du chapitre IV du titre V du livre V (partie réglementaire) du Code de l'environnement
et de la section 12 du chapitre IV du titre III du livre V de la 4ème partie (partie réglementaire) du Code du travail

(Annexe 2 de l'arrêté du 15 février 2012 modifié - NOR : DEVP1116359A)

Destinataire

- [x] Récépissé de DT
- [ ] Récépissé de DICT
- [ ] Récépissé de DT/DICT conjointe

Dénomination : zouaghi mélanie
Numéro / Voie : 2 rue lapierre
Code postal / Commune : 13100 aix en provence
Pays : France

N° consultation du téléservice : 20180220014 24TDP
Référence de l'exploitant : 1809045545.184601RDT04
N° d'affaire du déclarant : Duranne - golf
Personne à contacter (déclarant) : mélanie zouaghi
Date de réception de la déclaration : 14/11/2018
Commune principale des travaux : 13080 AIX EN PROVENCE
Adresse des travaux prévus : La grande Duranne

Coordonnées de l'exploitant :

Raison sociale : GRDF-Direction Réseaux Méditerranée
Personne à contacter :
Numéro / Voie : 68 AVENUE SAINT JEROME
Lieu-dit / BP : 5PA1
Code Postal / Commune : 13182 AIX EN PROVENCE CEDEX
Tél. : +33442378289 Fax : +33442378290

Eléments généraux de réponse

- [ ] Les renseignements que vous avez fournis ne nous permettent pas de vous répondre. La déclaration est à renouveler. Précisez notamment :
- [x] Les réseaux/ouvrages que nous exploitons ne sont pas concernés au regard des informations fournies. Distance > à : 3.0 m
- [ ] Il y a au moins un réseau/ouvrage concerné (voir liste jointe) de catégorie : *(voir liste des catégories au verso)*

Modification ou extension de nos réseaux / ouvrages

Modification ou extension de réseau/ouvrage envisagée dans un délai inférieur à 3 mois :

- [ ] Réalisation de modifications en cours sur notre réseau/ouvrage.

Veuillez contacter notre représentant : Tél. :

NB : Si nous avons connaissance d'une modification du réseau/ouvrage dans le délai maximal de 3 mois à compter de la consultation du téléservice, nous vous en informerons.

Emplacement de nos réseaux / ouvrages

- [ ] Plans joints :

Références :	Echelle (1) :	Date d'édition (1) :	Sensible :	Prof. règl. mini (1) :	Matériau réseau (1) :
			[ ]	cm	
			[ ]	cm	

NB : La classe de précision A, B ou C figure dans les plans.

- [ ] Réunion sur chantier pour localisation du réseau/ouvrage : [ ] Date retenue d'un commun accord : à
  ou [ ] Prise de RDV à l'initiative du déclarant (date du dernier contact non conclusif :)
- [ ] Votre projet doit tenir compte de la servitude protégeant notre ouvrage.
- [ ] (cas d'un récépissé de DT) Tous les tronçons dans l'emprise ne sont pas en totalité de classe A : investigations complémentaires ou clauses particulières au marché à prévoir.
- [ ] Les branchements situés dans l'emprise du projet et pourvus d'affleurant sont tous rattachés à un réseau principal souterrain identifié dans les plans joints.

(1) : facultatif si l'information est fournie sur le plan joint

Recommandations de sécurité

Les recommandations techniques générales en fonction des réseaux et des techniques de travaux prévues sont consultables sur www.reseaux-et-canalisations.gouv.fr

Les recommandations techniques spécifiques suivantes sont à appliquer, en fonction des risques liés à l'utilisation des techniques de travaux employées :

Rubriques du guide technique relatives à des ouvrages ou travaux spécifiques :

Pour les exploitants de lignes électriques : si la distance d'approche a été précisée, indiquez si la mise hors tension est : ○ possible ○ impossible

Mesures de sécurité à mettre en œuvre :

Dispositifs importants pour la sécurité :

Cas de dégradation d'un de nos ouvrages

En cas de dégradation d'un de nos ouvrages, contactez nos services au numéro de téléphone suivant :

Pour toute anomalie susceptible de mettre en cause la sécurité au cours du déroulement du chantier, prévenir le service départemental d'incendie et de secours (par défaut le 18 ou le 112) :

Responsable du dossier

Nom : LEBRETON PATRICE
Désignation du service : CTT MED
Tél : +33 442378289

Signature de l'exploitant ou de son représentant

Nom : LEBRETON PATRICE
Signature :
Date : 19/11/2018 Nbre de pièces jointes, y compris les plans : 1

La loi n° 78-17 du 6 janvier 1978 modifiée relative à l'informatique, aux fichiers et aux libertés, garantit un droit d'accès et de rectification des données auprès des organismes destinataires du formulaire. (RCP_V5.10_1.03)

GRDF

Utilisateur: WH1024

Commune: Aix-en-Provence

Date d'impression: 19/11/2018

Nombre de pages: 2

Description :

Ce plan représente l'assemblage des plans de précision ci-après.
Il ne peut en aucun cas être utilisé pour repérer nos ouvrages.

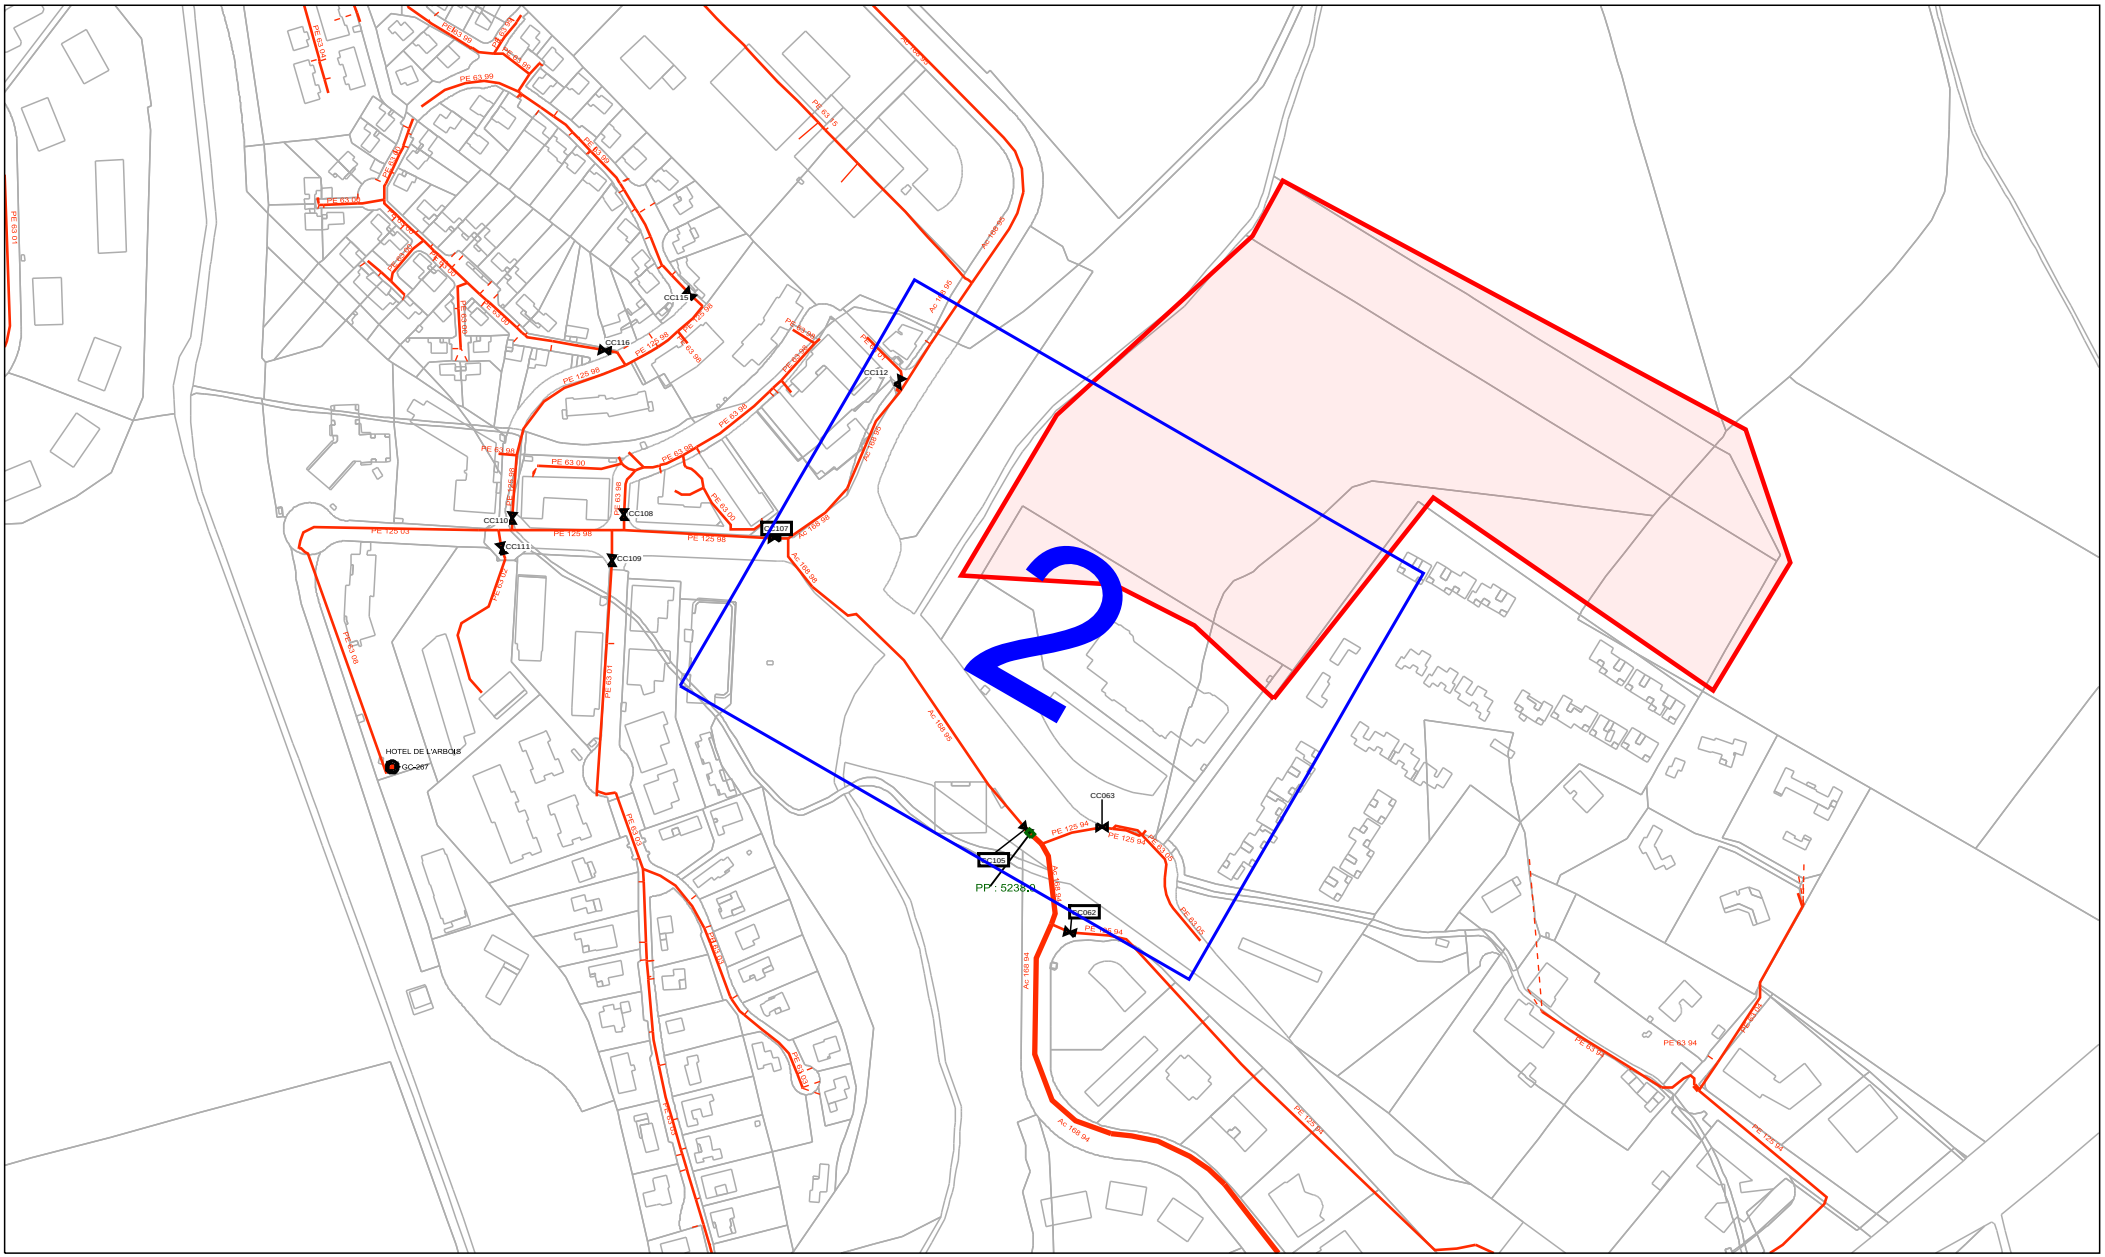

GRDF

Format: A3 Paysage

Echelle: 1:1000

0m 10m 20m 30m 40m 50m

URGENCE GAZ Dommage à ouvrage
02 47 85 74 44

Autre Urgence Gaz 0800 47 33 33

Classe de précision :

Les réseaux figurant sur le plan sont rangés en classe de précision B à l'exception des tronçons pour lesquels une autre classe est précisée

Voir notice jointe Lire et Comprendre un plan GRDF

Lambert 2 étendu
844584.737 m,1836843.249 m,L2E

Coordonnées GPS
43.491 , 5.356

Utilisateur: WH1024
Commune: Aix-en-Provence

Date d'impression: 19/11/2018
Page 2 sur 2
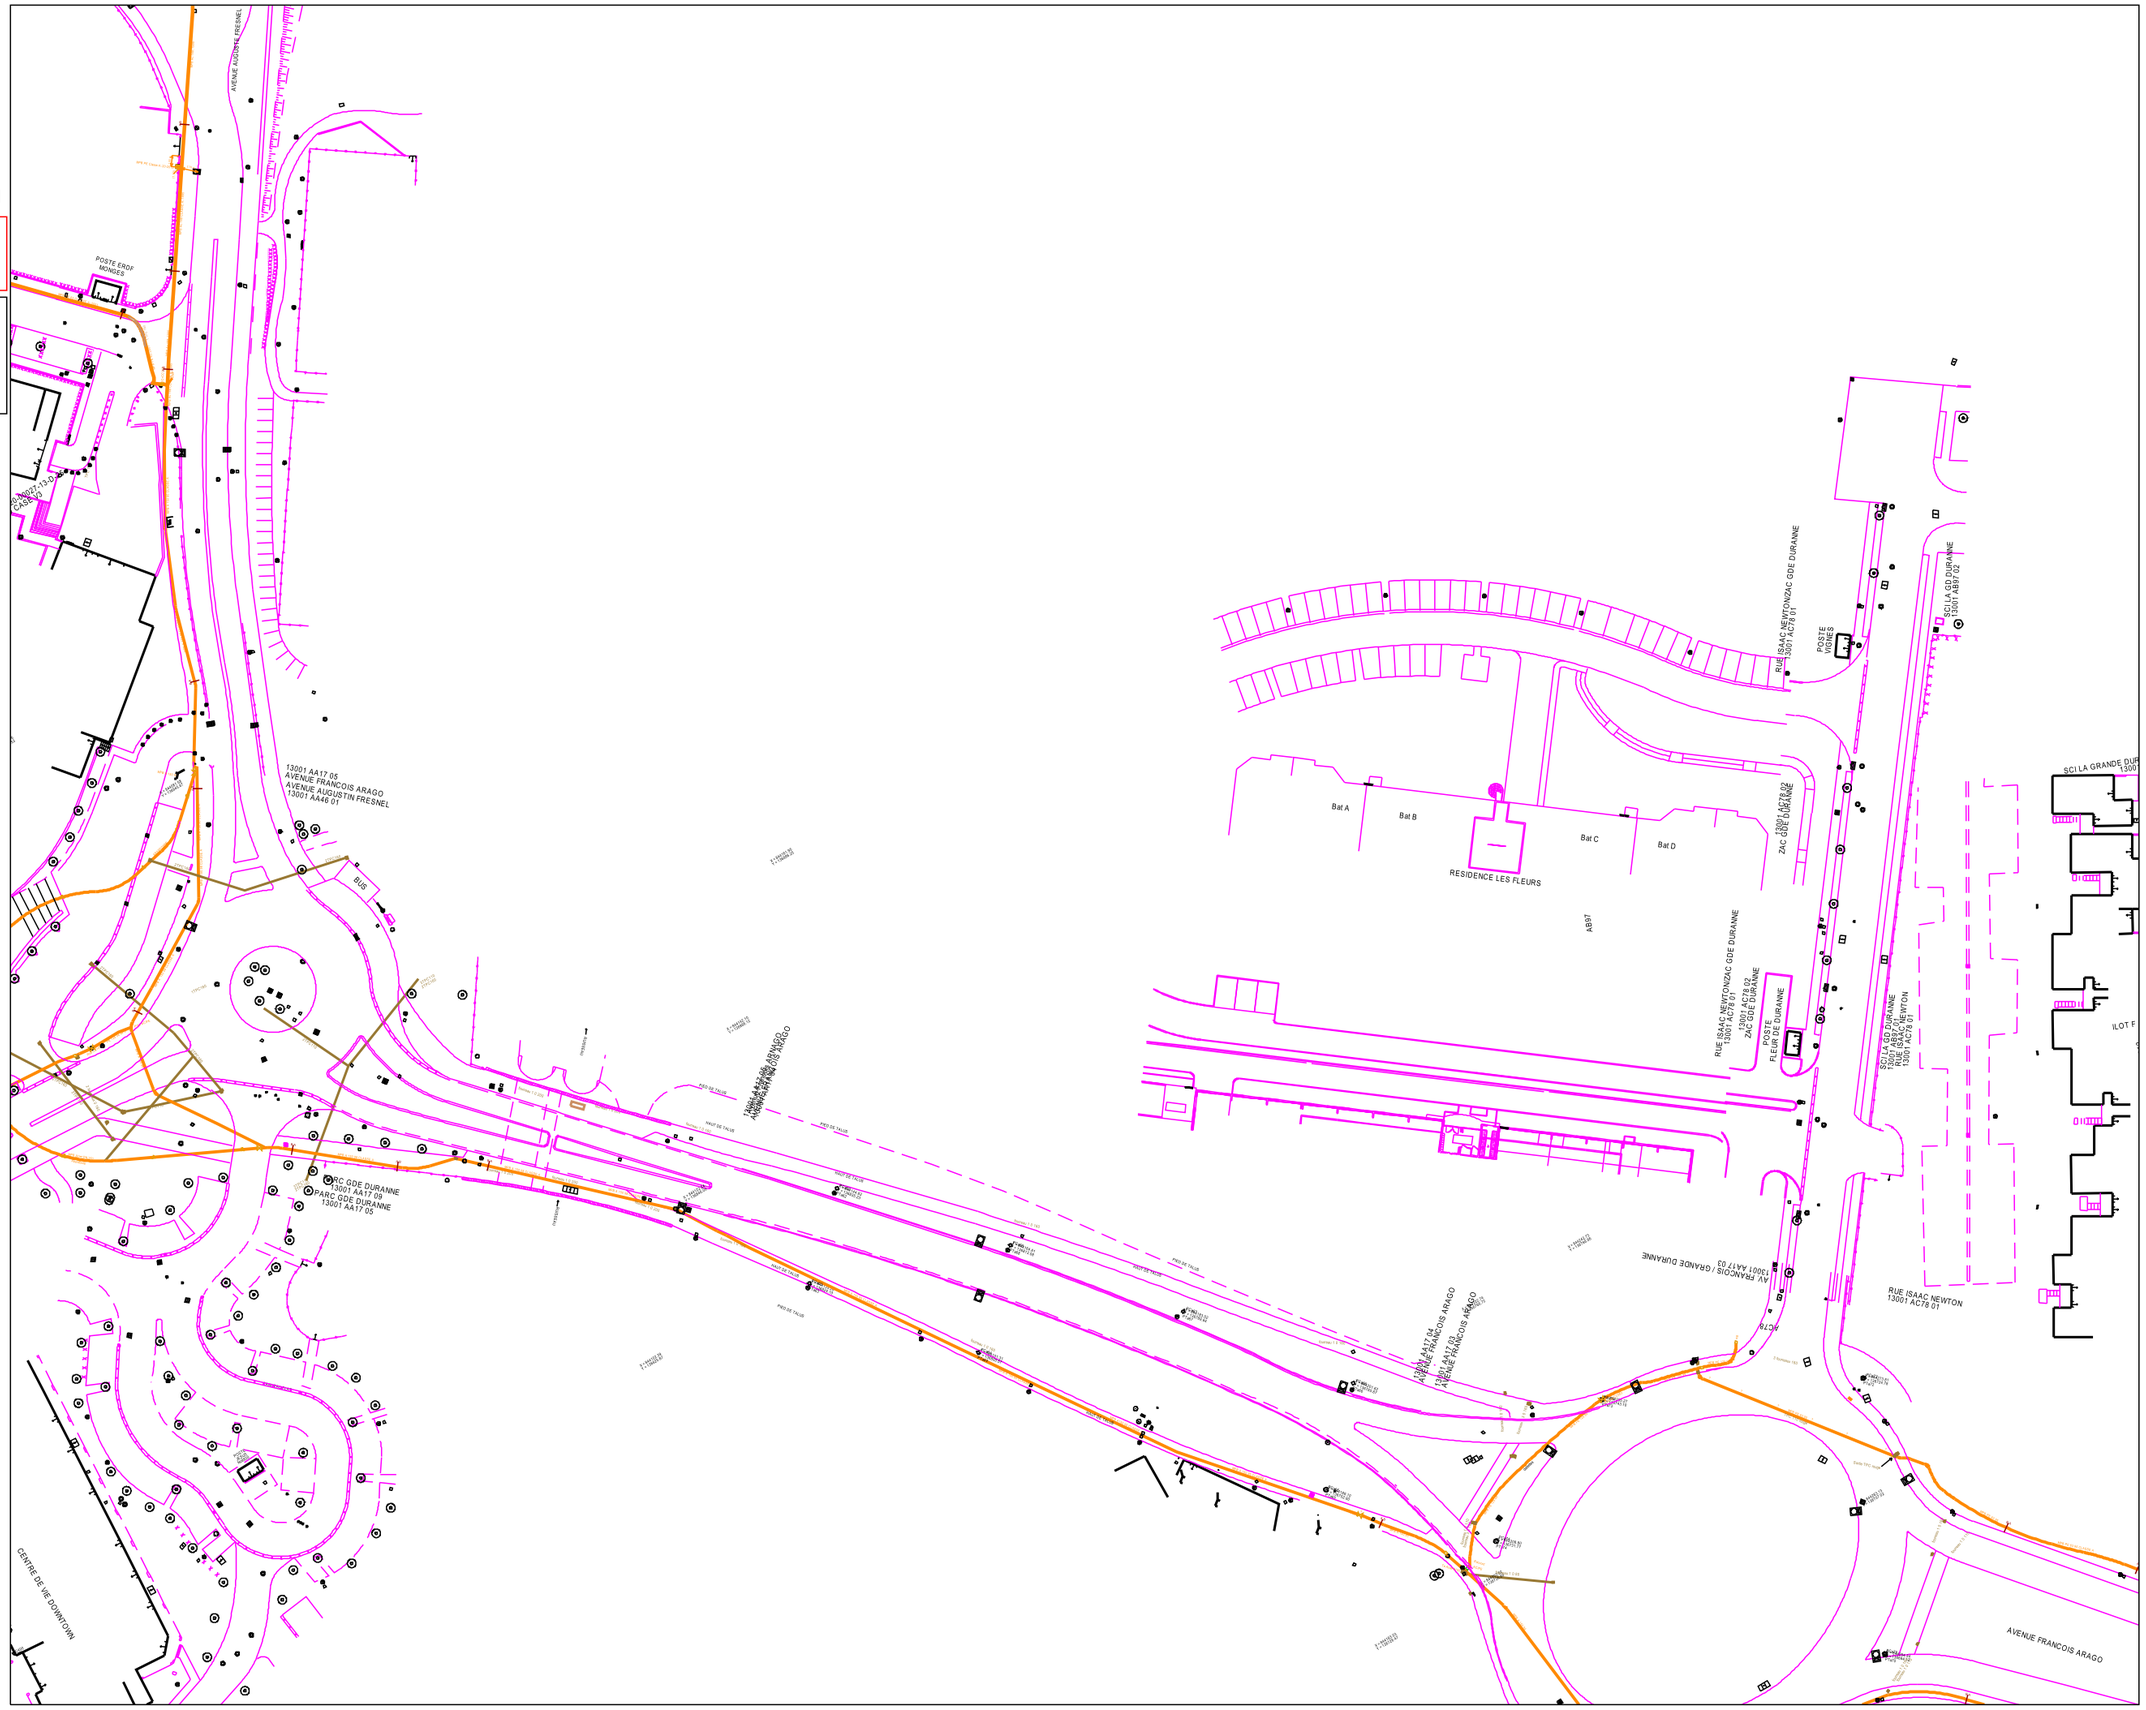
Description :