




ANNEXE 3


PLANCHES PHOTOS

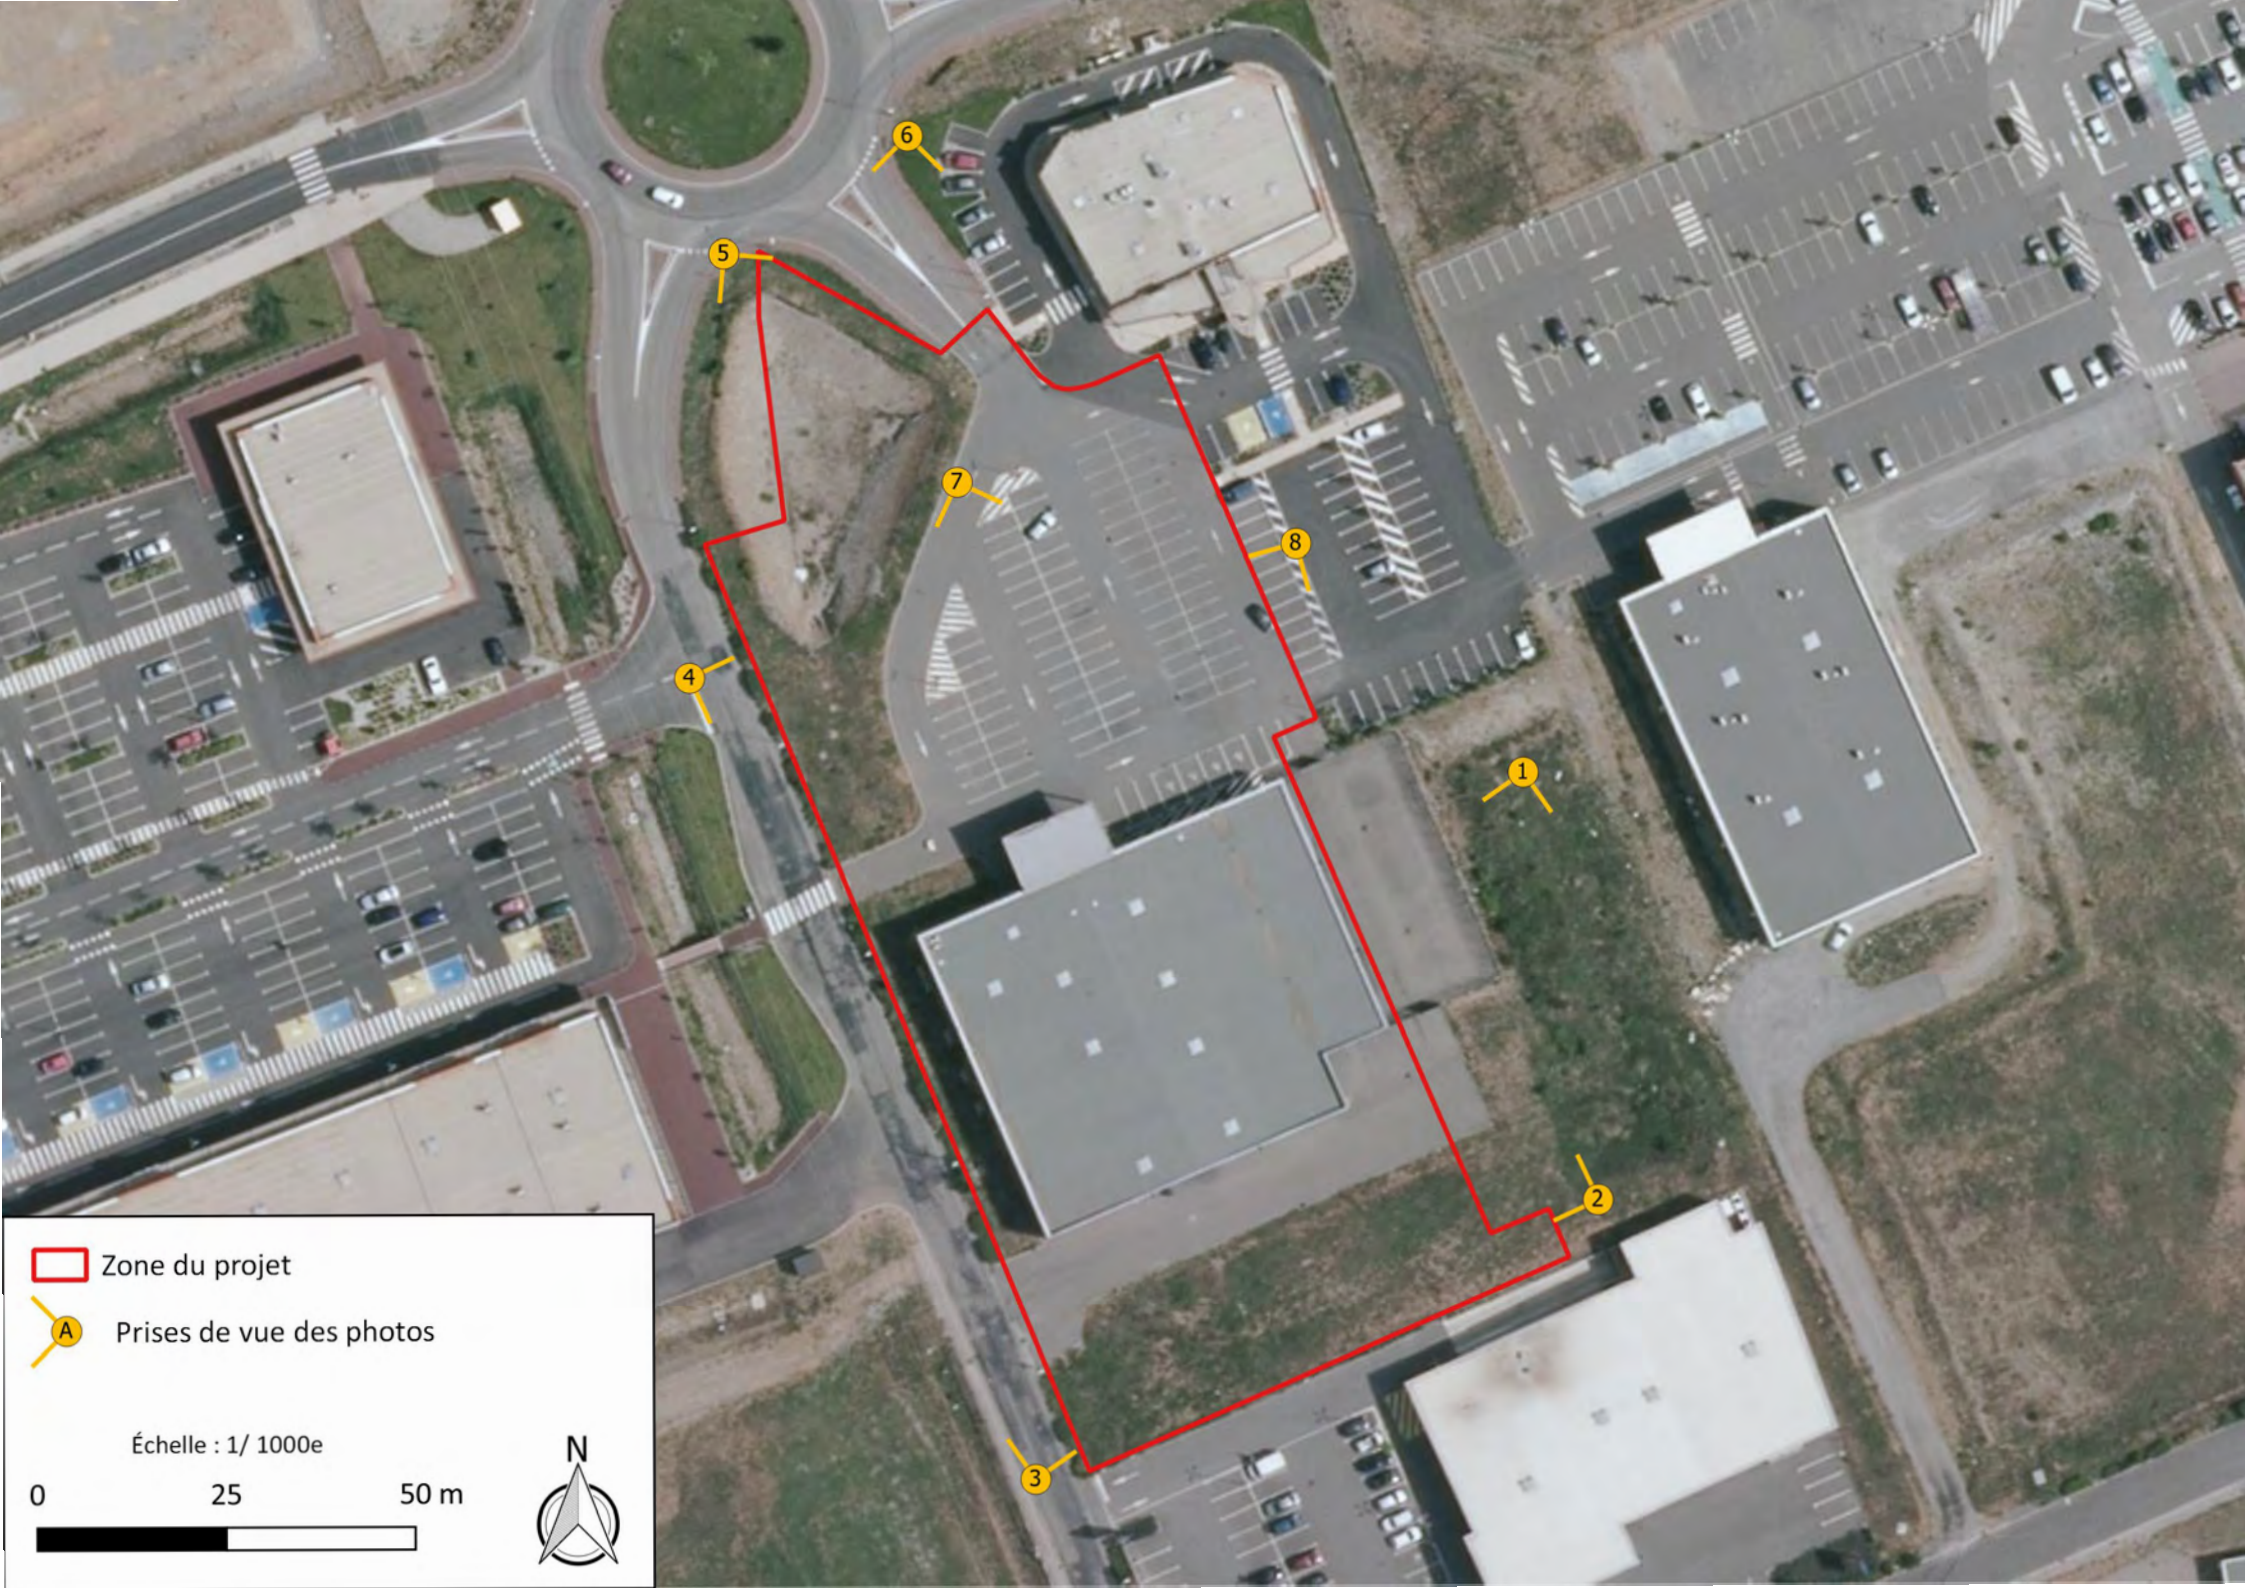

 Zone du projet

 Prises de vue des photos

Échelle : 1/ 1000e

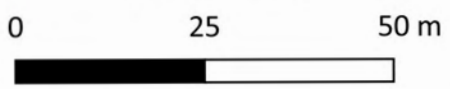



Photographie prise le 14/05/2019



Photographie prise le 14/05/2019



Photographie prise le 14/05/2019



Photographie prise le 14/05/2019



Photographie prise le 14/05/2019



Photographie prise le 14/05/2019

7



Photographie prise le 14/05/2019

8



Photographie prise le 14/05/2019