Coupe A-A

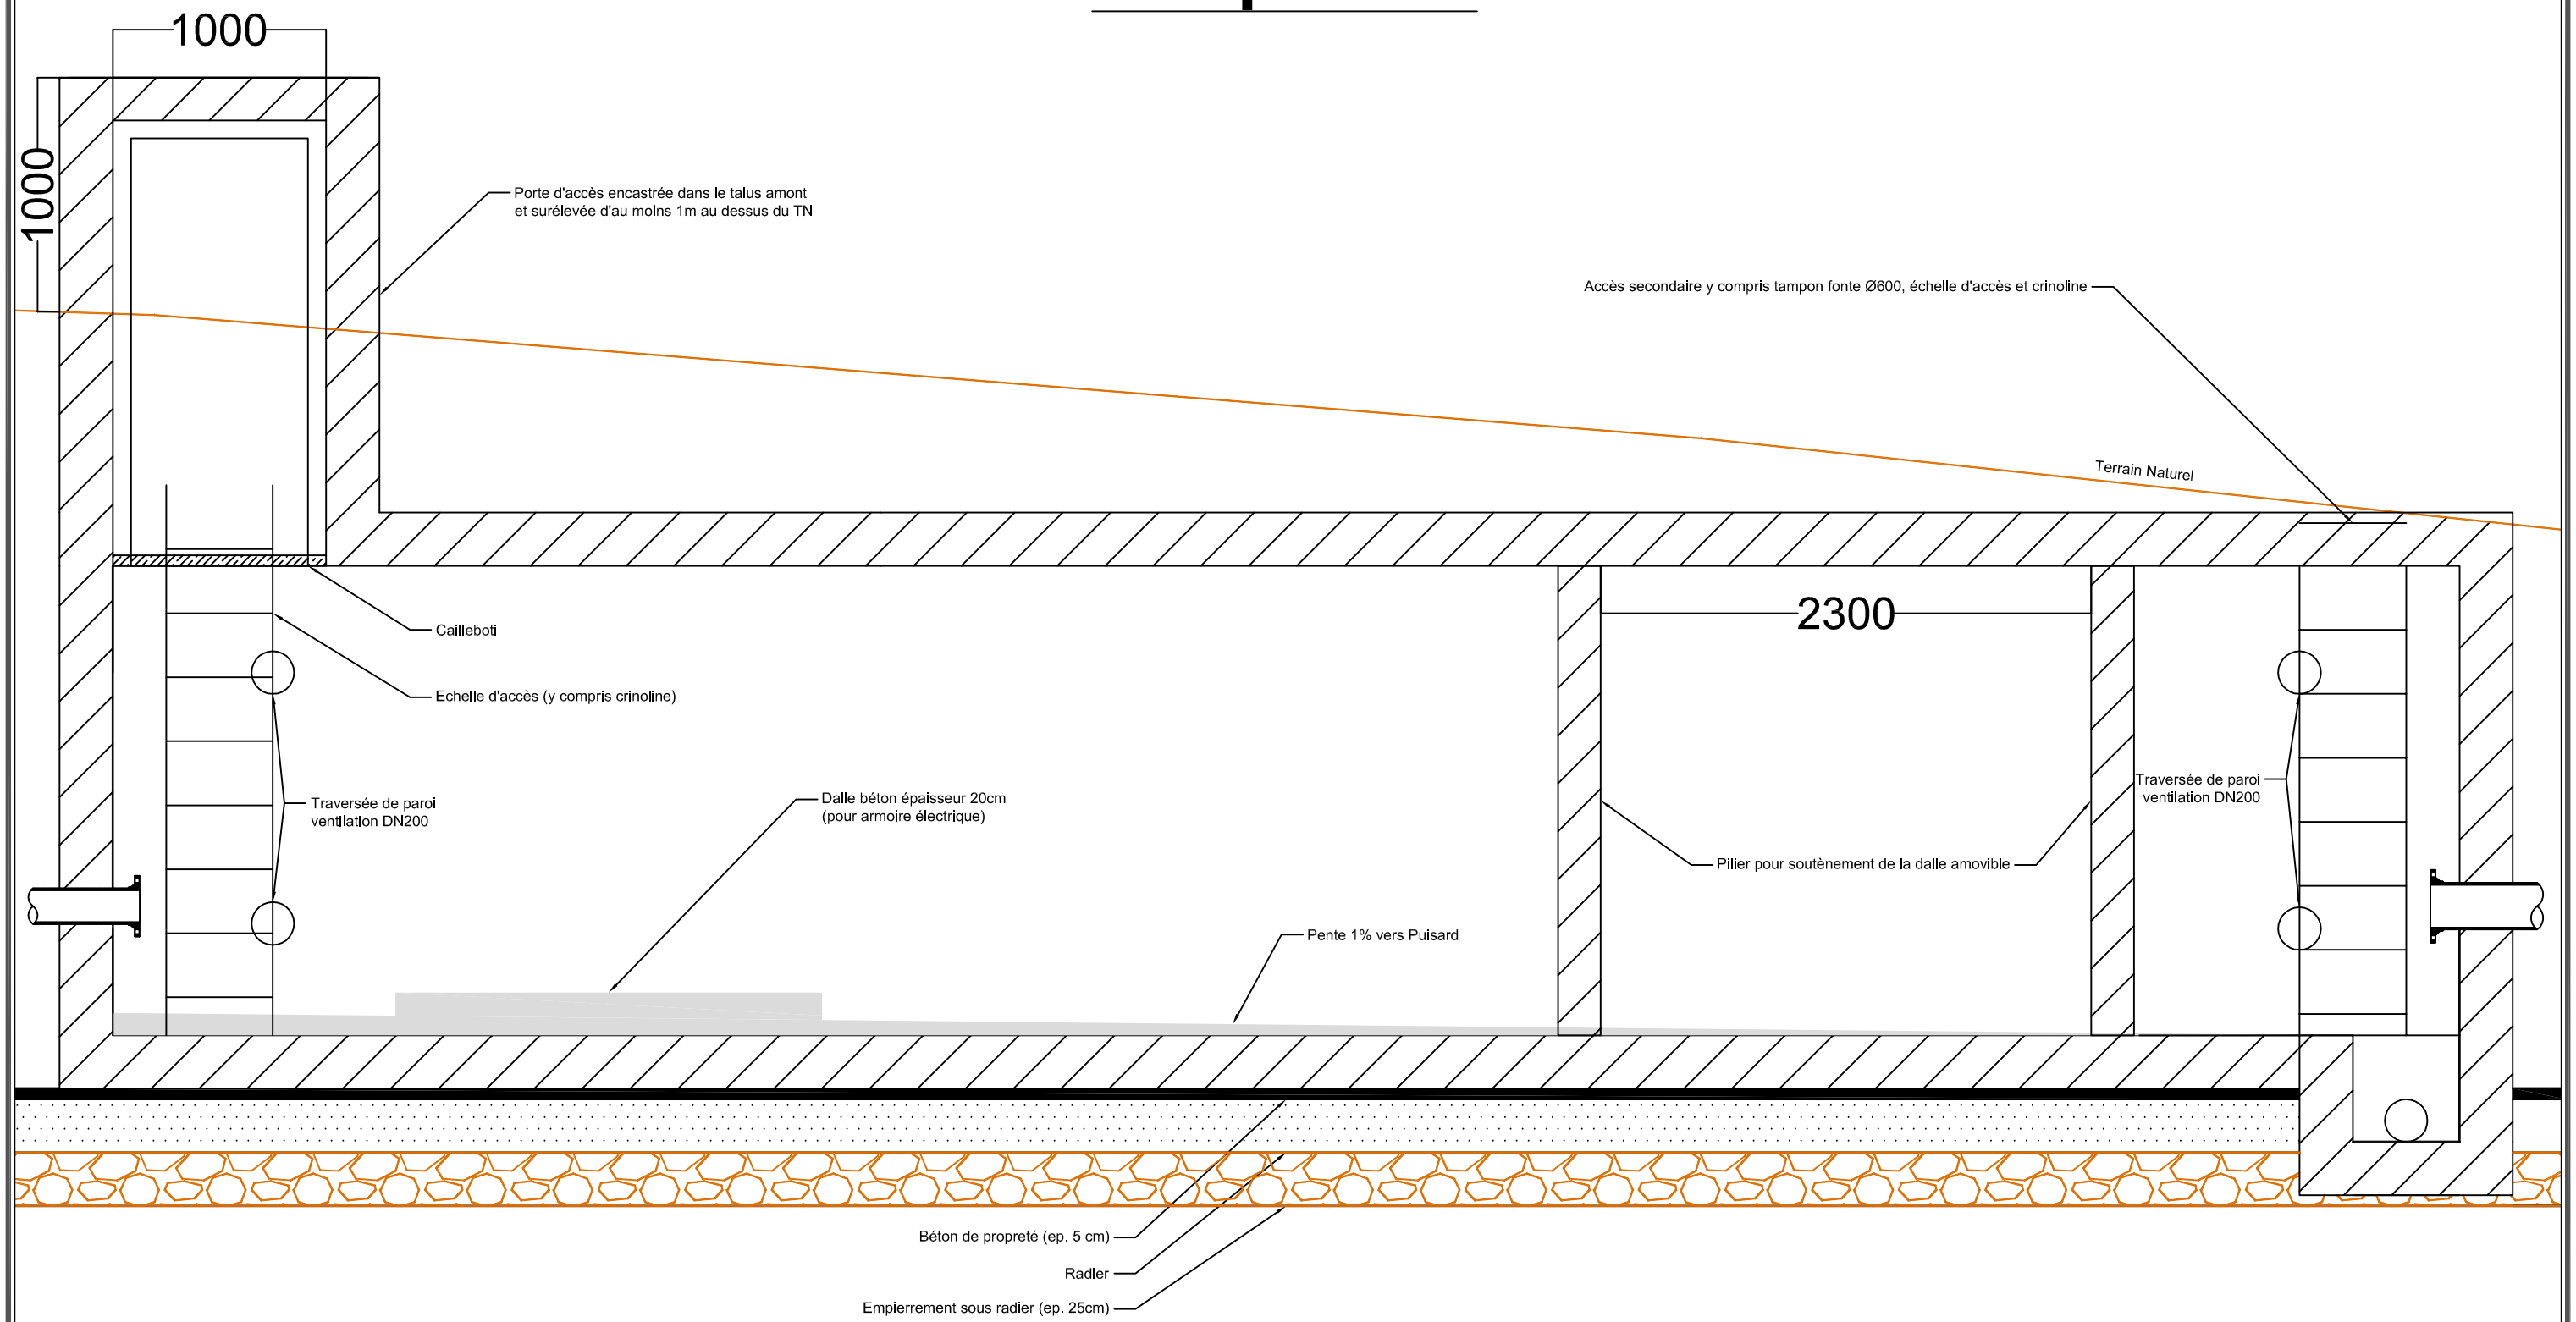

SAUNIER Infra
INGÉNIERIE EN INFRASTRUCTURES

Eau Services Haute Durance
Briançon

Turbinage Airelles

Dossier n° : ESHDU 18 023	Phase : AVP	Date : oct.-2018	Echelle : 1/30	Fichier info : PID.dwg	Référents : LPE Intervenants : ISA/PHD

Ce plan est la propriété intellectuelle de SAUNIER - INFRA et ne peut être reproduit, communiqué, utilisé sans son autorisation.