


Echelle : 1/50

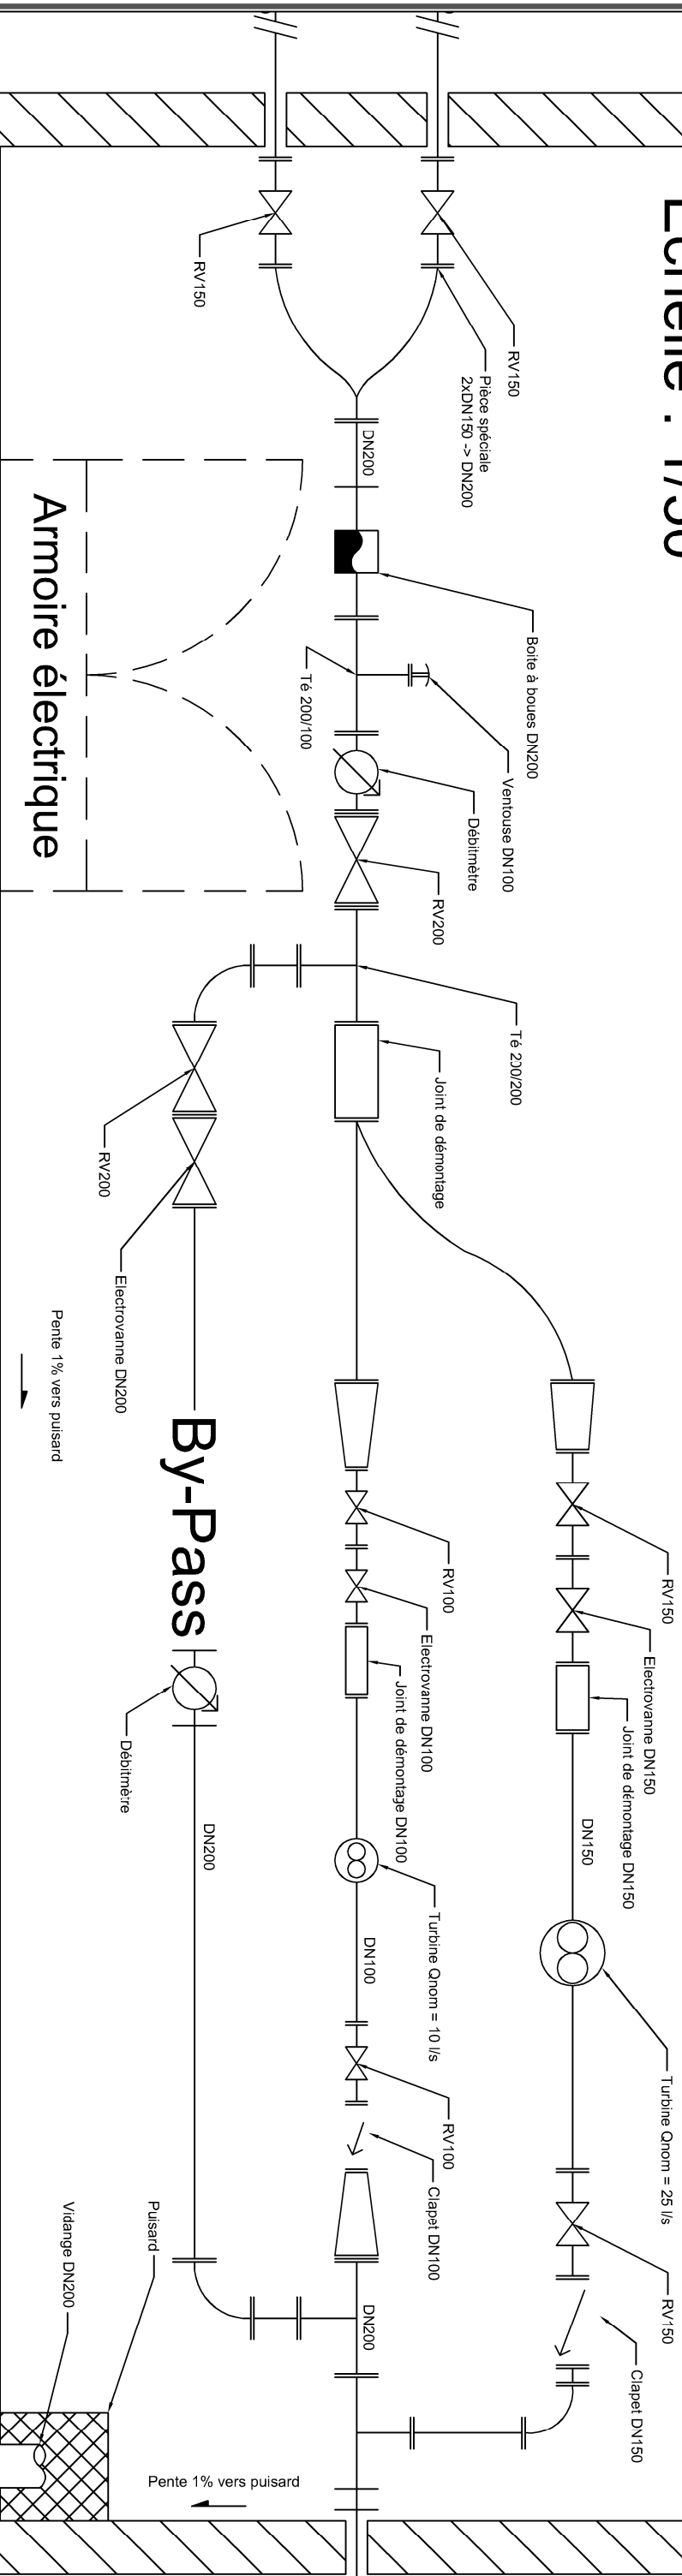

Armoire électrique


By-Pass

Pente 1% vers puisard

Puisard —

Vidange DN200 —

Per

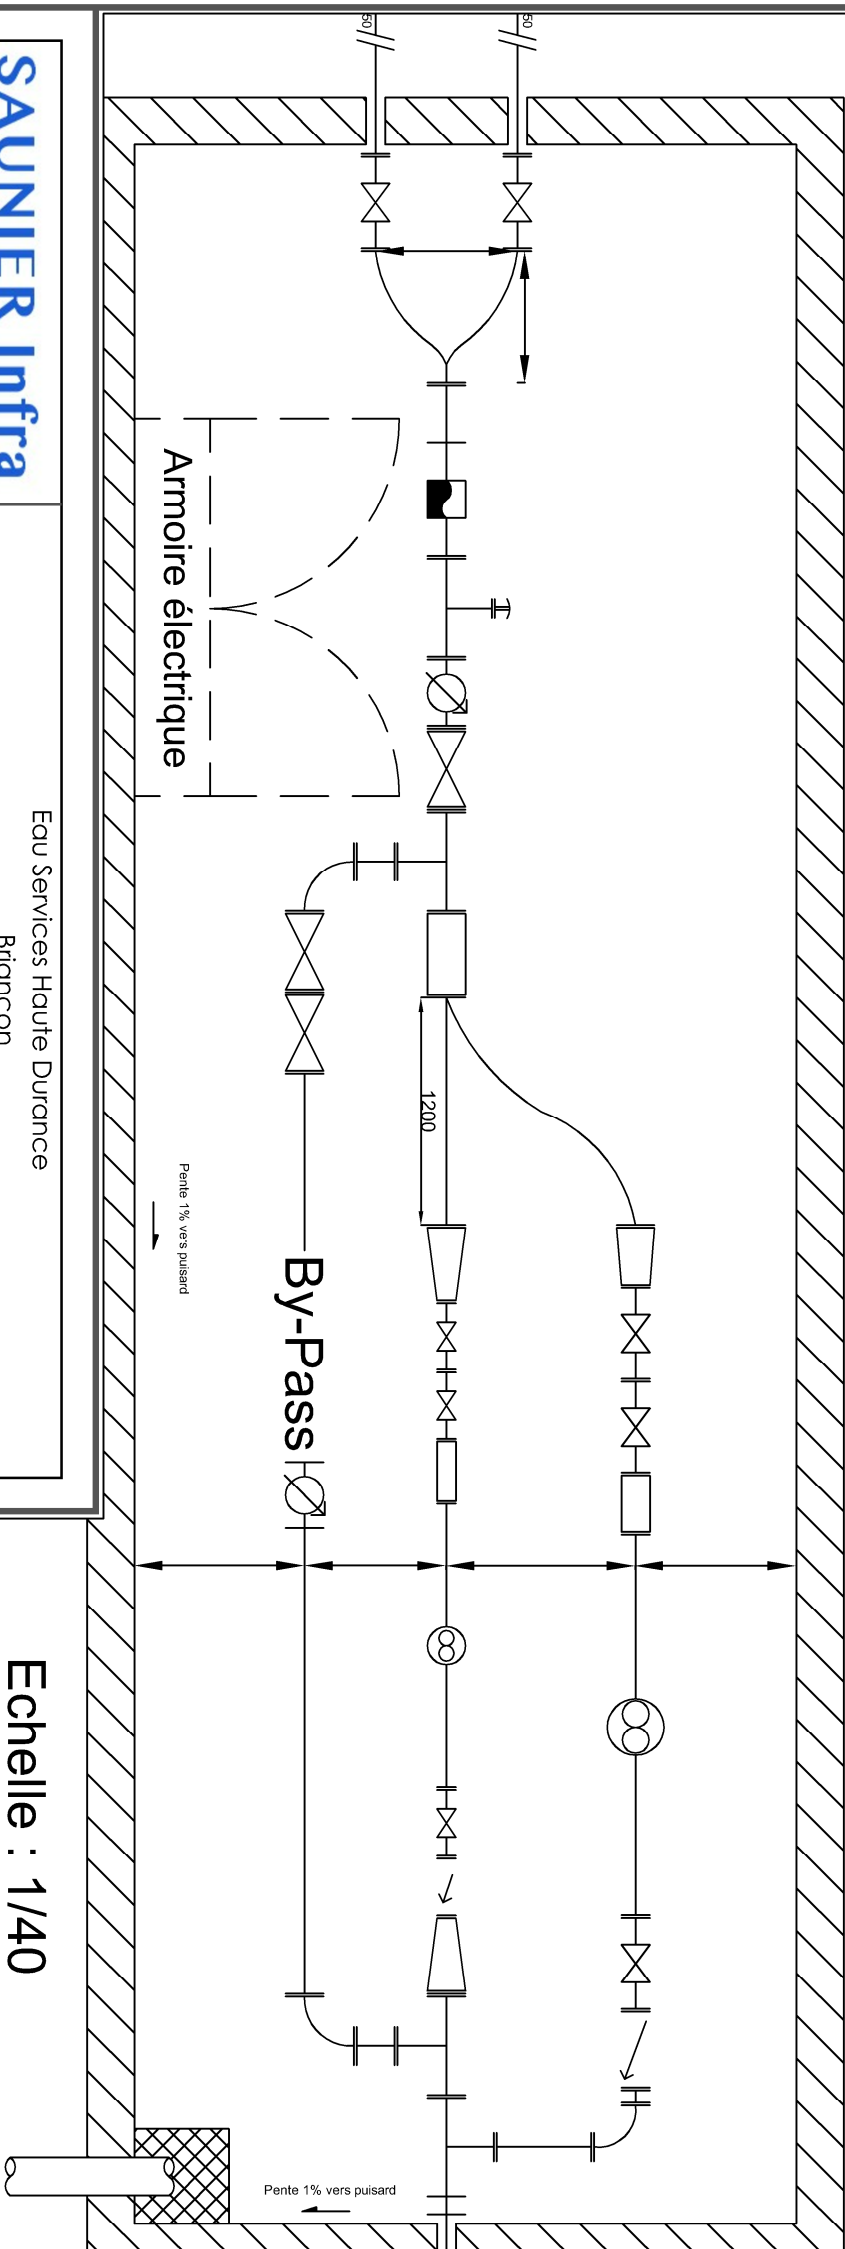

Armoire électrique

By-Pass

Echelle : 1/40

Liste des pièces			
Description	Nombre	Description	Nombre
RV100	2	Té 200/100	1
RV150	4	Té 200/150	1
RV200	2	Té 200/200	2
Electrovanne DN100	1	Clapet DN100	1
Electrovanne DN150	1	Clapet DN150	1
Electrovanne DN200	1	Coude 90° DN150	1
Joint de démontage DN200	1	Coude 90° DN200	2
Joint de démontage DN150	1	Débitmètre DN200	2
Joint de démontage DN100	1	Ventouse DN100	1
Cône de réduction 200/100	2	Boite à boues DN200	1
Cône de réduction 200/150	1		