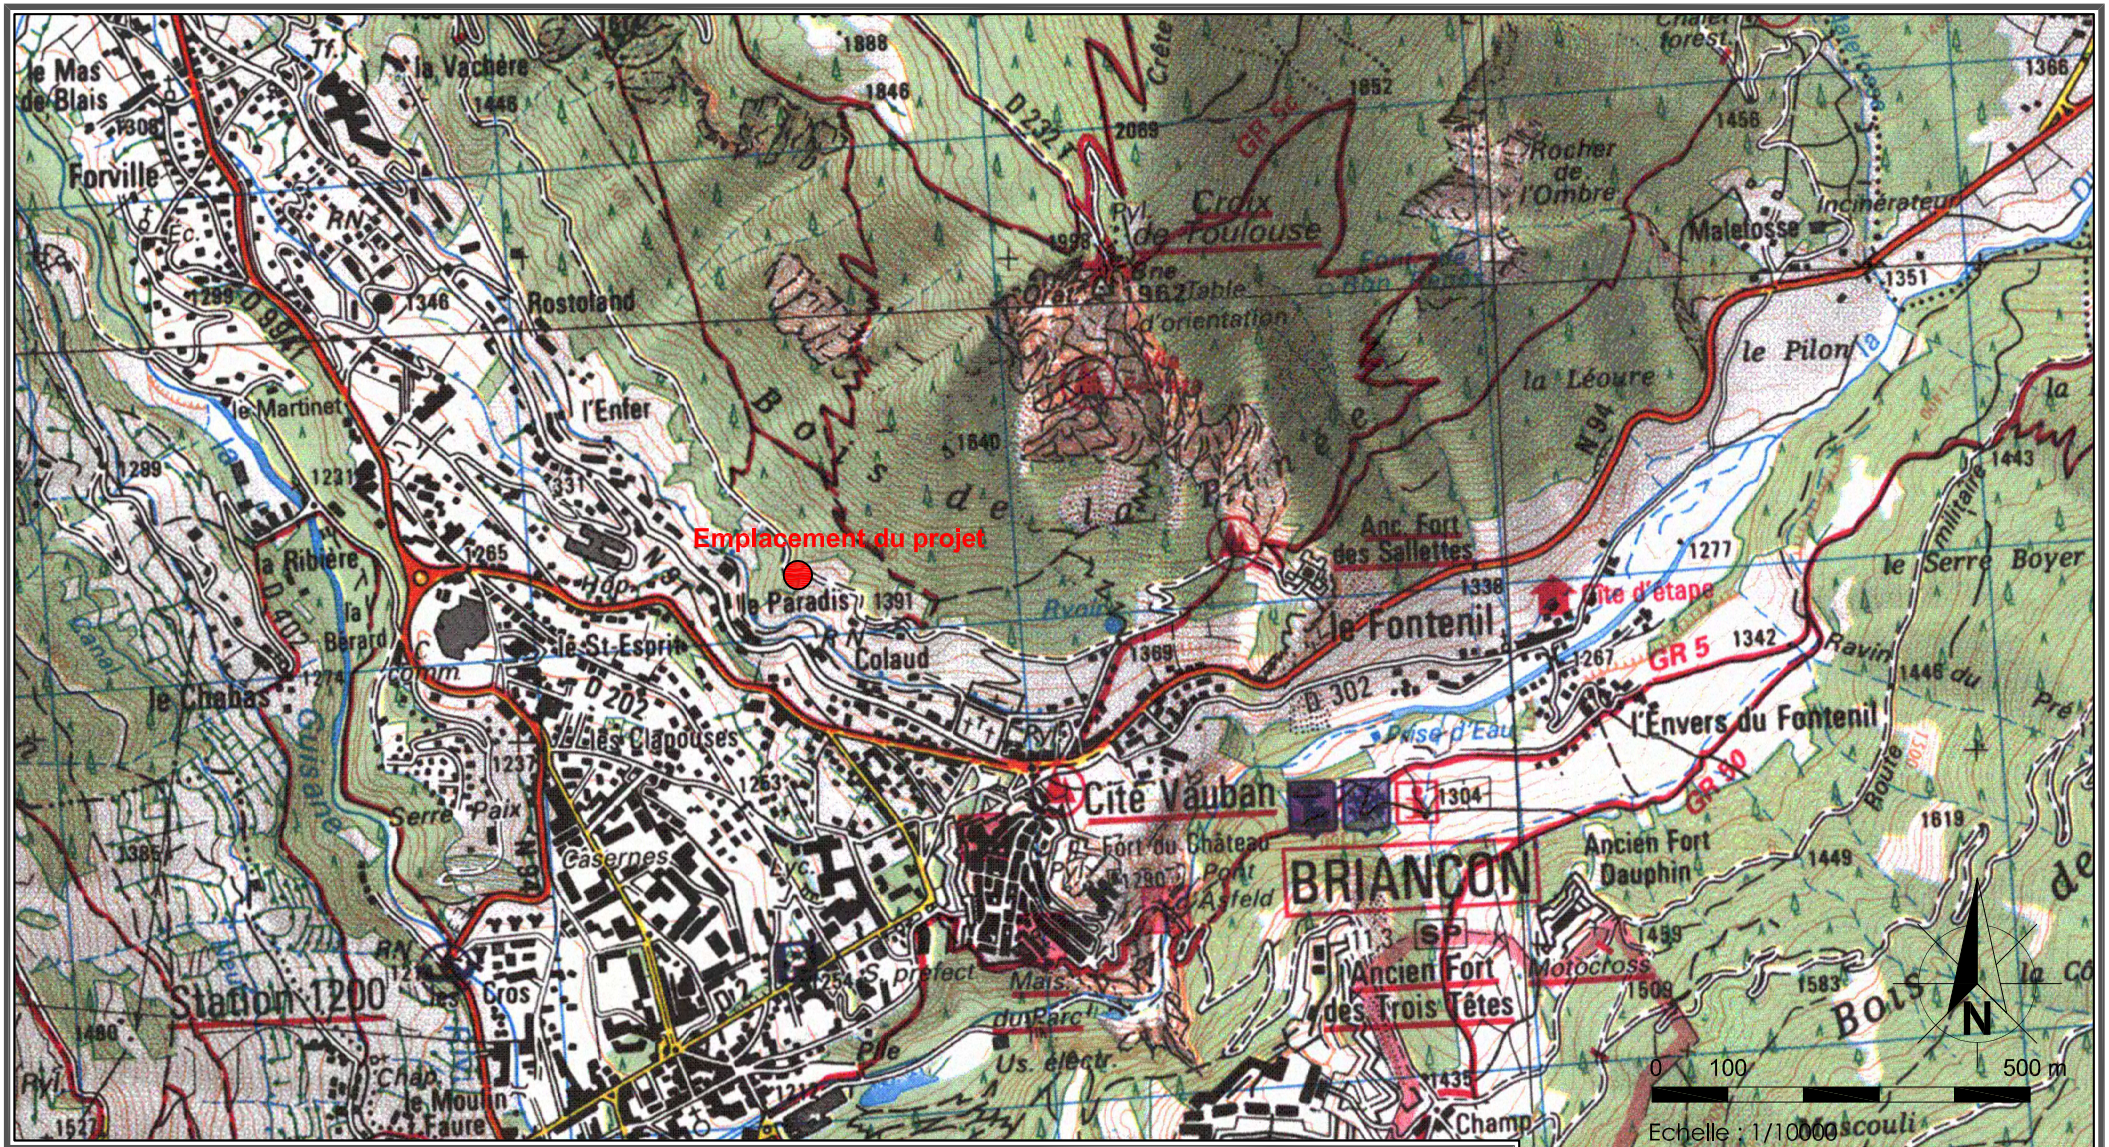

SAUNIER Infra
INGÉNIERIE EN INFRASTRUCTURES

SPL Eau Services Haute Durance

Installation de turbines en ligne sur réseau d'eau potable sur le site des airelles

Plan de situation

Dossier n° : ESHDU 18 023	Phase : Cas par cas	Date : 21/05/19	Echelle :	Fichier info : 05 Lambert 93.dwg	Référents : LPE Intervenants : DGA/API

Ce plan est la propriété intellectuelle de SAUNIER - INFRA et ne peut être reproduit, communiqué, utilisé sans son autorisation.