


Vue de dessus

Echelle : 1/40

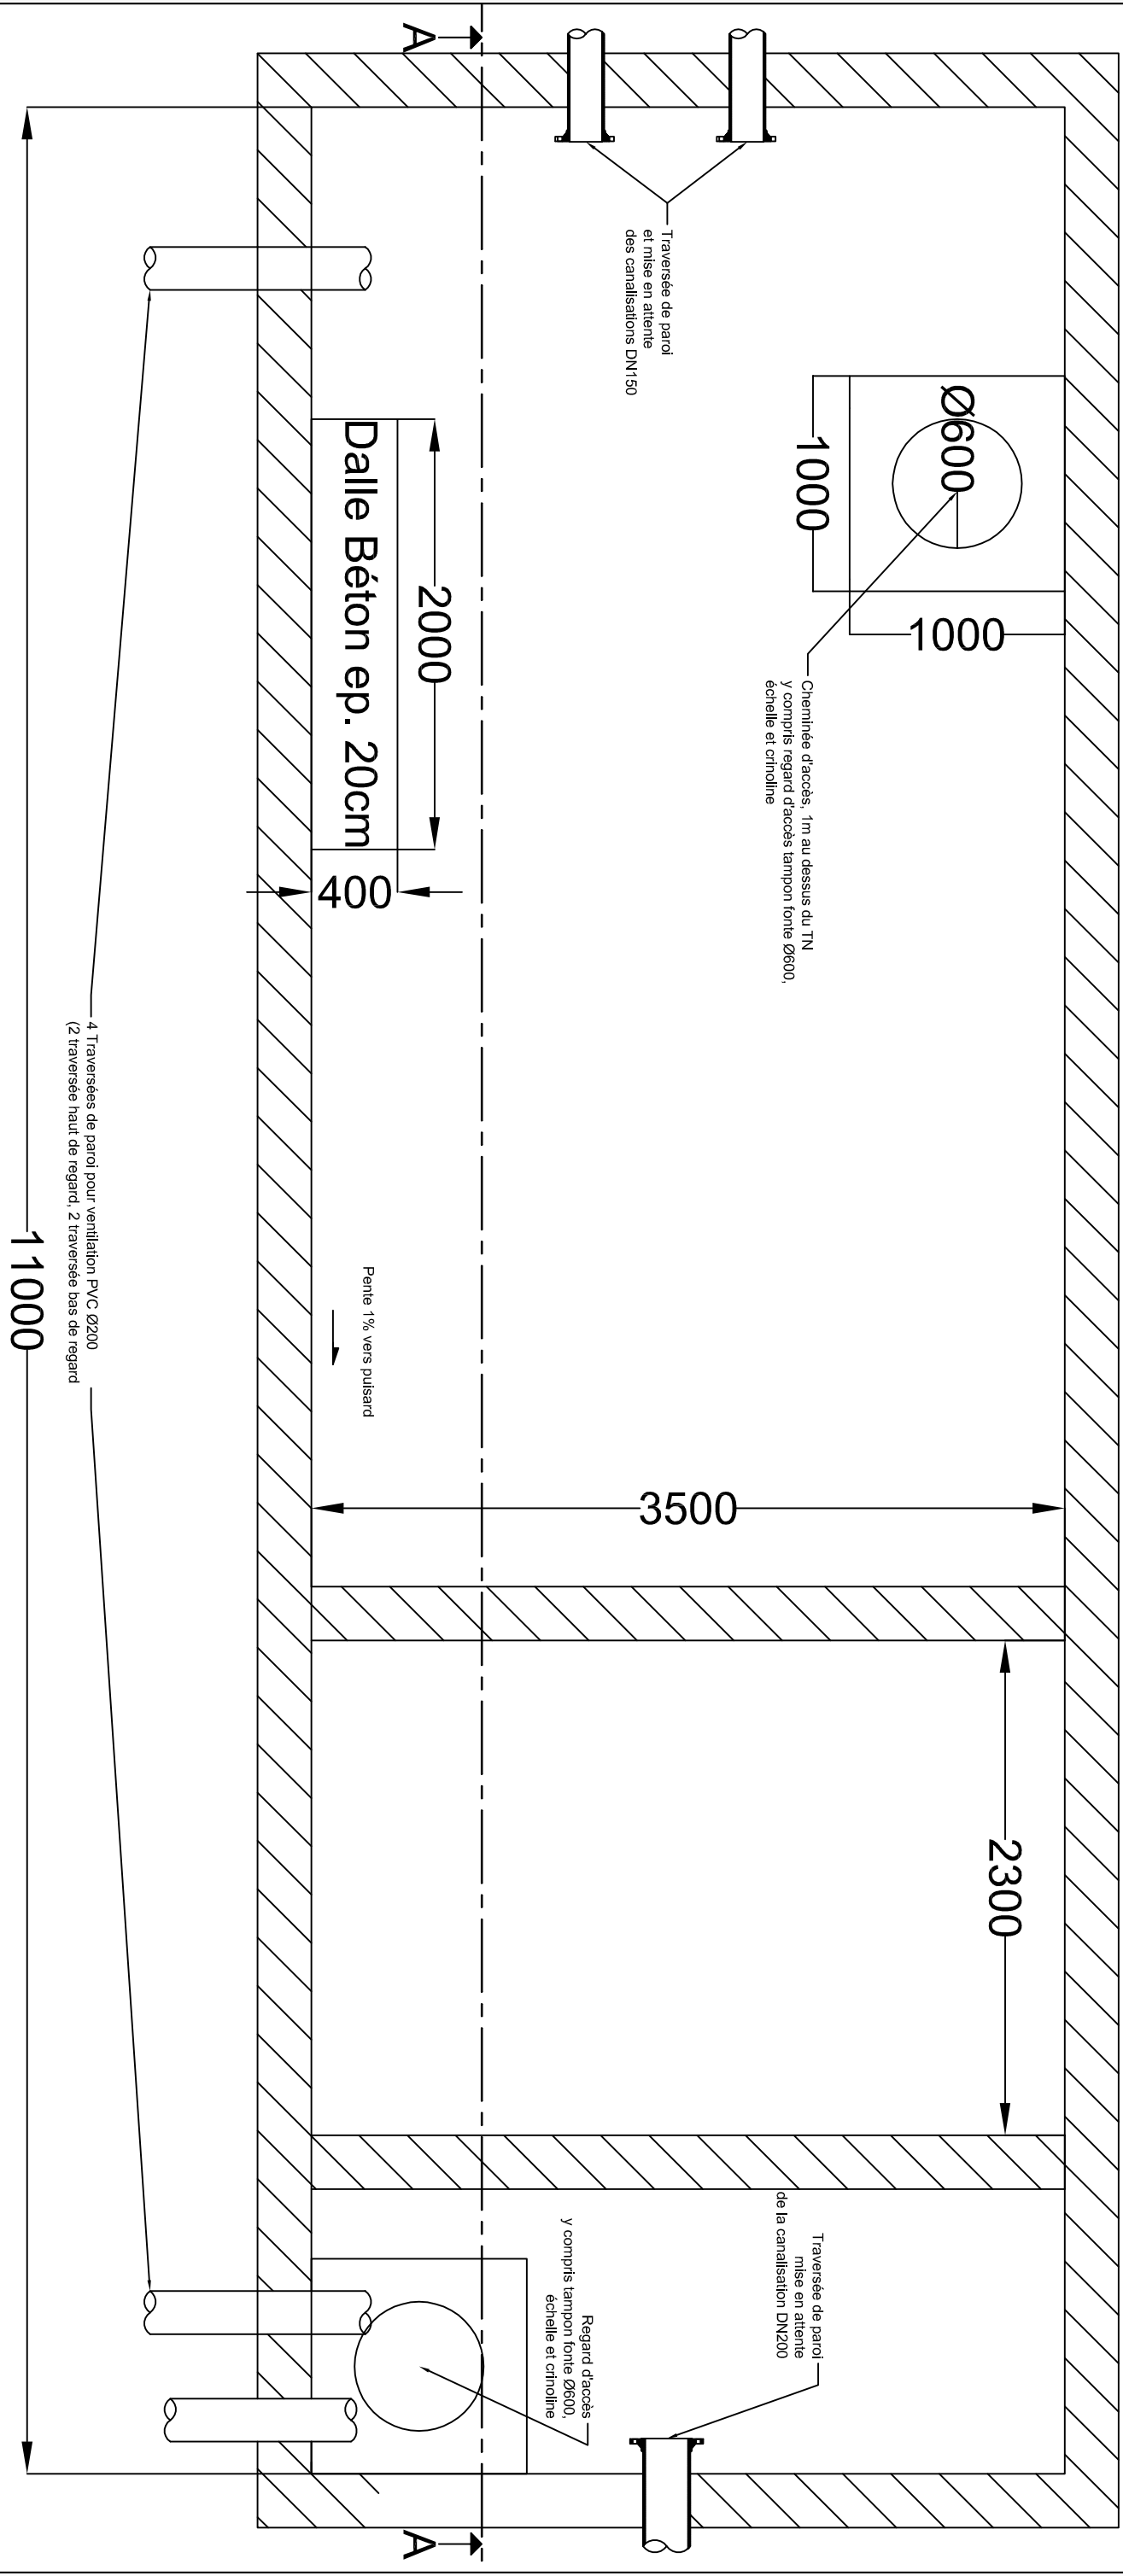

Eau Services Haute Durance			
Bridançon			
Turbinage Aïrelles			
Dossier n° : ESHDU 18 023	Phase : AVP	Date : oct-2018	Échelle : 1/30
Fichier info :		PID.dwg	Références : LPE
			Intervenants : ISA/PHD

Ce plan est la propriété intellectuelle de SAUNIER - INFRA et ne peut être reproduit, communiqué, utilisé sans son autorisation.